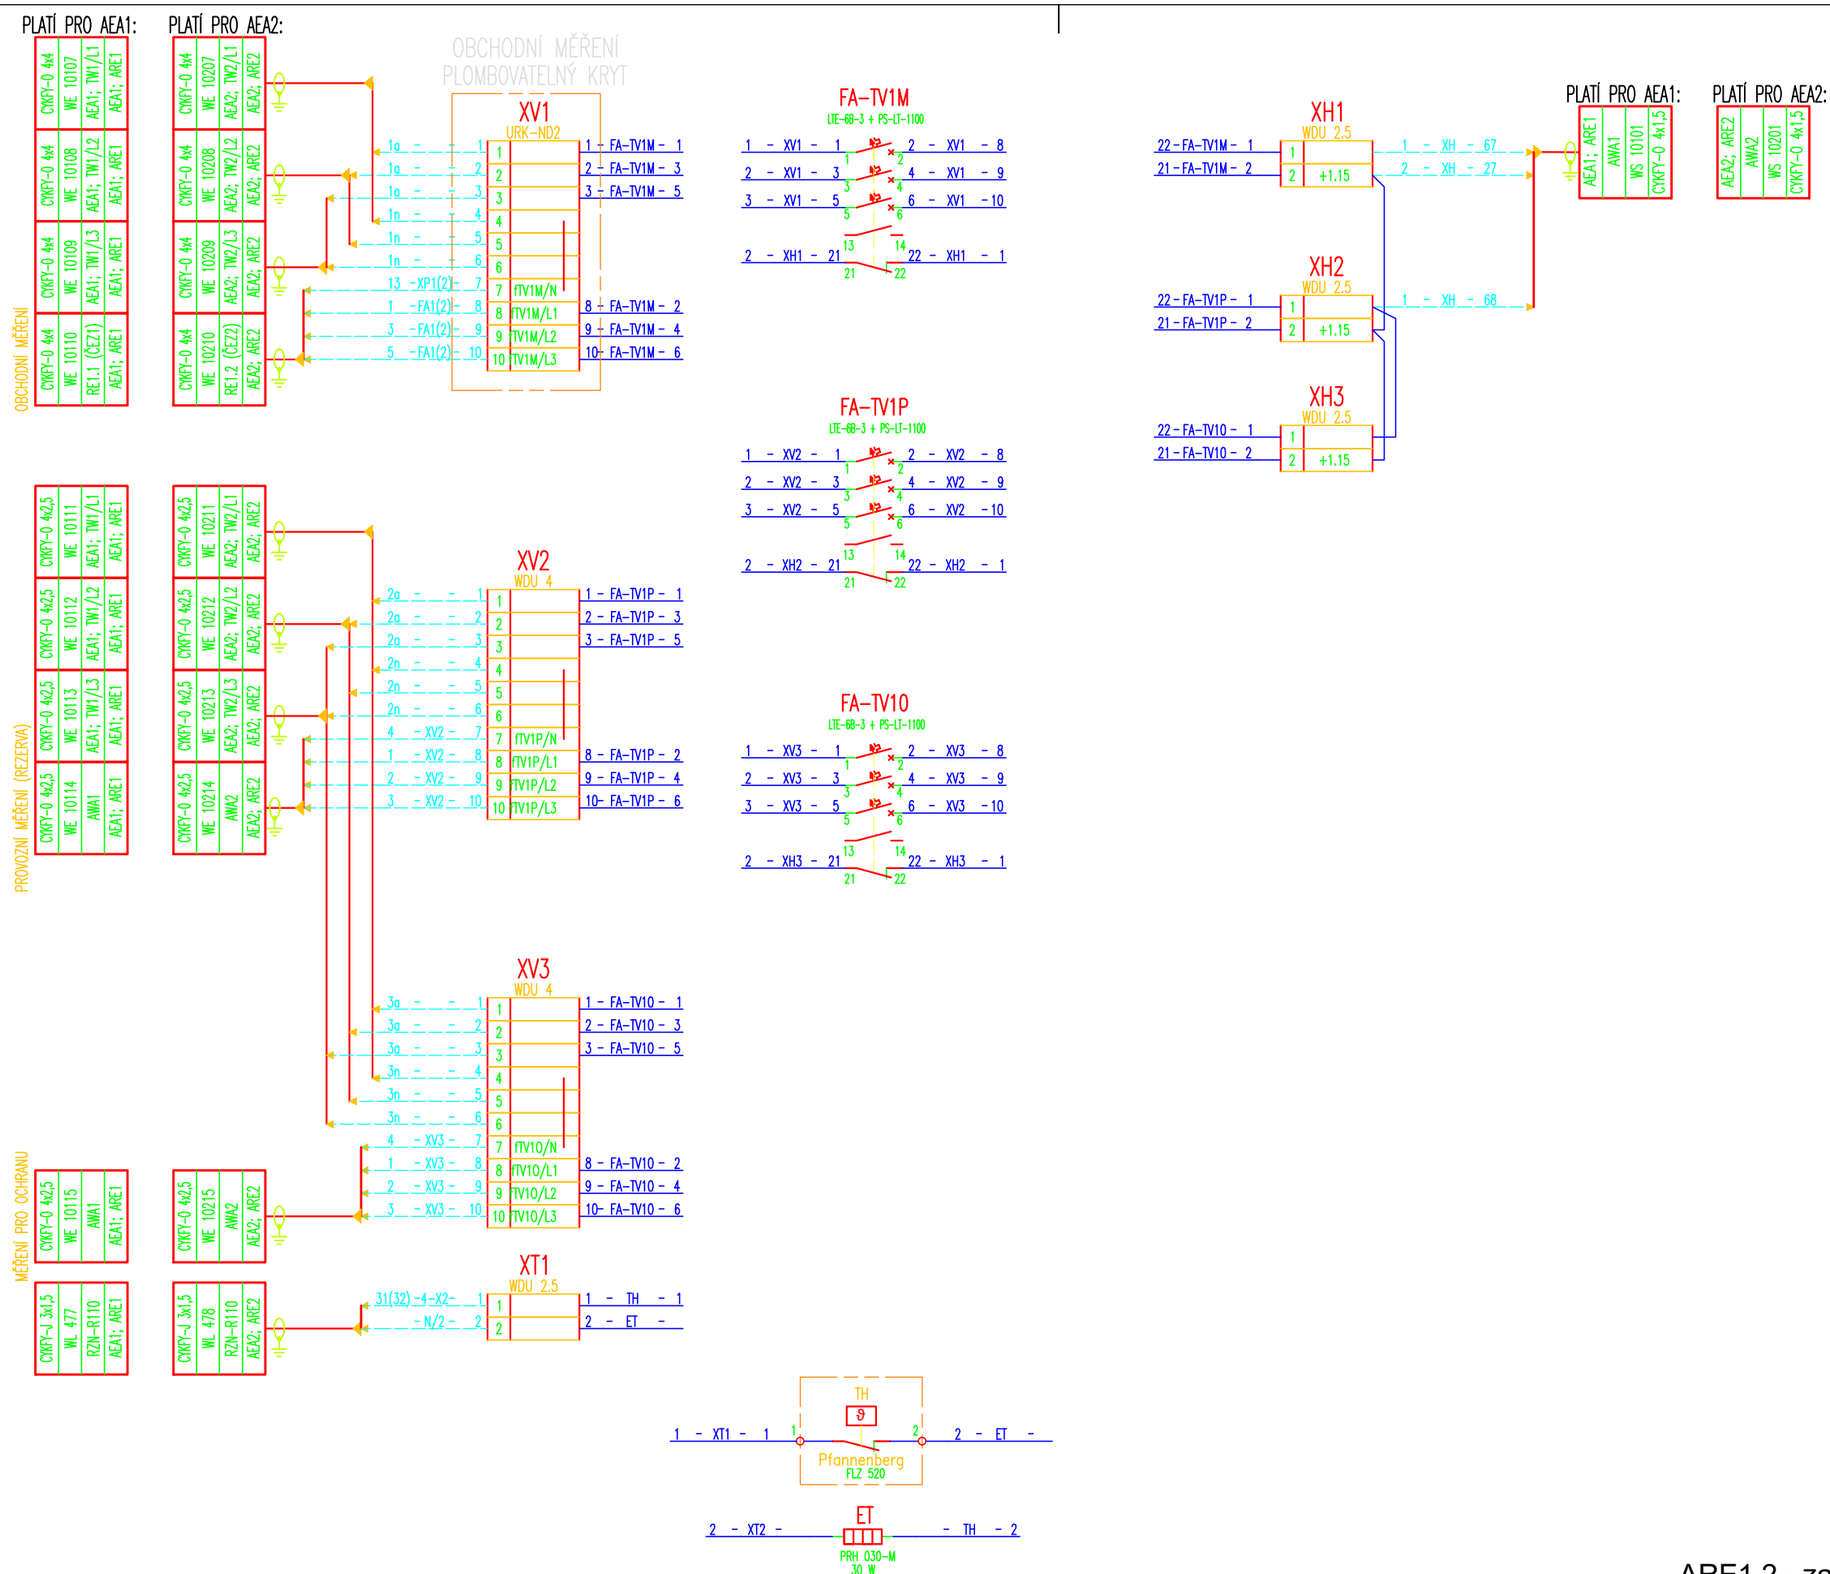

ARE1,2 - zapojovací schéma