



KABELOVÝ PROSTOR
1:50

Dispozice kabelového prostoru na úrovni -800

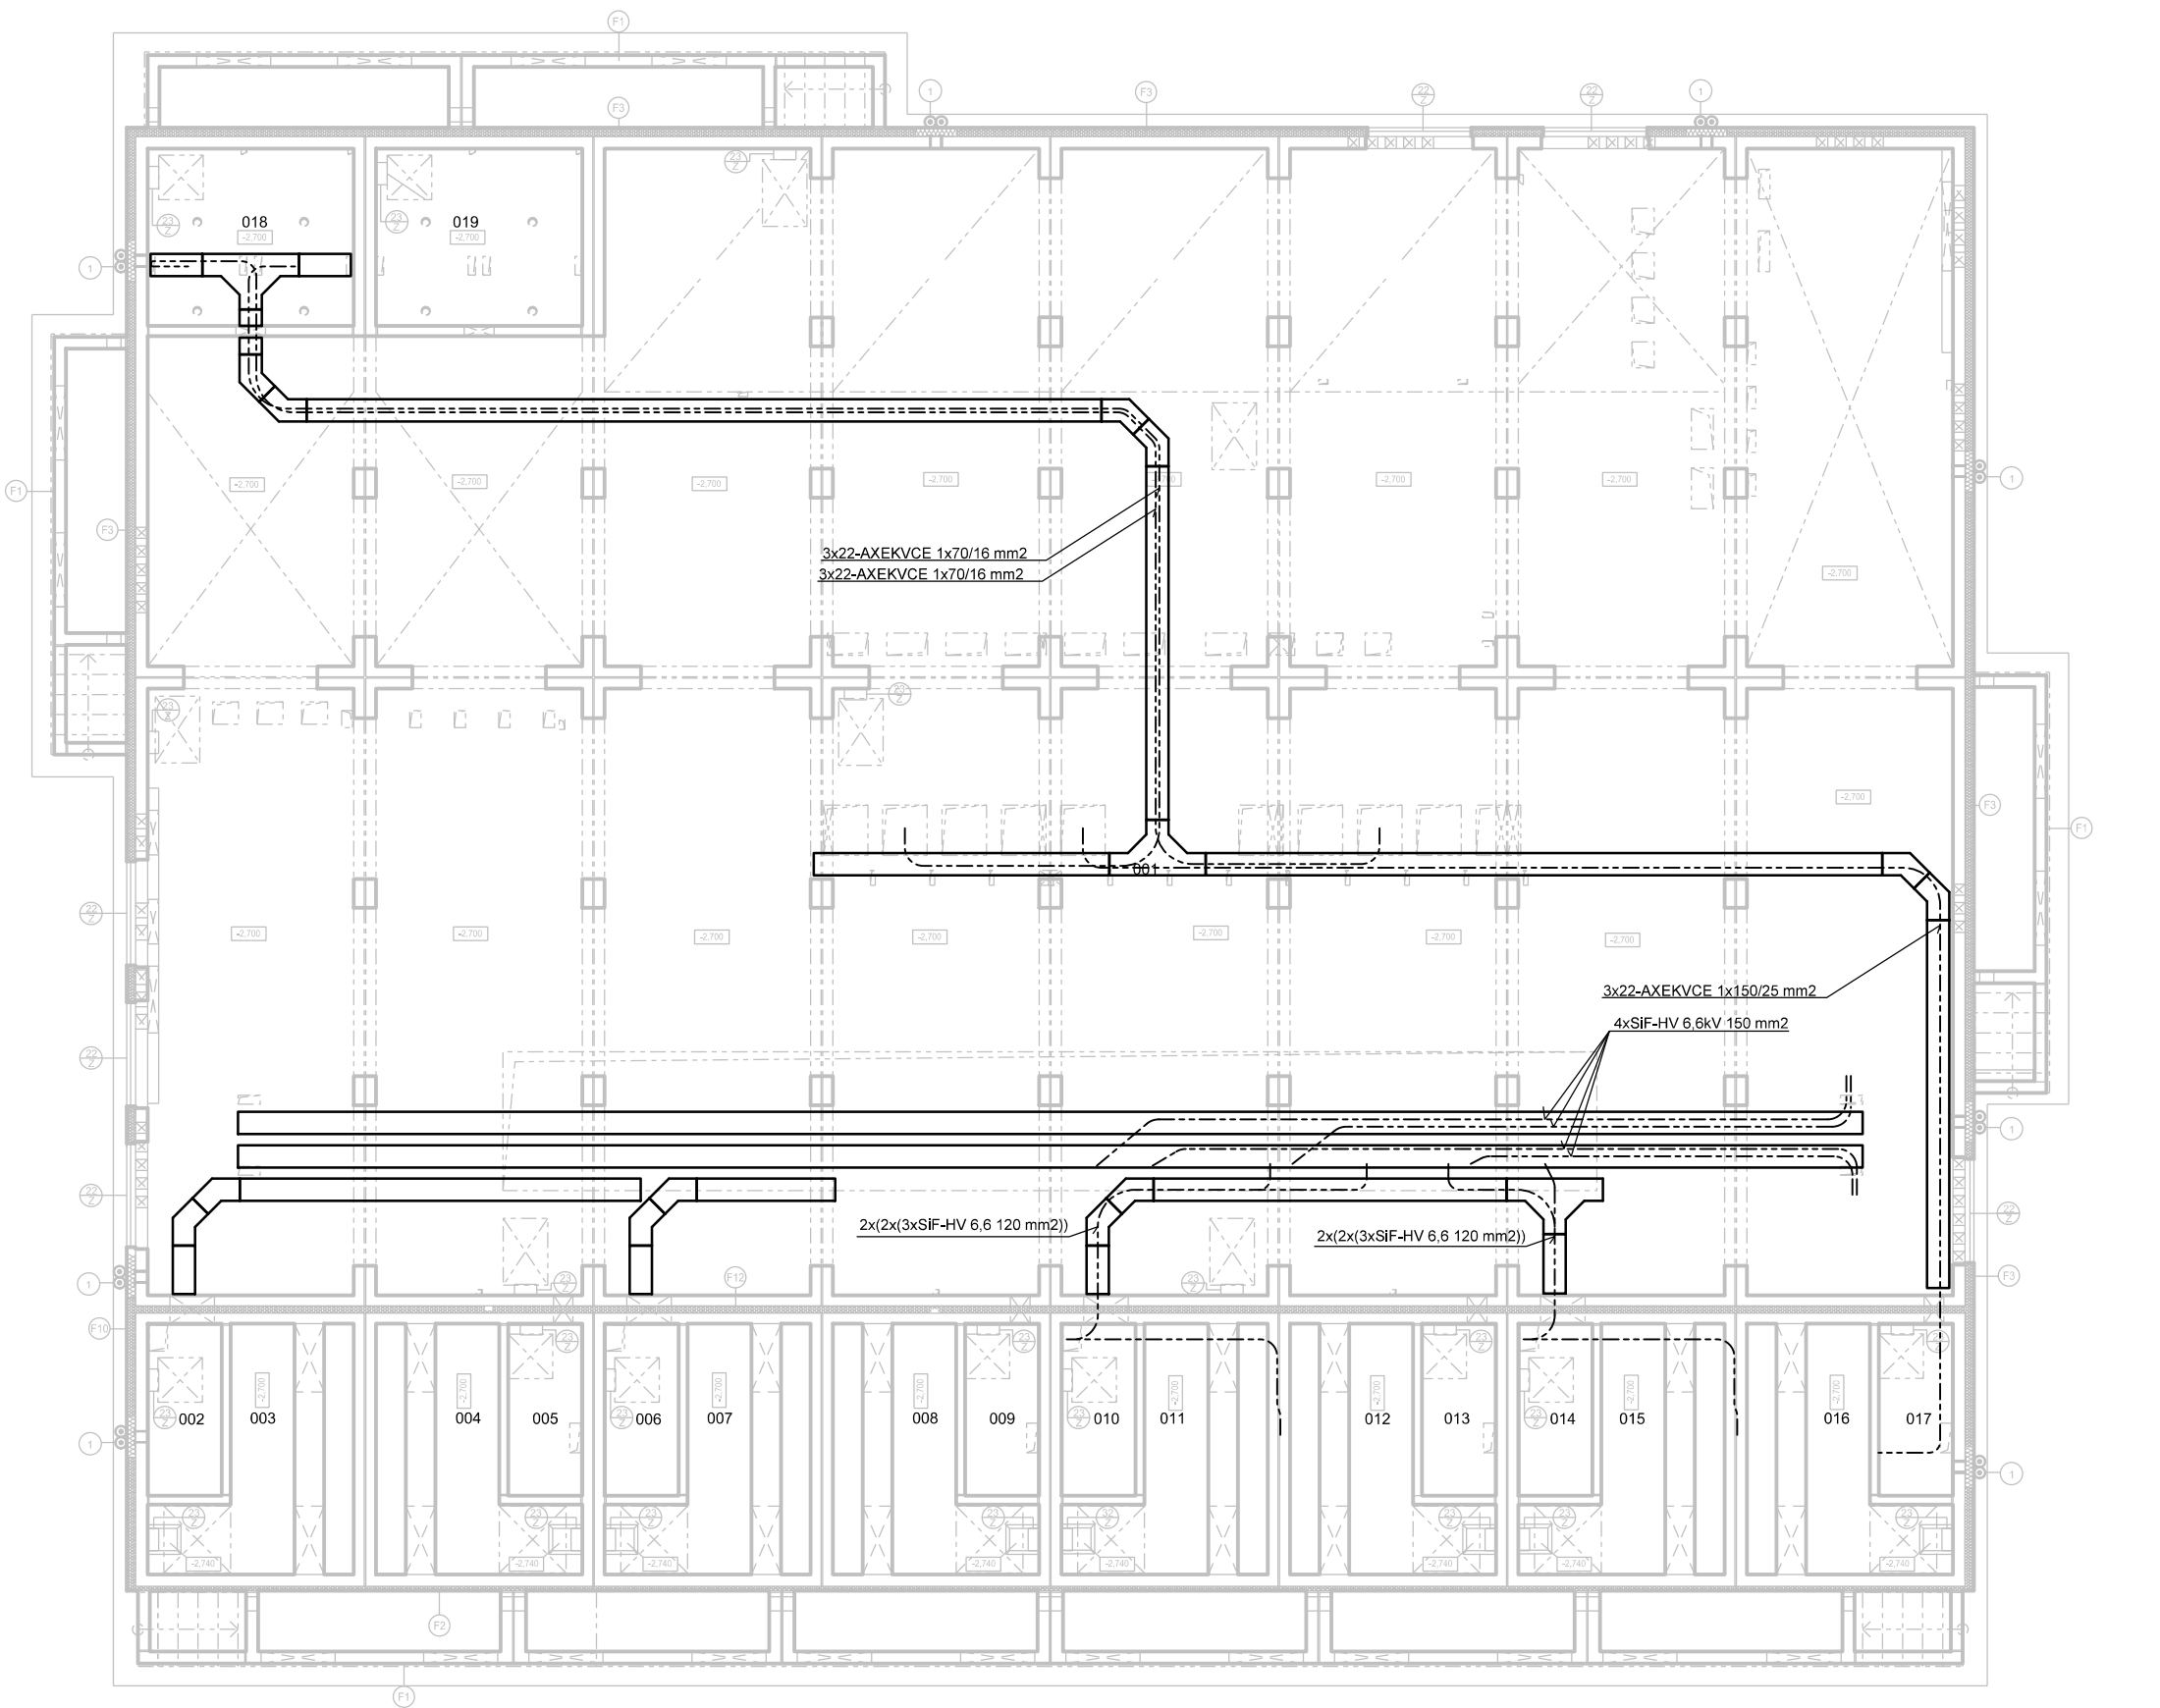


KABELOVÝ PROSTOR
1:50

Dispozice kabelového prostoru na úrovni -1050

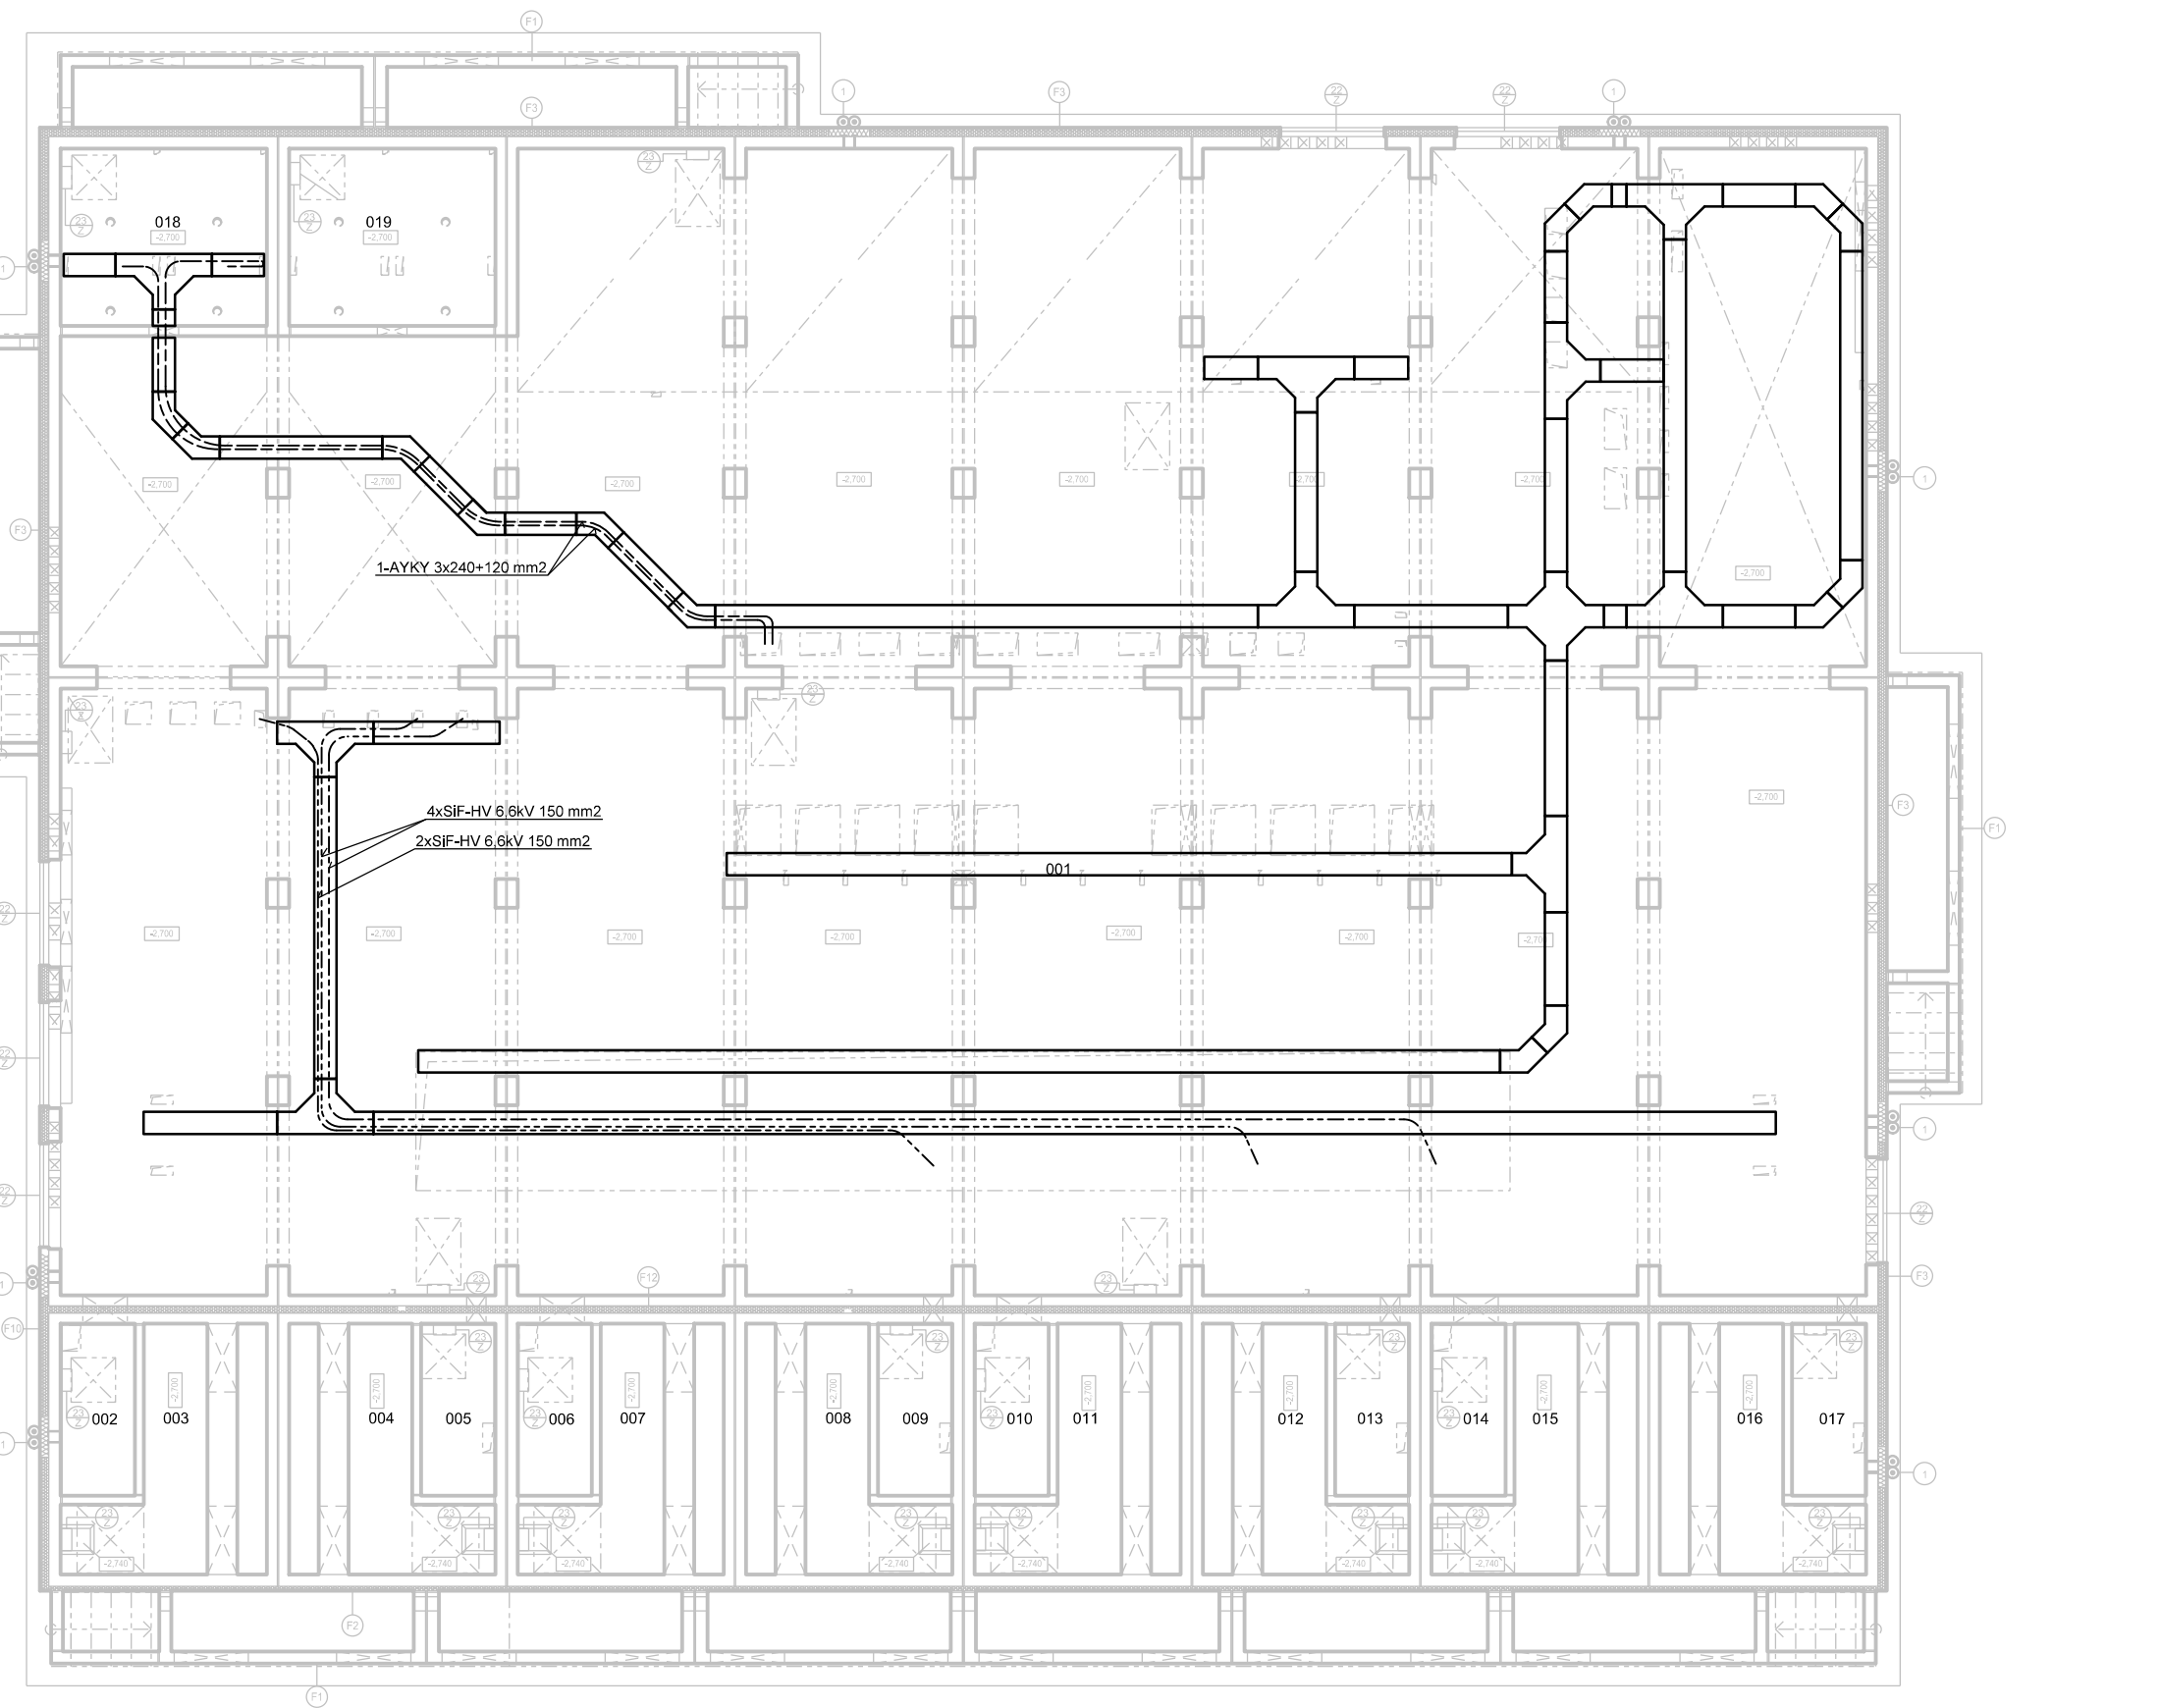


KABELOVÝ PROSTOR
1:50

Dispozice kabelového prostoru na úrovni -1300

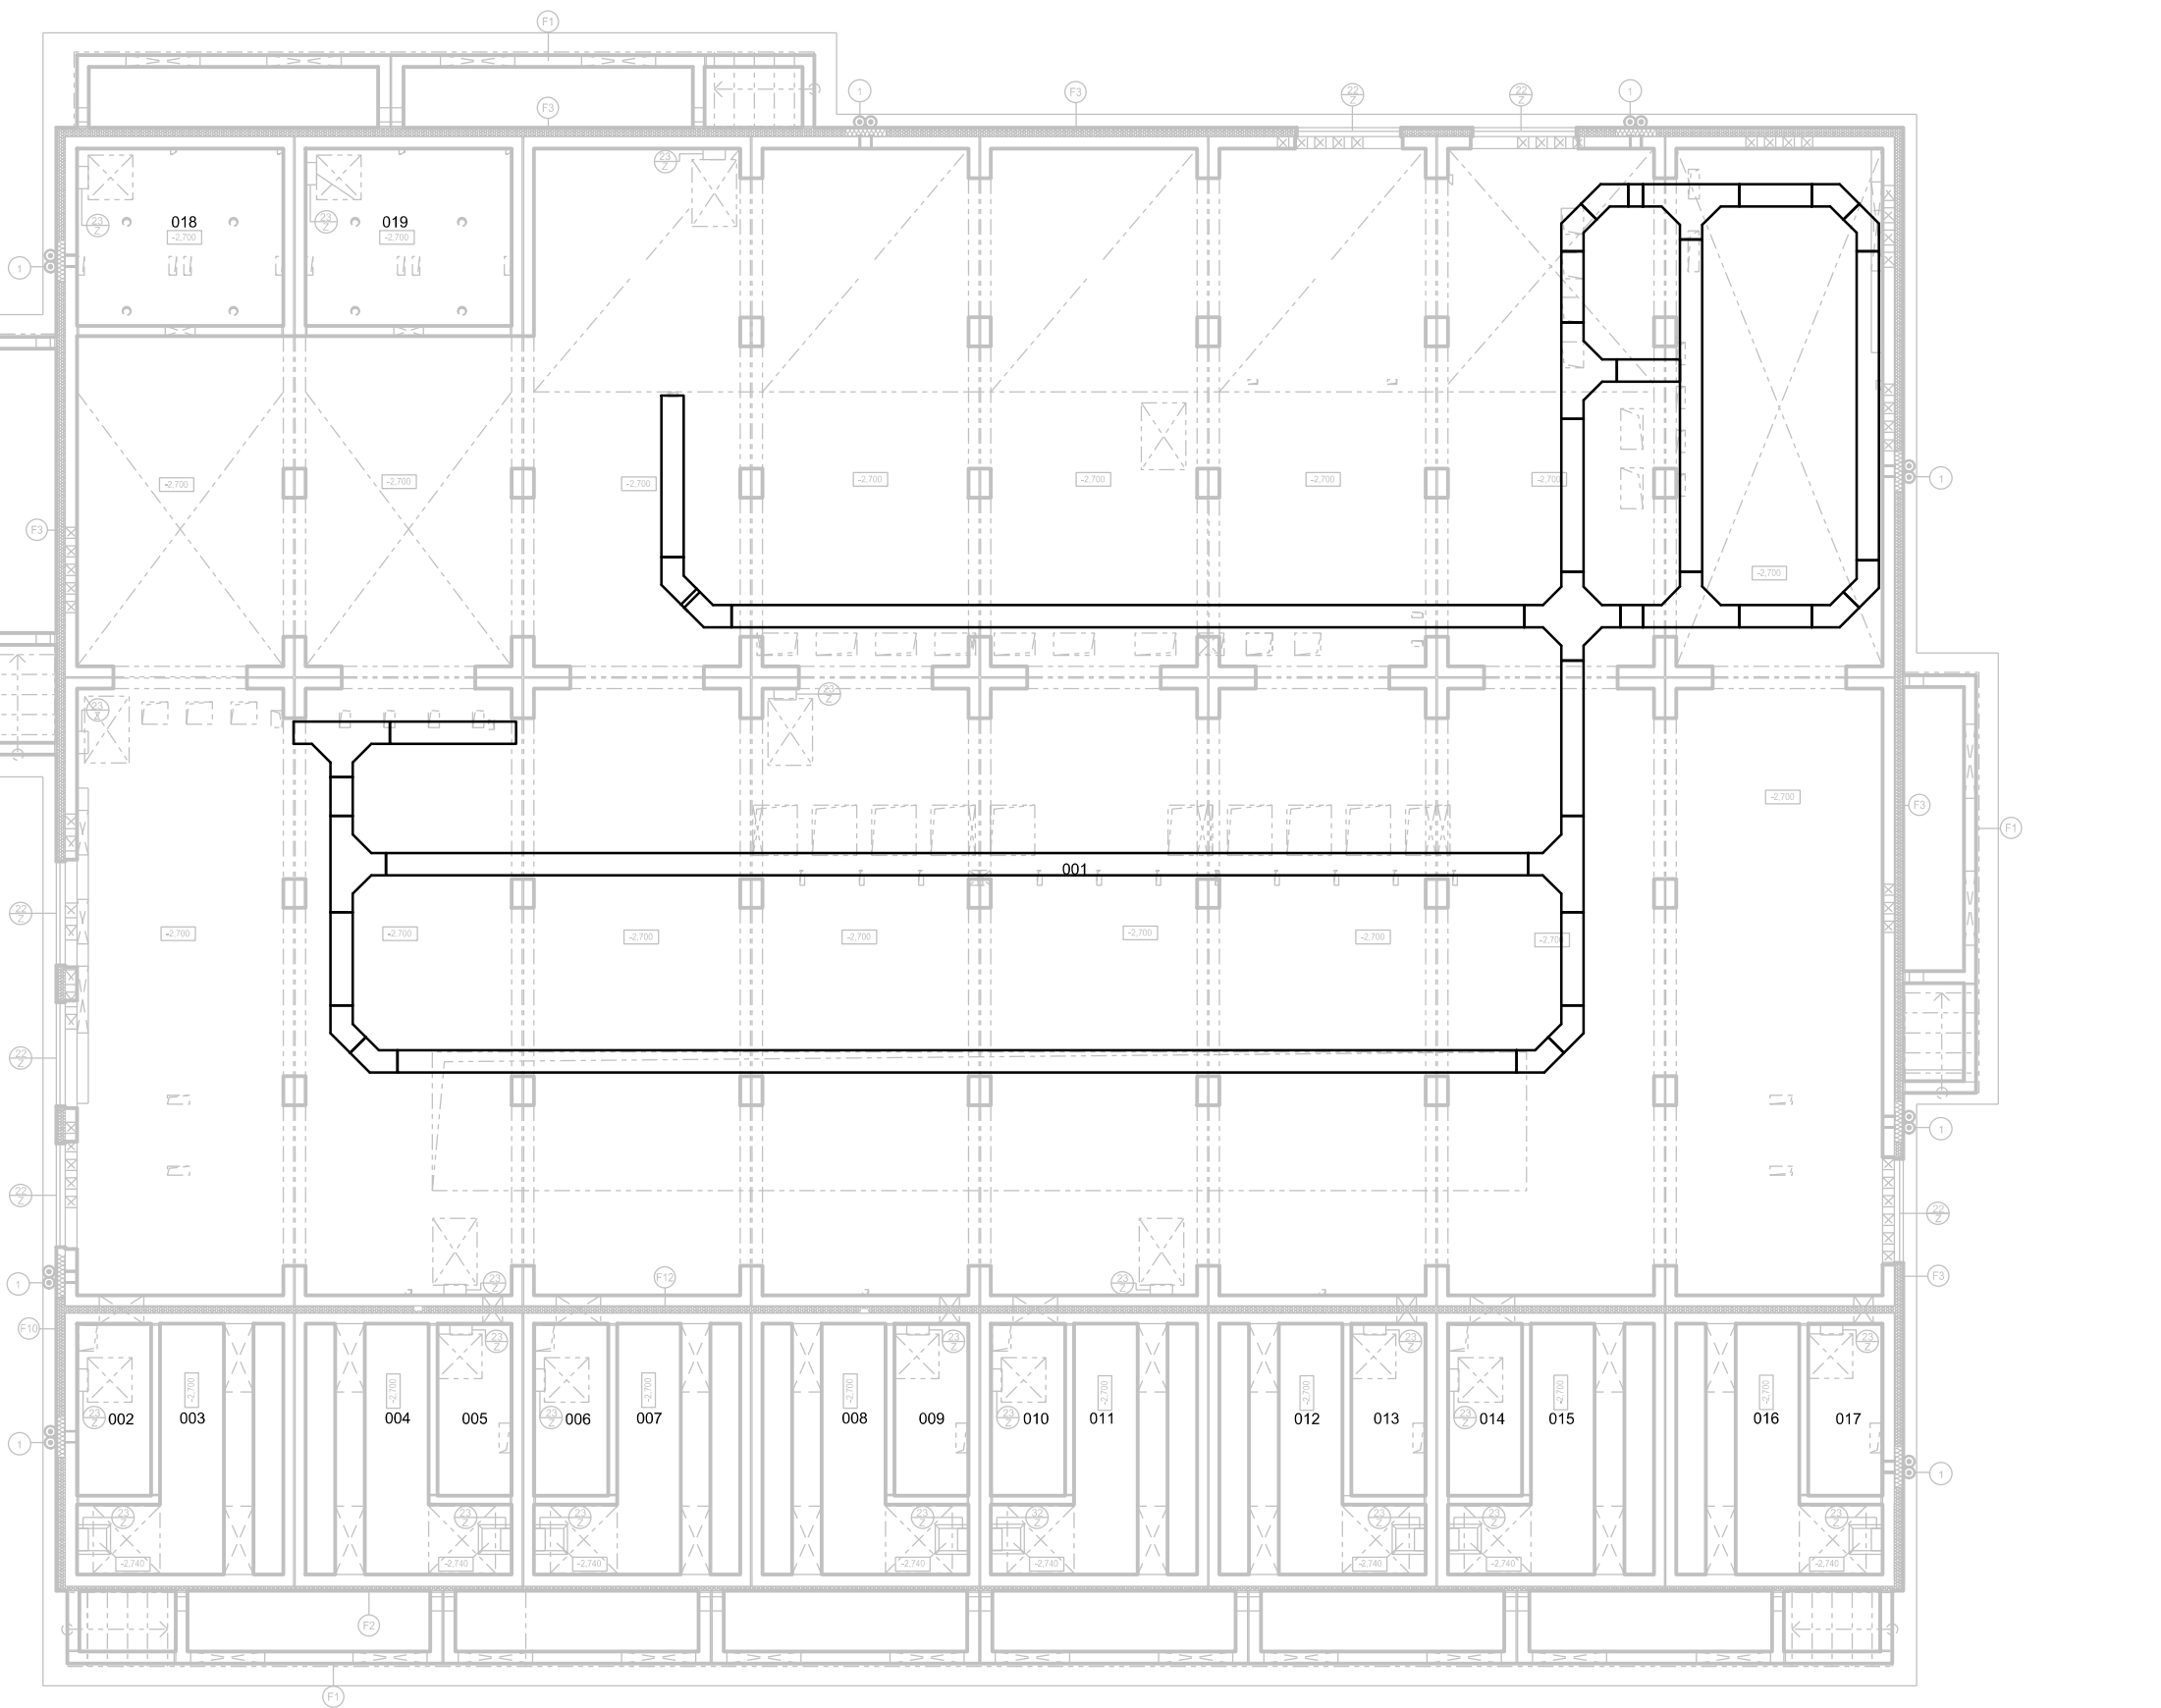

KABELOVÝ PROSTOR
1:50

Dispozice kabelového prostoru na úrovni -2700

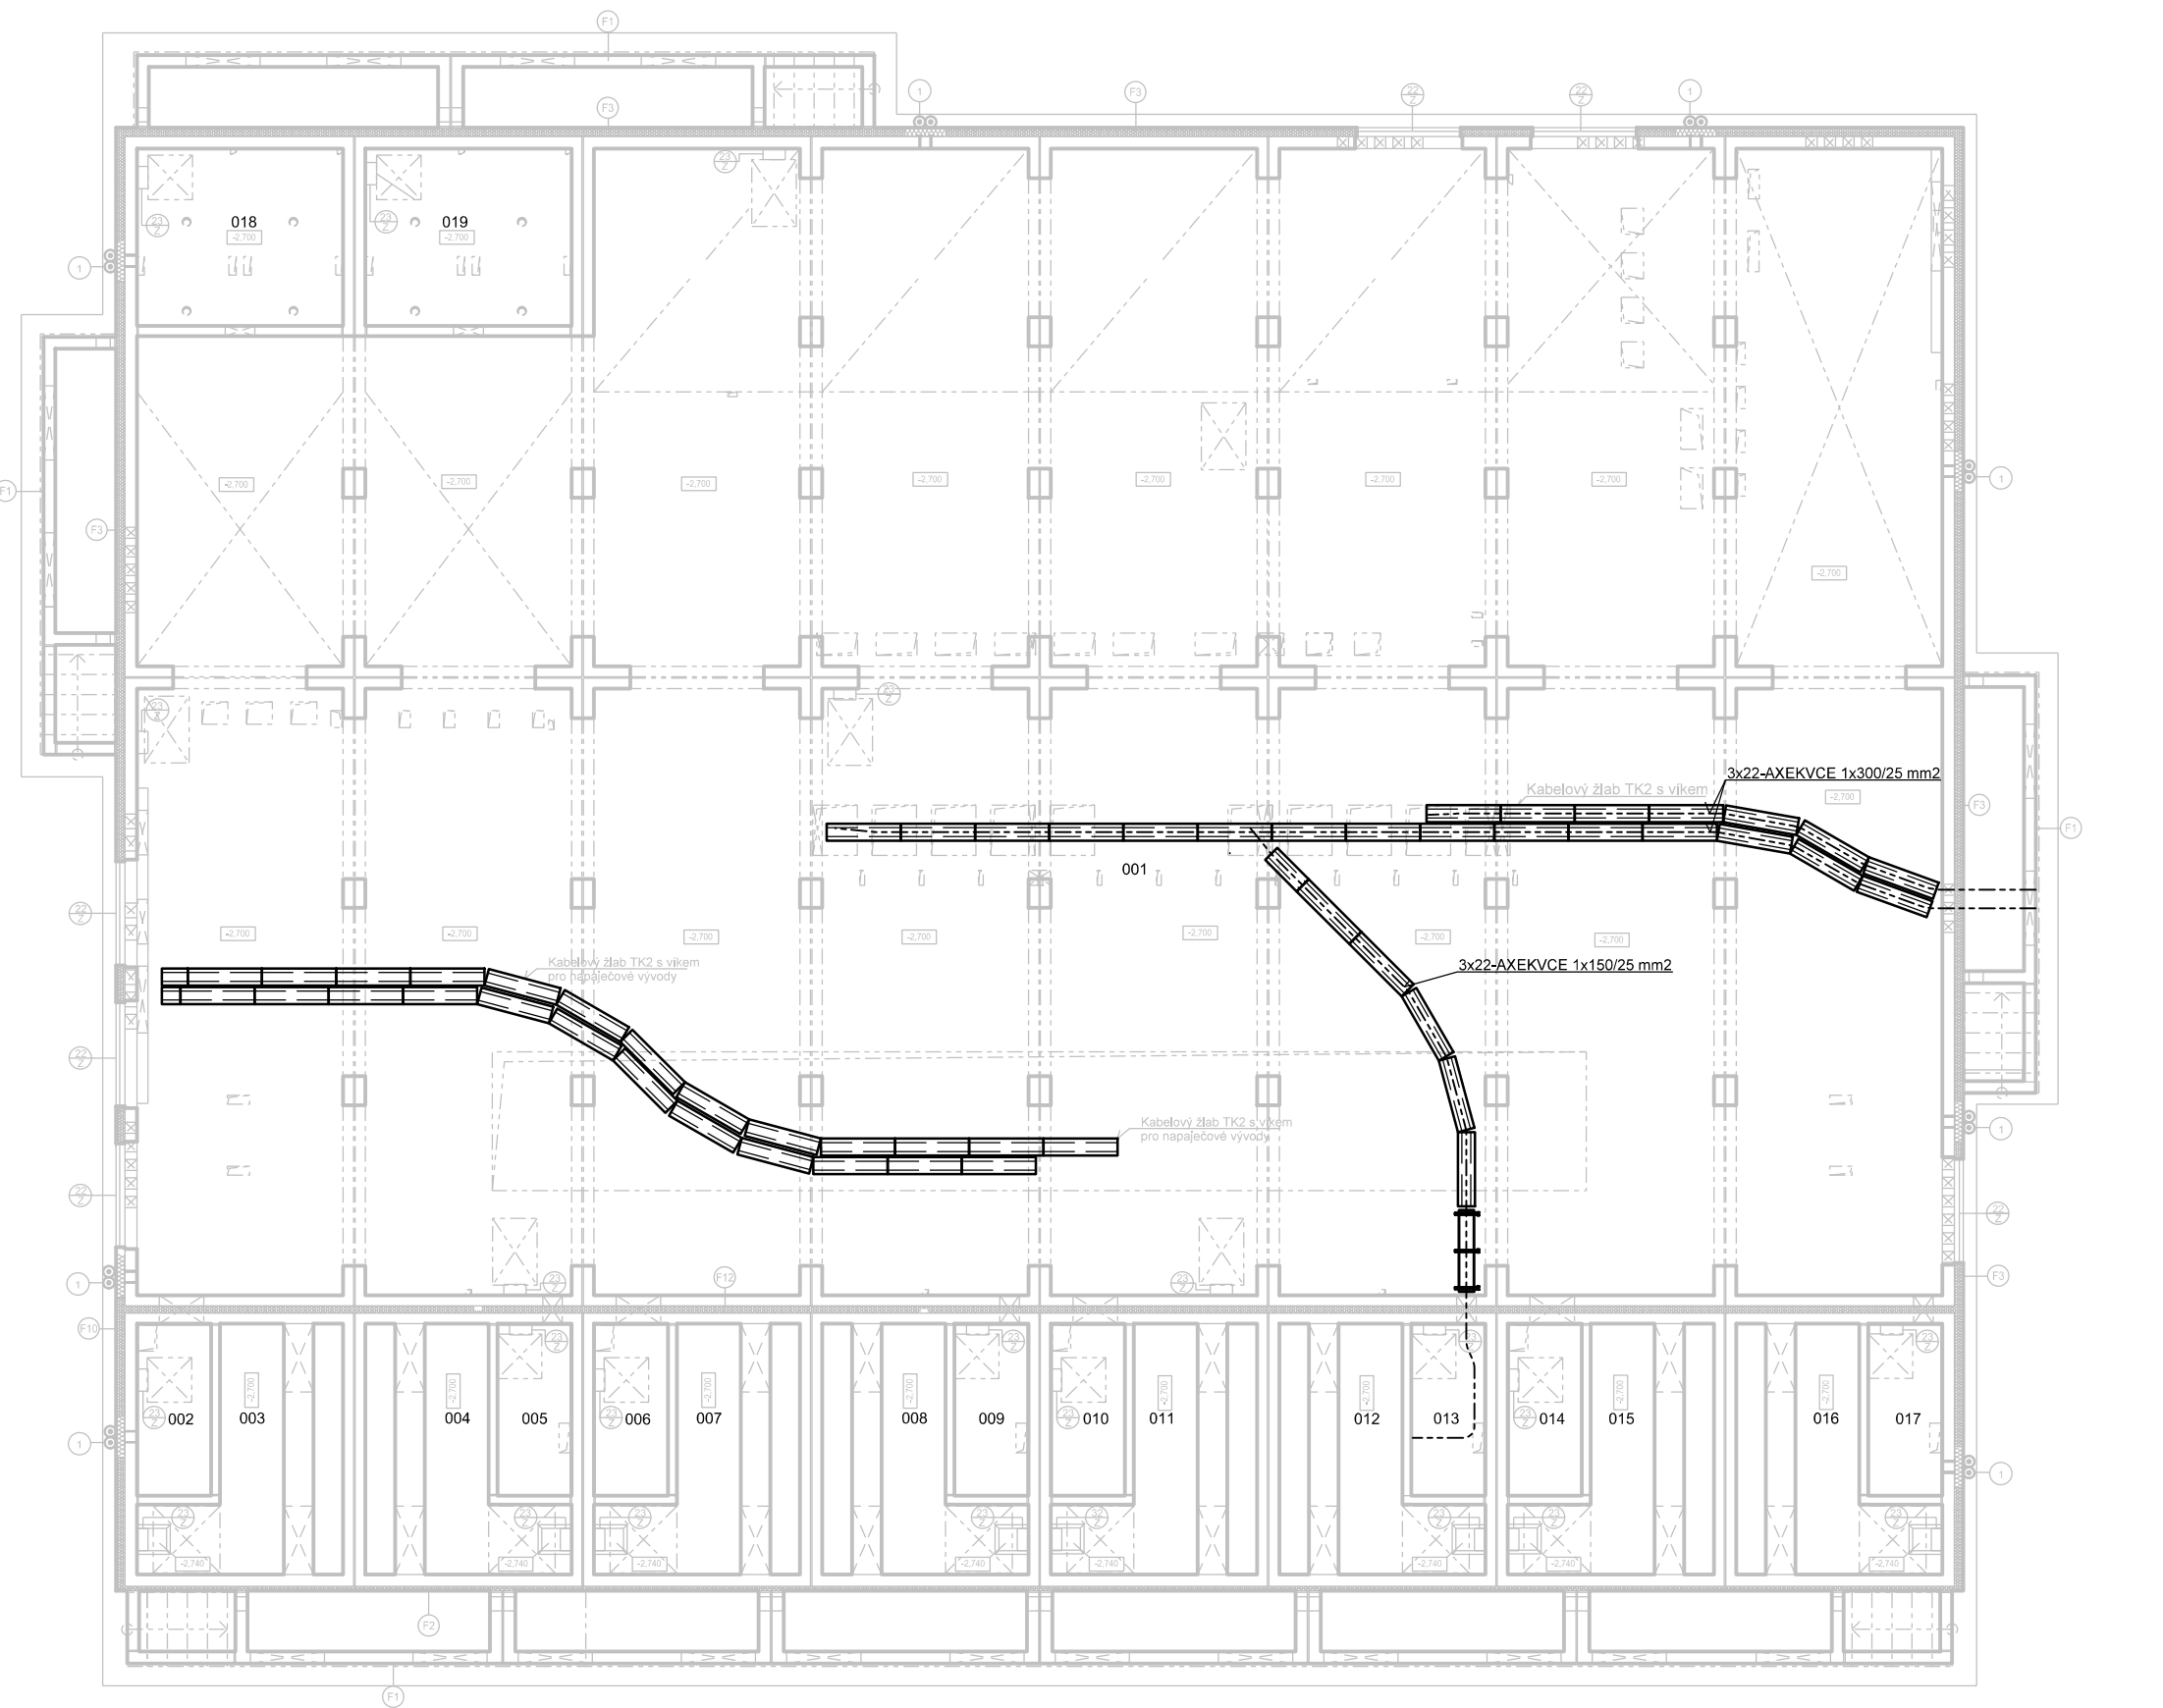

Číslo změny:		Obsah změny:		Datum změny:	
01		PO ZAPRACOVÁNÍ PŘÍPOMINEK		09/2017	
02		-		-	
03		-		-	

Objednatel:		Správa železniční dopravní cesty, státní organizace Dlažďená 1003/7, 110 00 Praha 1 Stavební správa východ Nerudova 1, 772 58 Olomouc	
-------------	--	--	--

Generální projektant:		SUDOP PRAHA a.s. Olšanská 1a, 130 80 Praha 3 tel.: +420 267 094 111 e-mail: praha@sudop.cz		Hlavní inženýr projektu: ING. MIROSLAV NEZKUSIL Garant profese: -	
-----------------------	--	---	--	--	--

Středisko:		ELEKTROTECHNIKY, TRAKCE, SDĚLOVACÍ A ZABEZPEČOVACÍ TECHNIKY			
Vedoucí střediska:		Odpovědný projektant SO, IO, PS:		Kontroloval:	
ING. MARTIN RAIBER		JIRI MATYS		ING. MIROSLAV NEZKUSIL	

Název akce:		Číslo emisí:	
Modernizace TNS Týniště nad Orlicí (Voklik)		17 004 208	
Část:		Projektový stupeň:	
PS 330 TNS Týniště nad Orlicím rozvodna 22 kV, technologie		PROJEKT	
Název přílohy:		Datum:	
DISPOZICE KABELOVÉHO PROSTORU		08/2017	
		Číslo části:	
		D.3.3	
		Měřítko:	
		Počet fórmulí:	
		9x44	
		Číslo přílohy:	
		5	