
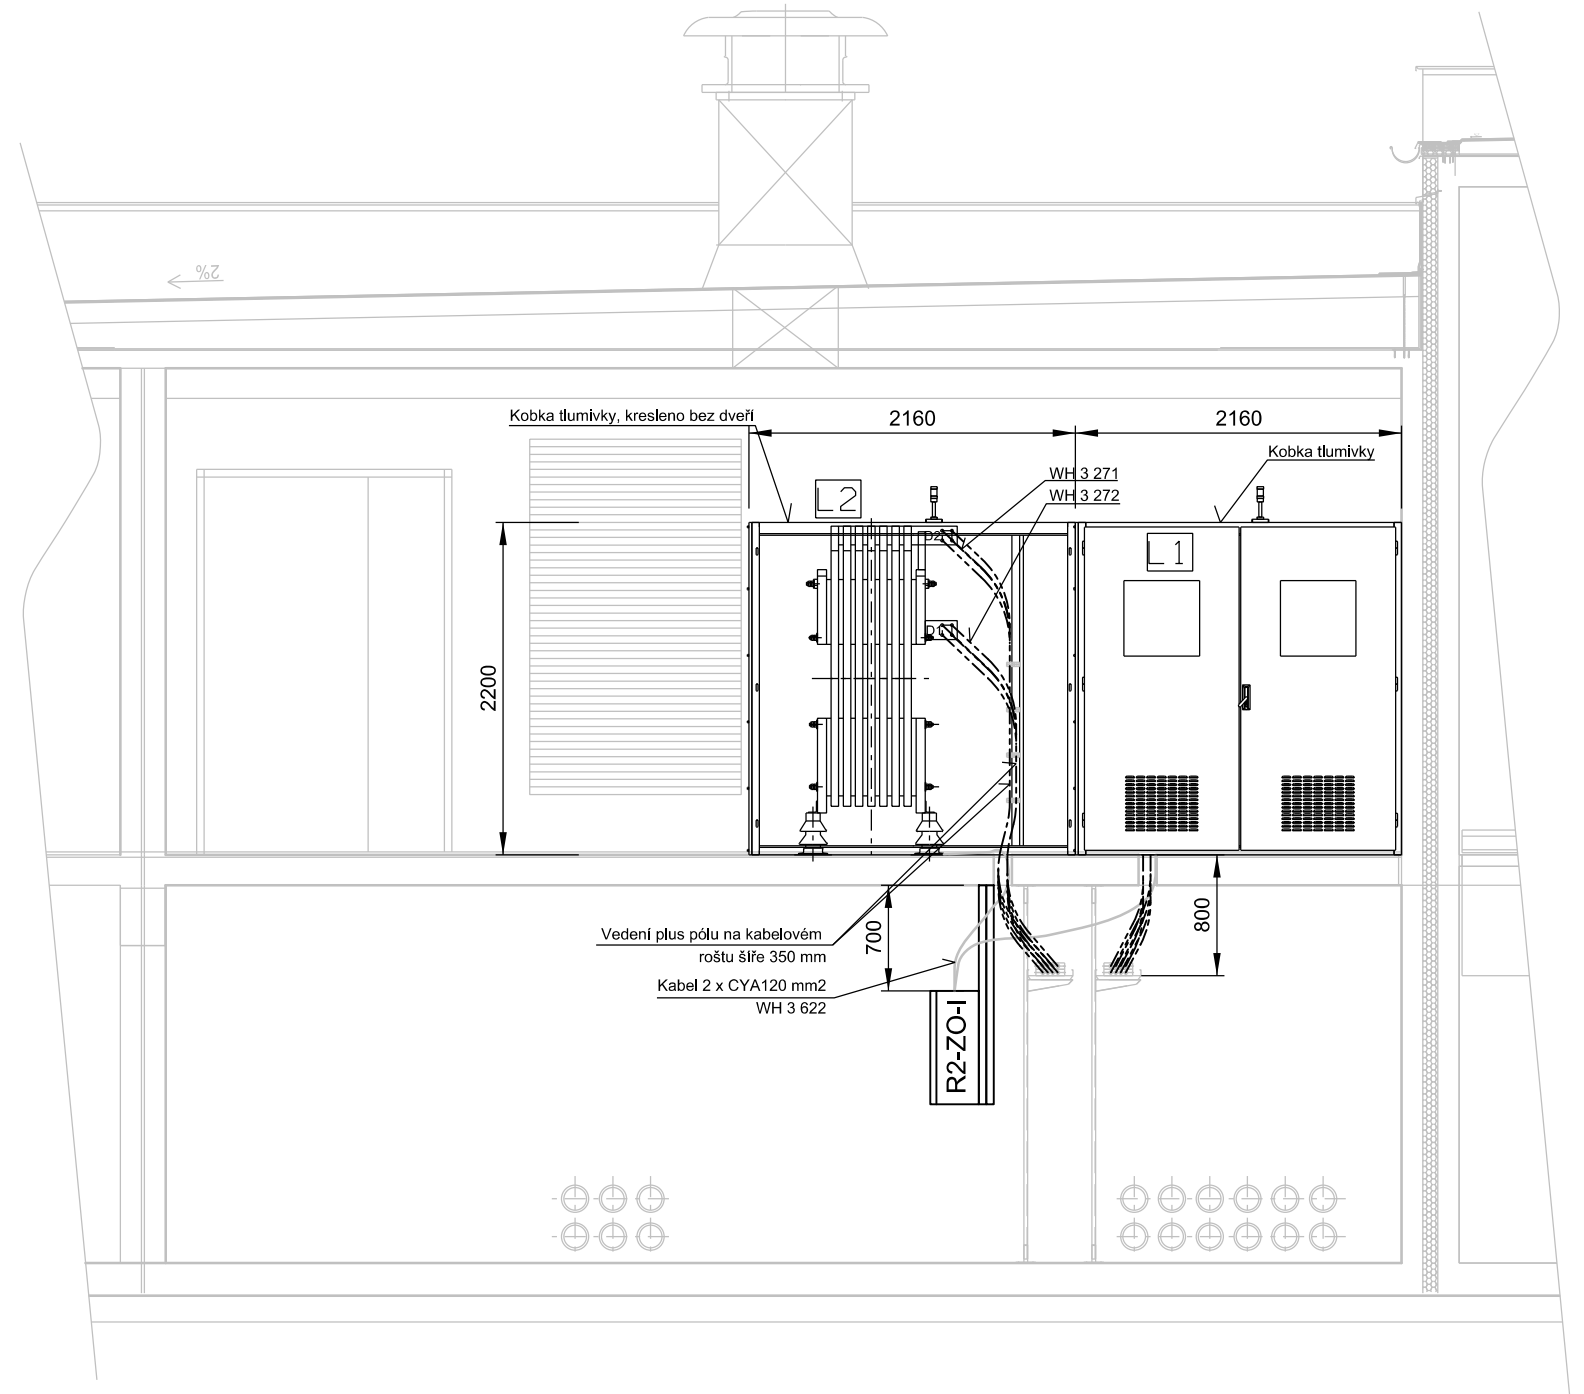


ŘEZ B-B
1:50

Podélný řez A - A

Příčný řez 1 - 1

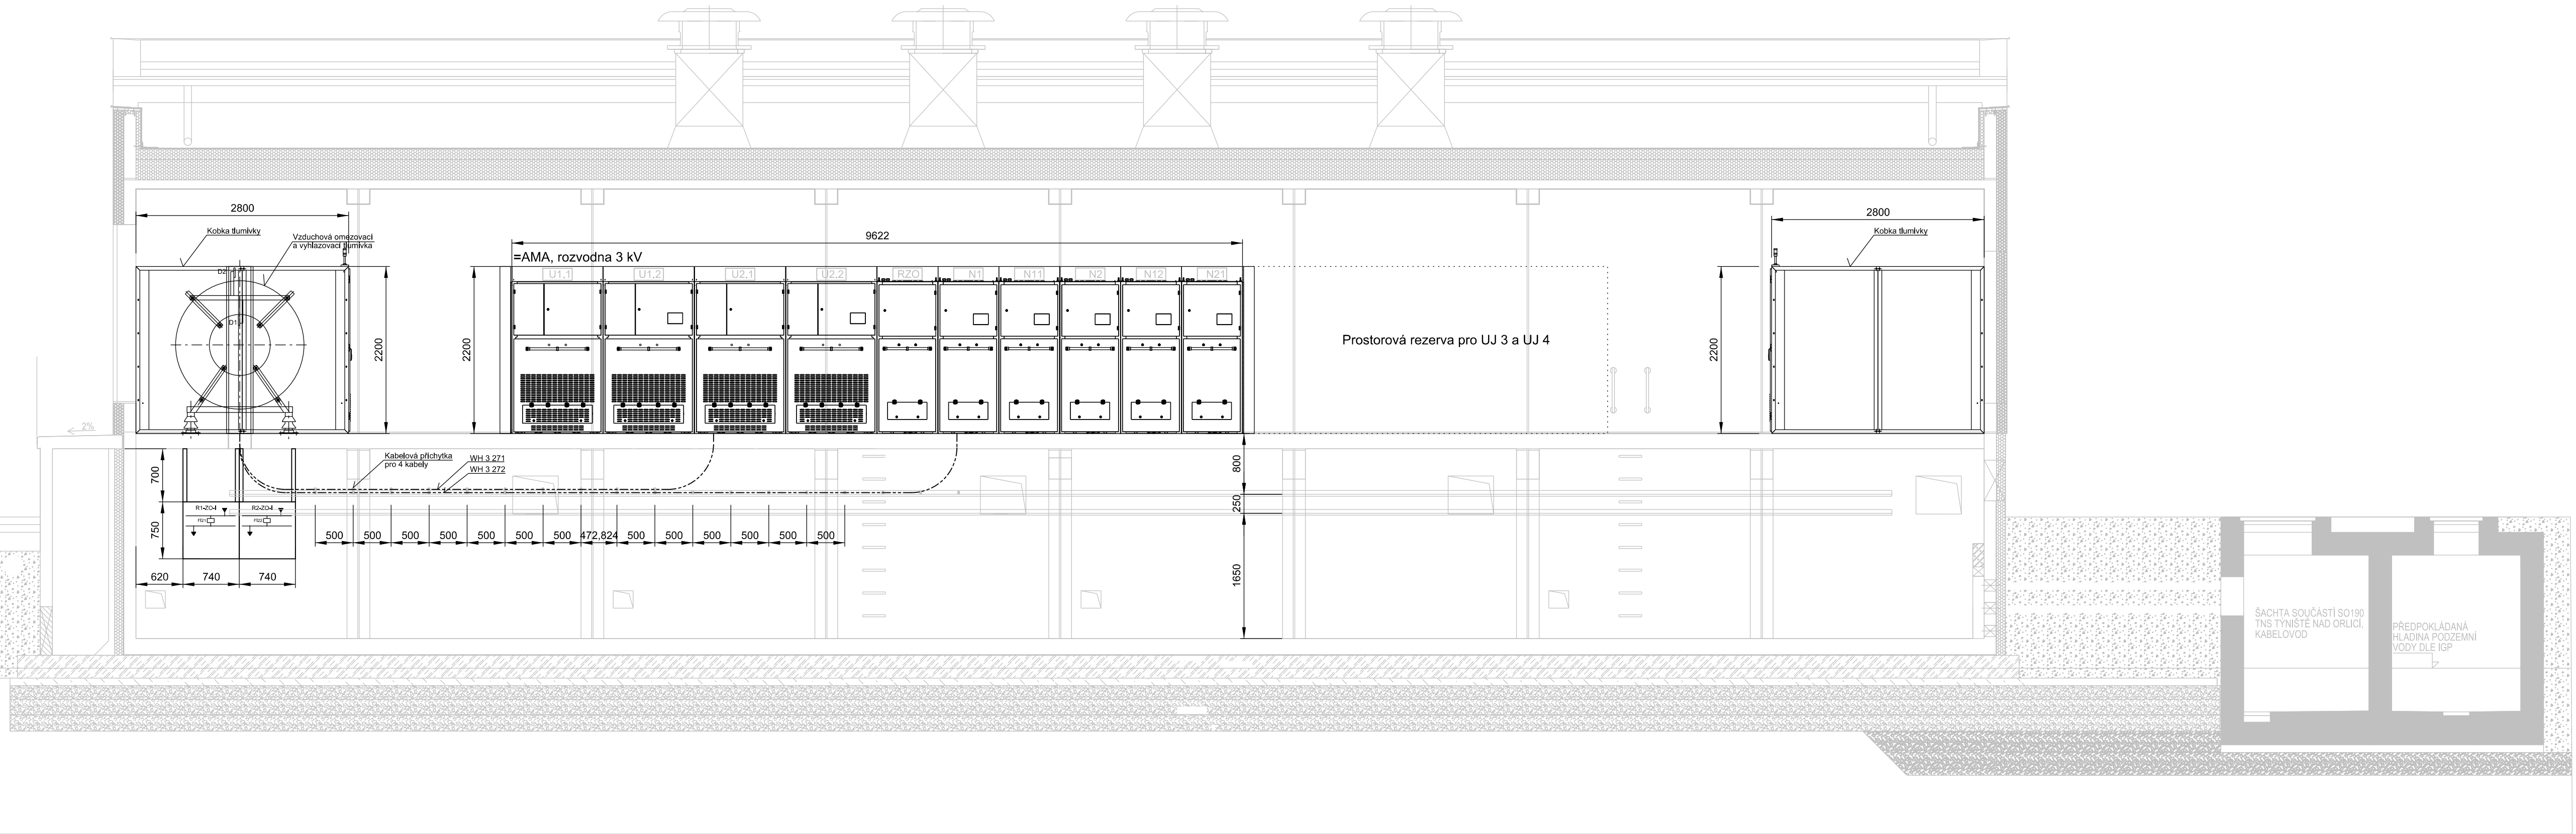

Číslo změny:	Obsah změny:	Datum změny:
01	PO ZAPRACOVÁNÍ PŘÍPOMINEK	09/2017
02	-	-
03	-	-

Objednatel:	Správa železniční dopravní cesty, státní organizace Dlážděná 1003/7, 110 00 Praha 1
	Stavební správa východ Nerudova 1, 772 58 Olomouc

Generální projektant:	SUDOP PRAHA a.s. Olšanská 1a, 130 80 Praha 3 tel.: +420 267 094 111 e-mail: praha@sudop.cz	Hlavní inženýr projektu: ING. MIROSLAV NEZKUSIL Garant profese: -
-----------------------	---	--

Středisko: ELEKTROTECHNIKY, TRAKCE, SDĚLOVACÍ A ZABEZPEČOVACÍ TECHNIKY			
Vedoucí střediska:	Odpovědný projektant SO, IO, PS:	Vypracoval:	Kontroloval:
ING. MARTIN RAIBR	ING. LUKÁŠ FRANČ	ING. LUKÁŠ FRANČ	ING. MIROSLAV NEZKUSIL

Název akce:		Číslo smlouvy:	
Modernizace TNS Týniště nad Orlicí (Voklik)		17 004 208	
		Projektový stupeň:	
Část:		PROJEKT	
Datum:		08/2017	
PS 332 TNS TÝNIŠTĚ NAD ORLICÍ, STEJNOSMĚRNÁ ČÁST 3KV-DC		Číslo části:	
Název přílohy:		D.3.3	
Měřítko:		1:50	
Číslo přílohy:		Počet formátů:	
ŘEZY A POHLEDY		6 x A4	
		7	