

Číslo změny:	Obsah změny:	Datum změny:
01	PO ZAPRACOVÁNÍ PŘIPOMÍNEK	09/2017
02	-	-
03	-	-

Objednatel:



Správa železniční dopravní cesty, státní organizace
Dlážděná 1003/7, 110 00 Praha 1

Stavební správa východ
Nerudova 1, 772 58 Olomouc

Generální projektant:



SUDOP PRAHA a.s.
Olšanská 1a, 130 80 Praha 3
tel.: +420 267 094 111
e-mail: praha@sudop.cz

Hlavní inženýr projektu:

ING. MIROSLAV NEZKUSIL

Garant profese:

-

Středisko:

ELEKTROTECHNIKY, TRAKCE, SDĚLOVACÍ A ZABEZPEČOVACÍ TECHNIKY

Vedoucí střediska:

ING. MARTIN RAIBR

Odpovědný projektant SO, IO, PS:

ING. JIŘÍ SVOBODA

Vypracoval:

ING. JIŘÍ SVOBODA

Kontroloval:

ING. MIROSLAV NEZKUSIL

Název akce:

Modernizace TNS Týniště nad Orlicí (Voklik)

Číslo smlouvy:

17 004 208

Projektový stupeň:

PROJEKT

Část:

PS 333 TNS Týniště nad Orlicí, vlastní spotřeba, technologie

Datum:

08/2017

Číslo části:

D.3.3

Název přílohy:

Rozvaděč ANG2 - pořehledové schéma

Měřítko:

--

Počet formátů:

9xA4

Číslo přílohy:

8

ANG2

L1 3NPE, 50Hz, 400V/TN–C–S CU 40x10 800A

L2 Strana2:L1/1

L3 Strana2:L2/1

L3 Strana2:L3/1


ANG2

L1z 3NPE, 50Hz, 400V/TN–C–S CU 30x5 450A

L2z Strana2:L1z/1

L2z Strana2:L2z/1

L3z Strana2:L3z/1

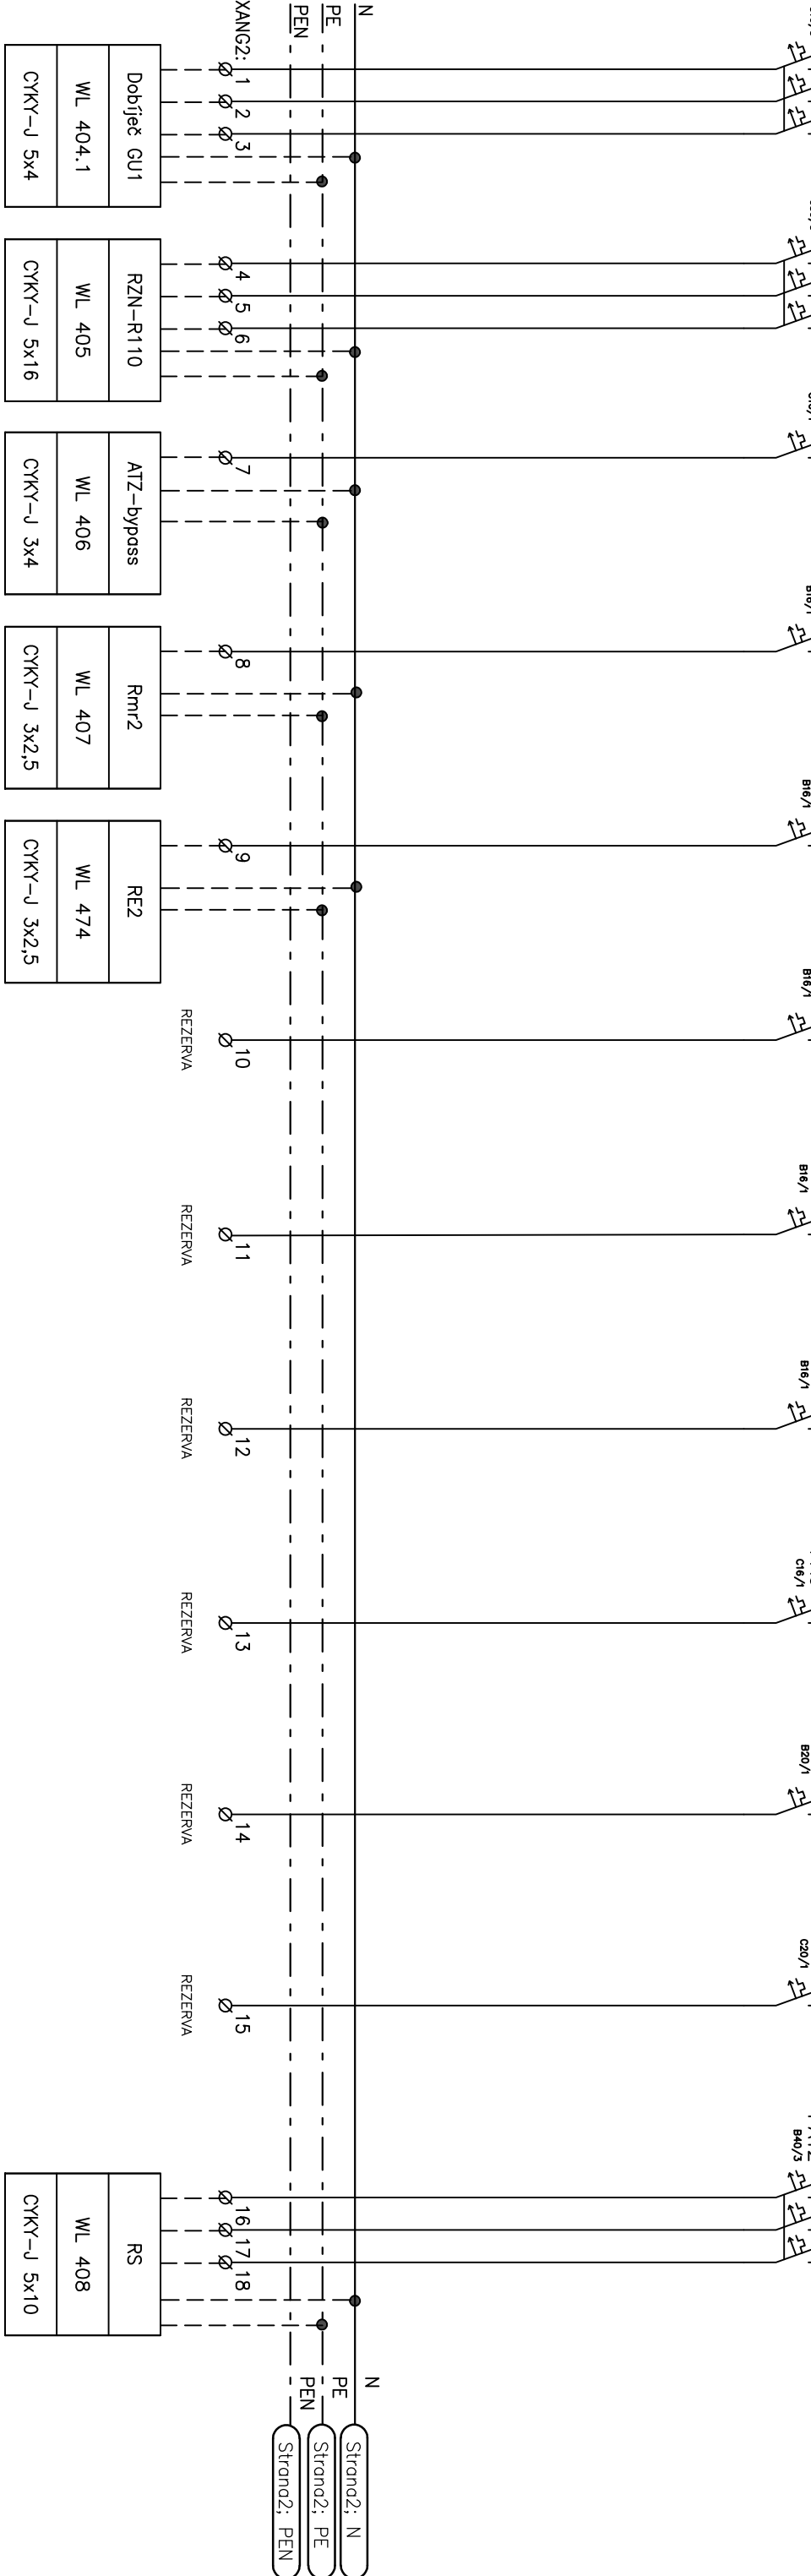

Poznámka:

Typ rozvaděče : oceloplechový, skříňový, jednostranný s možností přirozené ventilace vzduchu

Rozměr pole : 1 x v. 2000 mm ; š. 800 mm ; hl.600 mm

Počet polí : 1

Napětová soustava: 3 NPE~50 Hz, 400V/TN–C–S

Jmenovitý proud přípojnic: 800 A

Přípojnice : sběrný Cu 40x10

Přípojnice : nahoře

Přívody : spodem

Vývody : spodem

Krytí : IP 40 / po otevření IP 00

Barva rozvaděče: šed křemenná: odstín RAL 7035

Dveře: jednokřídlé vpředu otevíratelné vlevo při pohledu na rozvaděč

Klíč dveří : DIRAC na dvojzubec


Provozní schéma: barva černá/odstín 1999

V rozváděči ANG2 je opatřen pro pozice zálohované sítě mechanickým krytím


ANG2

Strana01:L1/1	L1	3NPE, 50Hz, 400V/TN-C-S	CU	40x10	800A	Strana03:L1/1	L1
Strana01:L2/1	L2					Strana03:L2/1	L2
Strana01:L3/1	L3					Strana03:L3/1	L3

ANG2

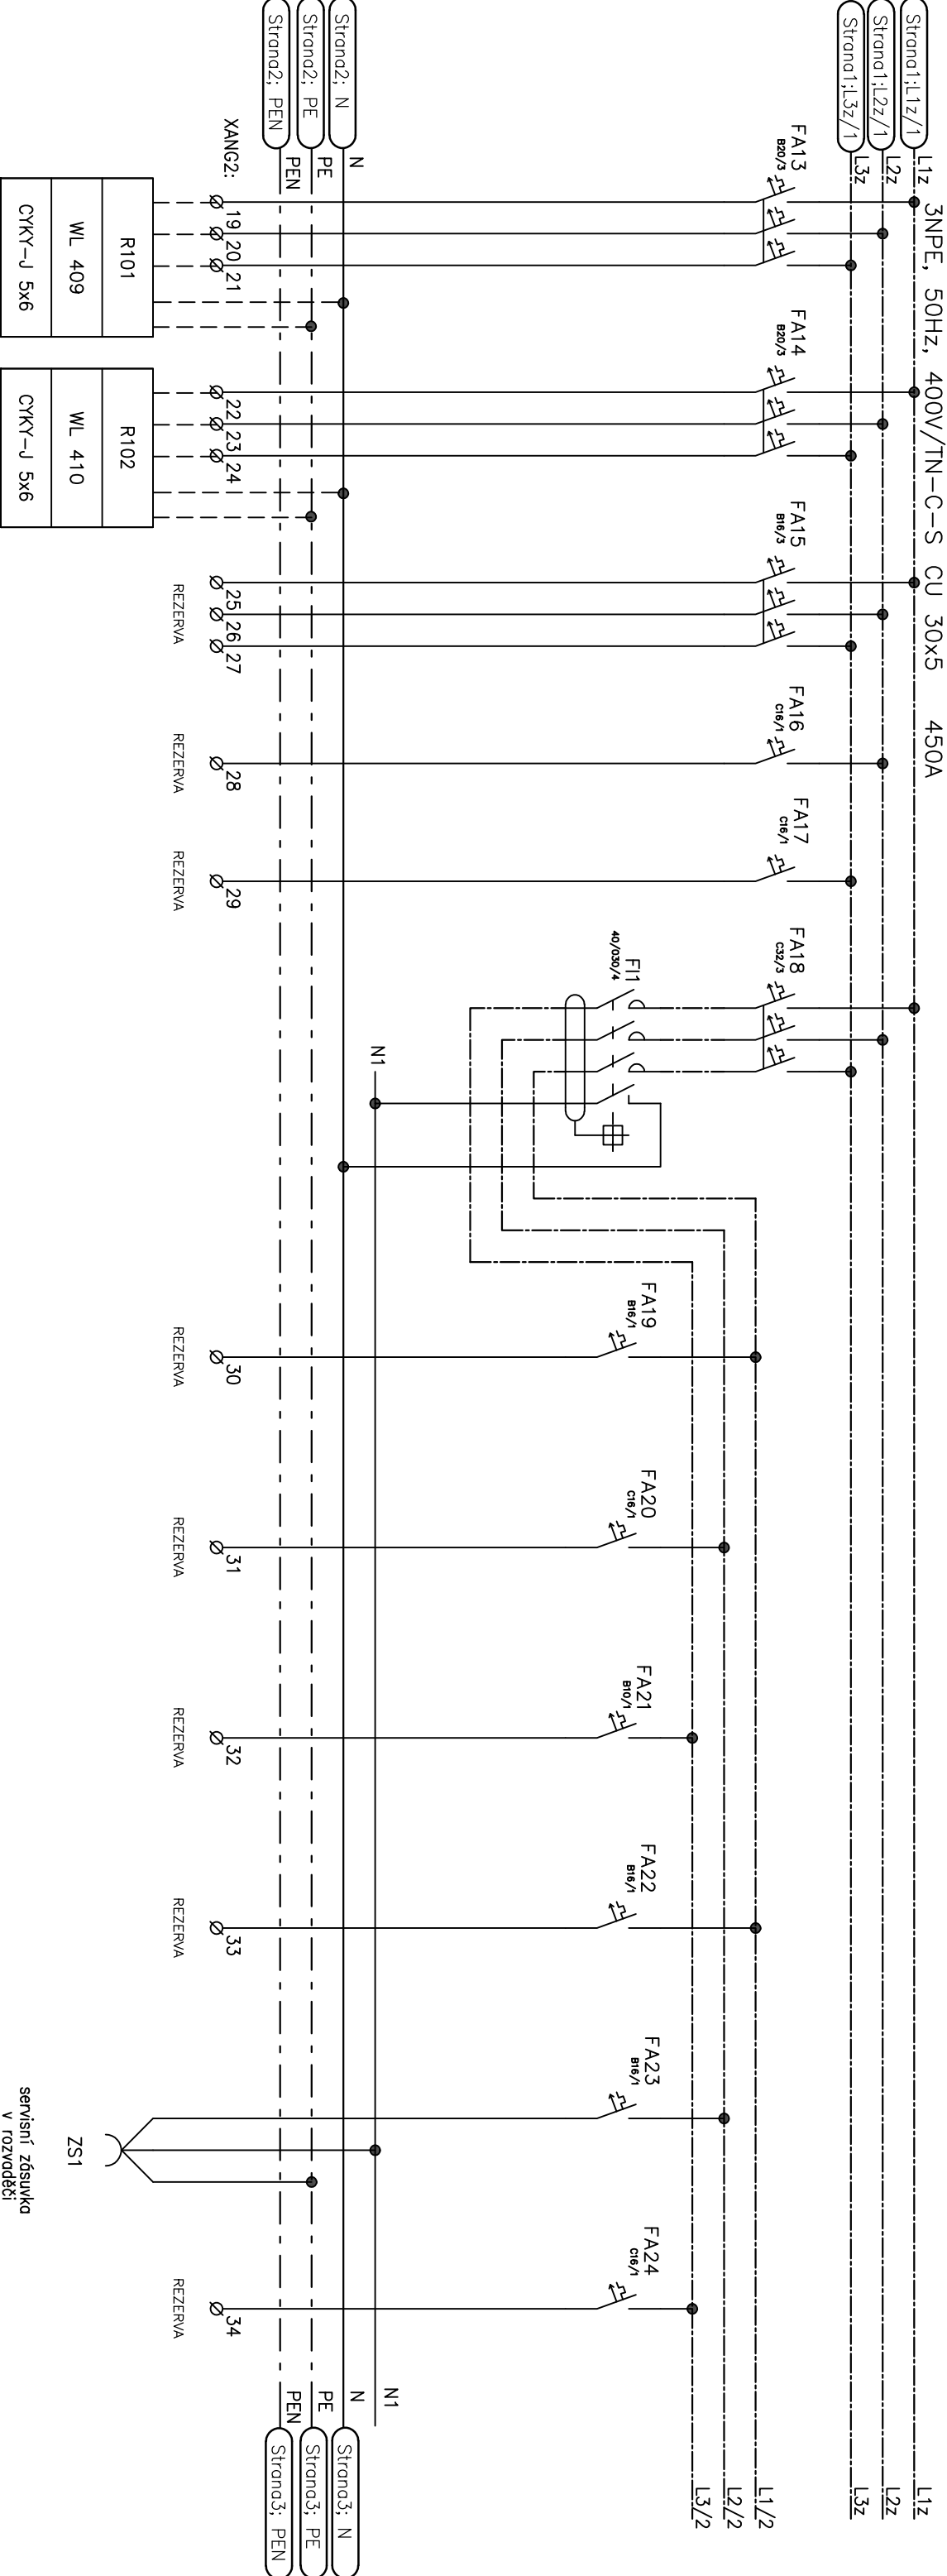

ANG2

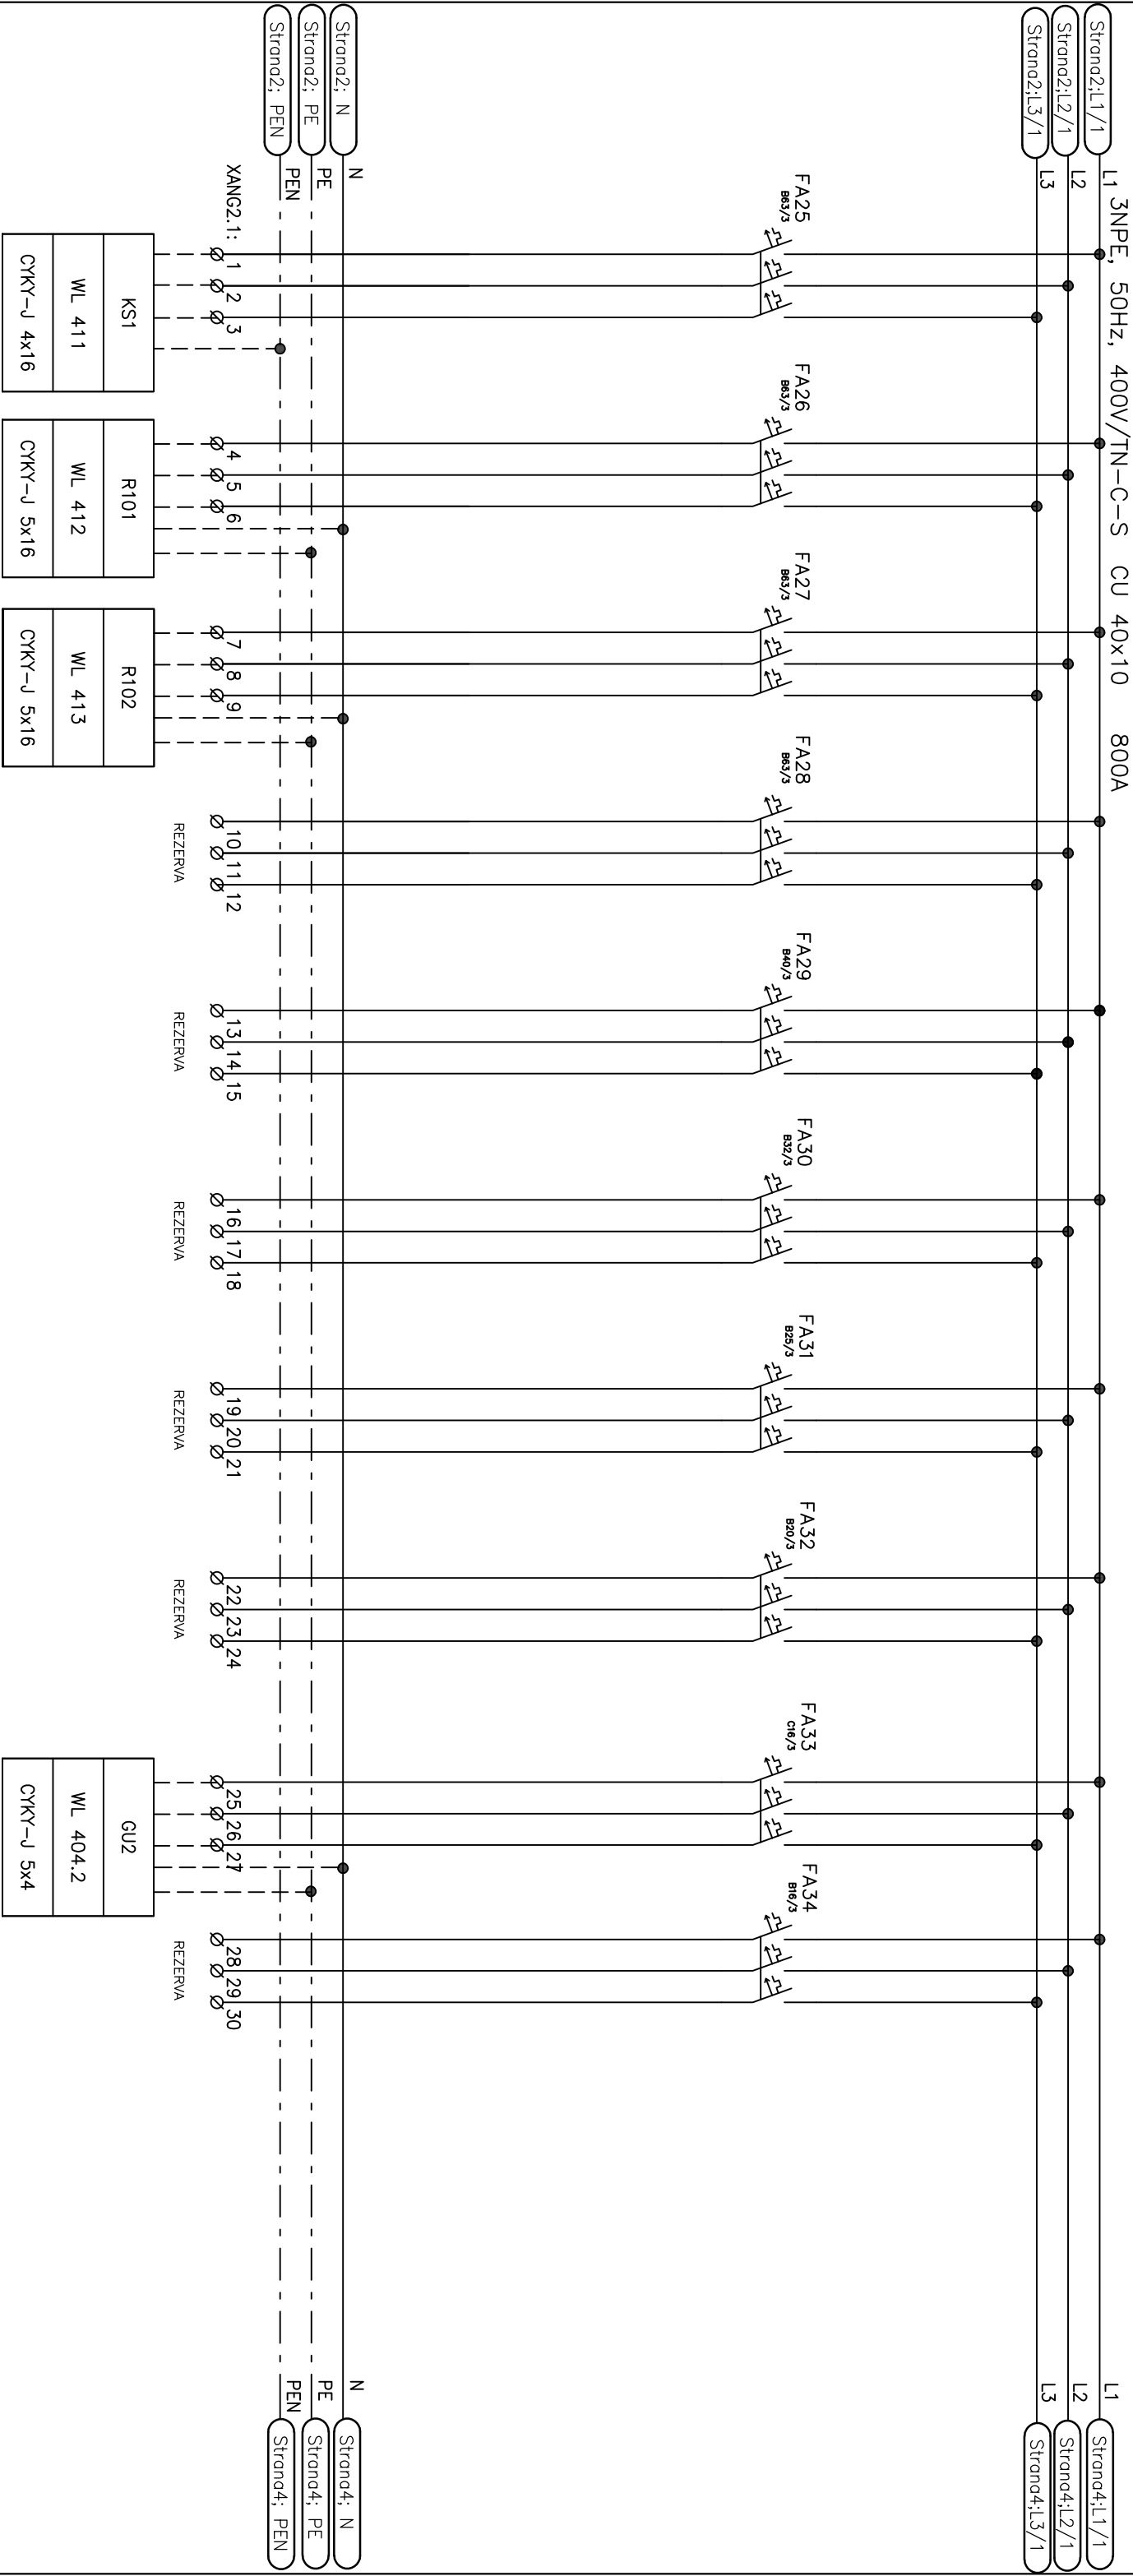

ANG2

