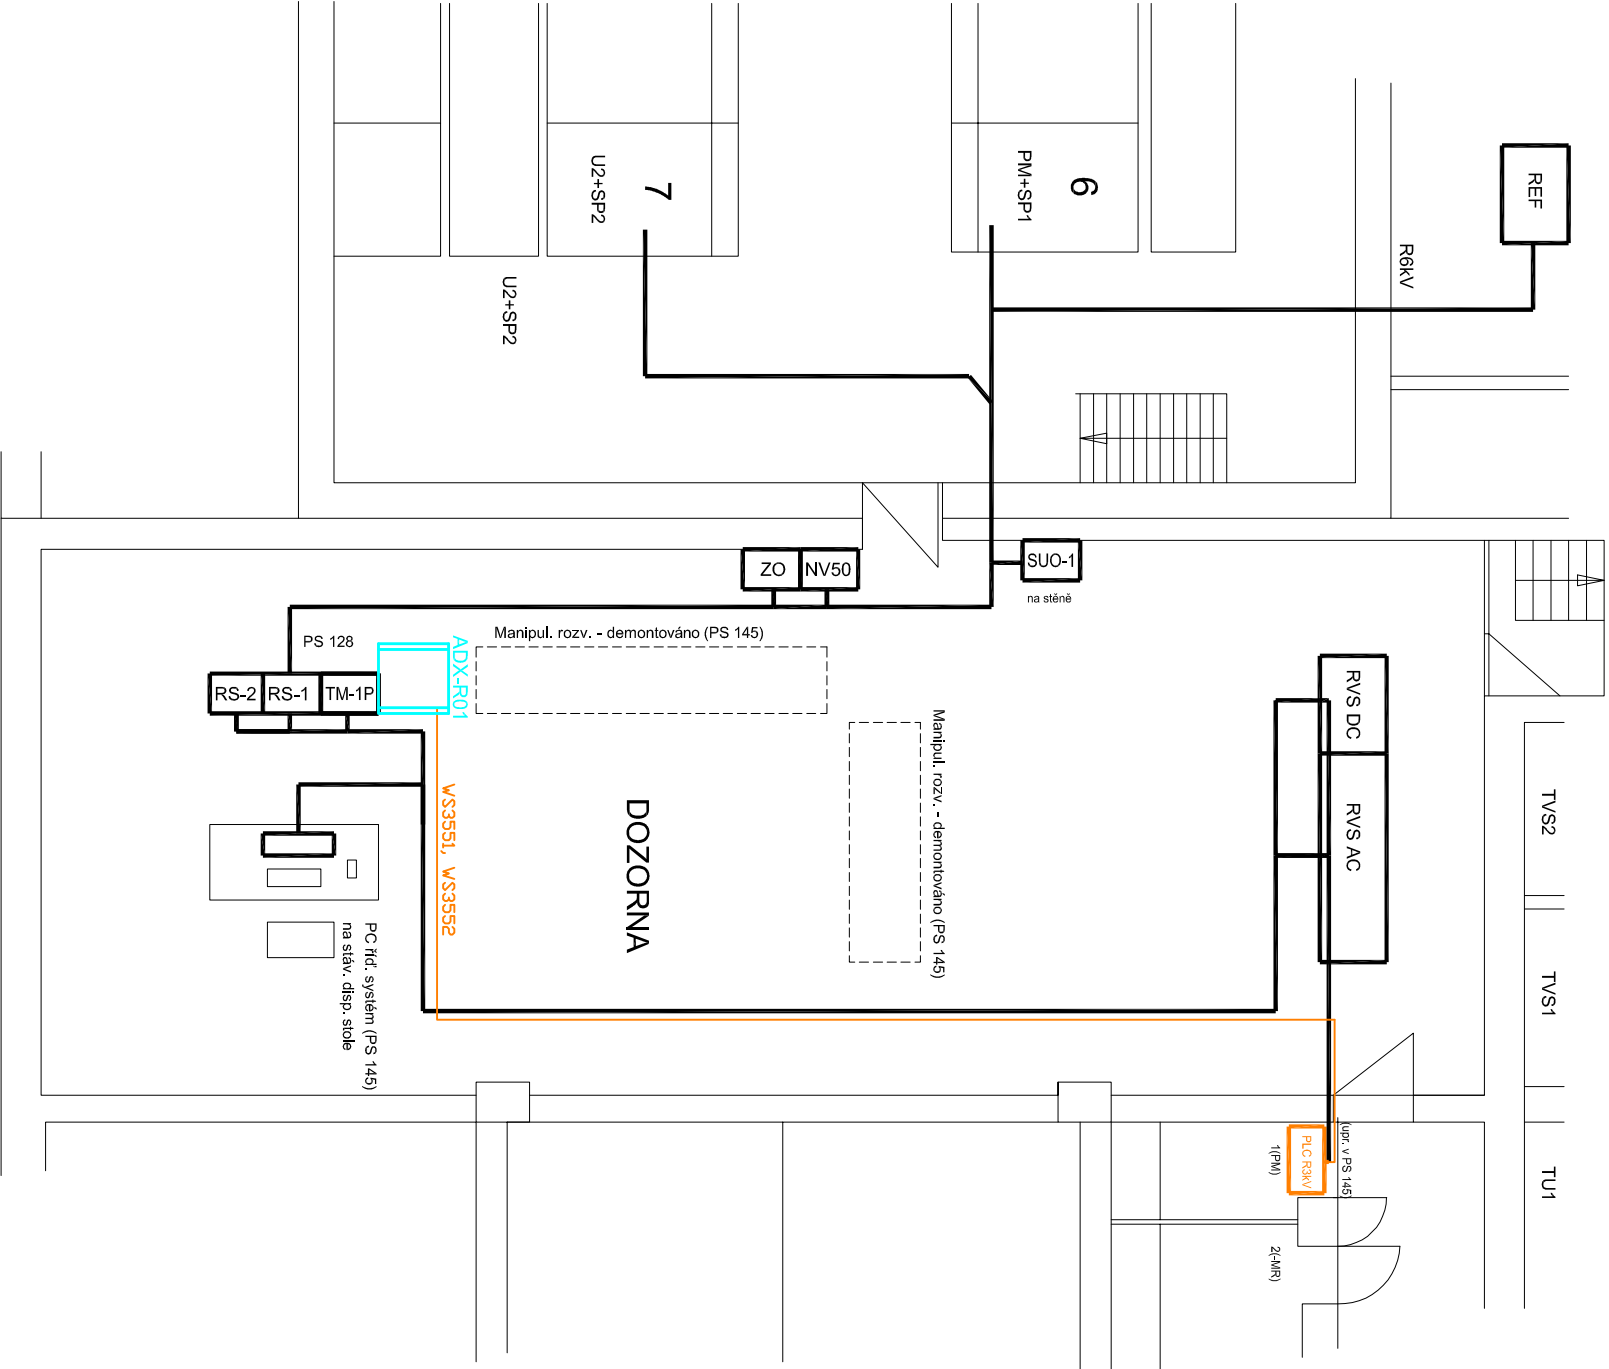


Legenda:


- Zařízení realizované nebo dotčené v rámci PS 334 TNS Týniště nad Orlicí, vazba napoječů
- Zařízení realizované či upravené v rámci sdělovací a přenosové techniky
- Zařízení stávající




Legenda:

- Zařízení a trasy kabelů PS 128, 145
- Demontovaná zař. v PS 145
- Kabely pokládat fle příl. 070 přísl. PS po stáv. kab. lávkách v suterénu

Číslo změny:	Obsah změny:	Datum změny:
01	PO ZAPRACOVÁNÍ PŘÍPOMÍNEK	09/2017
02	-	-
03	-	-

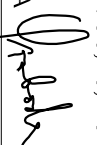

**Objednatel:**  
  
Správa železniční dopravní cesty

Správa železniční dopravní cesty, státní organizace  
Dílečdění 1003/7, 110 00 Praha 1  
Stavební správa východ  
Nerudova 1, 772 58 Olomouc

**Generální projektant:**  
  
R

SUDOP PRAHA a.s.  
Olšanská 1a, 130 80 Praha 3  
tel.: +420 267 094 111  
e-mail: praha@sudop.cz

**Hlavní inženýr projektu:**  
ING. MIROSLAV NEZKUSIL  
**Garant profese:**  
-

Středisko: ELEKTROTECHNIKY, TRAKCE, SDĚLOVACÍ A ZABEZPEČOVACÍ TECHNIKY			
Vedoucí střediska:	Odpovědný projektant SO, IO, PS:		Vypracoval:
ING. MARTIN RAIBR	ING. JIŘÍ SVOBODA		ING. JIŘÍ SVOBODA
			ING. MIROSLAV NEZKUSIL

Název akce:		Číslo smlouvy:	
		17 004 208	
Modernizace TNS Týniště nad Orlicí (Voklik)		Projektový stupeň:	
		PROJEKT	
Část:		Datum:	
		08/2017	
PS 334 TNS Týniště nad Orlicí, vazba napaječů		Číslo části:	
		D.3.3	
Název přílohy:		Měřítko:	Počet formátů:
		-	2 x A4
TNS CHOCEŇ - DISPOZICE TECHNOLOGIE		Číslo přílohy:	
		06	