DEŠŤOVÁ KANALIZACE 1

1:200/100

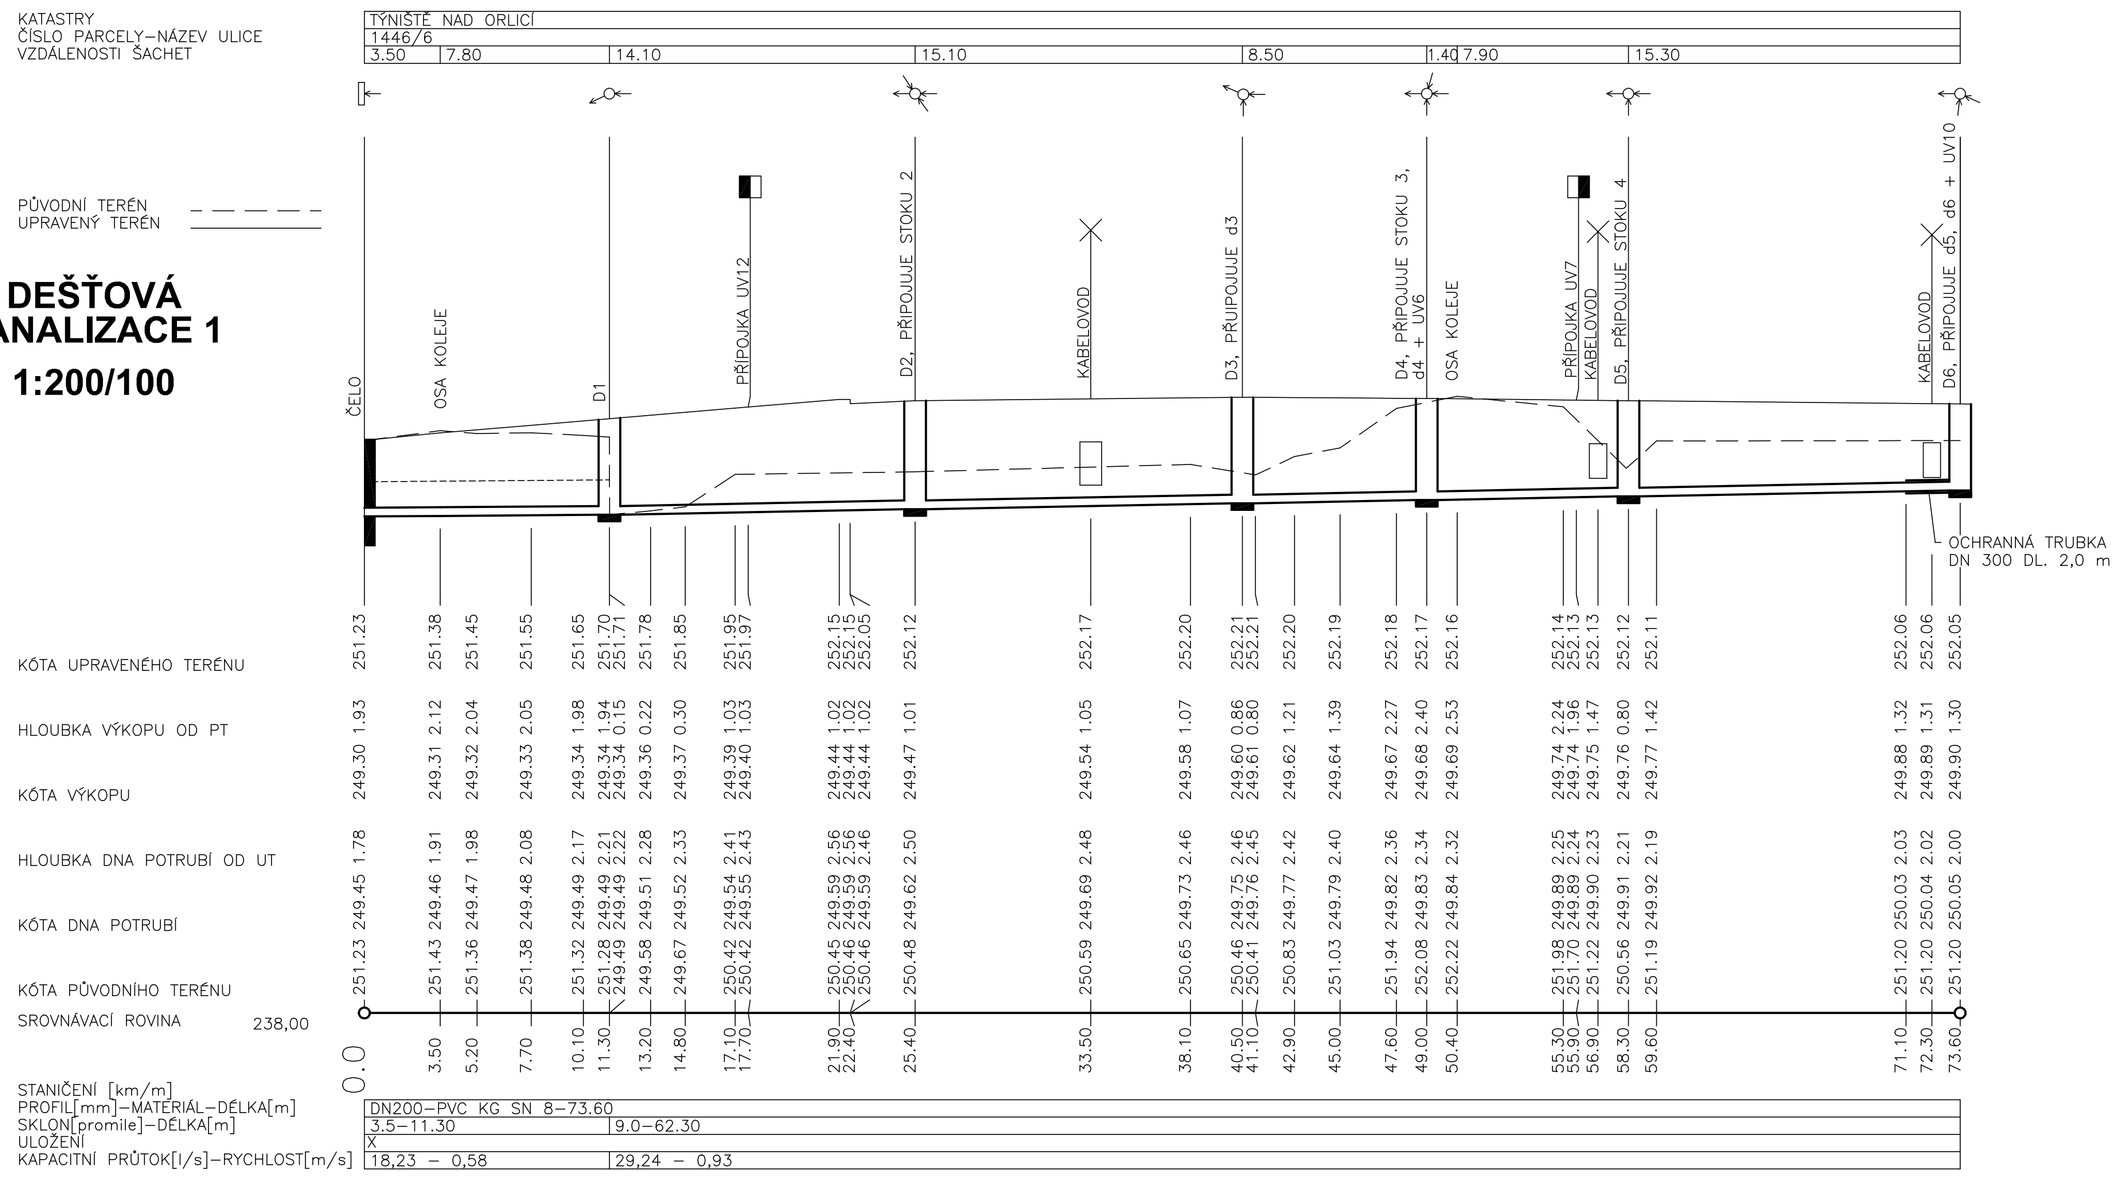

POZNÁMKA :

– PŘED ZAHÁJENÍM ZEMNÍCH PRACÍ MUSÍ ZHOTOVITEL ZAJISTIT VYTYČENÍ STÁVAJÍCÍCH INŽENÝRSKÝCH SÍTÍ V TERÉNU A PŘI JEJICH KŘÍŽENÍ BUDE RESPEKTOVÁNA ČSN 73 6005

X – ULOŽENÍ NA 15 cm PÍSKOVÉM LOŽI S OBSYPEM 30 cm NAD ROURU ŠTĚRKOPÍSKEM

Číslo změny:	Obsah změny:	Datum změny:
01	-	-
02	-	-
03	-	-

Objednatel:
Správa železniční dopravní cesty, státní organizace
Dlážděná 1003/7, 110 00 Praha 1
Stavební správa východ
Nerudova 1, 772 58 Olomouc

Generální projektant:
SUDOP PRAHA a.s.
Olšanská 1a, 130 80 Praha 3
tel.: +420 267 094 111
e-mail: praha@sudop.cz

Hlavní inženýr projektu: ING. MIROSLAV NEZKUSIL
Garant profese: -

Zpracovatel části:
Atelier 4, s.r.o.
Podhorská 377/20
466 01 Jablonec nad Nisou

Vedoucí střediska:	Odpovědný projektant SO, IO, PS:	Vypracoval:	Kontroloval:
ING. JIŘÍ ŠMÍD	ING. PAVEL ZEMLER	ING. PAVEL ZEMLER	ING. VLADIMÍR MALÝ

Název akce:
Modernizace TNS Týniště nad Orlicí (Voklik)

Číslo smlouvy: 17 004 208
Projektový stupeň: PROJEKT
Datum: 08/2017

Část:
SO 162 TNS TÝNIŠTĚ, LIKVIDACE DEŠŤOVÝCH VOD

Číslo části: E.1.6

Název přílohy:
PODÉLNÝ PROFIL DEŠŤOVÉ KANALIZACE 1

Měřítko: 1:200/100
Počet formátů: 8xA4
Číslo přílohy: 03

DOKUMENT LZE UŽÍVAT POUZE VE SMYSLU PŘÍSLUŠNÉ SMLOUVY O DÍLO. ŽÁDNÁ JEHO ČÁST NEMŮŽE BÝT DLE ZÁKONA Č.121/2000 Sb. KOPÍROVÁNA NEBO JINÝM ZPŮSOBEM ROZŠÍŘOVÁNA BEZ SOUHLASU SUDOP PRAHA a.s.