

KATASTRY
ČÍSLO PARCELY – NÁZEV ULICE
VZDÁLENOSTI ŠACHET

TÝNIŠTĚ NAD ORLICÍ	
1446/6	6.30
11.90	

PŮVODNÍ TERÉN
UPRAVENÝ TERÉN

DEŠŤOVÁ KANALIZACE 4

1:200/100

KÓTA UPRAVENÉHO TERÉNU

HLOUBKA VÝKOPU OD PT

KÓTA VÝKOPU


HLOUBKA DNA POTRUBÍ OD UT

KÓTA DNA POTRUBÍ

KÓTA PŮVODNÍHO TERÉNU

SROVNÁVACÍ ROVINA 237,00

STANIČENÍ [km/m]
PROFIL[mm] – MATERIÁL – DÉLKA[m]
SKLON[promile] – DÉLKA[m]
ULOŽENÍ
KAPACITNÍ PRŮTOK[l/s] – RYCHLOST[m/s]

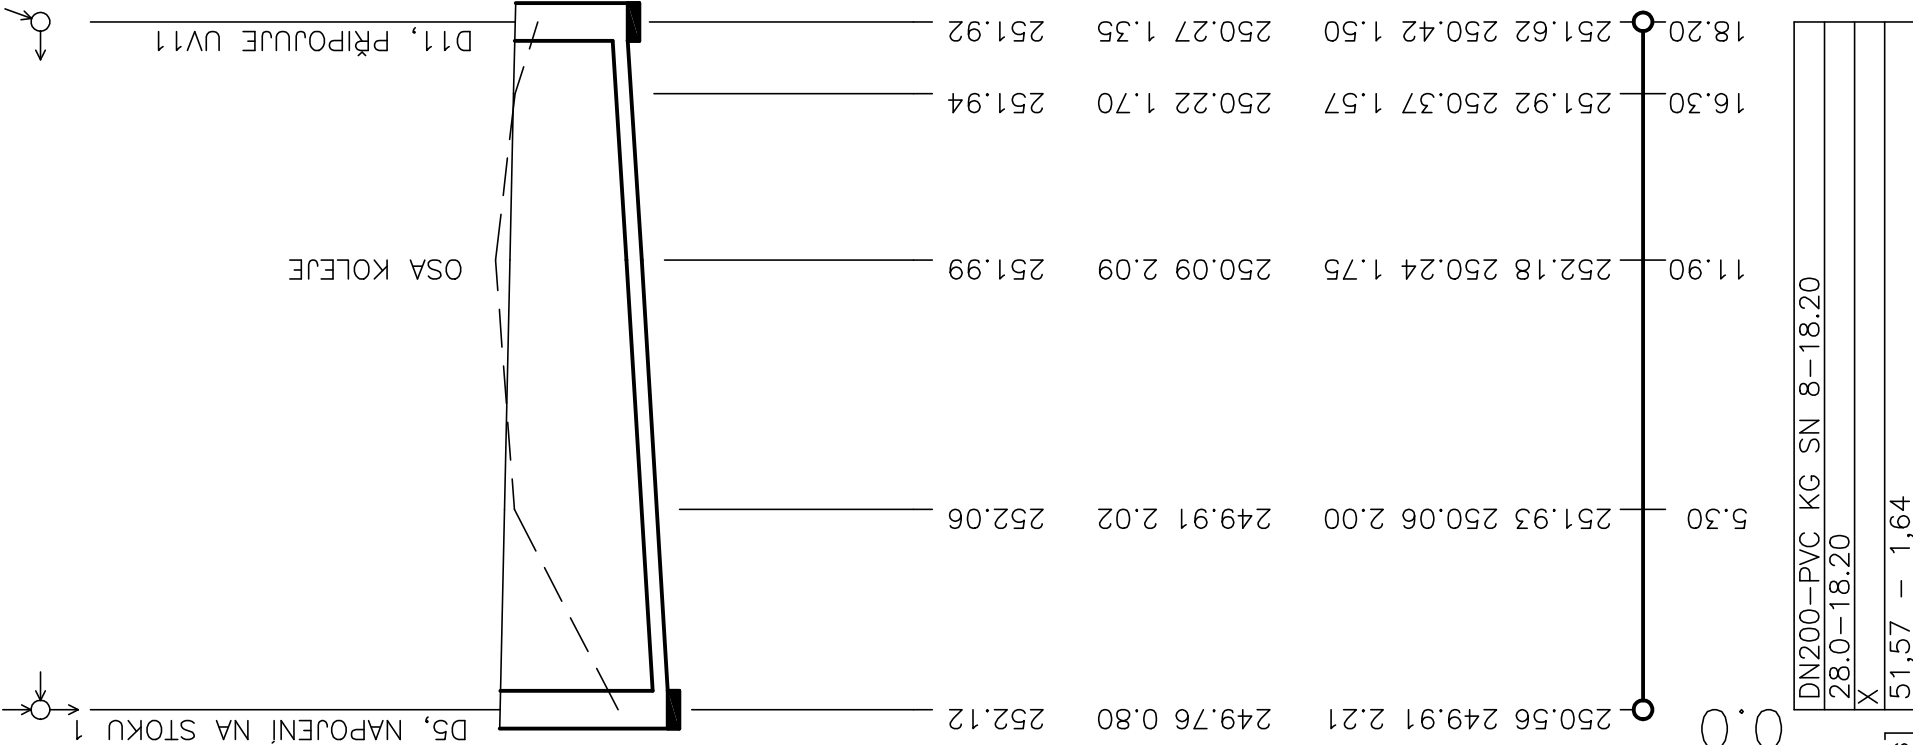

POZNÁMKA :

– PŘED ZAHÁJENÍM ZEMNÍCH PRACÍ MUSÍ ZHOTOVITEL ZAJISTIT VYTÝČENÍ STÁVAJÍCÍCH INŽENÝRSKÝCH SÍTÍ V TERÉNU A PŘI JEJICH KŘÍŽENÍ BUDE RESPEKTOVANA ČSN 73 6005

X – ULOŽENÍ NA 15 cm PÍSKOVÉM LOŽÍ S OBSYPEM 30 cm NAD ROURU ŠTĚRKOPÍSKEM

Číslo změny:	Obsah změny:	Datum změny:
01	-	-
02	-	-
03	-	-

Objednatel: 	Objednatel: Správa železniční dopravní cesty, státní organizace Dlážděná 1003/7, 110 00 Praha 1 Stavební správa východ Nerudova 1, 772 58 Olomouc
---	--

Generální projektant: 	Hlavní inženýr projektu: SUDOP PRAHA a.s. Olšanská 1a, 130 80 Praha 3 tel.: +420 267 094 111 e-mail: praha@sudop.cz
---	--

Zpracovatel částí:  s.r.o. projektová a inženýrská dílna	Zpracovatel částí: Atelier 4, s.r.o. Podhorská 377/20 466 01 Jablonec nad Nisou
---	---

Vedoucí střediska: ING. JIŘÍ ŠMID	Odpovědný projektant SO, IO, PS: ING. PAVEL ZEMLER	Vypracoval: ING. PAVEL ZEMLER	Kontroloval: ING. VLADIMÍR MALÝ
---	--	---	---

Název akce:	Číslo smlouvy: 17 004 208
--------------------	-------------------------------------

Modernizace TNS Týniště nad Orlicí (Voklik)

Část:		Projektový stupeň: PROJEKT	
SO 162 TNS TÝNIŠTĚ, LIKVIDACE DEŠŤOVÝCH VOD		Datum: 08/2017	
Název přílohy:		Číslo části: E.1.6	
		Měřítko: 1:200/100	Počet formátů: 6xA4
PODÉLNÝ PROFIL DEŠŤOVÉ KANALIZACE 4		Číslo přílohy: 06	