




SITUACE  
VÝÚSTNÍ ČELO  
DEŠŤOVÁ KANALIZACE 1

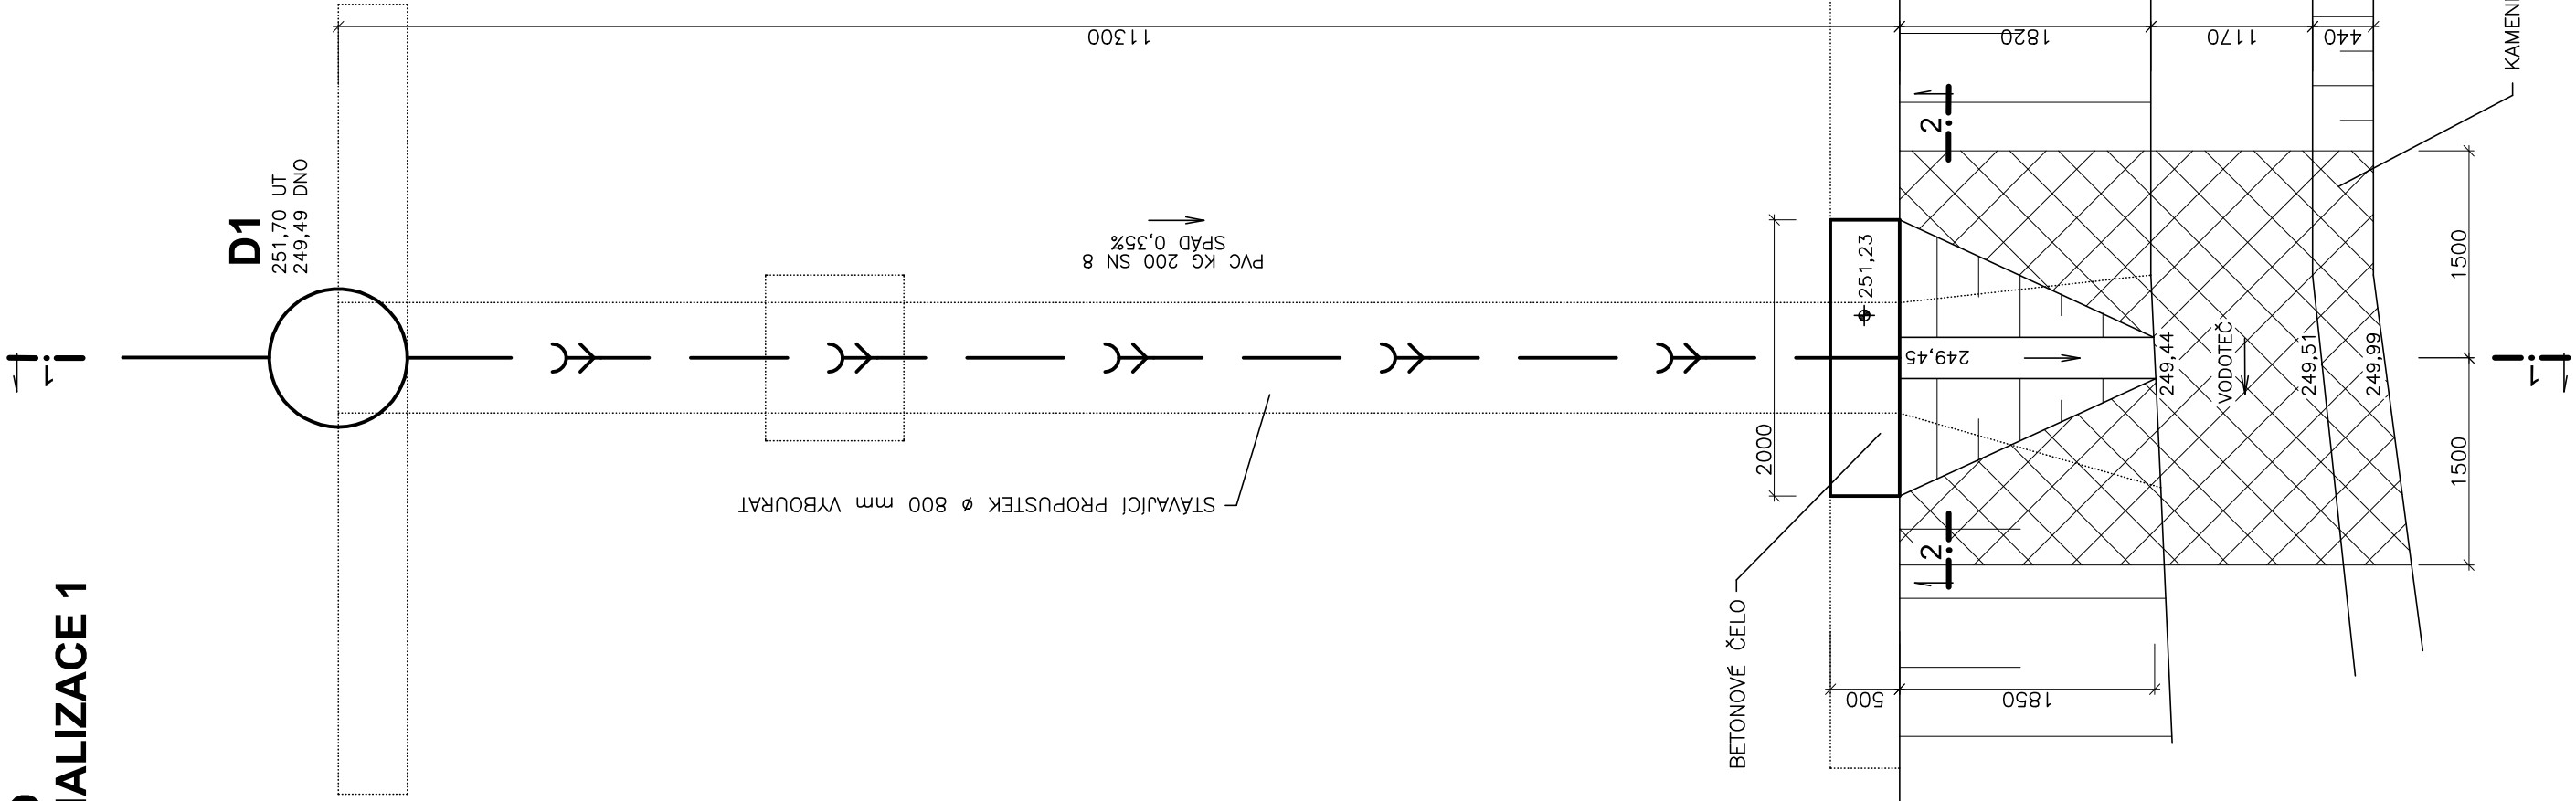

ŘEZ 1 - 1

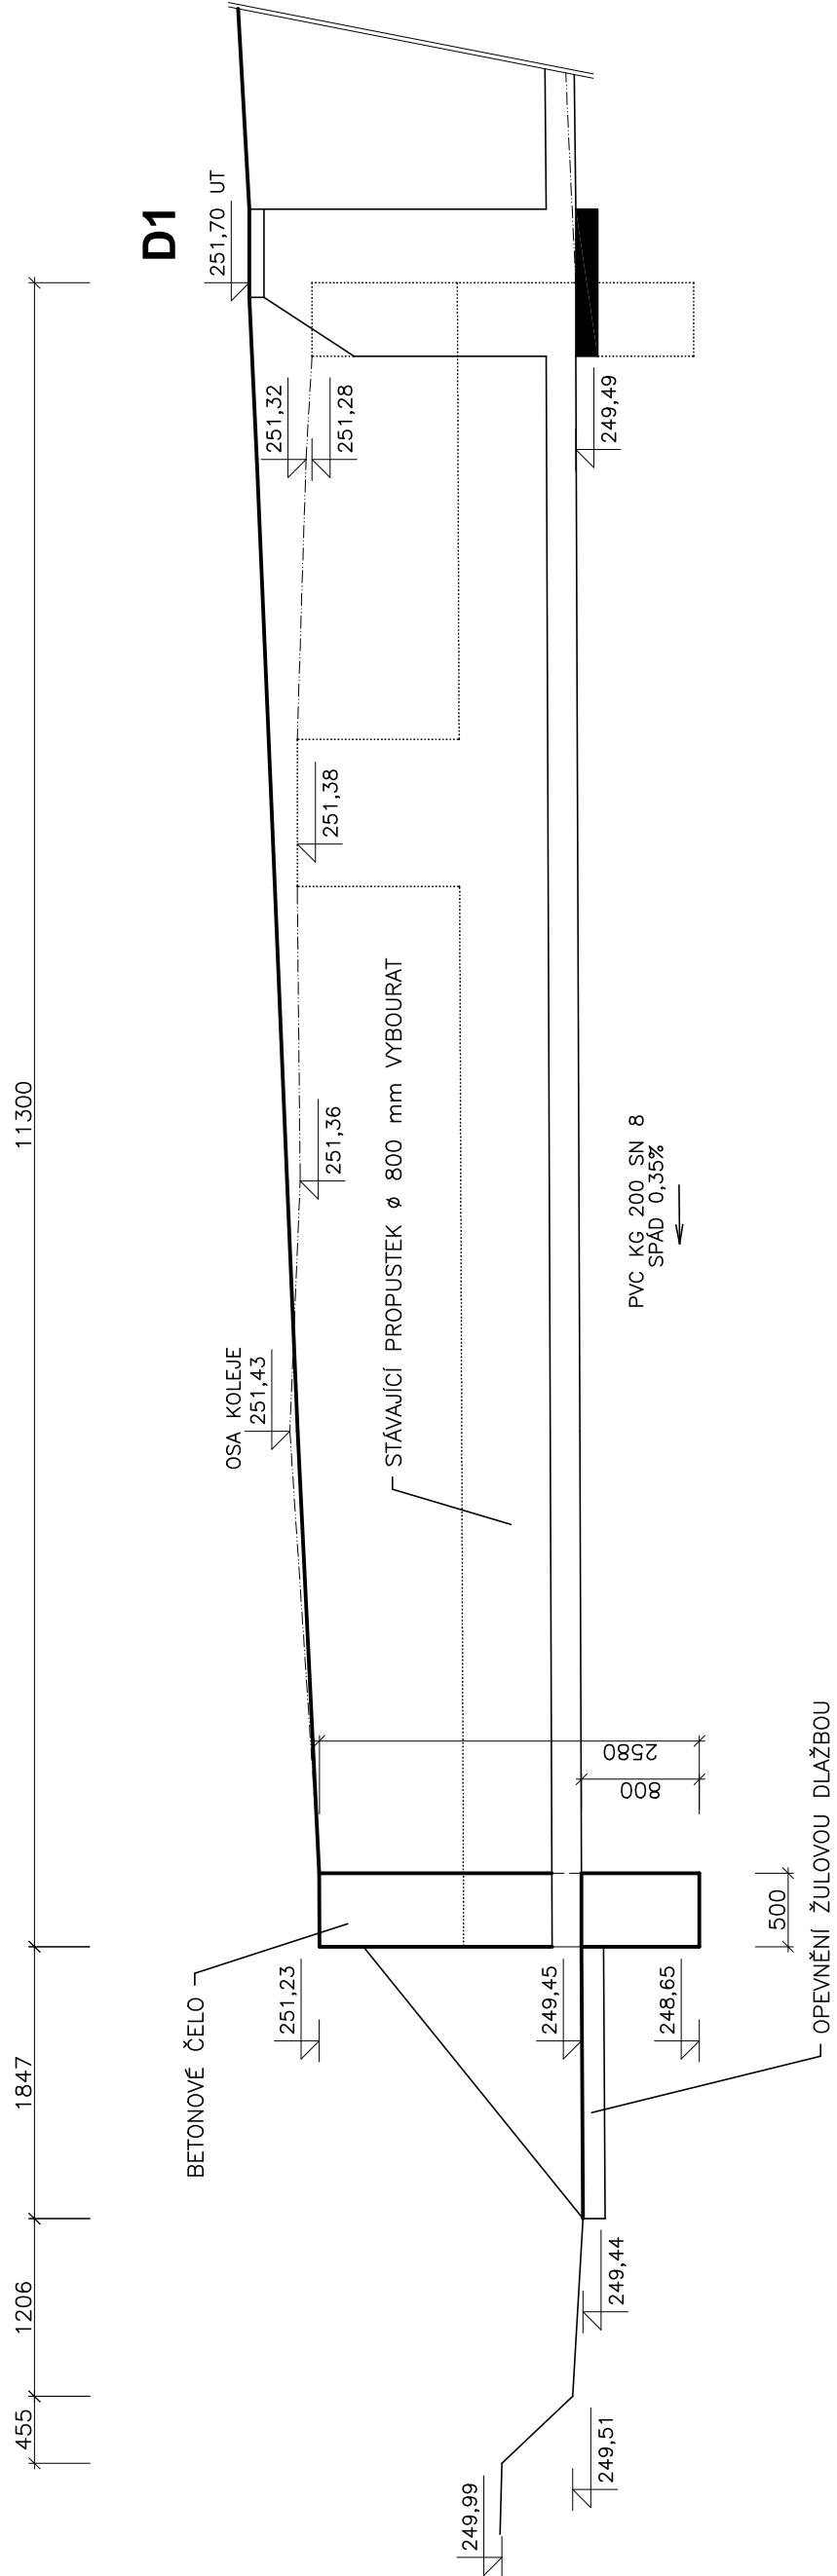

PŘÍČNÝ ŘEZ 2 - 2

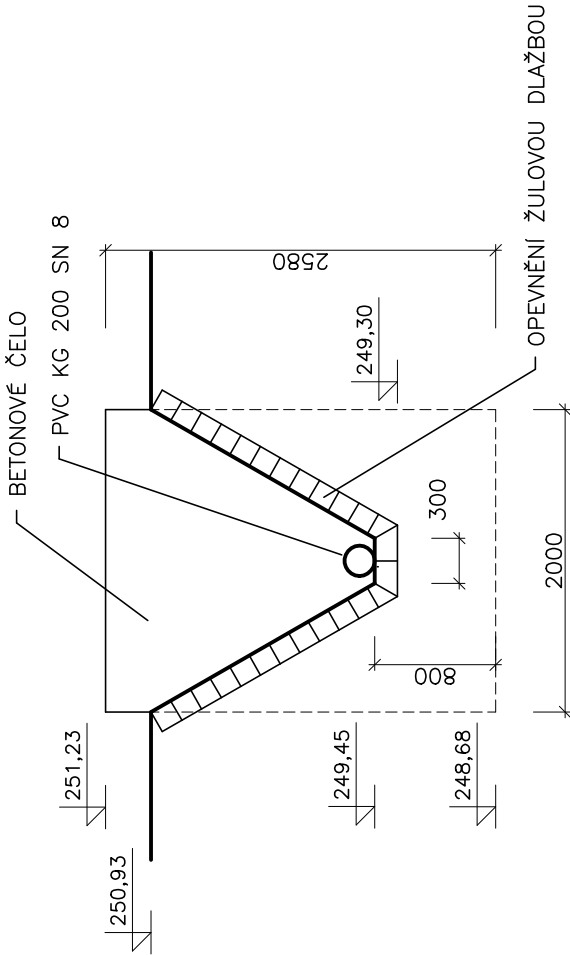

Číslo změny:	Obsah změny:	Datum změny:
01	-	-
02	-	-
03	-	-

Objednatel:	Správa železniční dopravní cesty, státní organizace Dlážděná 10037, 110 00 Praha 1 Stavební správa východ Nerudova 1, 772 59 Olomouc
Generální projektant:	SUDOP PRAHA a.s. Olšanská 1a, 130 80 Praha 3 tel.: +420 267 094 111 e-mail: praha@sudop.cz
Hlavní inženýr projektu:	ING. MIROSLAV NEKUSIL
Zpracovatel textu:	ATELIER 4 projektová a inženýrská firma
Vedoucí střediska:	ING. JIŘÍ ŠMID
Opovědný projektant SO, IO, PS:	ING. PAVEL ZEMLER
Kontroloval:	ING. PAVEL ZEMLER
Ypracoval:	ING. VLADIMÍR MALÝ
Atelier 4, s.r.o. Podhoňská 37/20 466 01 Jablonec nad Nisou	
Číslo změny:	17 004 208
Projektový stupeň:	PROJEKT
Datum:	08/2017
Číslo detail:	E.1.6
Měřítko:	1:50
Číslo přílohy:	8X44
VÝÚSTNÍ ČELO - SCHEMA	11