



SO 180 - TNS TÝNIŠTĚ NAD ORLICÍ, TERÉNNÍ ÚPRAVY A ZPEVNĚNÉ PLOCHY PODÉLNÝ PROFIL

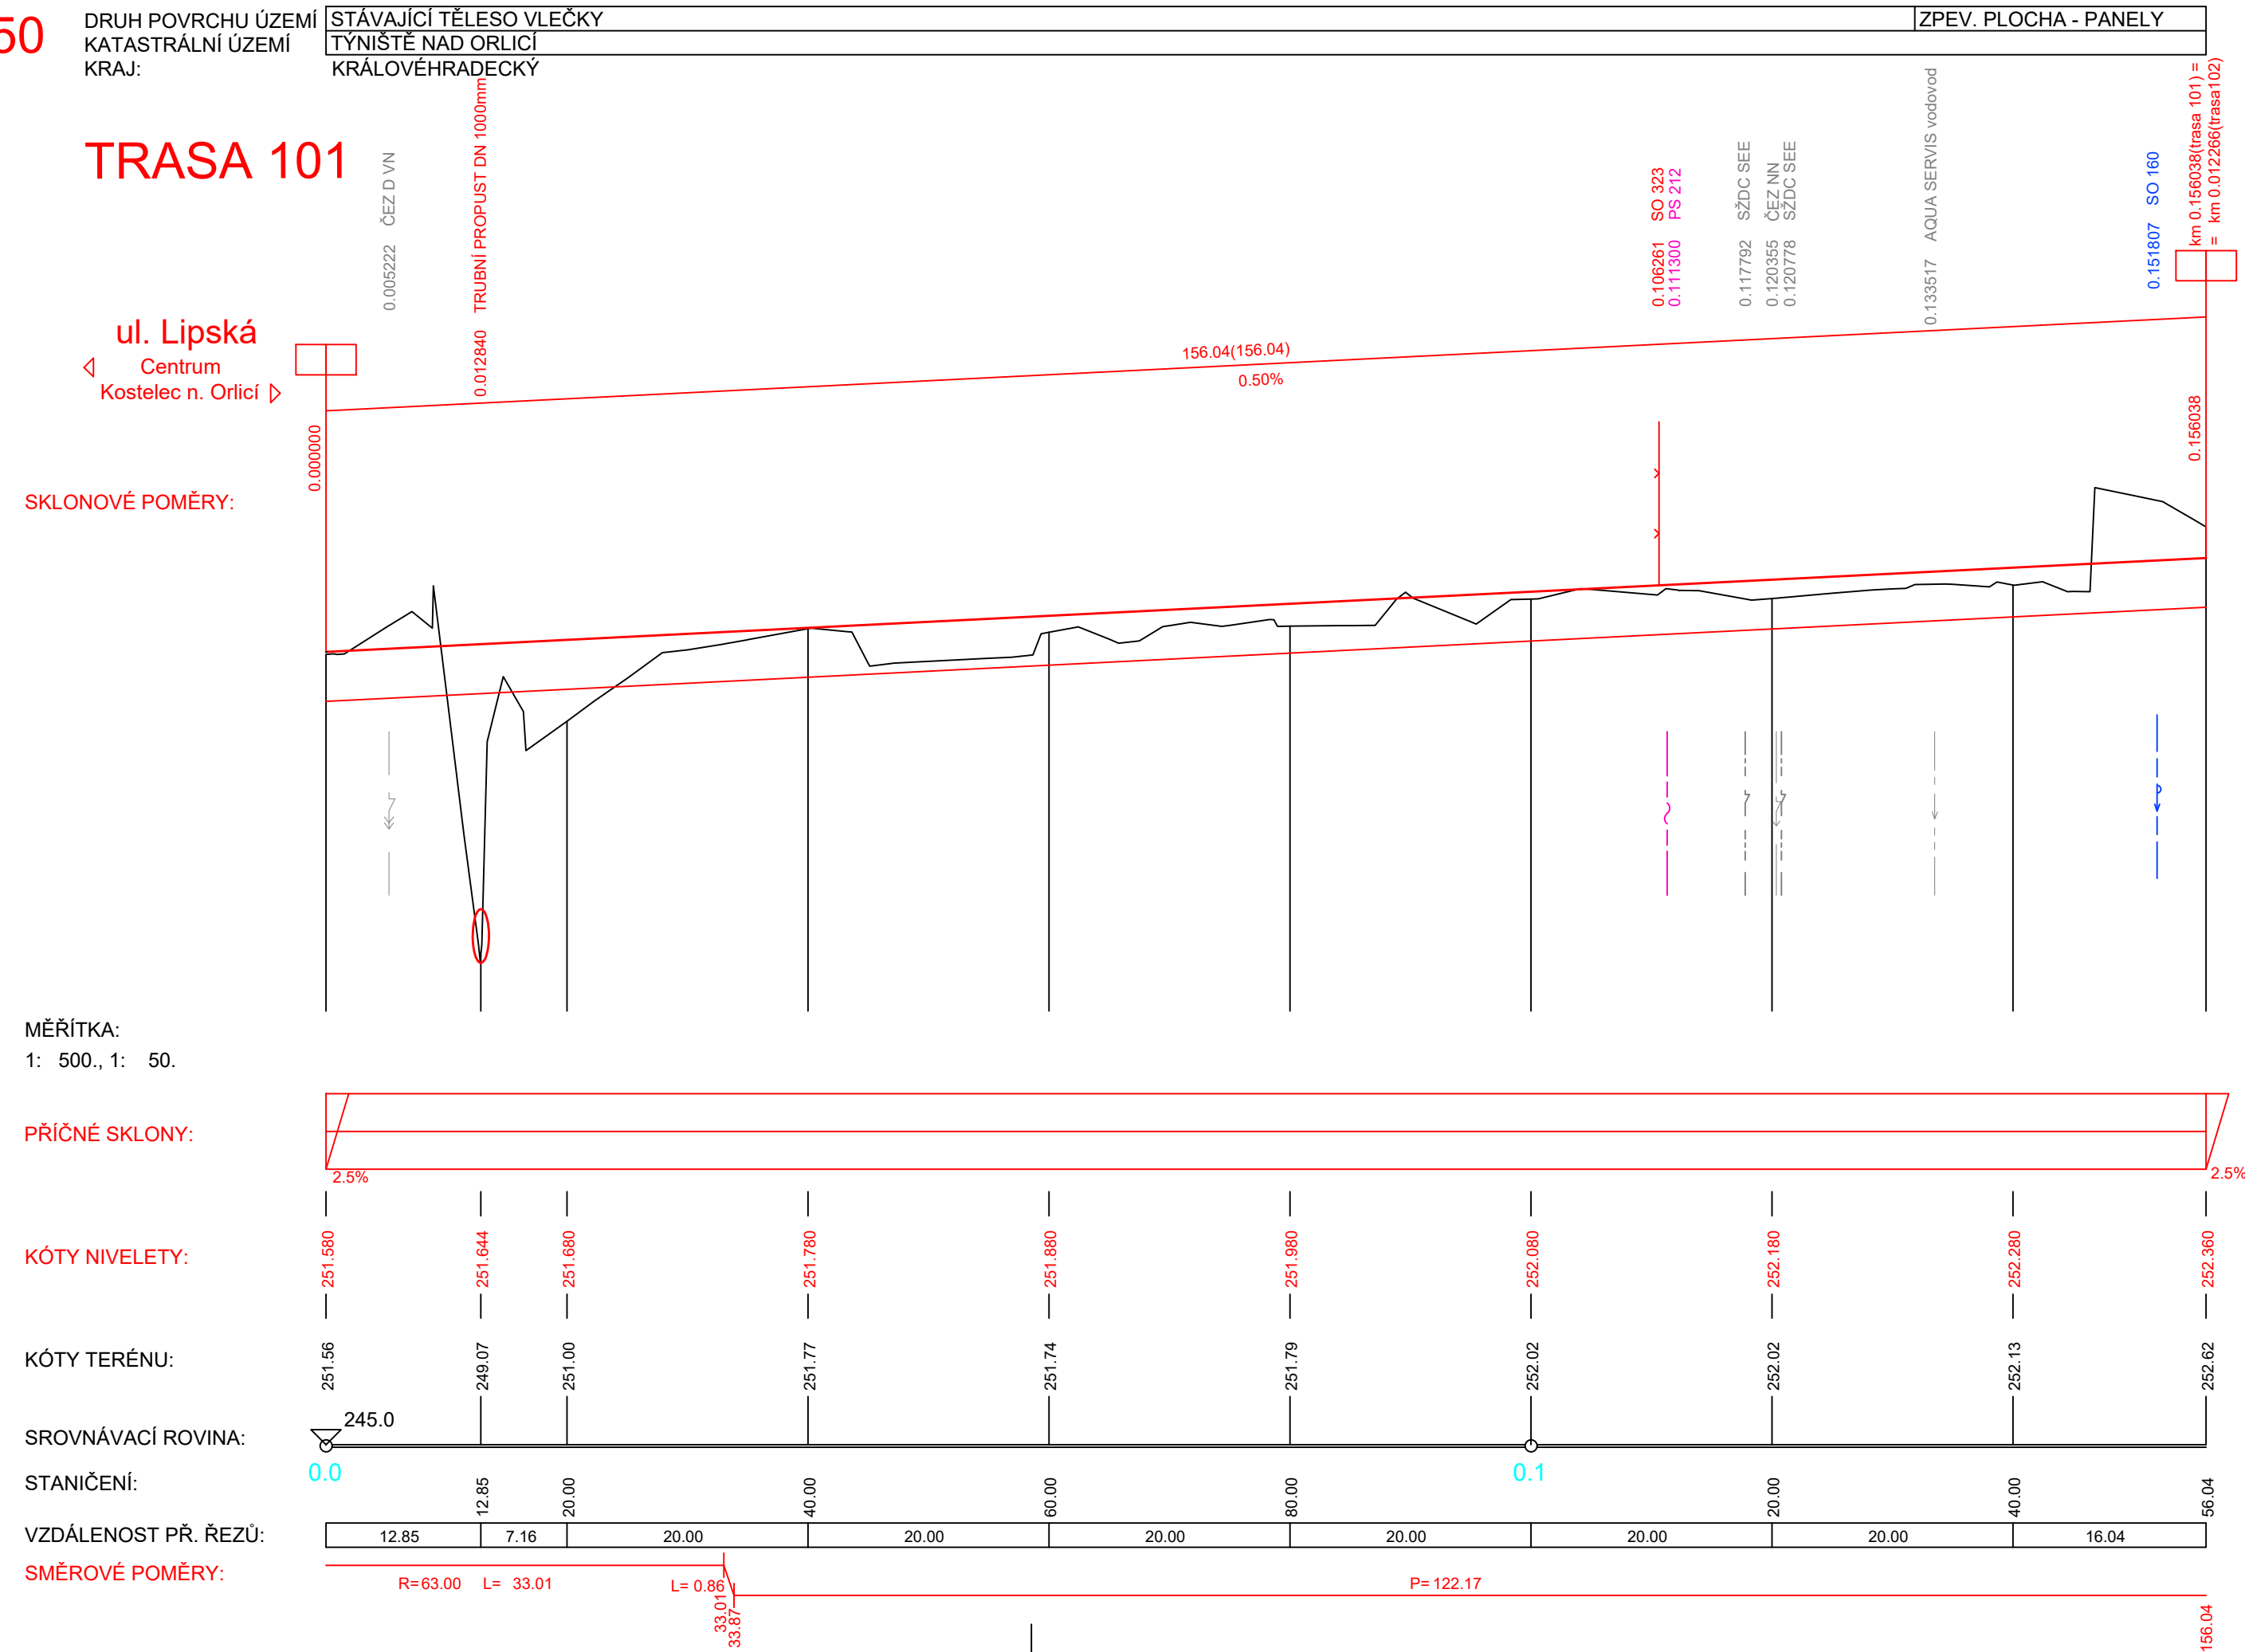

DRUH POVRCHU ÚZEMÍ
KATASTRÁLNÍ ÚZEMÍ
KRAJ:

TRASA 102

SKLONOVÉ POMĚRY:

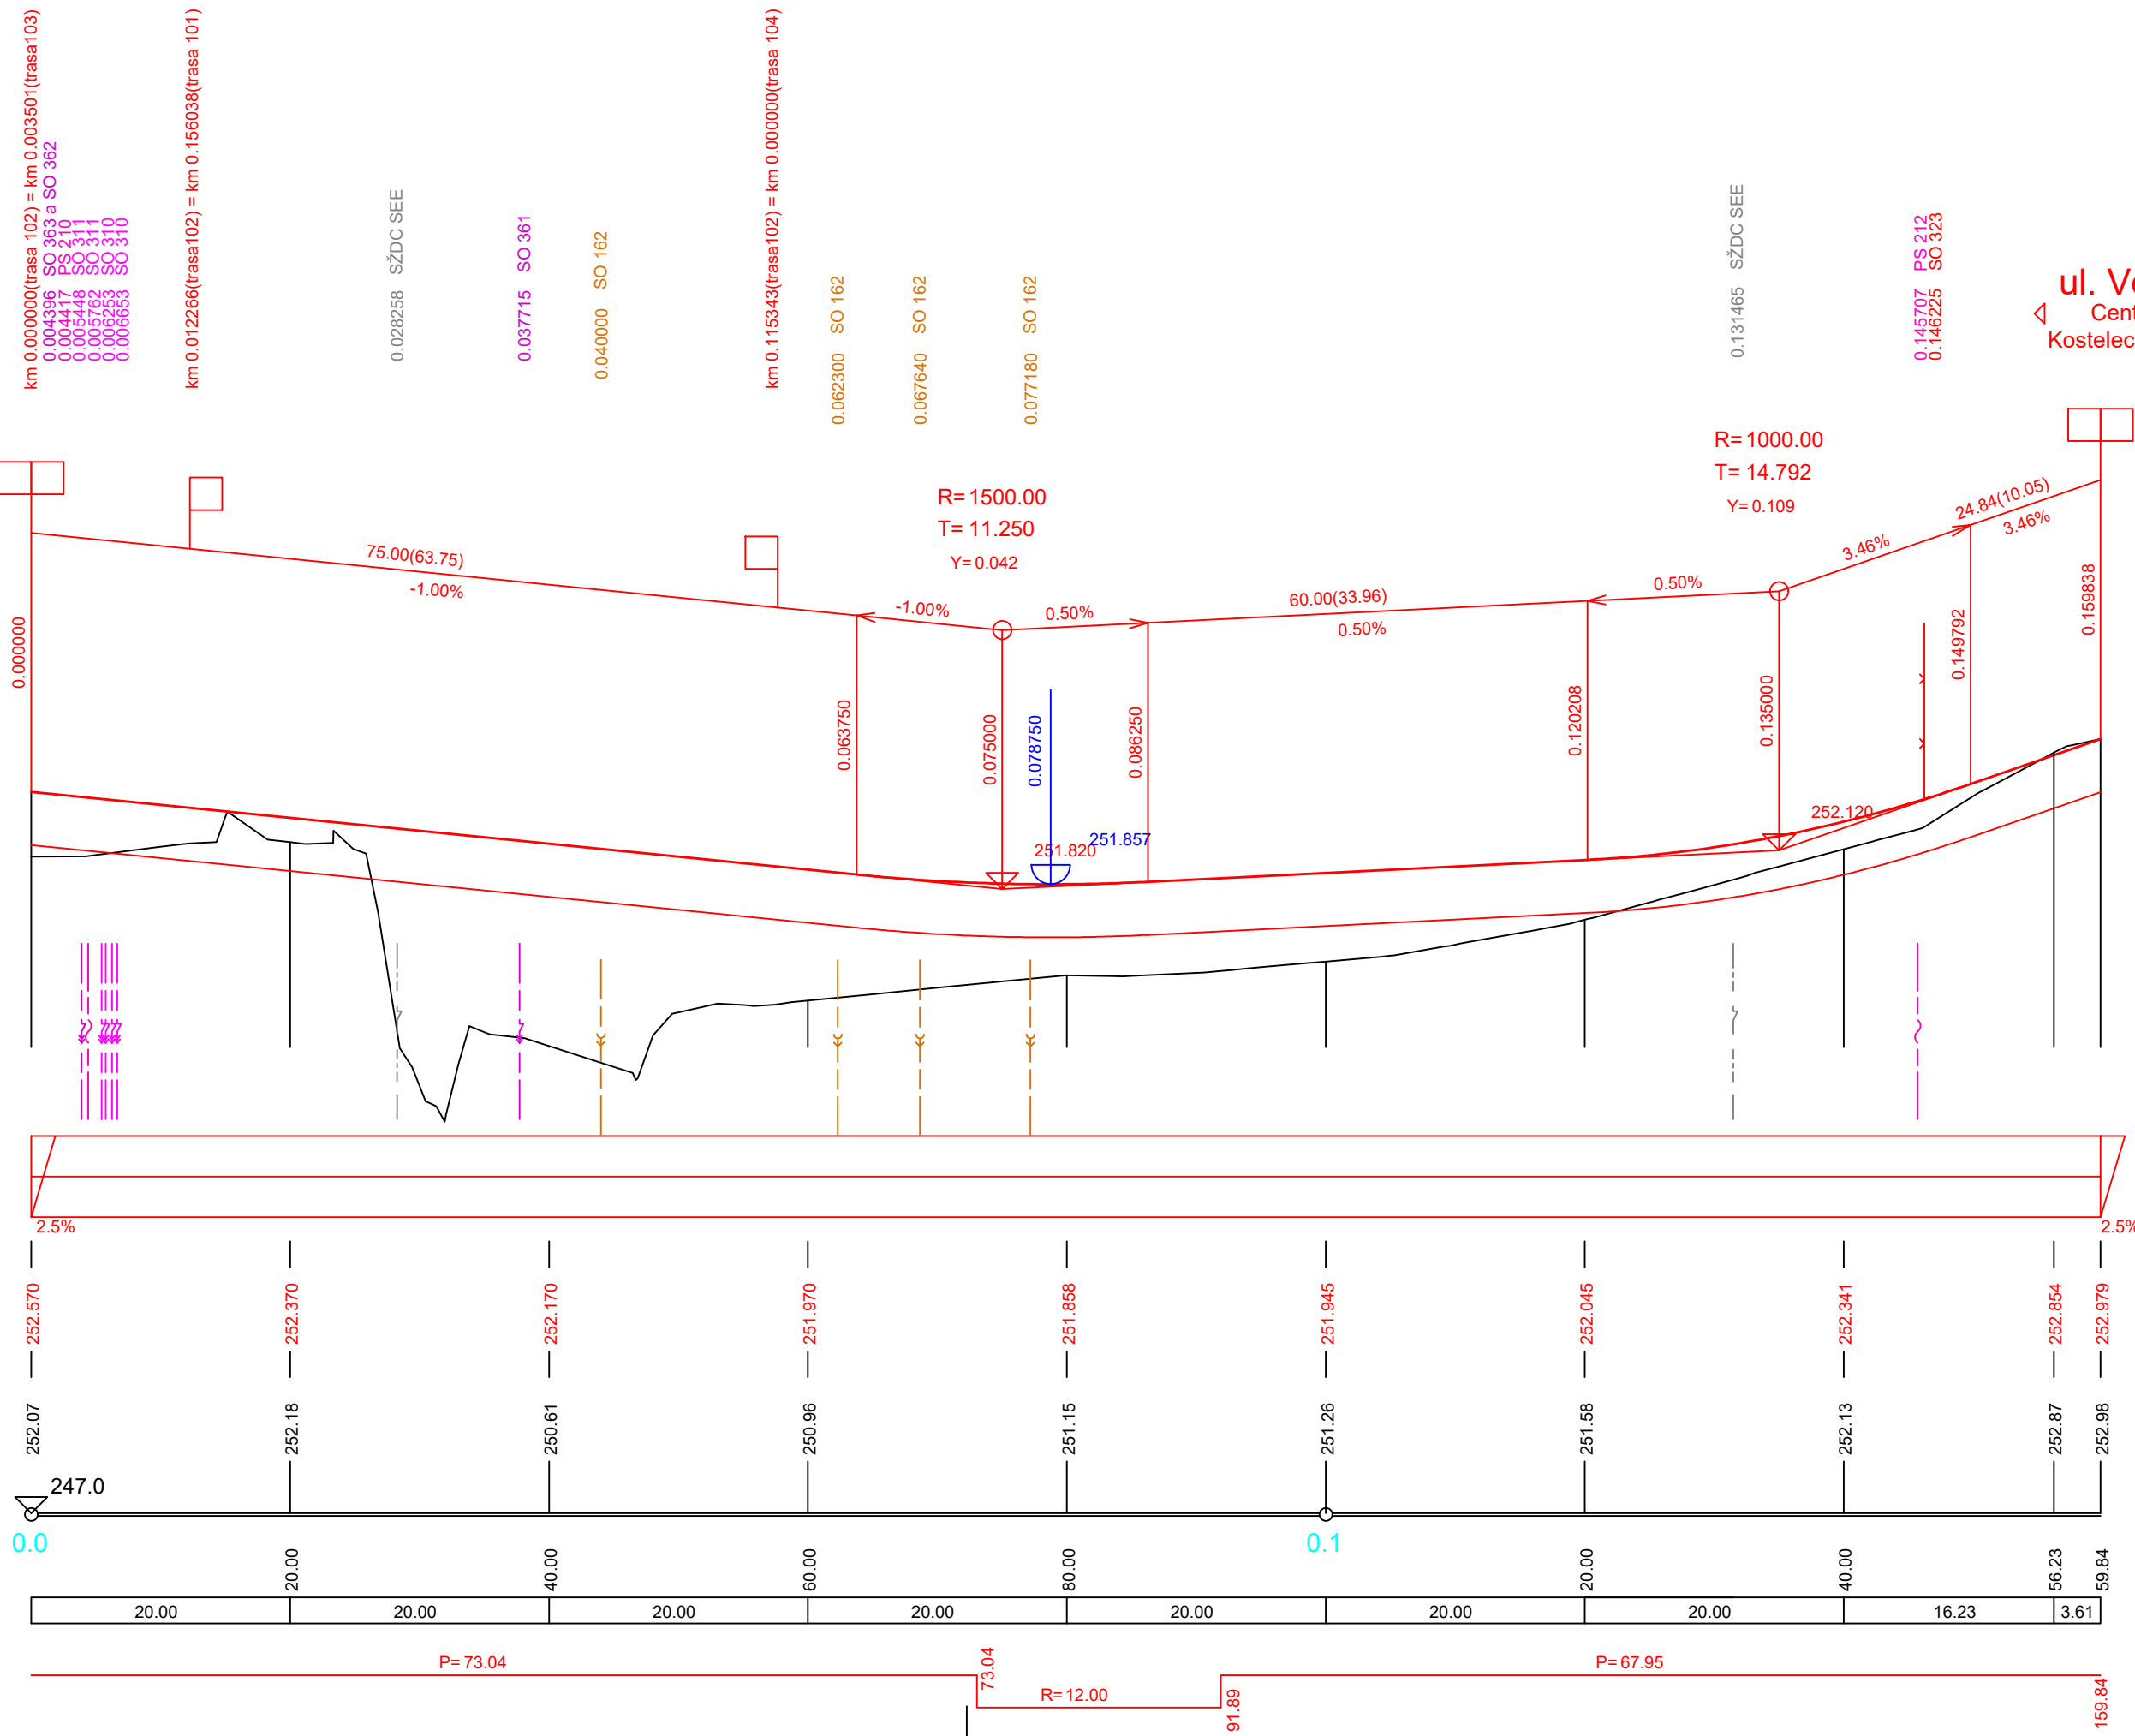

MĚŘÍTKA:
1: 500., 1: 50.

PŘÍČNÉ SKLONY:

KÓTY NIVELETY:

KÓTY TERÉNU:

SROVNÁVACÍ ROVINA:

STANIČENÍ:

VZDÁLENOST PŘ. ŘEZŮ:

SMĚROVÉ POMĚRY:





POZ. OBJEKT ZPEV. PLOCHA			
-DEMOLICE	-PANELY	ZATRAVNĚNÁ PLOCHA	STÁV. KOMUNIKACE - ŽIVICE
TÝNIŠTĚ NAD ORLICÍ			
KRÁLOVÉHRADECKÝ			

VÝŠKOVÝ SYSTÉM Bpv		SOUŘADNICOVÝ SYSTÉM S-JTSK	
Číslo změny:	Obsah změny:	Datum změny:	
01	PO ZAPRACOVÁNÍ PŘÍPOMÍNEK	09/2017	
02	-	-	
03	-		

Objednatel:  Správa železniční dopravní cesty, státní organizace
Dlážděná 1003/7, 110 00 Praha 1

Stavební správa východ
Nerudova 1, 772 58 Olomouc

Generální projektant: 	SUDOP PRAHA a.s. Olšanská 1a, 130 80 Praha 3 tel.: +420 267 094 111 e-mail: praha@sudop.cz	Hlavní inženýr projektu: ING. MIROSLAV NEZKUSIL Garant profese: _____
---	---	--

Zpracovatel části: <div style="float: right;"> SAGASTA s.r.o. Novodvorská 1010/14 142 00 Praha 4 - Lhotka </div>			
Vedoucí střediska: 	Odpovědný projektant SO, IO, PS: 	Vyraboval: 	Kontroloval: 
ING. EMIL ŠPAČEK	ING. ZUZANA BIELA	Bc. ONDŘEJ KÁLAL	ING. ZUZANA BIELA

Název akce:	Číslo smlouvy:	
	17 004 208	
Modernizace TNS Týniště nad Orlicí (Voklik)	Projektový stupeň:	
	PROJEKT	
	Datum:	
Objekt:	08/2017	
SO 180 TNS TÝNIŠTĚ NAD ORLICÍ, TERÉNNÍ ÚPRAVY A ZPEVNĚNÉ PLOCHY	Číslo části:	
	E.1.8	
Název přílohy:	Měřítko:	Počet formátů:
	1:500/1:50	5xA4
PODÉLNÝ PROFIL - TRASA 101, 102	Číslo přílohy:	
	4.1	

DOKUMENT LZE UŽÍVAT POUZE VE SMYSLU PRÍSLUŠNÉ SMLOUVY O DÍLO. ŽÁDNÁ JEHO ČÁST NEMŮŽE BÝT DLE ZÁKONA č. 121/2000 Sb. KOPÍROVÁNA NEBO JINÝM ZPŮSOBEM ROZŠÍŘOVÁNA. BEZ SOUHLASU SUDOP PRAHA a.s.