
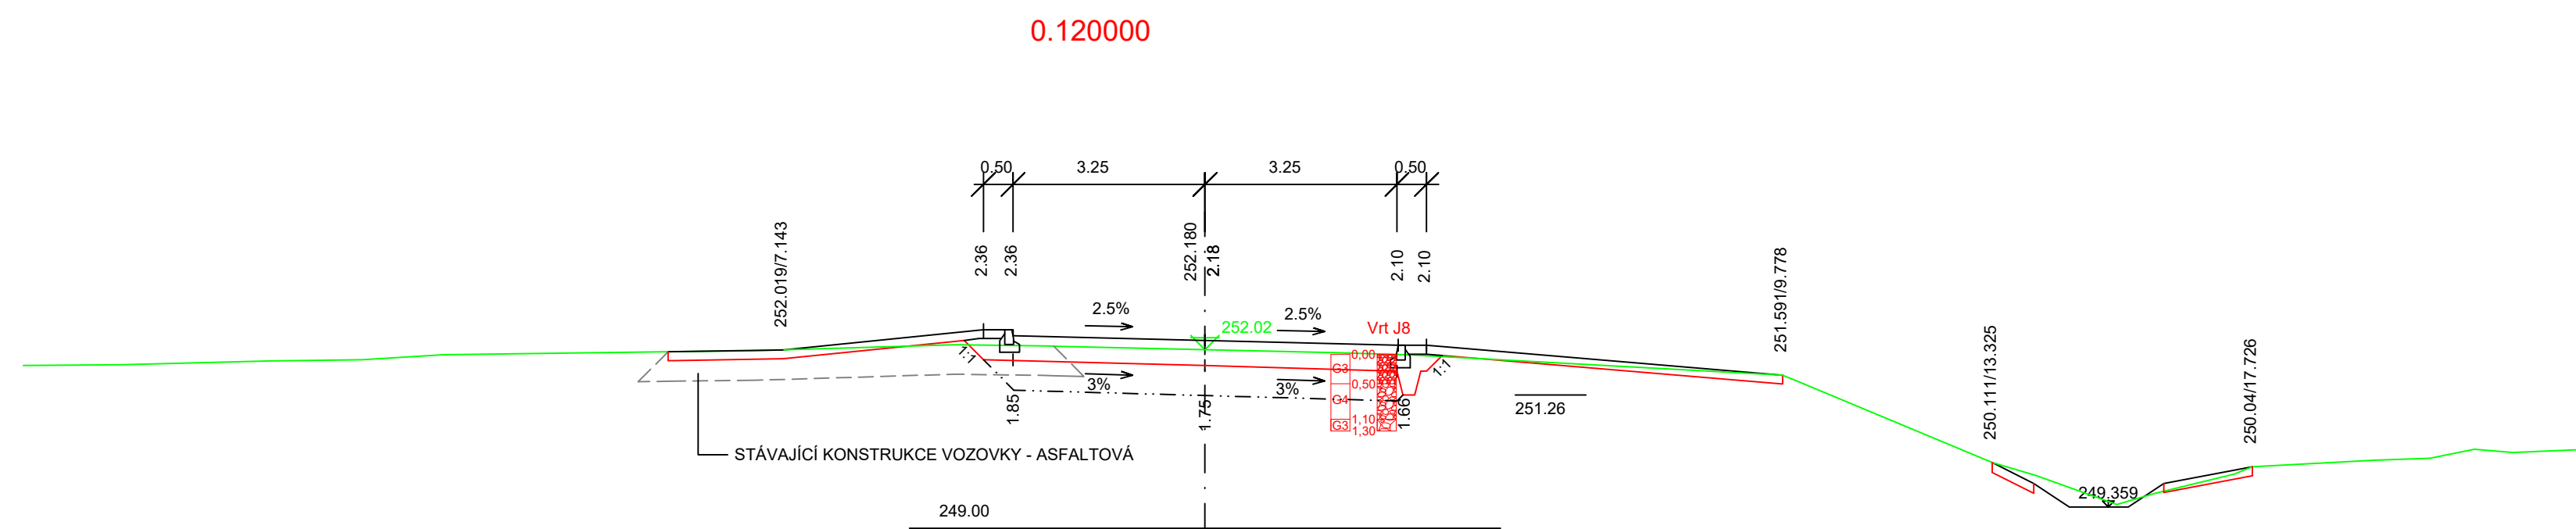
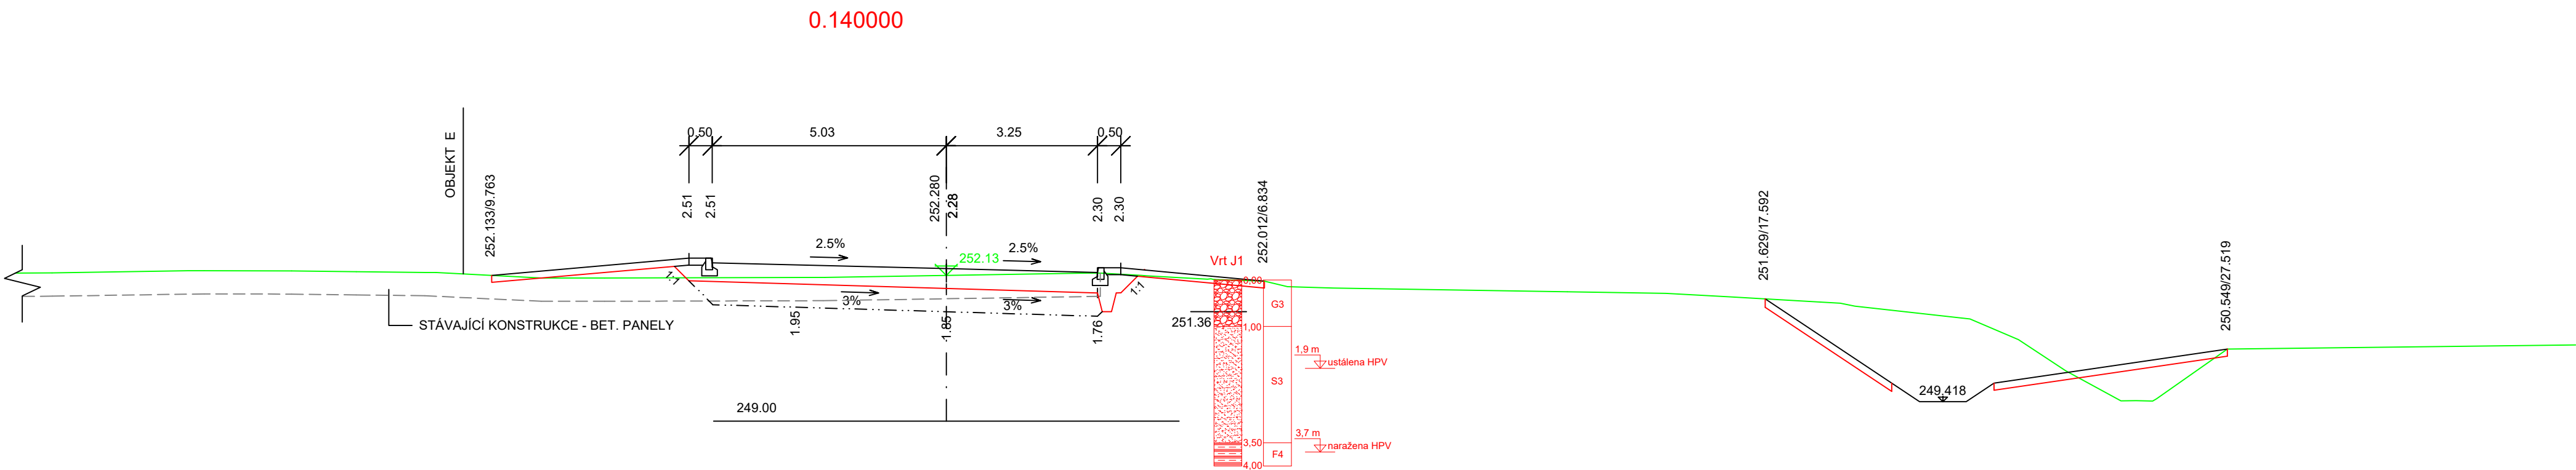
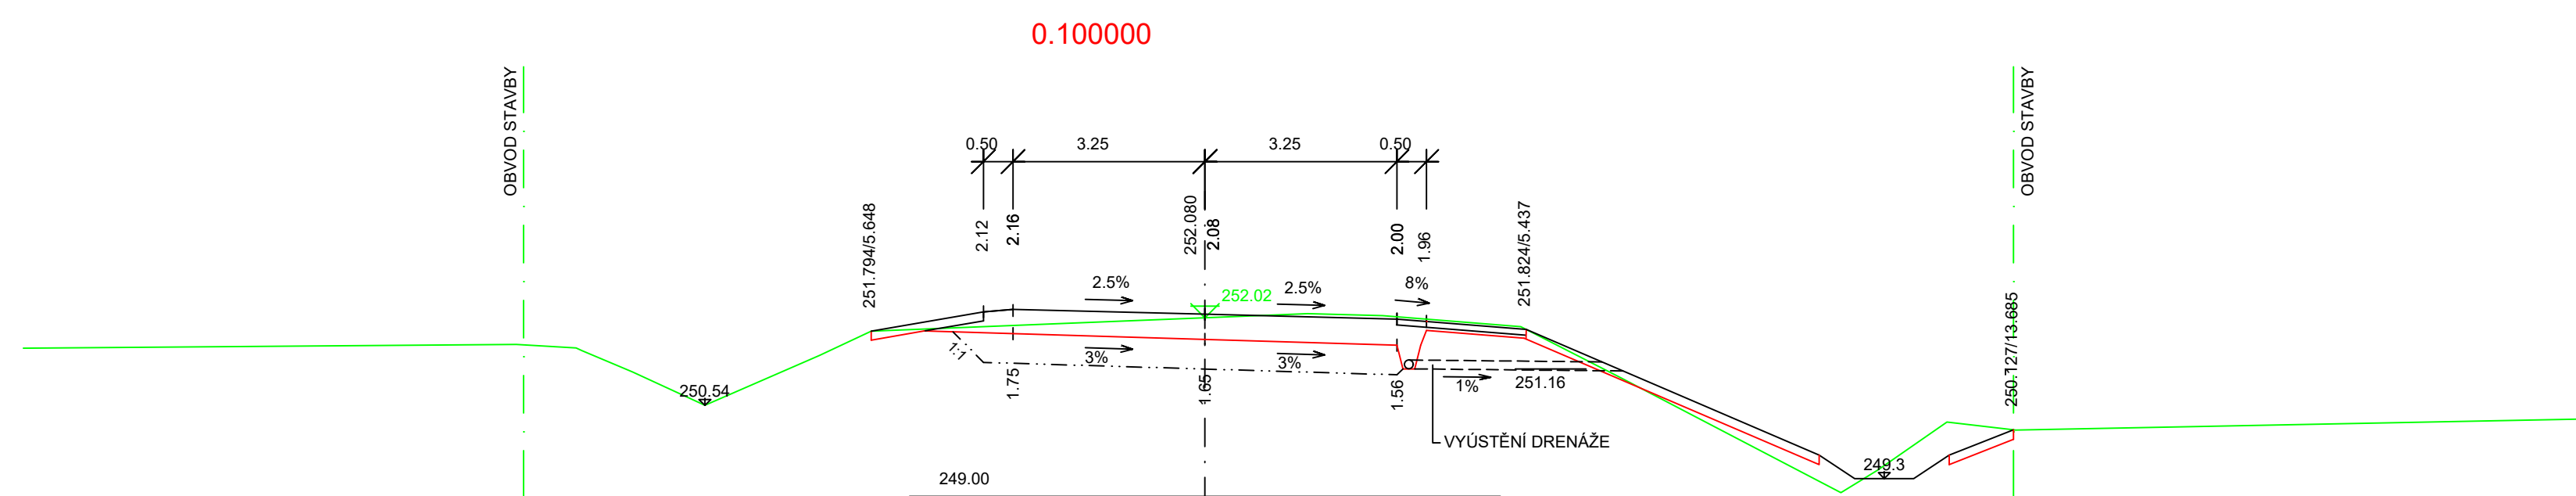
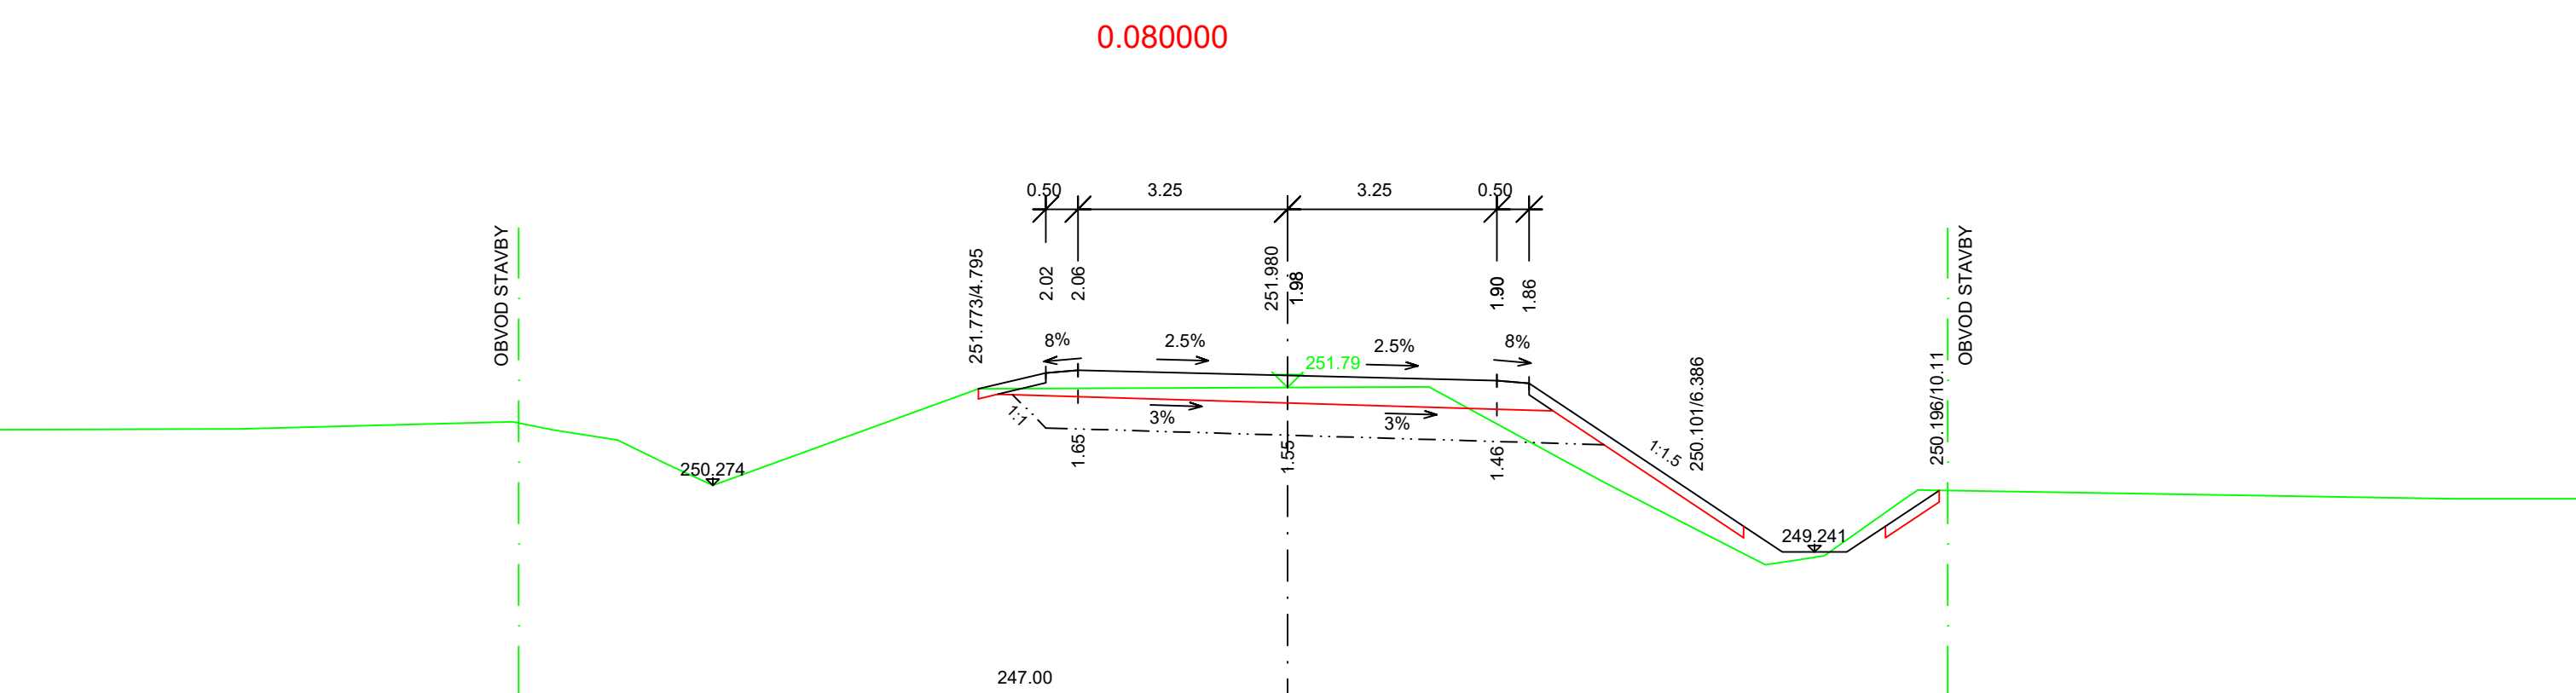
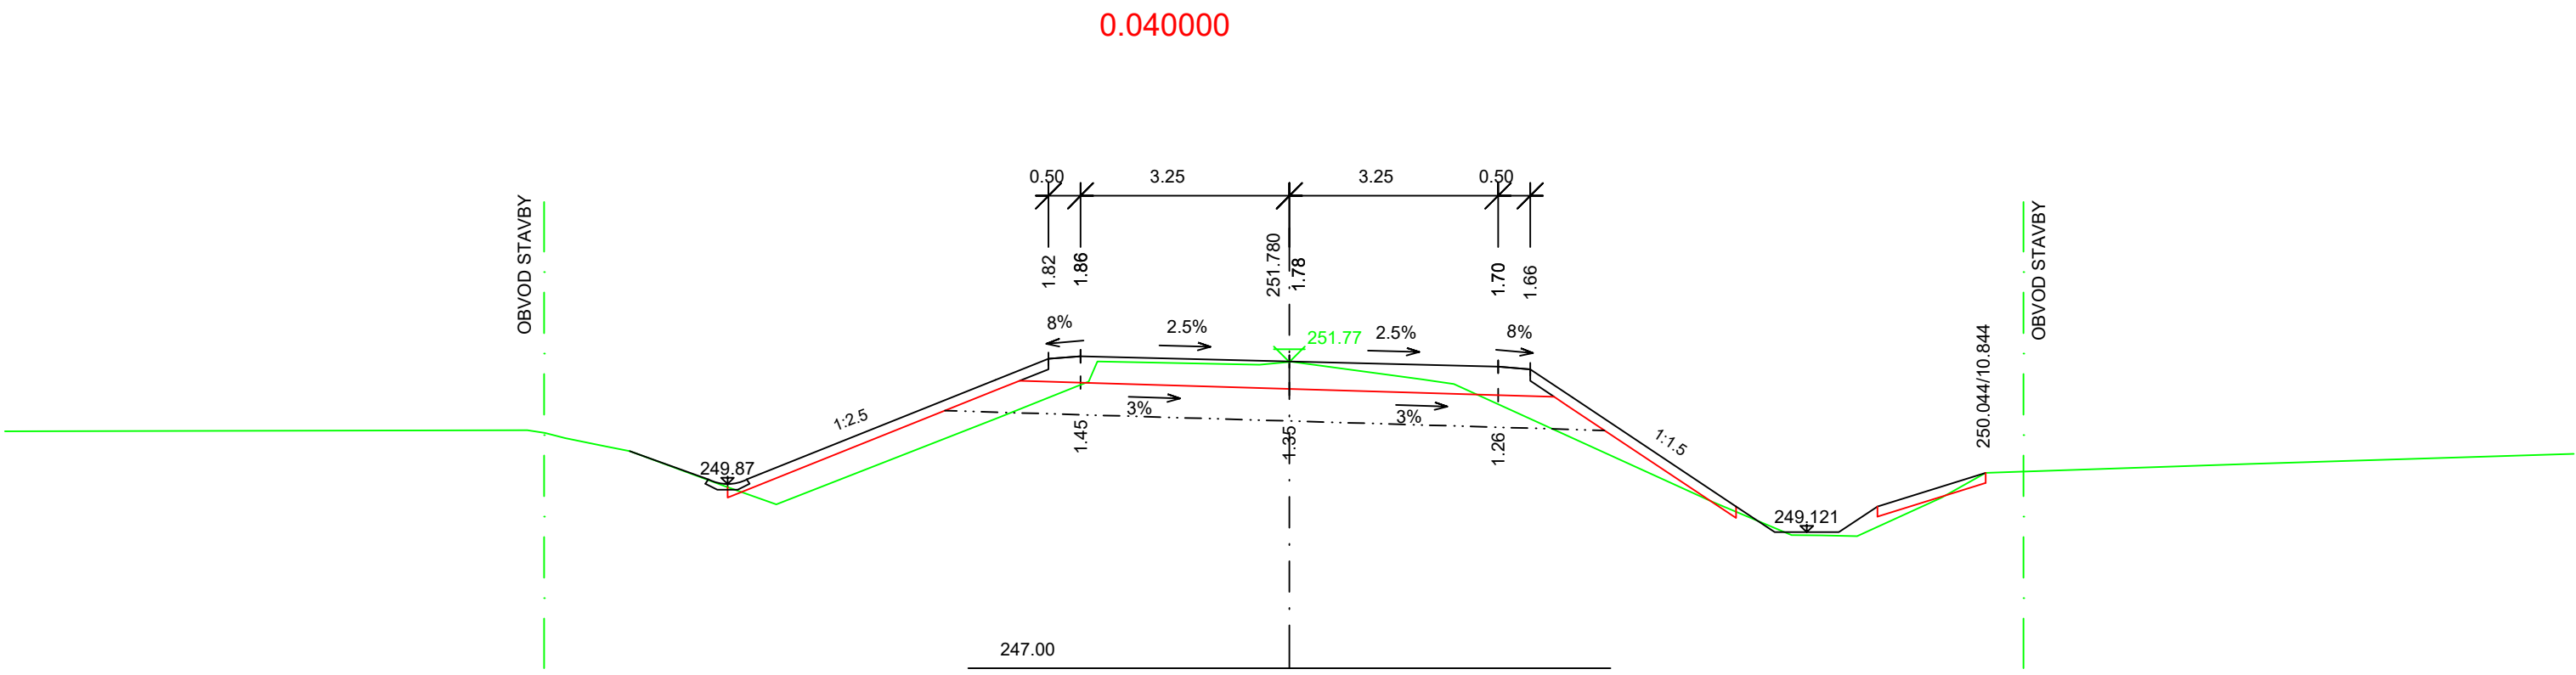
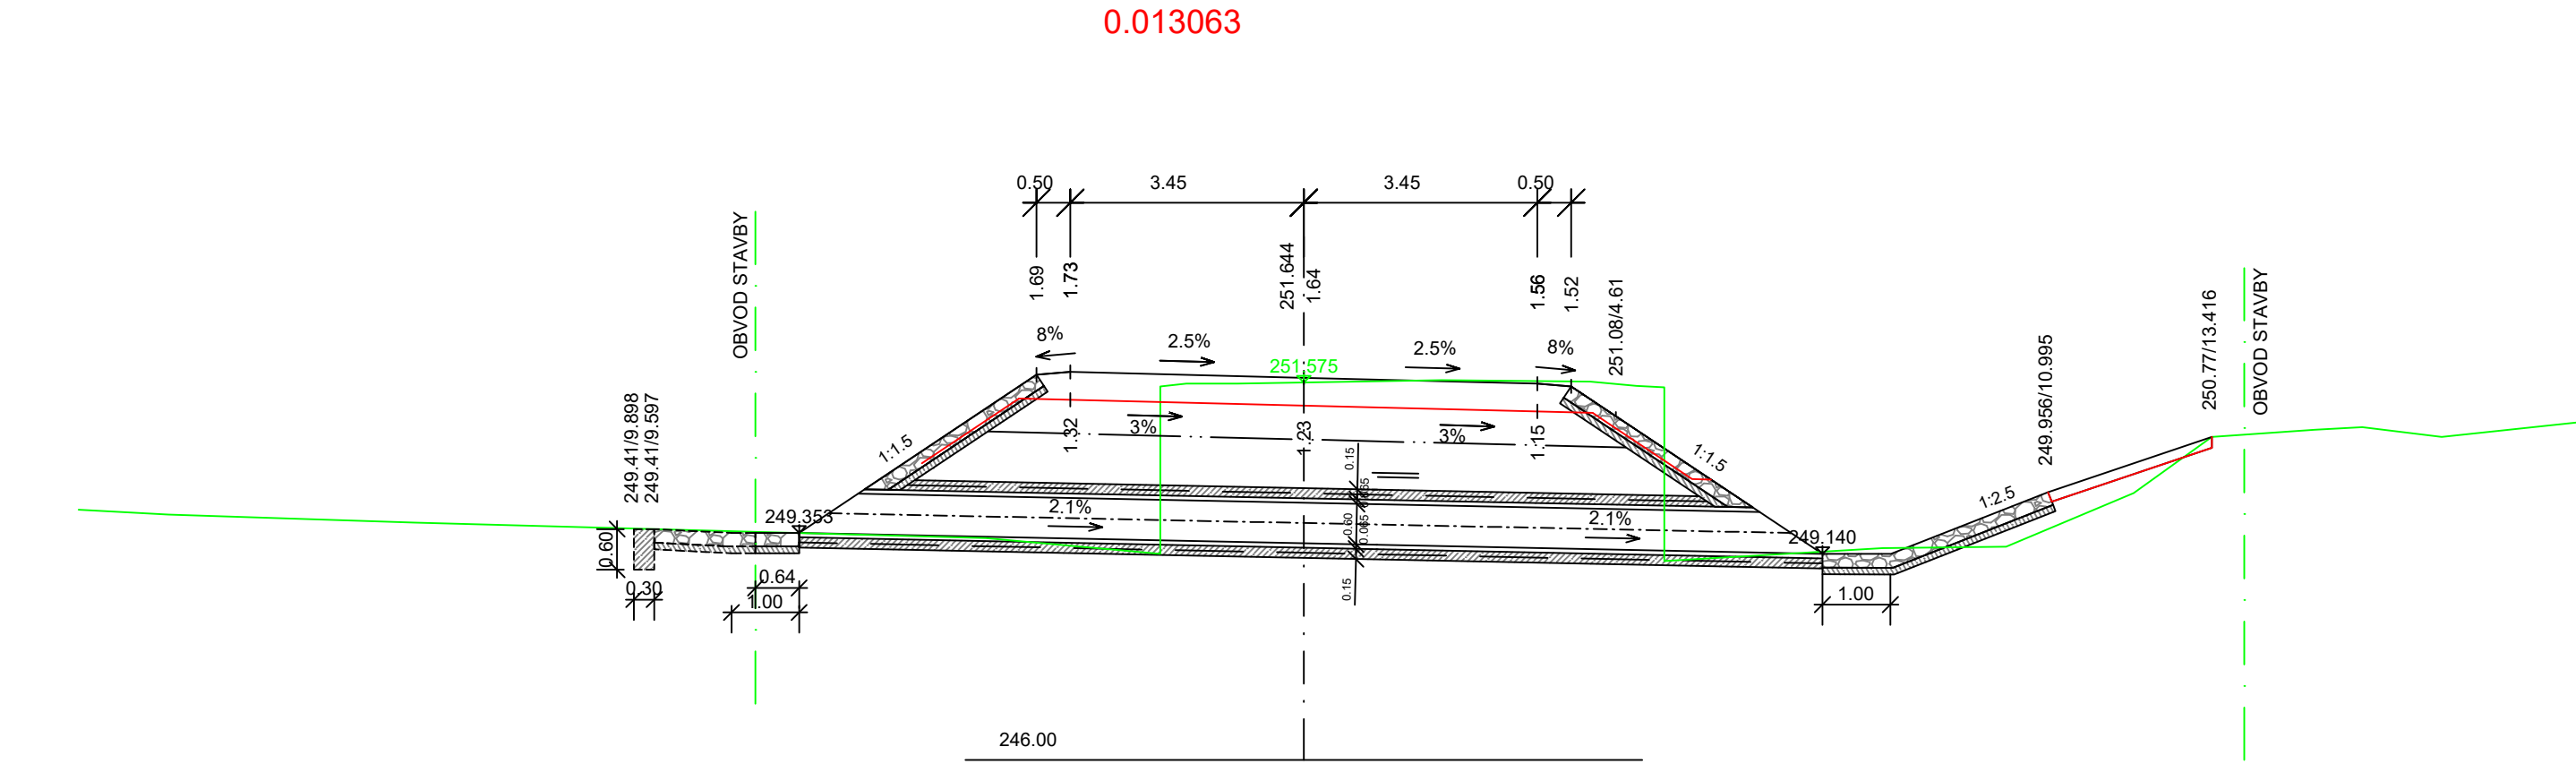
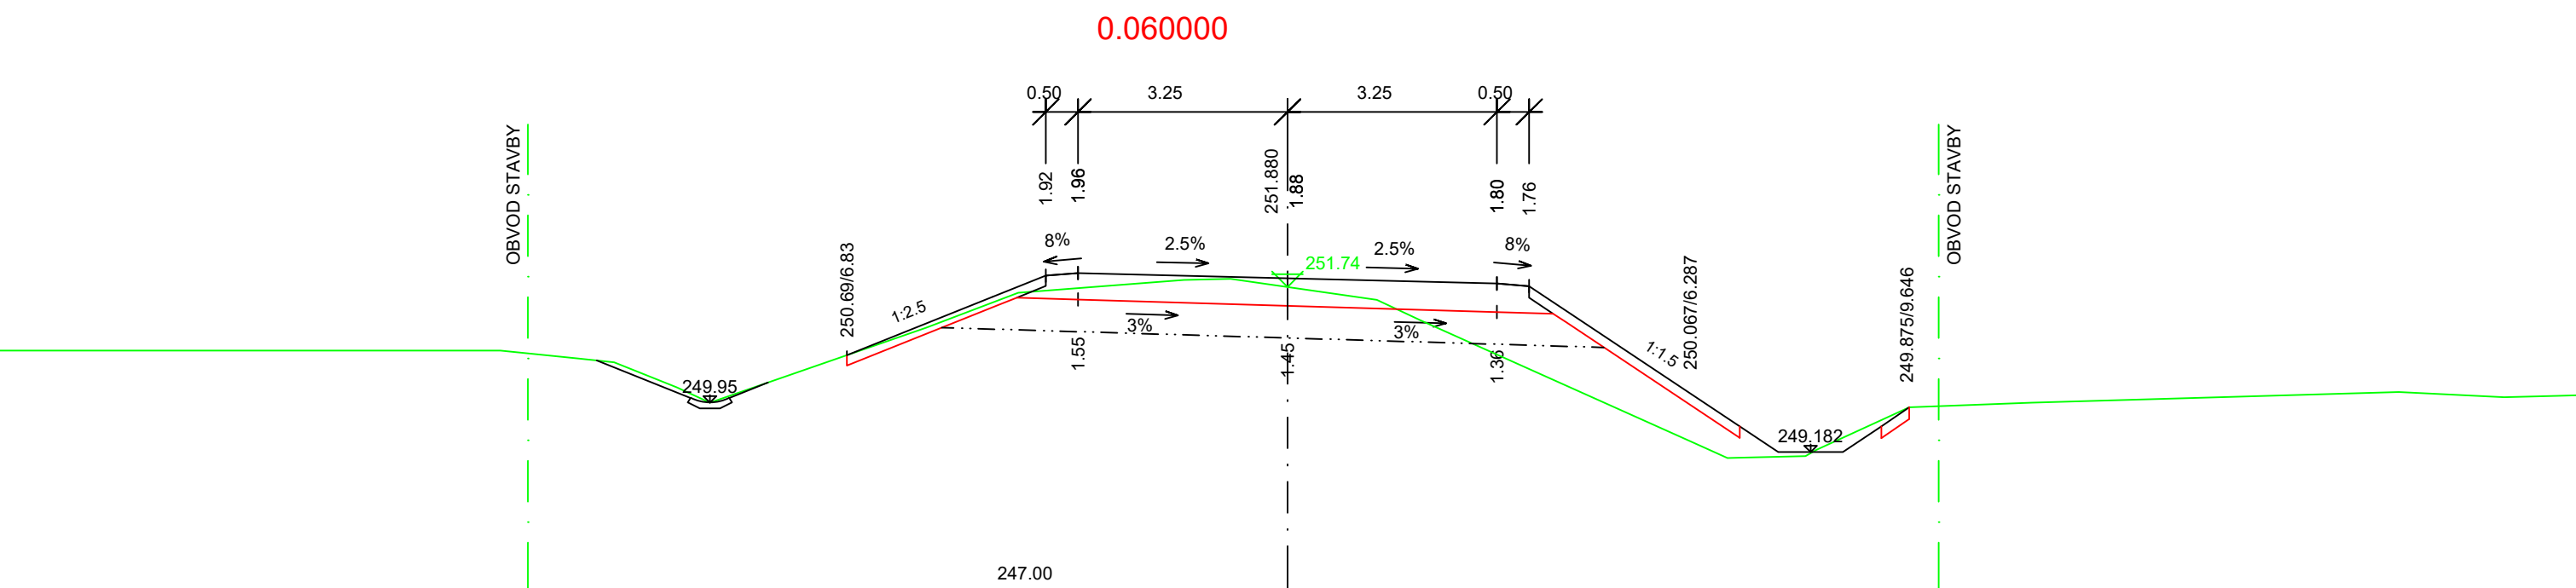
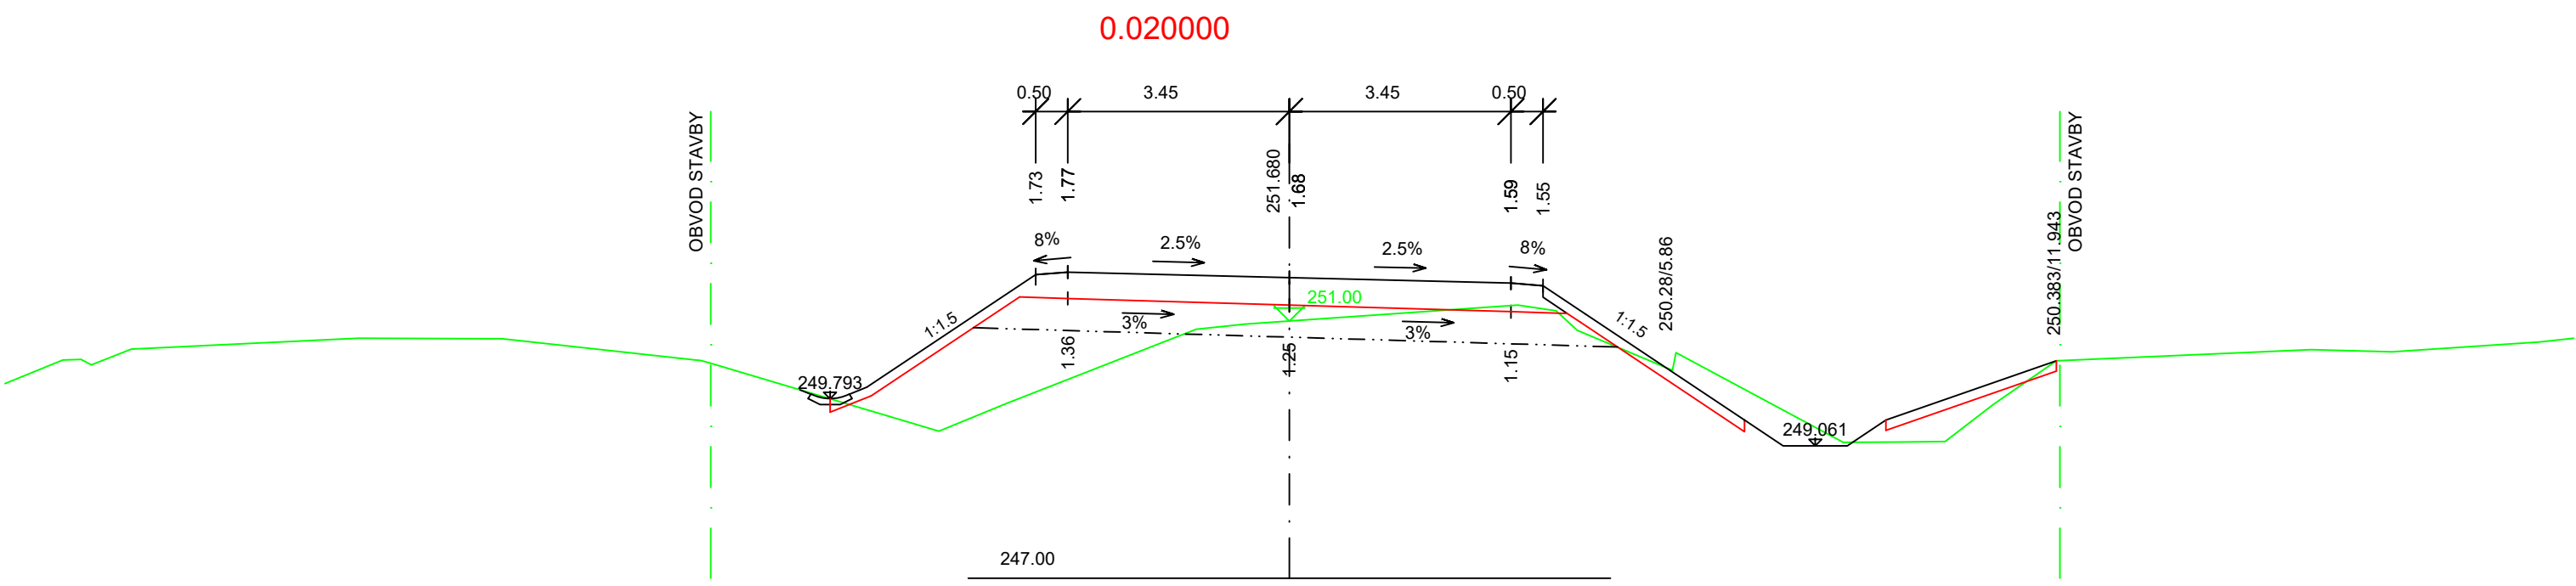


SO 180 - TNS TÝNIŠTĚ NAD ORLICÍ, TERÉNNÍ ÚPRAVY A ZPEVNĚNÉ PLOCHY  
PŘÍČNÉ ŘEZY  
M 1:100  
TRASA 101

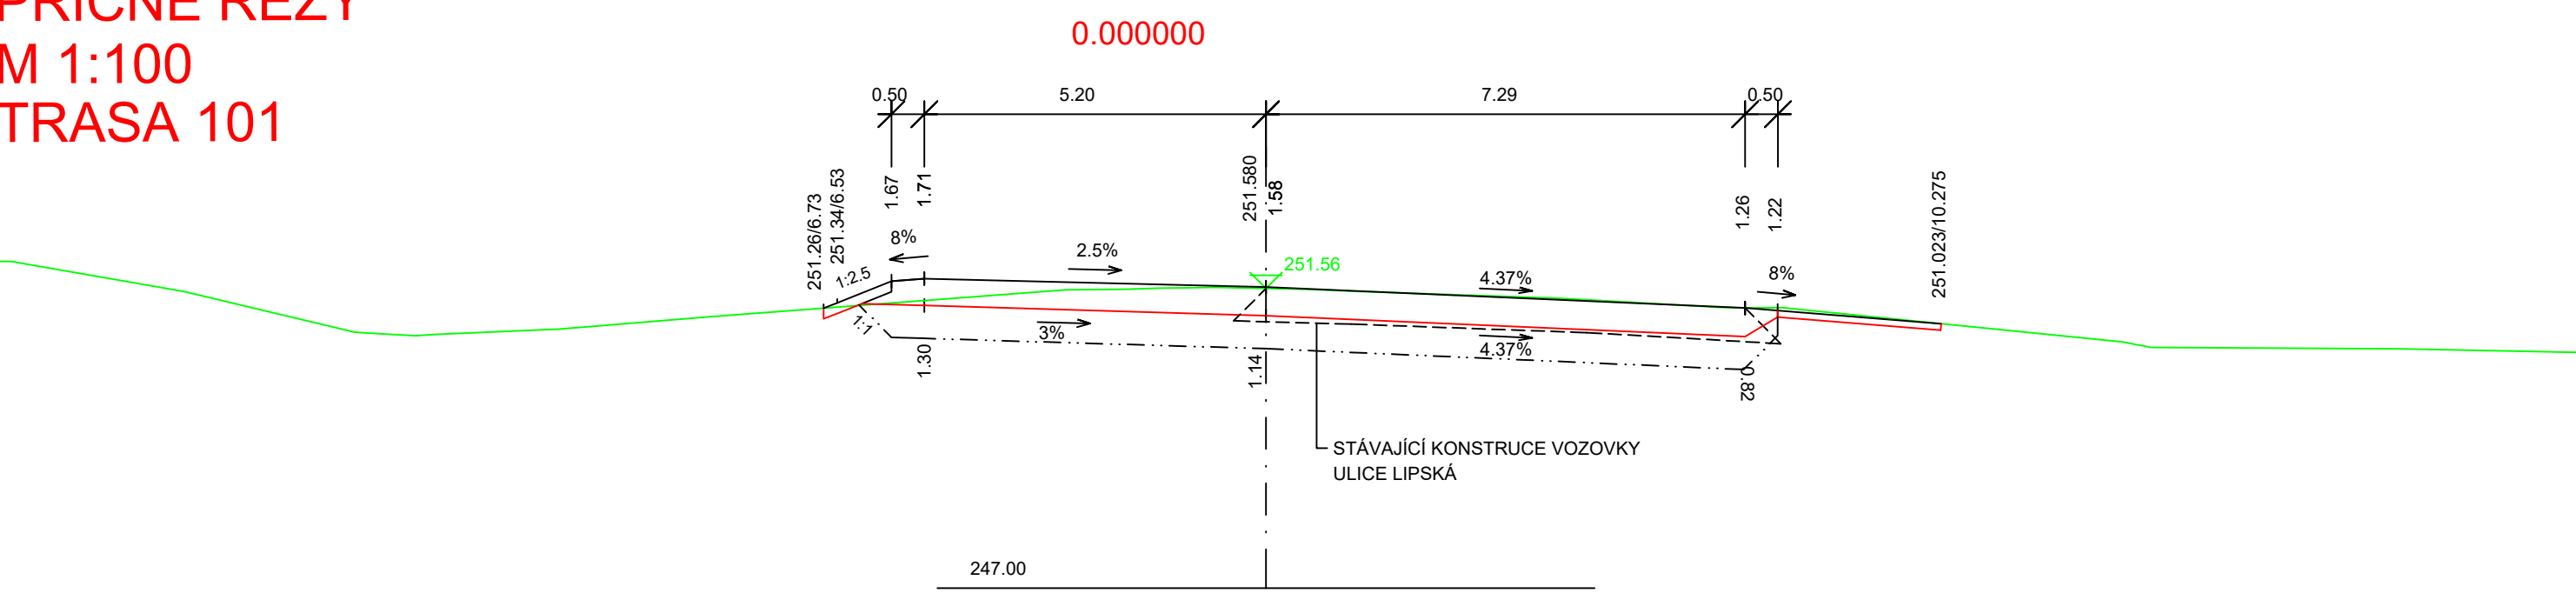

VÝŠKOVÝ SYSTÉM BpV		SOUŘADNICOVÝ SYSTÉM S-JTSK	
Číslo změny:	Obsah změny:	Datum změny:	
01	PO ZAPRACOVÁNÍ PŘÍPOMINEK	08/2017	
02	-	-	
03	-	-	

Objednatel:	Správa železniční dopravní cesty, státní organizace Dlážděná 1003/7, 110 00 Praha 1
Generální projektant:	SUDOP PRAHA a.s. Ošpanská 1a, 130 80 Praha 3 tel.: +420 267 094 111 e-mail: praha@sudop.cz
Hlavní inženýr projektu:	ING. MIROSLAV NEŽKUSIL
Garant profese:	-

Zpracovatel částí:	SAGASTA s.r.o. Novodvorská 1010/14 142 00 Praha 4 - Lhotka
Vedoucí střediska:	ING. EMIL ŠPAČEK
Odpovědný projektant SO, IO, PS:	ING. ZUZANA BIELA
Výpracoval:	TOMÁŠ SPIPKA
Kontroloval:	ING. ZUZANA BIELA

Název akce:	Číslo smlouvy:
Modernizace TNS Týniště nad Orlicí (Voklik)	17 004 208
Projektový stupeň:	PROJEKT
Objekt:	Datum:
SO 180 TNS TÝNIŠTĚ NAD ORLICÍ, TERÉNNÍ ÚPRAVY A ZPEVNĚNÉ PLOCHY	08/2017
Název přílohy:	Číslo části:
	E.1.8
	Měřítko:
	1:100
	Podobí formátu:
	12x44
	Číslo přílohy:
	6.1

PŘÍČNÉ ŘEZY - TRASA 101	
DOKUMENT LZE UŽÍVAT POUZE VE SMYSLU PŘEDLOŽENÉHO ÚČELU. ŽÁDNÁ JEINÁ ČÁST NEMŮŽE BÝT ODE ŽÁDNÉHO KOPÍROVÁNÍ NEBO JINÝM ZPŮSOBEM MODIFIKOVÁNA. BEZ SOUHLASU SUDOP PRAHA A.S.	