
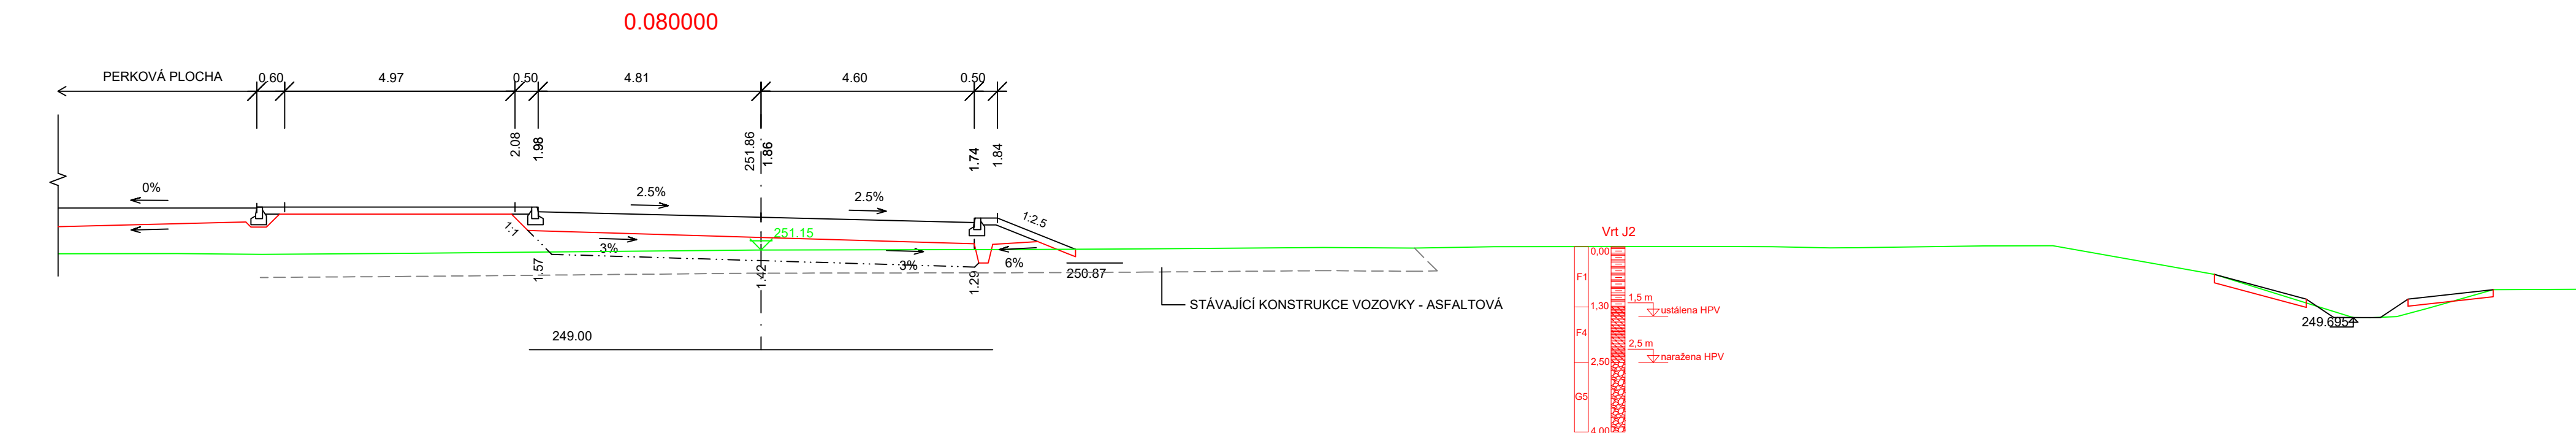
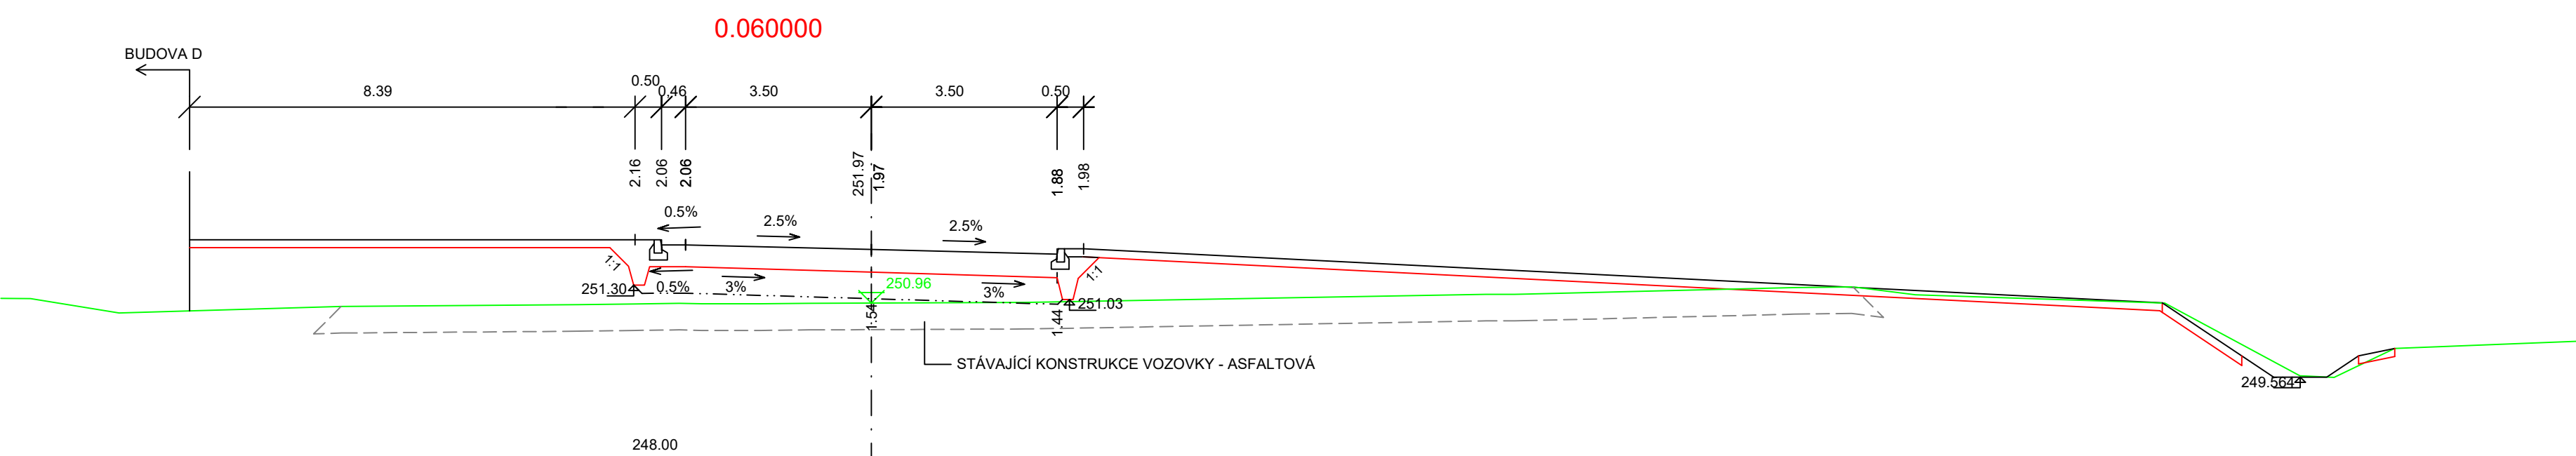
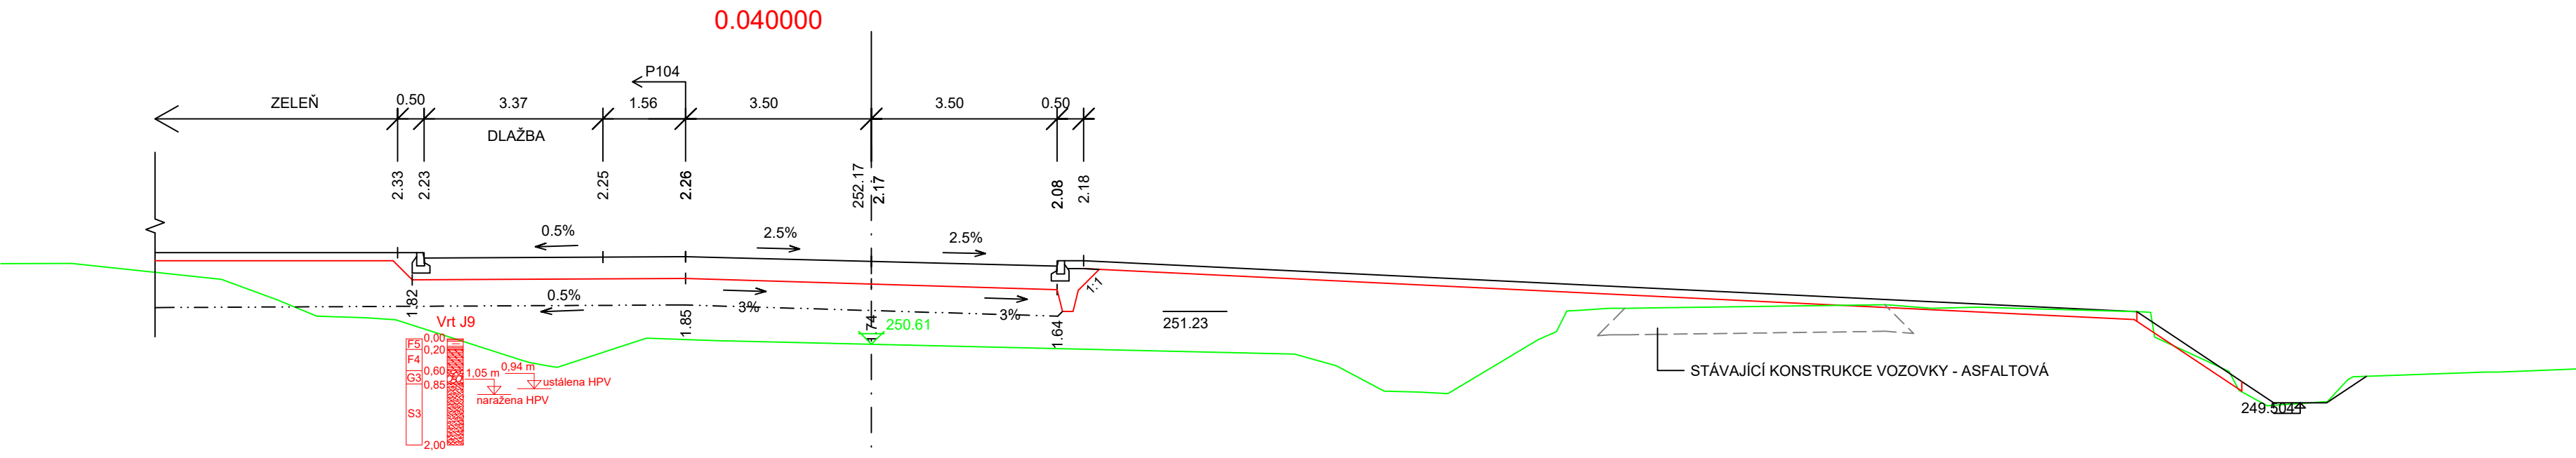
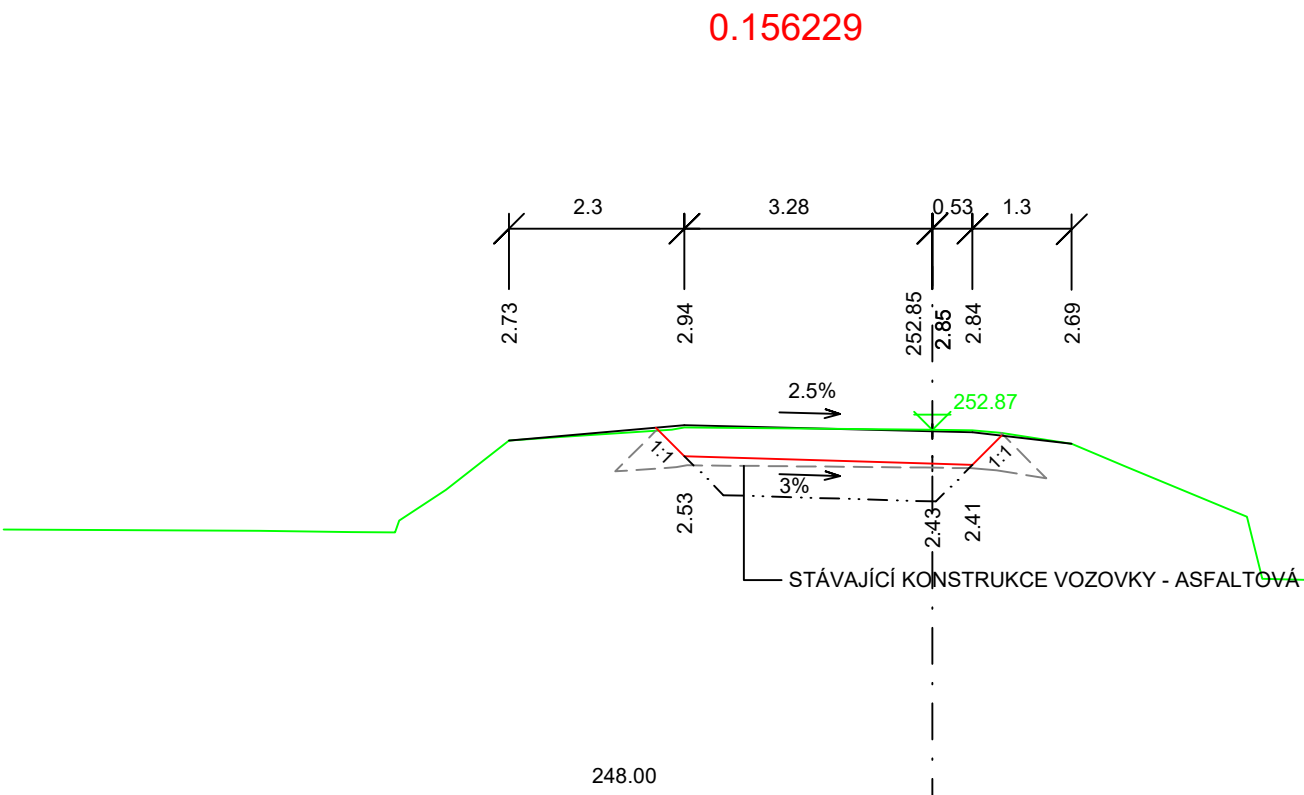
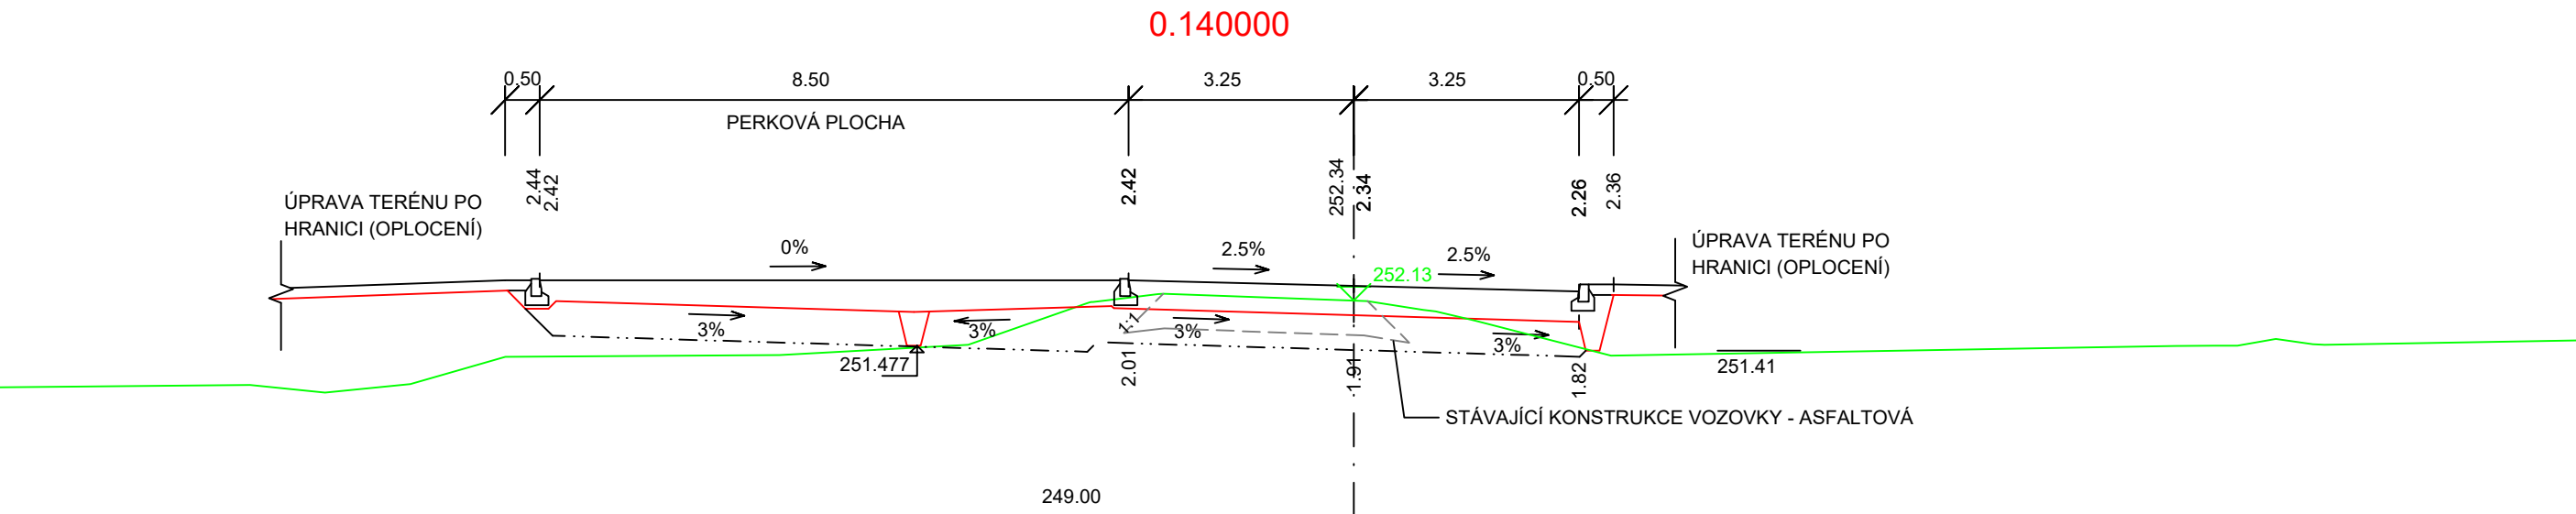
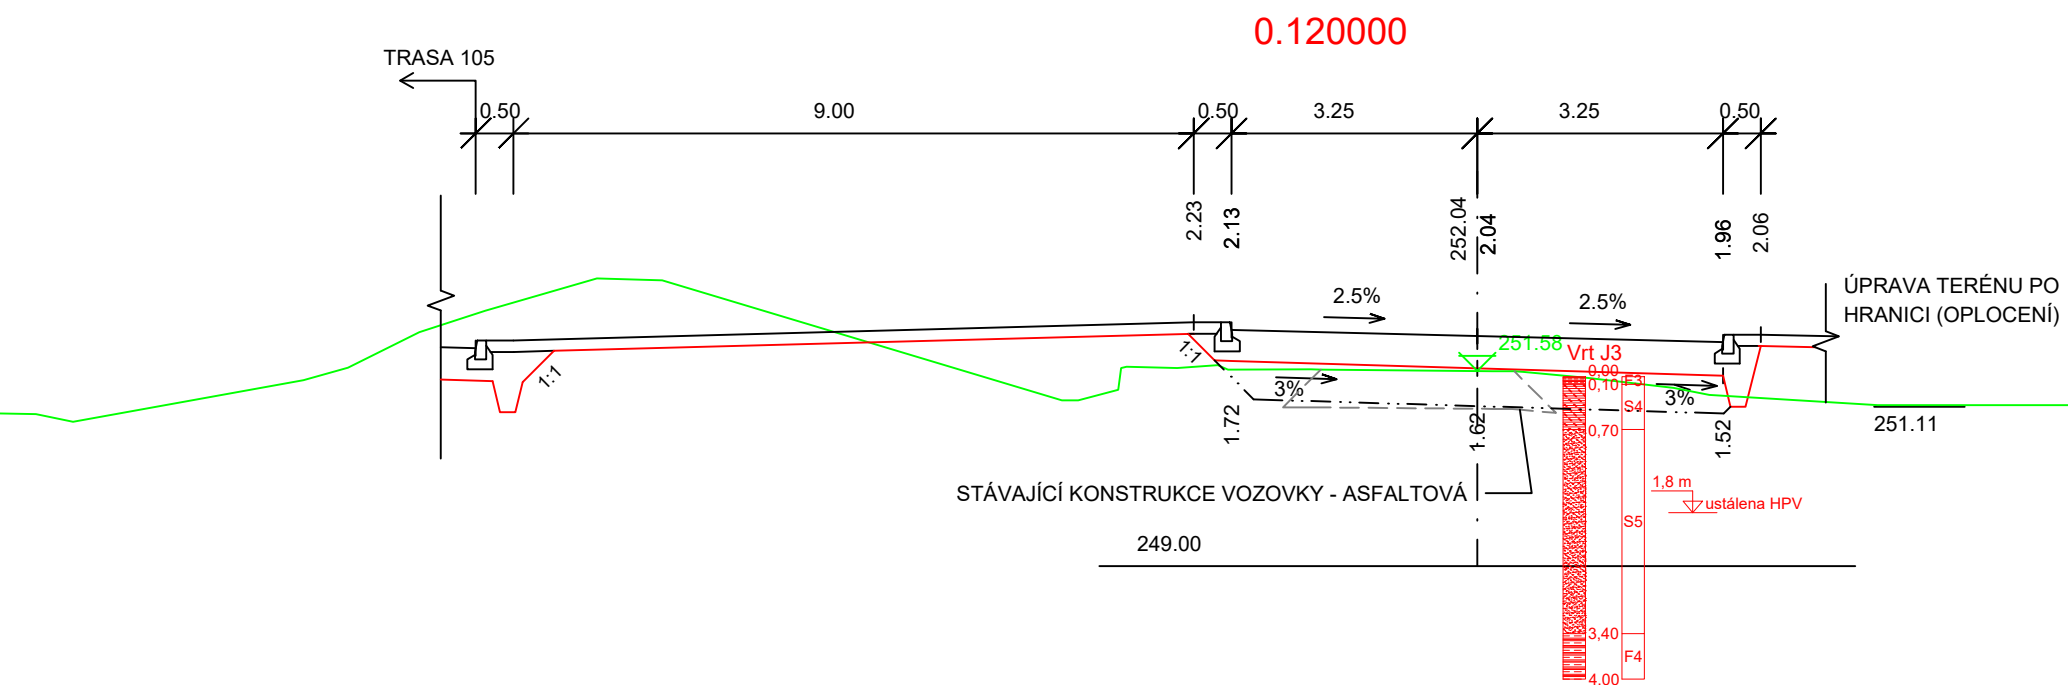
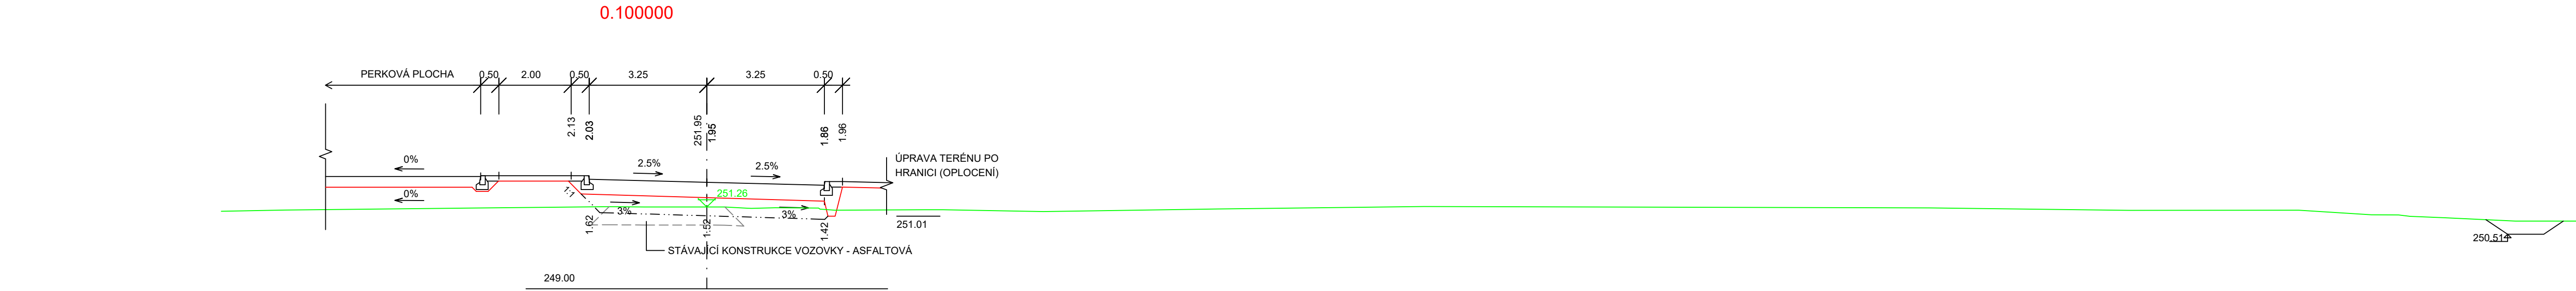
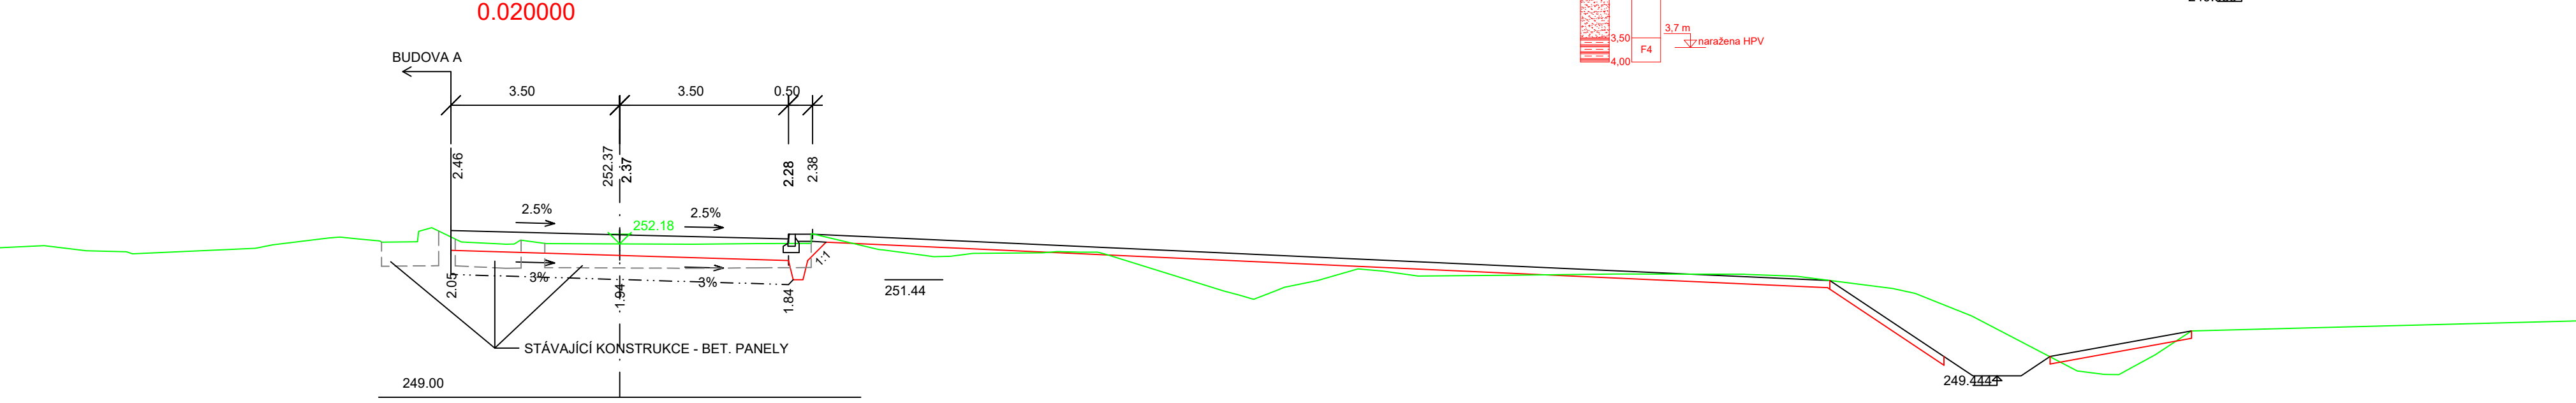


SO 180 - TNS TÝNIŠTĚ NAD ORLICÍ, TERÉNNÍ ÚPRAVY A ZPEVNĚNÉ PLOCHY
PŘÍČNÉ ŘEZY
M 1:100
TRASA 102

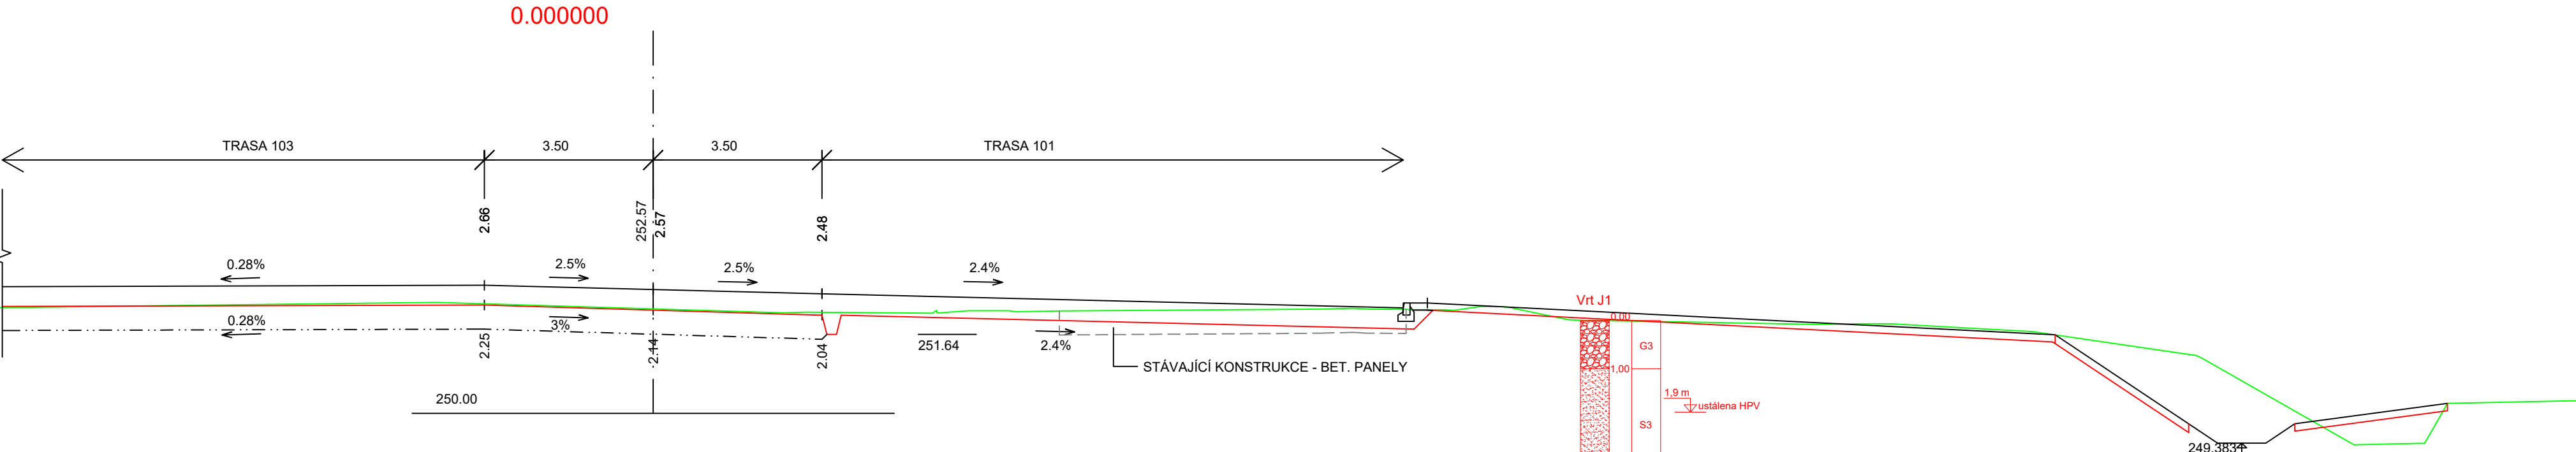

VÝŠKOVÝ SYSTÉM Bpv		SOUŘADNICOVÝ SYSTÉM S-JTSK	
Číslo změny:	Období změny:	Datum změny:	
01	PO ZAPRACOVÁNÍ PŘÍPOMÍNEK	09/2017	
02	-	-	
03	-	-	

Objednatel:	Správa železniční dopravní cesty, státní organizace Dlážděná 1003/7, 110 00 Praha 1		
Objednatel:	Stavební správa východ Nerudova 1, 712 58 Olomouc		

Generální projektant:	SUDOP PRAHA a.s. Ořanská 1a, 130 80 Praha 3 tel.: +420 267 094 111 e-mail: praha@sudop.cz		
Hlavní inženýr projektu:	ING. MIROSLAV NEŽKUSIL		
Garant profese:	-		

Zpracovatel částí:	SAGASTA s.r.o. Novodvorská 1010/14 142 00 Praha 4 - Lhotka		
Vedoucí atediska:	Odpovědný projektant SO, IO, PS:	Vypracoval:	Kontroloval:
ING. EMIL ŠPAČEK	ING. ZUZANA BIELA	MARTINA ŠTĚPÁNKOVÁ	ING. ZUZANA BIELA

Název akce:	Číslo smlouvy:
Modernizace TNS Týniště nad Orlicí (Voklik)	17 004 208
Objekt:	Projektový stupeň:
SO 180 TNS TÝNIŠTĚ NAD ORLICÍ, TERÉNNÍ ÚPRAVY A ZPEVNĚNÉ PLOCHY	PROJEKT
Název přílohy:	Datum:
	08/2017
	Číslo částí:
	E.1.8
	Číslo listů:
	1:100
	12x44
	Číslo přílohy:
	6.2

DOKUMENT LZE UŽÍVAT POUZE VE SMYSLU PŘEDLOŽENÉ SMLOUVY O DÍLO. ŽÁDNÁ JEJÍHO ČÁST NEMŮŽE BYT ODE ZAKÁZKA E.1.01/0000/06. KOPÍROVÁNÍ NEBO JINÝ ZPŮSOBEM HOŠTĚNÍ. BEZ SOUHLASU SUDOP PRAHA A.S.