
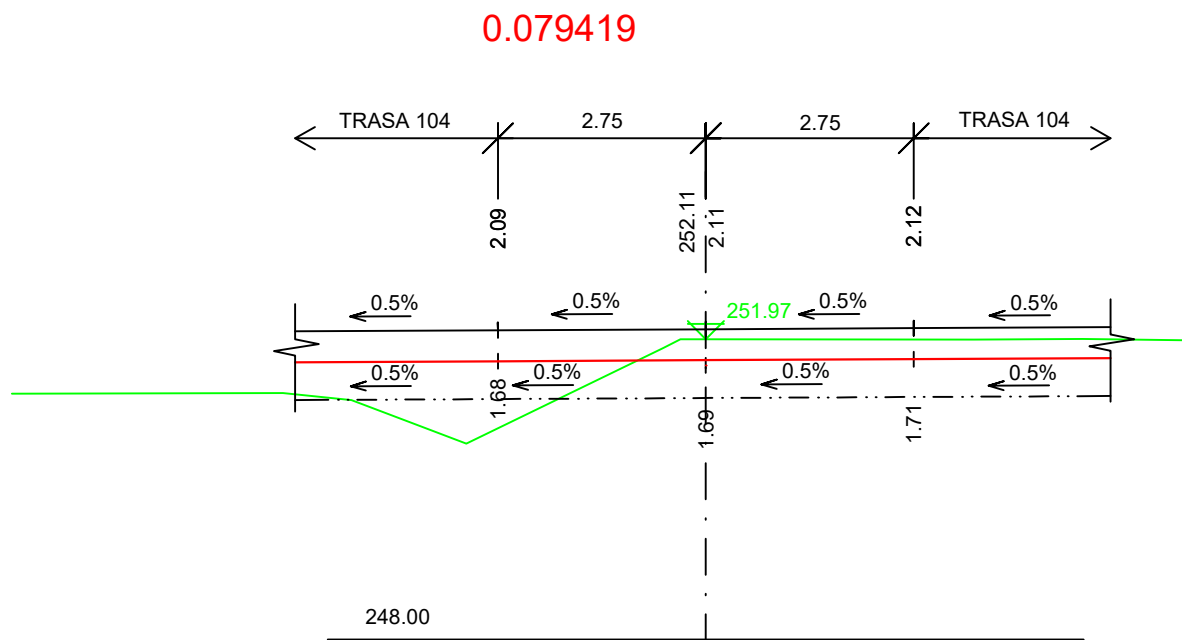
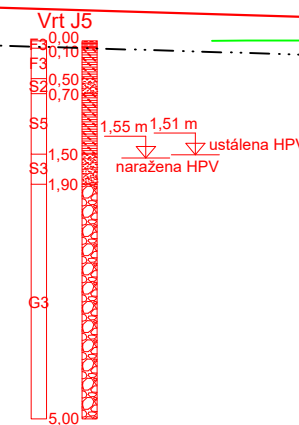
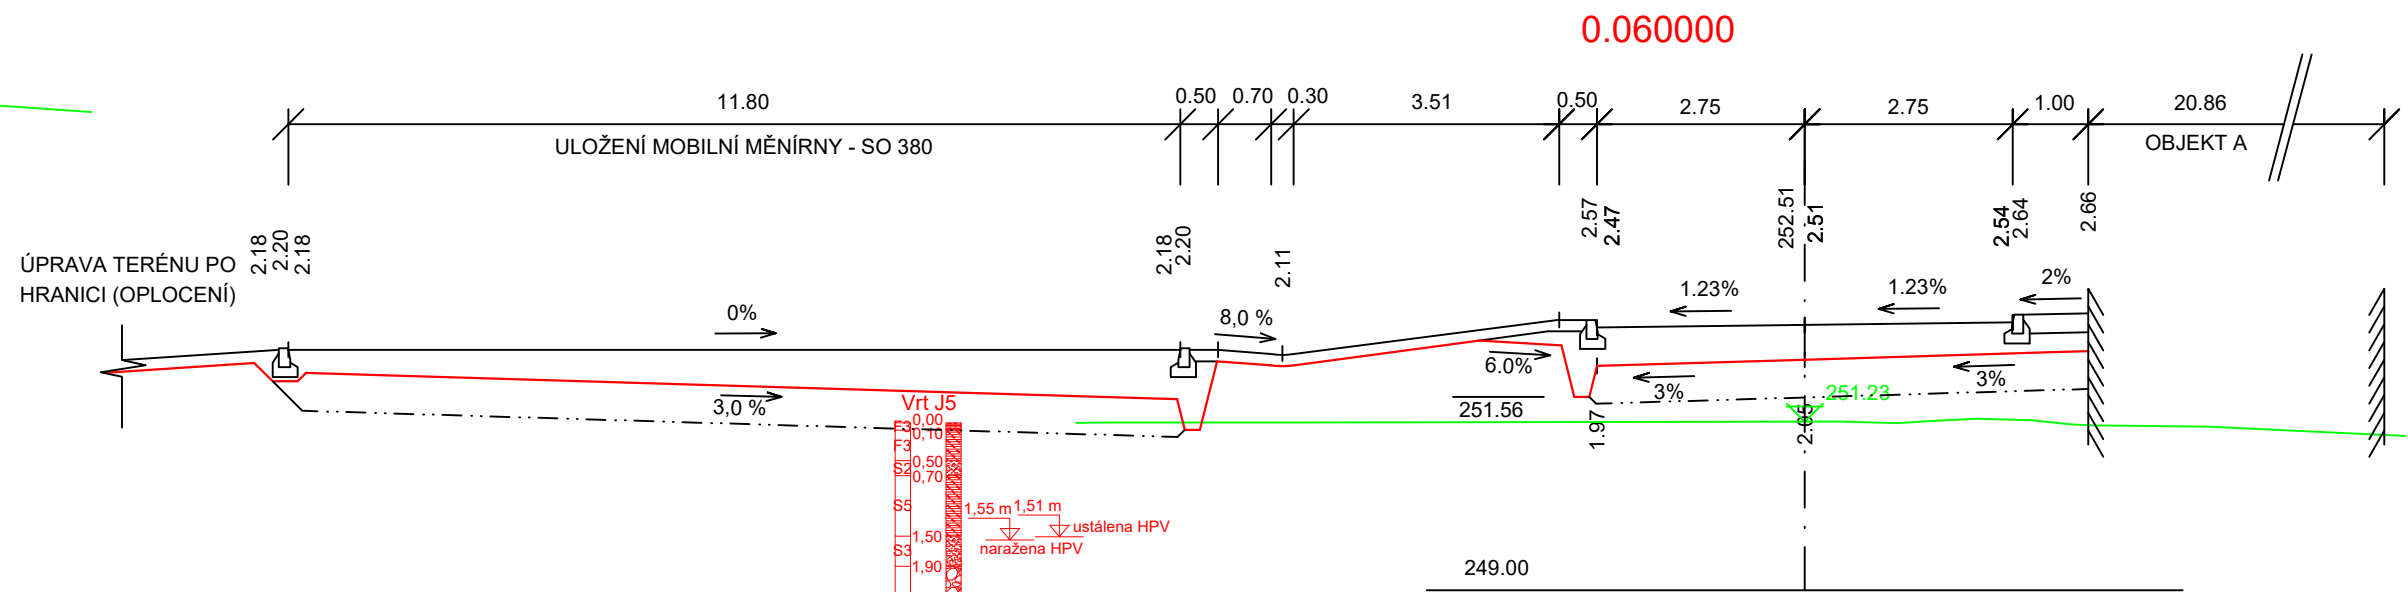
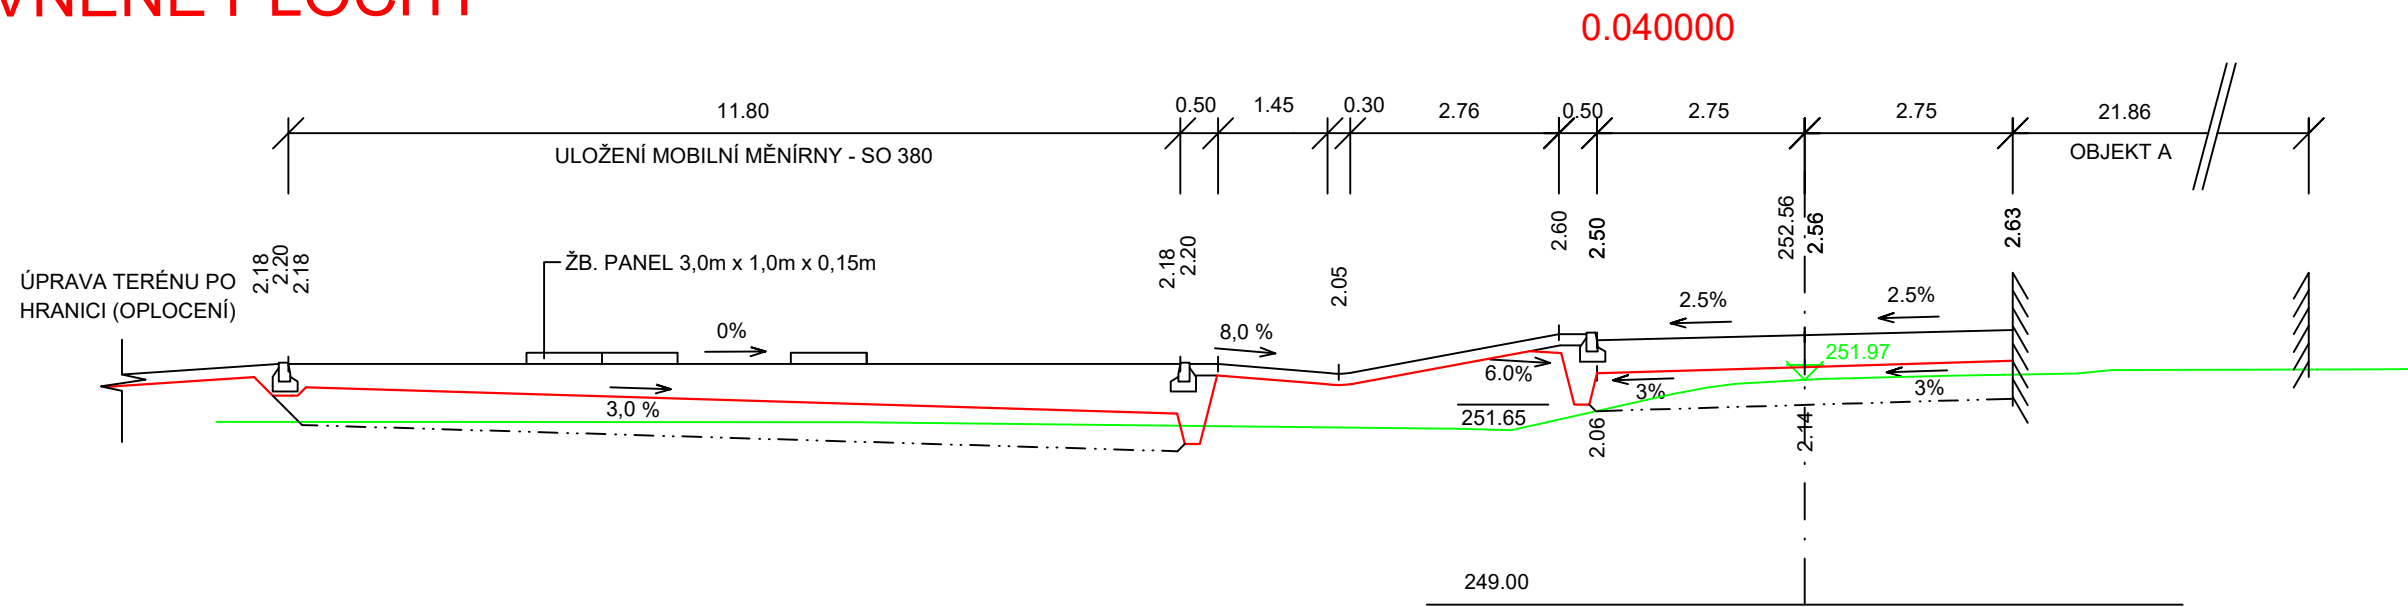
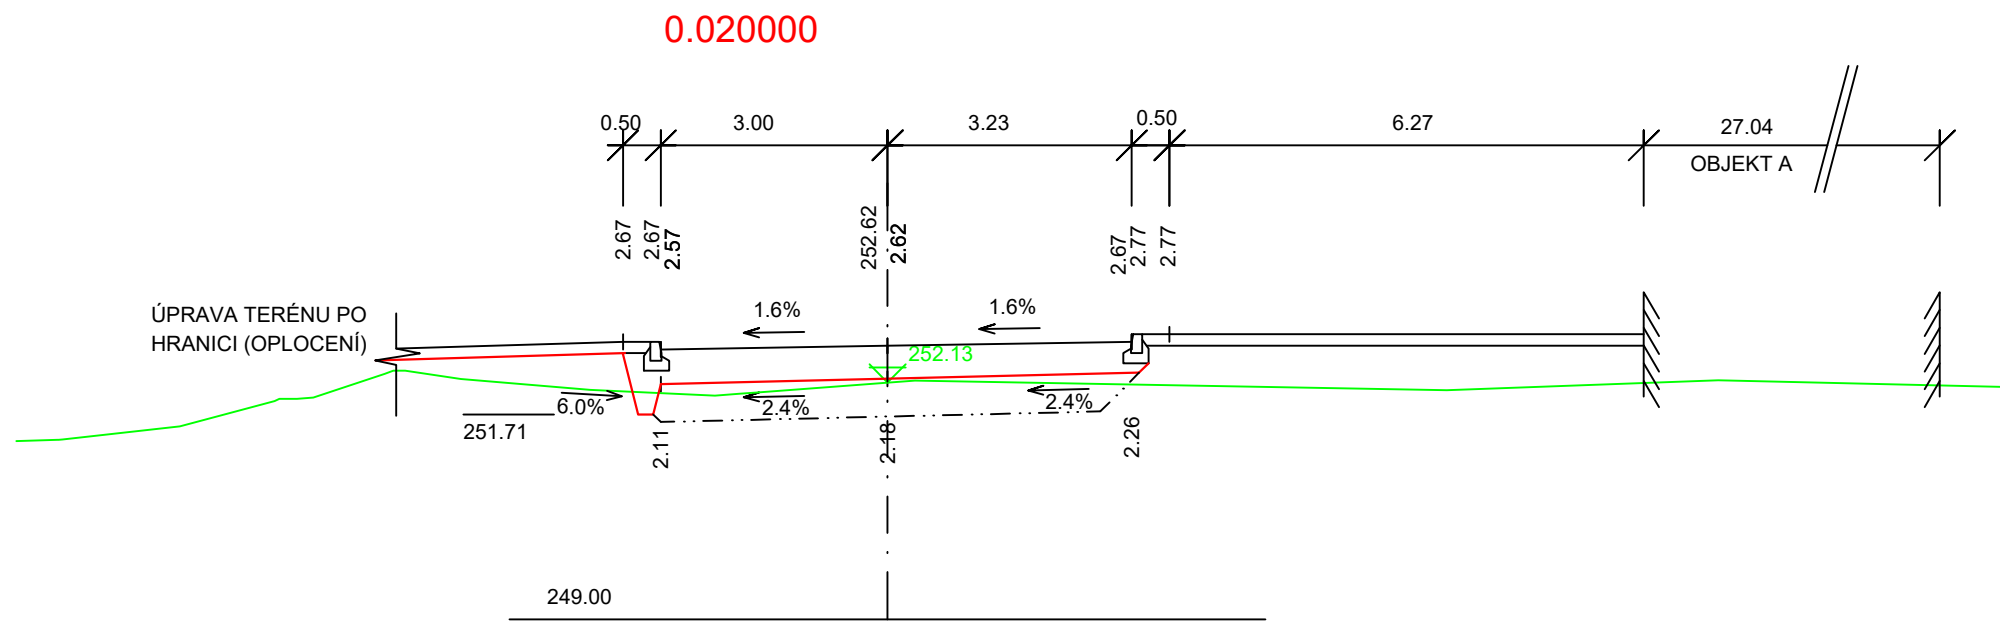


SO 180 - TNS TÝNIŠTĚ NAD ORLICÍ, TERÉNNÍ ÚPRAVY A ZPEVNĚNÉ PLOCHY
PŘÍČNÉ ŘEZY
M 1:100
TRASA 103

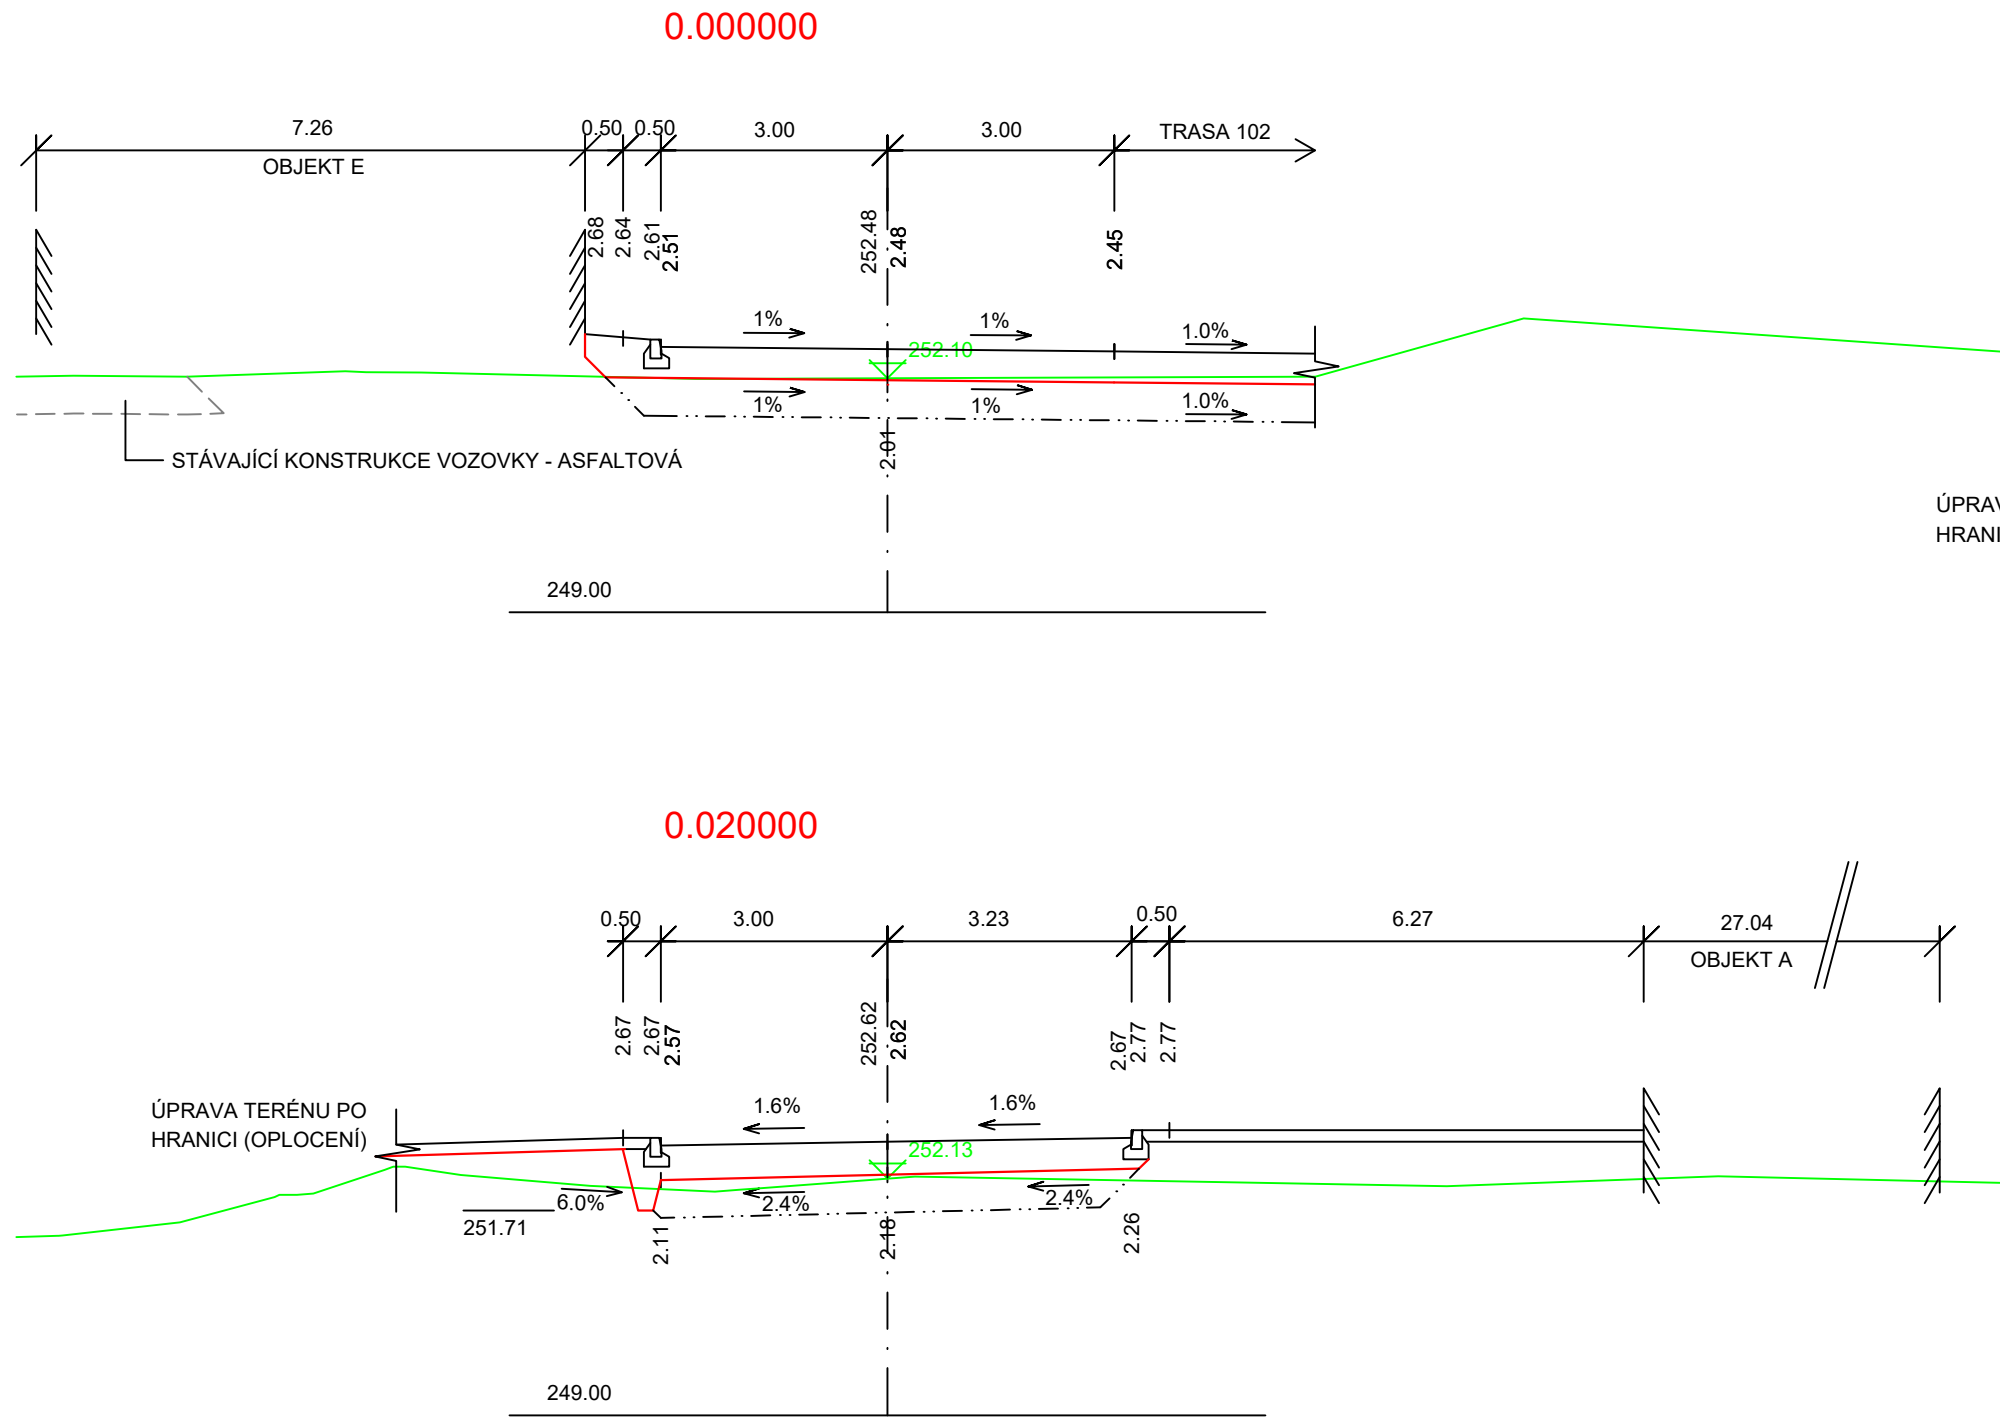

VÝŠKOVÝ SYSTÉM BpV SOUŘADNICOVÝ SYSTÉM S-JTSK

Číslo změny:	Obsah změny:	Datum změny:
01	PO ZAPRACOVÁNÍ PŘÍPOMÍNEK	09/2017
02	-	-
03	-	-

Objednatel:	Správa železniční dopravní cesty, státní organizace Dlážděná 1003/7, 110 00 Praha 1
	Stavební správa východ Nerudova 1, 772 58 Olomouc

Generální projektant:	SUDOP PRAHA a.s. Olšanská 1a, 130 80 Praha 3 tel.: +420 267 094 111 e-mail: praha@sudop.cz	Hlavní inženýr projektu: ING. MIROSLAV NEZKUSIL
		Garant profese: -

Zpracovatel části:	SAGASTA s.r.o. Novodvorská 1010/14 142 00 Praha 4 - Lhotka
--------------------	--

Vedoucí střediska:	Odpovědný projektant SO, IO, PS:	Vypracoval:	Kontroloval:
ING. EMIL ŠPAČEK	ING. ZUZANA BIELA	Bc. ONDŘEJ KÁLAL	ING. ZUZANA BIELA

Název akce:	Číslo smlouvy:	
	17 004 208	
Modernizace TNS Týniště nad Orlicí (Voklik)	Projektový stupeň:	
	PROJEKT	
	Datum:	
Objekt:	08/2017	
SO 180 TNS TÝNIŠTĚ NAD ORLICÍ, TERÉNNÍ ÚPRAVY A ZPEVNĚNÉ PLOCHY	Číslo části:	
	E.1.8	
Název přílohy:	Měřítko:	Počet formátů:
	1:100	4xA4
PŘÍČNÉ ŘEZY - TRASA 103	Číslo přílohy:	
	6.3	

DOKUMENT LZE UŽÍVAT POUZE VE SMYSLU PŘÍSLUŠNÉ SMLOUVY O DILO. ŽÁDNÁ JEHO ČÁST NEMŮŽE BYT DLE ZÁKONA č. 121/2000 Sb. KOPIJOVÁNA NEBO JINÝM ZPŮSOBEM ROZŠÍŘOVÁNA. BEZ SOUHLASU SUDOP PRAHA a.s.