

POLE PRO AUTORIZAČNÍ RAZÍTKO


POLE PRO ČÍSLO SOUPRAVY

VÝŠKOVÝ SYSTÉM Bpv

SOUŘADNICOVÝ SYSTÉM S-JTSK


Číslo změny:	Obsah změny:	Datum změny:
01	PO ZAPRACOVÁNÍ PŘIPOMÍNEK	09/2017
02	-	-
03	-	-

Objednatel:	Správa železniční dopravní cesty, státní organizace Dlážděná 1003/7, 110 00 Praha 1
	Stavební správa západ Sokolovská 278/1955, 190 00 Praha 9

Generální projektant:	SUDOP PRAHA a.s. Olšanská 1a, 130 80 Praha 3 tel.: +420 267 094 111 fax: +420 224 230 316 e-mail: praha@sudop.cz	Hlavní inženýr projektu: ING. MIROSLAV NEZKUSIL
		Garant profese: -


Středisko: ARCHITEKTURY A POZEMNÍCH STAVEB			
Vedoucí střediska:	Odpovědný projektant SO, IO, PS:	Vypracoval:	Kontroloval:
ING. ONDŘEJ KAFKA	JAN ČAPEK	JAN ČAPEK	-

Název akce:	Číslo smlouvy:	
	17 004 208	
Modernizace TNS Týniště nad Orlicí (Voklik)	Projektový stupeň:	
	PROJEKT	
Část:	Datum:	
	08/2017	
SO 190 TNS TÝNIŠTĚ NAD ORLICÍ, KABELOVOD	Číslo části:	
	E.1.9.1	
Název přílohy:	Měřítko:	Počet formátů:
	1:500	8 x A4
OBSAZOVACÍ PLÁN		Číslo přílohy:
		04

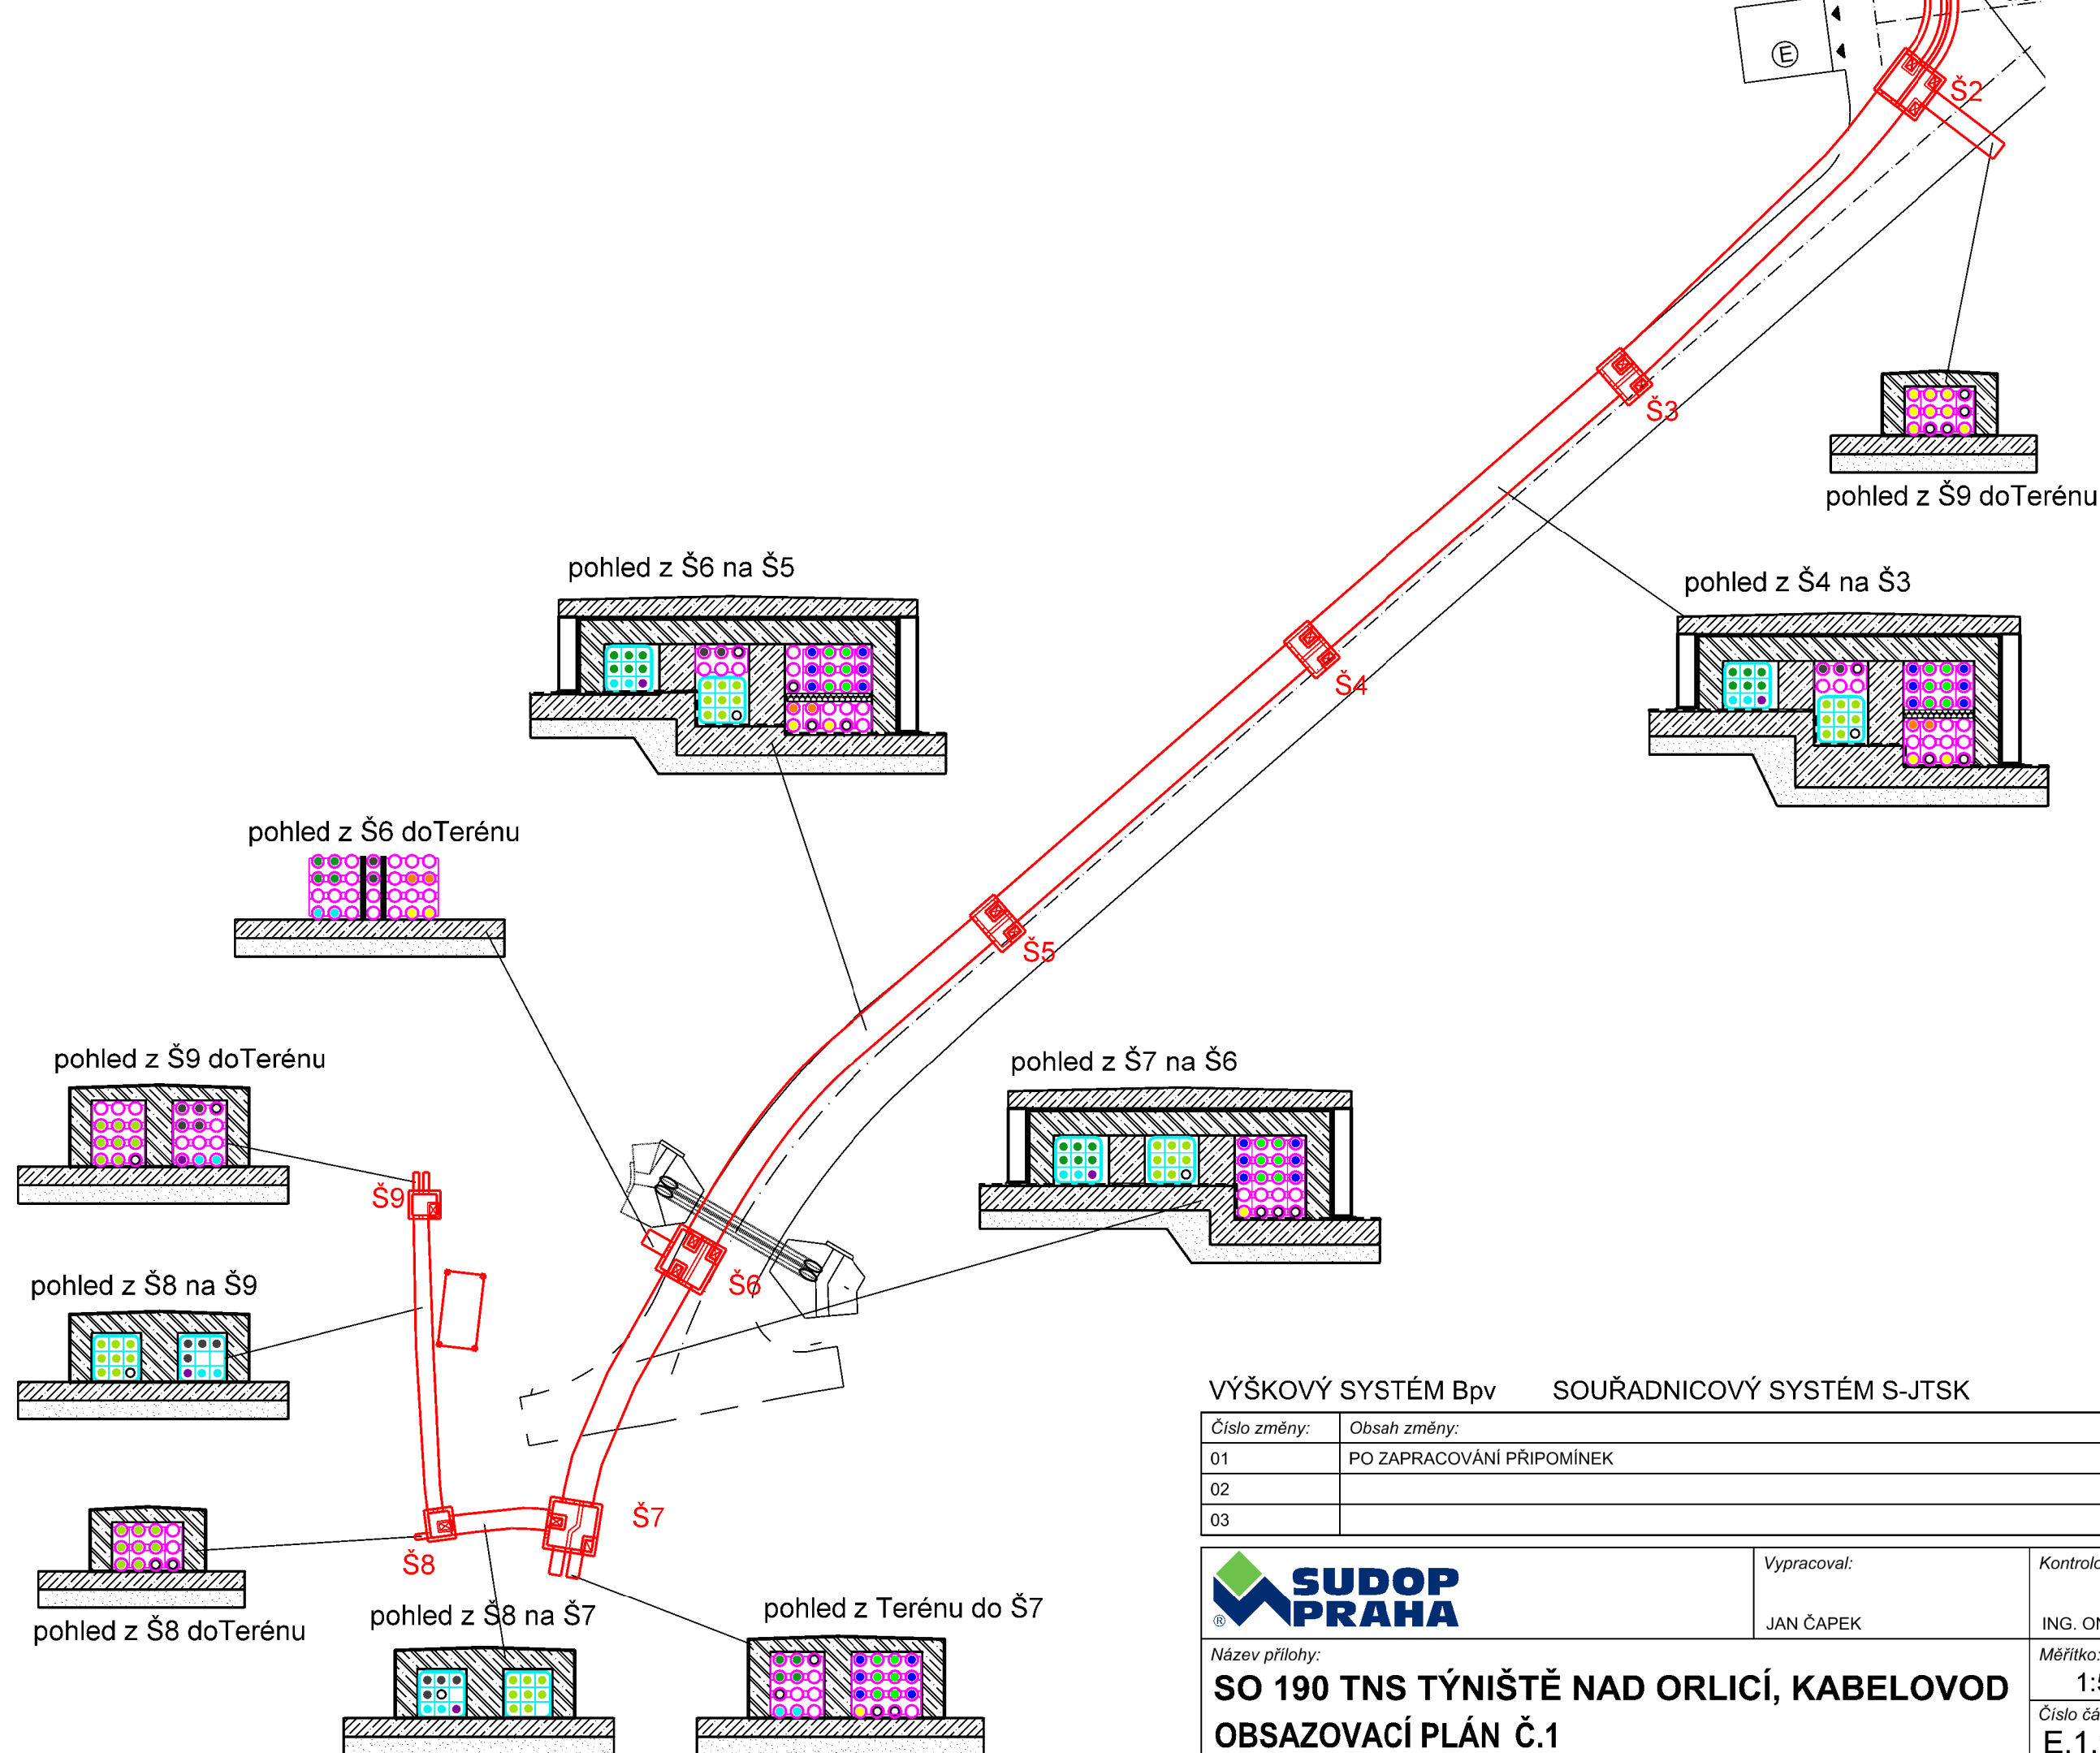

VÝŠKOVÝ SYSTÉM Bpv SOUŘADNICOVÝ SYSTÉM S-JTSK

Číslo změny:	Obsah změny:	Datum změny:
01	PO ZAPRACOVÁNÍ PŘIPOMÍNEK	09/2017
02		
03		

	Vypracoval:		Kontroloval:	
	JAN ČAPEK		ING. ONDŘEJ KAFKA	
Název přílohy:		Měřítko:	Datum:	
SO 190 TNS TÝNIŠTĚ NAD ORLICÍ, KABELOVOD		1:500	08/2017	
OBSAZOVACÍ PLÁN Č.1		Číslo částí a přílohy:		
		E.1.9.1.4		1

