







VÝŠKOVÝ SYSTÉM Bpv SOUŘADNICOVÝ SYSTÉM S-JTSK ±0,000 = xxx,xx m n. m.

Číslo změny:	Obsah změny:	Datum změny:
01	PO ZAPRACOVÁNÍ PŘIPOMÍNEK	09/2017
02	-	-
03	-	-

Objednatel:  <small>Správa železniční dopravní cesty</small>	Správa železniční dopravní cesty, státní organizace Dlážďená 1003/7, 110 00 Praha 1 Stavební správa východ Nerudova 1, 772 58 Olomouc
--	--


Generální projektant: 	SUDOP PRAHA a.s. Olšanská 1a, 130 80 Praha 3 tel.: +420 267 094 111 fax: +420 224 230 316 e-mail: praha@sudop.cz	Hlavní inženýr projektu: ING. MIROSLAV NEZKUSIL Garant profese: -
---	--	--

Středisko: ELEKTROTECHNIKY, TRAKCE, SDĚLOVACÍ A ZABEZPEČOVACÍ TECHNIKY			
Vedoucí střediska:  ING. MARTIN RAIBR	Odpovědný projektant SO, IO, PS:  MIROSLAV LUDVÍK	Vypracoval:  MIROSLAV LUDVÍK	Kontroloval:  ING. JIŘÍ STRAKA

Název akce: Modernizace TNS Týniště nad Orlicí (Voklik)	Číslo smlouvy: 17 004 208	
	Projektový stupeň: PROJEKT	
Část: SO 310 TNS Týniště nad Orlicí, připojení napájecího vedení	Datum: 08/2017	
	Číslo části: E.3.1	
Název přílohy: SCHEMA NAPÁJENÍ A DĚLENÍ	Měřítko: -	Počet formátů: 3 x A4
	Číslo přílohy: 2	

TM TÝNIŠTĚ nad Orlicí


NOVÉ SCHEMA NAPÁJENÍ A DĚLENÍ

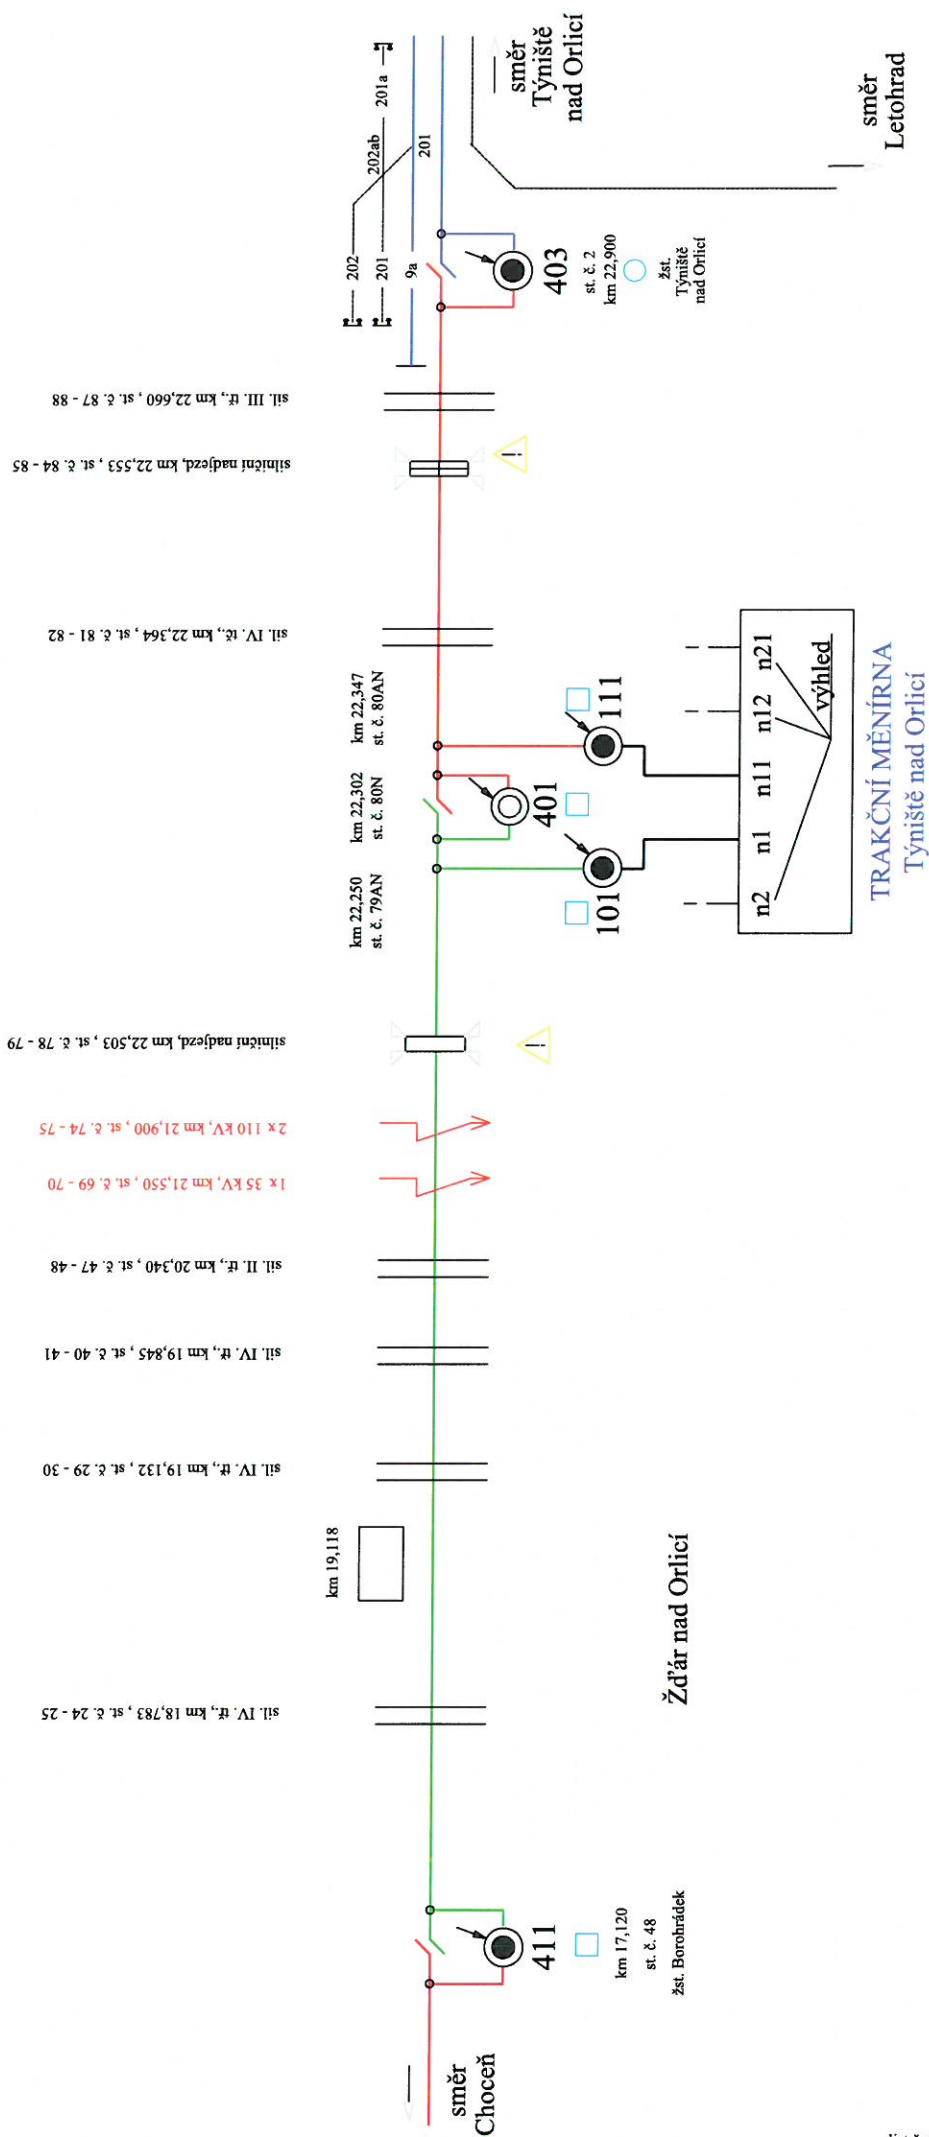

TM TÝNIŠTĚ nad Orlicí

STOŽ. č.	47 ⁿ - 17	DĚLKA (m)	1200
STOŽ. č.	14 - 34	DĚLKA (m)	1340
STOŽ. č.	31 - 52	DĚLKA (m)	1311
STOŽ. č.	48 - 68	DĚLKA (m)	1106
STOŽ. č.	65 - 84	DĚLKA (m)	1266
STOŽ. č.	81 - 5**	DĚLKA (m)	669

• stožár v žst. Borohrádek

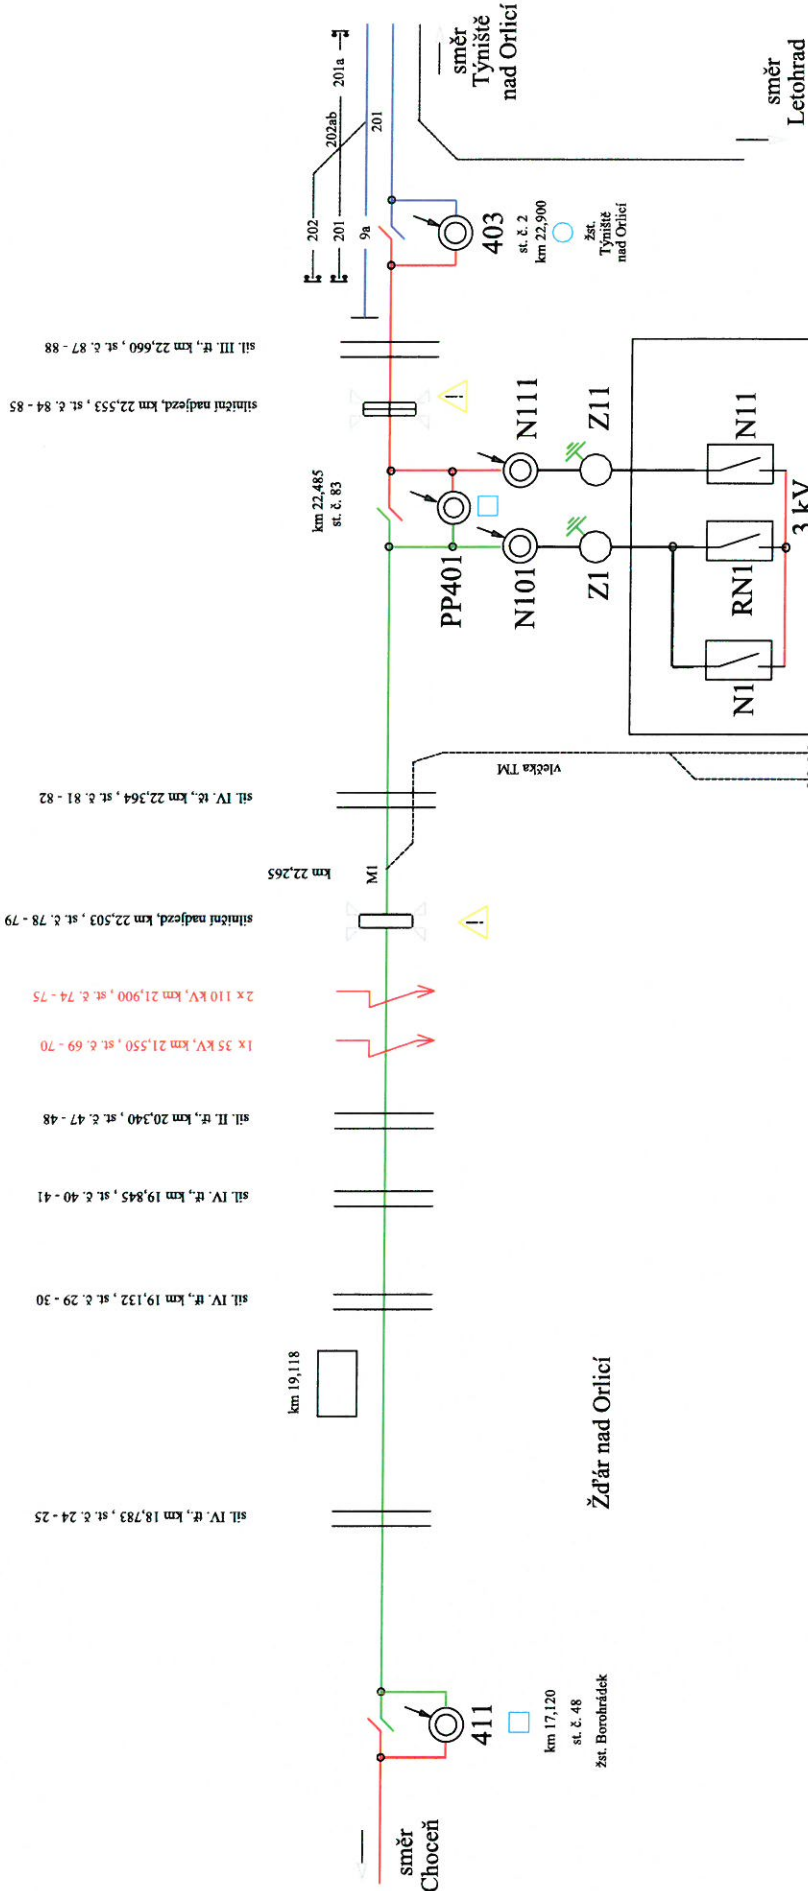

TRAKČNÍ MĚNÍRNA
Týniště nad Orlicí