




PŮDORYS 1.NP - 1:50

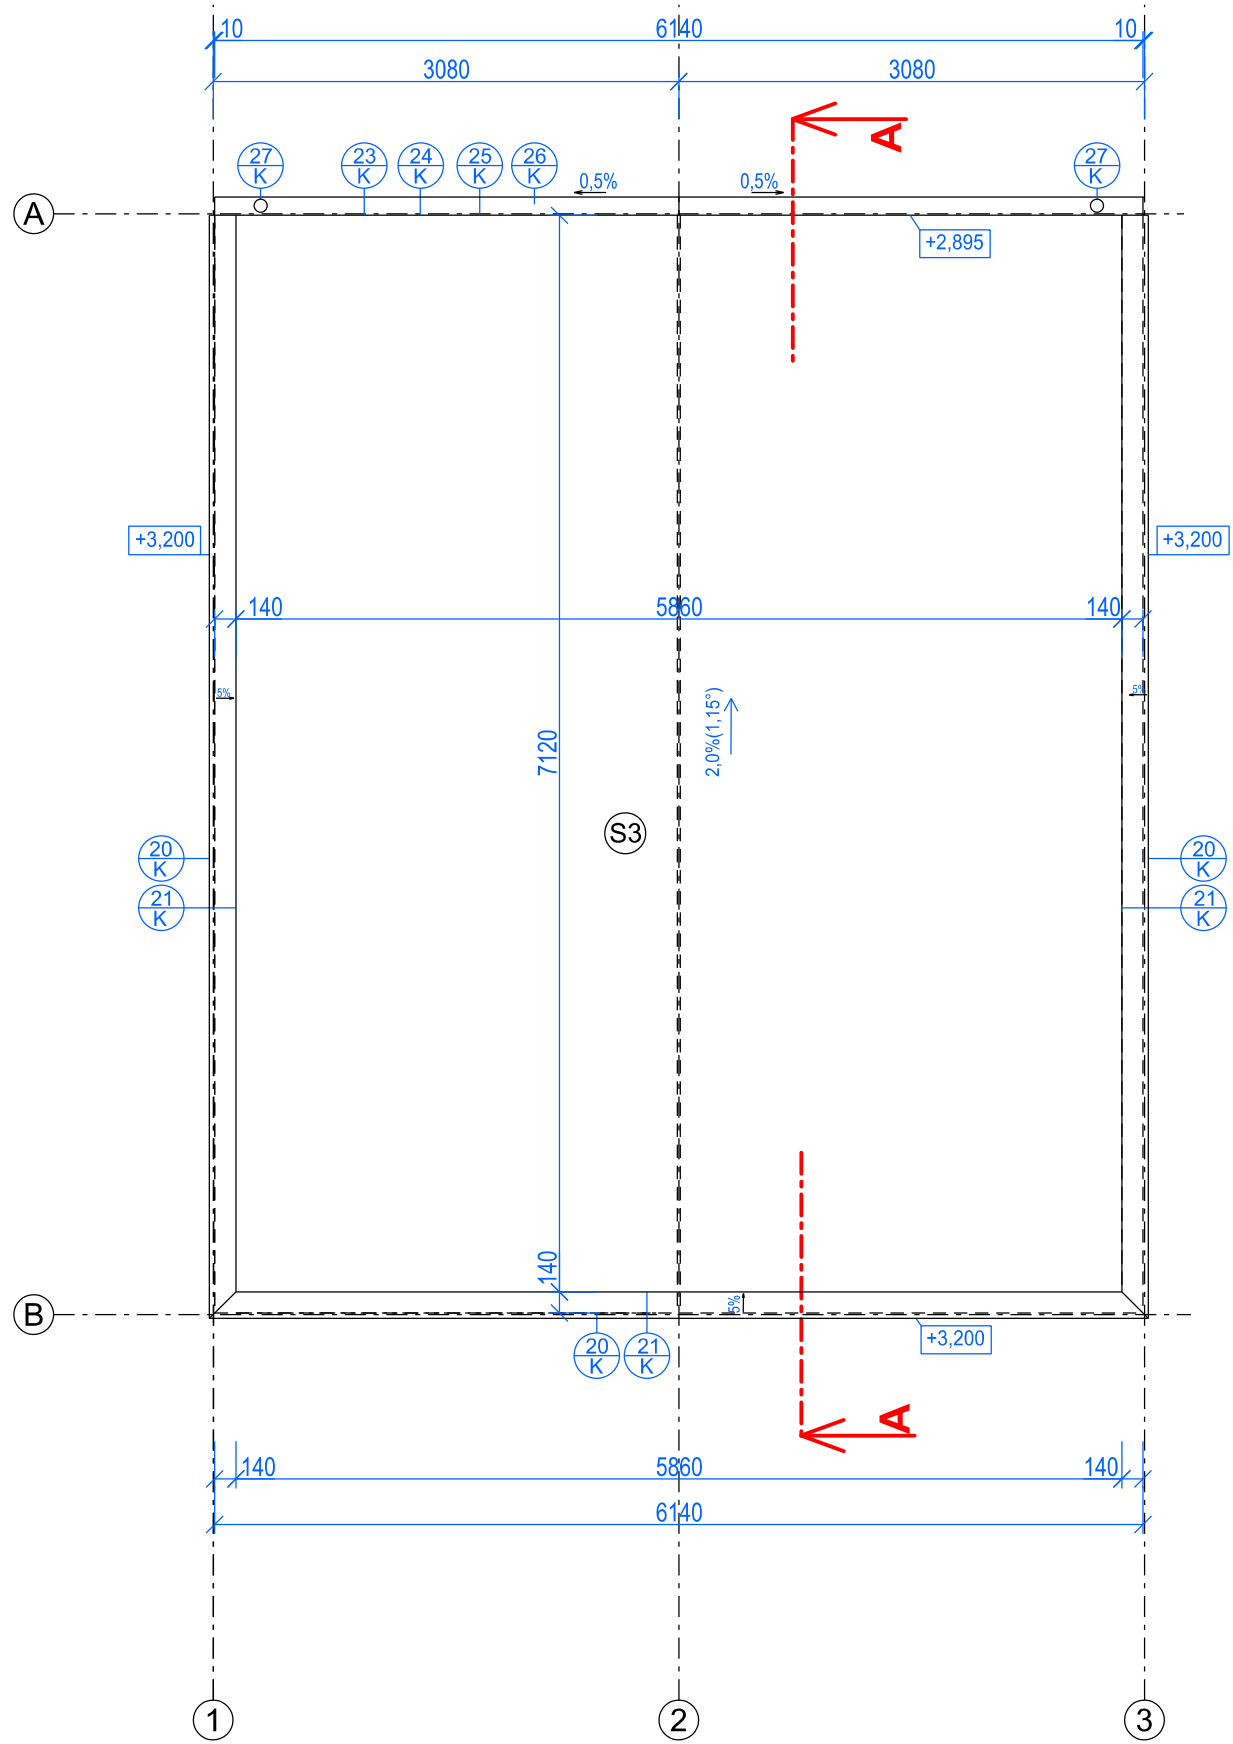

PŮDORYS STŘECHY - 1:50

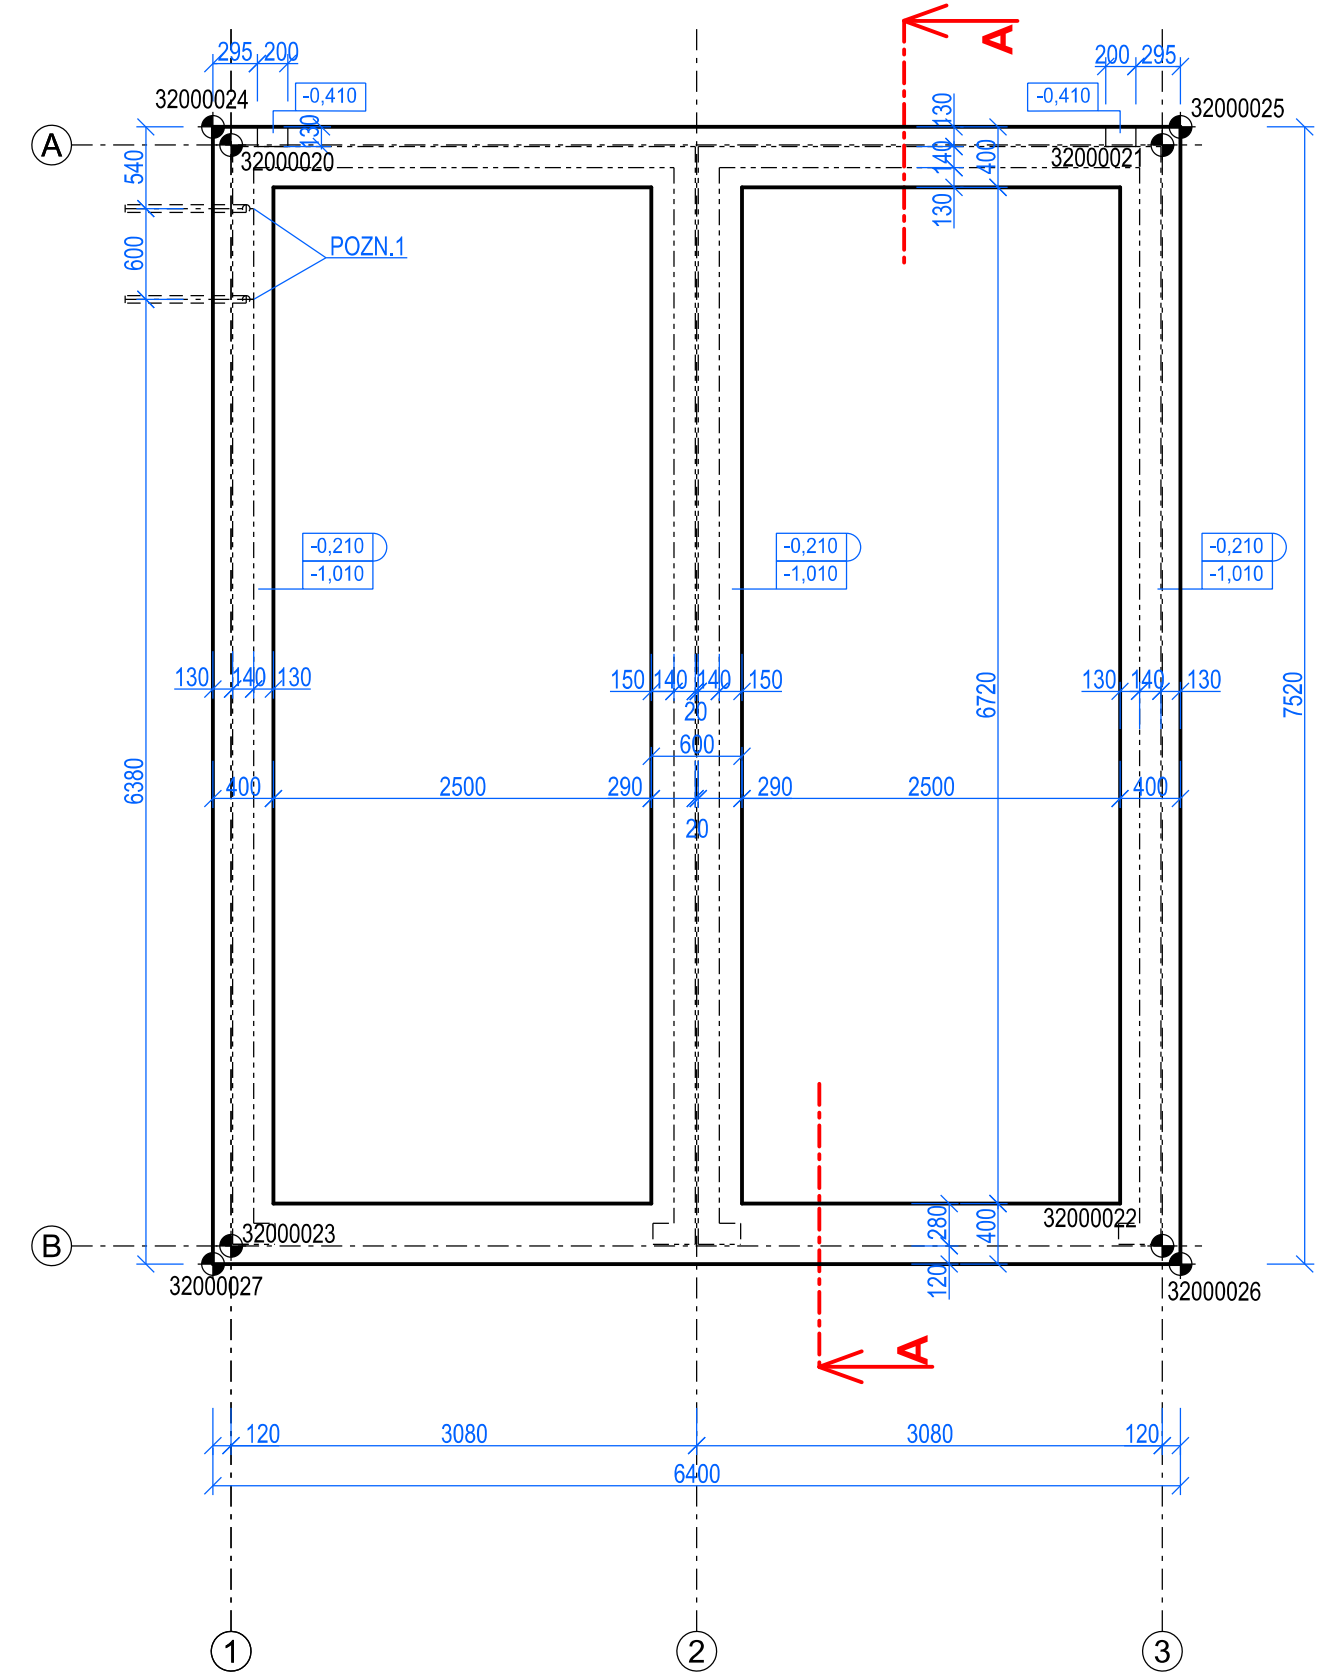

PŮDORYS ZÁKLADŮ - 1:50

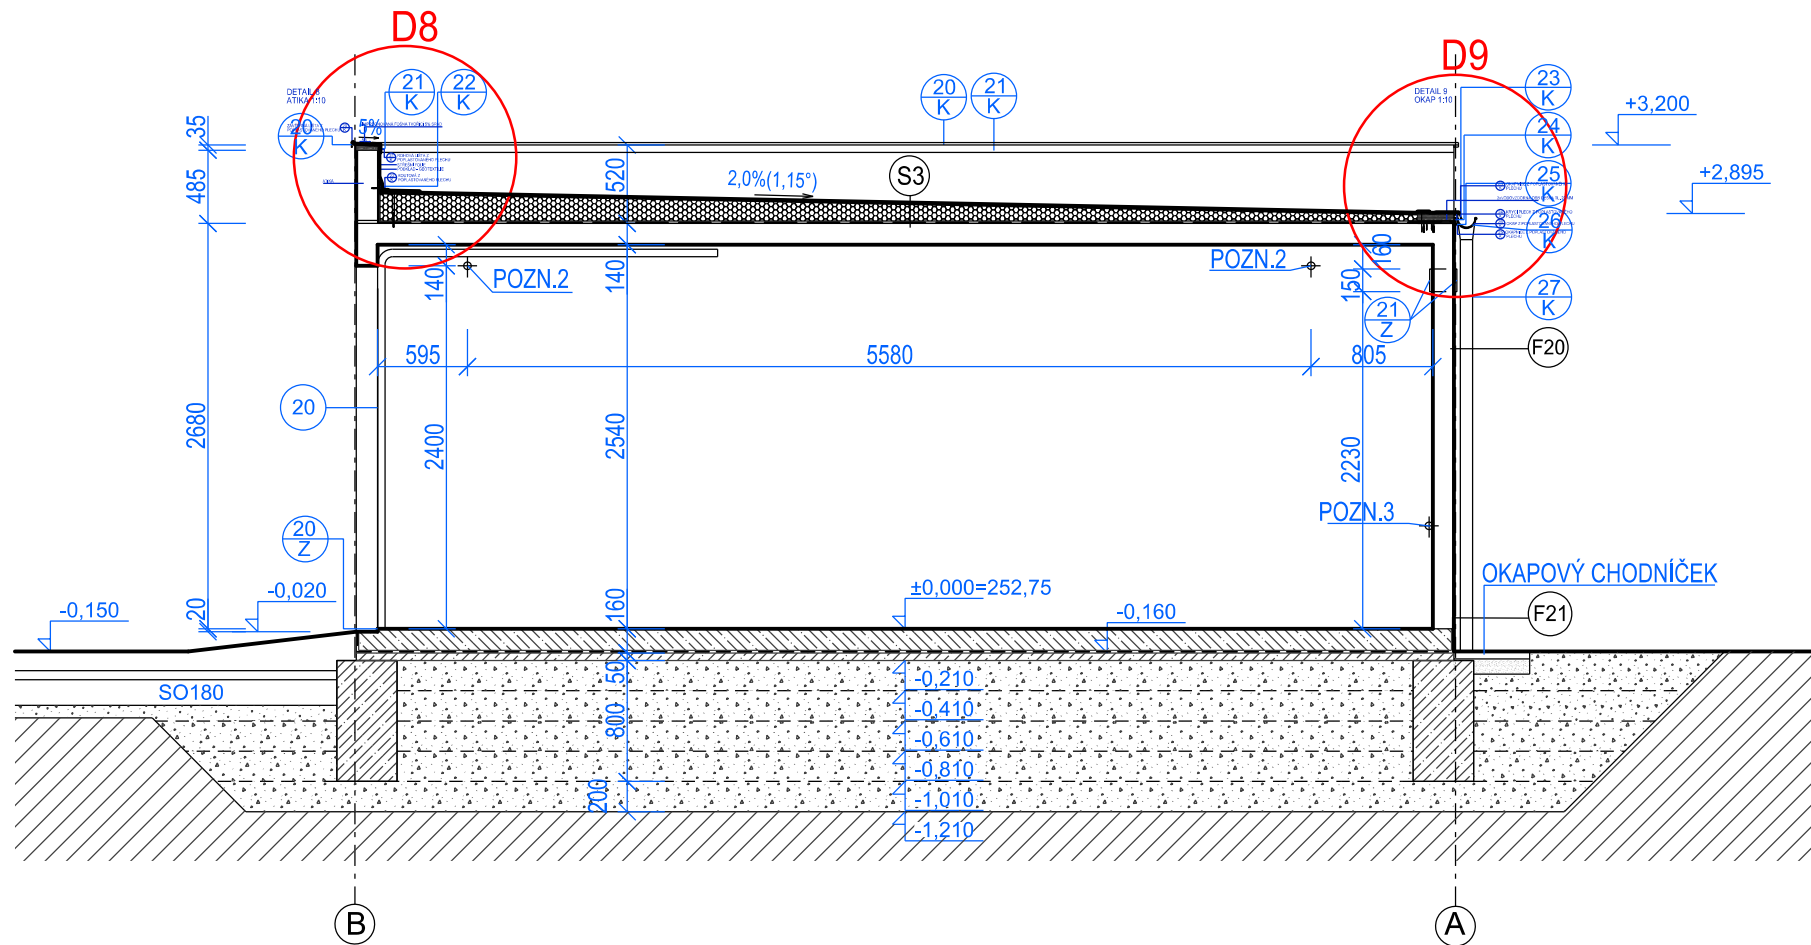

ŘEZ A-A - 1:50

LEGENDA MÍSTNOSTÍ 1.NP

OZN. MÍSTN.	NÁZEV MÍSTNOSTI (PROSTORU)	PLOCHA [M²]	PODLAHA	POVRCH	POZNÁMKA
101	ODSTAVNÉ STÁNÍ	19,40	P9	-	-
102	SKLAD TECHNIKY	19,40	P9	-	-

LEGENDA MATERIÁLŮ

- ŽELEZOBETONOVÉ MONTOVANÉ KONSTRUKCE
- BETONOVÉ MONOLITICKÉ KONSTRUKCE
- ZHUTNĚNÝ ŠTĚRKOPÍSKOVÝ NÁSYP
- ROSTLÝ TERÉN
- HYDROIZOLACE

BETON C25 / 30 XC2, XA1 (ZÁKLADOVÉ PASY)
OCEĽ B 500B (10 505, BS1500)
KRYTÍ VÝTYŽE 50 MM

PODLAHY

- P10 - PROTIPRAŠNÝ NÁTĚR VYTAŽENÝ DO SOKLIKŮ V.50 MM (NÁTĚR S VYSOKOU MECHANICKOU ODOLNOSTÍ A ODOLNOSTÍ PROTI ROPNÝM PRODUKTŮM)
- VYROVNAVACÍ ŠTĚRKA
- PODLAHOVÁ DESKA TL. 160 MM C 25 / 30 XC2
- GEOTEXTILIE MI. 500 G/M
- HYDROIZOLACE Z MODIFIKOVANÉHO ASFALTOVÉHO PÁSU S VLOŽKOU Z POLYESTEROVÉ ROHOŽE
- PODKLADNÍ BETÓN TL. 50 MM C 16 / 20 XC2

LEGENDA

- X ÚROVEŇ HORNÍ HRANY ZÁKLADOVÉ KONSTRUKCE
- X ÚROVEŇ ZÁKLADOVÉ SPÁRY
- ☛ VYTÝČOVACÍ BOD 320 00X

SEZNAM VYTÝČOVACÍCH BODŮ

Č. BODU	Y	X	POPIS BODU
32000020	624287.11	1051508.83	OO průsečík os A1
32000021	624283.53	1051503.82	OO průsečík os A3
32000022	624277.61	1051508.06	OO průsečík os B3
32000023	624281.19	1051513.07	OO průsečík os B1
32000024	624287.27	1051508.86	OO ROH ZÁKLADOVÝCH PASŮ
32000025	624283.56	1051503.65	OO ROH ZÁKLADOVÝCH PASŮ
32000026	624277.44	1051508.03	OO ROH ZÁKLADOVÝCH PASŮ
32000027	624281.17	1051513.23	OO ROH ZÁKLADOVÝCH PASŮ

POZNÁMKY:

- POŽADAVEK NA TOLERANCI ROVINOSTI PODLAHOVÉ DESKY BUDE URČENA DODAVATELEM HORNÍ MONTOVANÉ KONSTRUKCE
- ODTĚŽIT NÁVÁŽKY A PŘÍPADNÉ POLOHY NEVHODNÉ ZÁKLADOVÉ ZEMINY AŽ NA ÚNOSNOU ZÁKLADOVOU ZEMINU, NA TĚTO ÚROVNI ZALOŽIT HUTNĚNÝ NÁSYP Z NESOUDRŽNÉHO HUTNITELNÉHO MATERIÁLU, KTERÝ BUDE PROVÁDĚN PO VRSTVÁCH POD GEOTECHNICKÝM DOZOREM
- DRUH MATERIÁLU NÁSYPU STANOVÍ ZODPOVĚDNÝ GEOTECHNIK DLE MÍSTNÍ DOSTUPNOSTI A ZÁROVEŇ STANOVÍ ZPŮSOB HUTNĚNÍ VČETNĚ VOLBY HUTNÍCI TECHNIKY
- NÁSYP MUSÍ MÍT NA POVRCHU POD ZÁKLADOVÝMI PASY MINIMÁLNÍ MODUL PŘETVÁRNOSTI $E_{del} 2 = 45$ MPA
- VLOKALITÉ STAVBY JE PŘEDPISÁNA OCHRANA PŘED ÚČINKY BLUDNÝCH PROUDŮ
- U ZÁKLADOVÝCH PASŮ BUDE PROVEDENA OCHRANA ZVÝŠENÝM KRYTÍM VÝTYŽE ZÁKLADOVÝCH PASŮ NA 50 MM A PROVAŘENÍM VÝTYŽE, PROPOJENÍ VÝTYŽE, STANOVENÍ ROZSAHU SVARŮ BUDE PROVEDENO NA ZÁKLADĚ HODNOCENÍ PRACOVNÍKŮ SPECIALIZOVANÉHO PRACOVISTĚ ŠZDC S.O. TUDC, KTERÍ UPŘESNÍ KONSTRUKČNÍ OPATŘENÍ PRO VÝTYŽ
- PŘÍMO NA STAVBĚ PŘED ZAHÁJENÍM ARMOVACÍCH A BETONÁŘSKÝCH PRACÍ VIZ TP 124 MD
- STŘEŠNÍ PLÁŠT BUDE PROVEDEN DLE TECHNOLOGICKÉHO PŘEDPISU VÝROBCE
- POZN. 1 - CHRÁŇÁČKA KOPOFLEX DN50.DL. 2800 MM, ZABETONOVANÁ V ZÁKLADU, OSA -0,800, VYTAŽENA DO ÚROVNĚ +1,200
- POZN. 2 - PROSTUP STĚNOU DN 50, S.H. +2,400
- POZN. 3 - PROSTUP STĚNOU DN 50, S.H. +0,655

- ① ÚZEMŇOVACÍ PRŮCHODKA IZOLOVANÁ, PRO SPOJENÍ VNĚJŠÍHO A VNITŘNÍHO ÚZEMNÍ (GE-D.M16, IKE 10 kV/1S) - OSAZENÝ CCA 750 MM NAD ÚROVŇÍ VNĚJŠÍHO TERÉNU !!! PRŮCHODKA OSAŽENA V RÁMCI VÝROBY PŘEFA KONSTRUKCE

VÝŠKOVÝ SYSTÉM BpV SOUŘADNICOVÝ SYSTÉM S-JTSK ±0,000 = 252,75 m n. m.

Číslo změny:	Obsah změny:	Datum změny:
01	PO ZAPRACOVÁNÍ PŘÍPOMINEK	09/2017
02	-	-
03	-	-

Objednatel:	Správa železniční dopravní cesty, státní organizace Dlažďena 1003/7, 110 00 Praha 1
	Stavební správa západ Sokolovská 278, 190 00 Praha 9

Generální projektant:	SUDOP PRAHA a.s. Olšanská 1a, 130 80 Praha 3 tel.: +420 267 094 111 fax: +420 224 230 316 e-mail: praha@sudop.cz	Hlavní inženýr projektu: ING. MIROSLAV NEZKUSIL Garant profese: -
-----------------------	--	--

Středisko:			
ARCHITEKTURY A POZEMNÍCH STAVEB			
Vedoucí střediska:	Odpovědný projektant SO, IO, PS:	Vypracoval:	Kontroloval:
ING. ONDŘEJ KAČKA	ING. MARTIN NÁPRAVNÍK	ING. MARTIN NÁPRAVNÍK	ING. ZDENĚK KRATINA

Název akce:	Číslo smlouvy:	
Modernizace TNS Týniště nad Orlicí (Voklik)	17 004 208	
	Projektový stupeň:	
	PROJEKT	
Část:	Datum:	
E.3.2 NAPÁJECÍ STANICE - STAVEBNÍ ČÁST	08/2017	
SO 320 TNS TÝNIŠTĚ NAD ORLICÍ, NAPÁJECÍ STANICE	Číslo části:	
ARCHITEKTONICKO - STAVEBNÍ ŘEŠENÍ	E.3.2.1	
Název přílohy:	Měřítko:	Počet formátů:
OBSLUŽNÝ OBJEKT	1:50	8A4
PŮDORYS ZÁKLADŮ, 1.NP, STŘECHY A ŘEZ	Číslo přílohy:	20

DOCUMENT LZE UŽÍVAT POUZE VE SMYSLU PŘEKLÁDE BALOVÝ O DLO, ŽÁDÁ JHO ČÁST NEBÁŽE BYT DLE ZÁKONA, C.151/2000 Sb. KOPROVÁNA NEBO JINÝM ZPŮSOBEM ROZŠŘOVÁNA BEZ SOULASU SUDOP PRAHA A.S.