VZOROVÝ ŘEZ NAPOJENÍ STÁVAJÍCÍHO SVODNÉHO POTRUBÍ NA AREÁLOVOU KANALIZACI

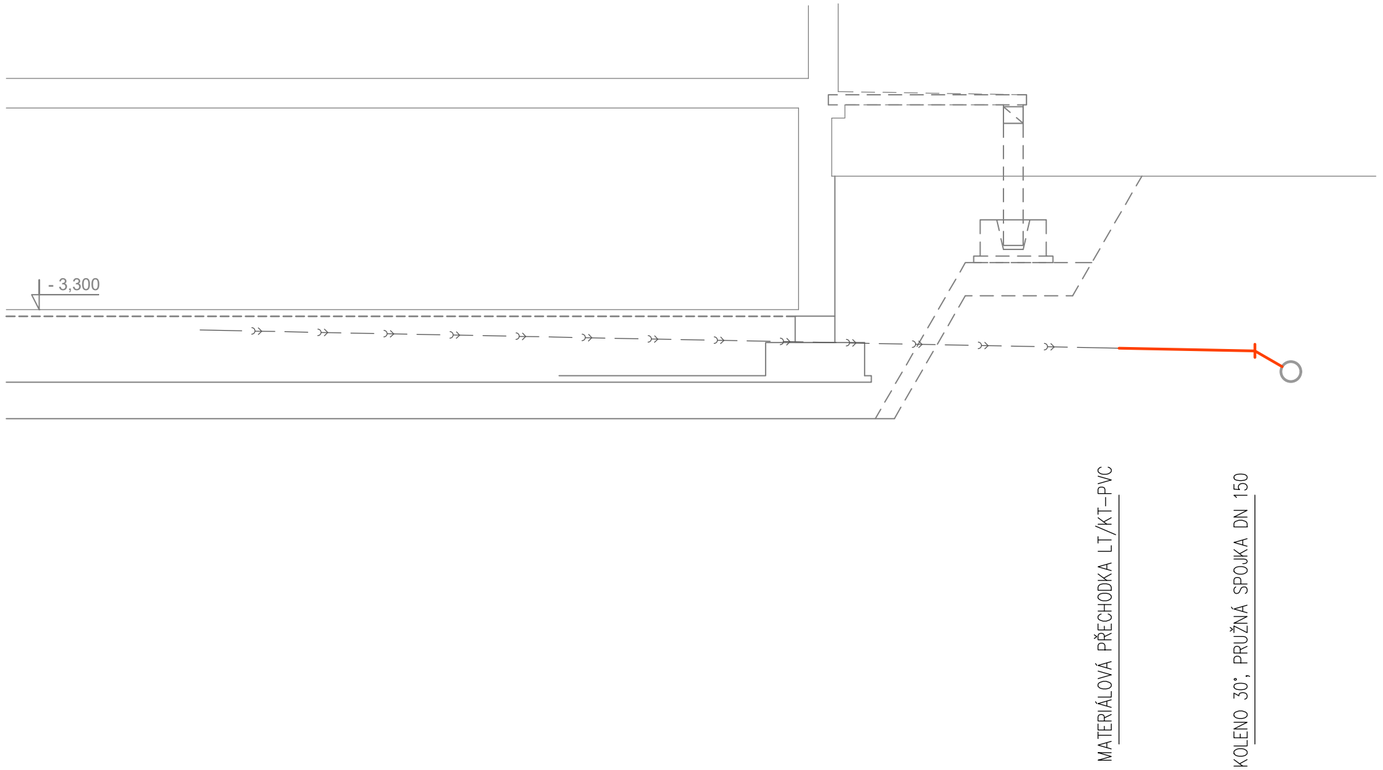

LEGENDA ZDRAVOTECHNIKY

- VENKOVNÍ PŘÍPOJKA PITNÉ VODY PE 100 RC 40, 32
- POTRUBÍ STUDENÉ PITNÉ VODY PPR, PP-RCT
- POTRUBÍ POŽÁRNÍ HASEBNÍ VODY, OCEL POZINK
- POTRUBÍ TEPLÉ PITNÉ VODY PPR, PP-RCT
- POTRUBÍ TEPLÉ PITNÉ VODY CIRKULAČNÍ PPR, PP-RCT
- POTRUBÍ SPLAŠKOVÉ KANALIZACE SVODNÉ PVC KG
- POTRUBÍ DEŠŤOVÉ KANALIZACE SVODNÉ PVC KG
- POTRUBÍ DEŠŤOVÉ KANALIZACE VNITŘNÍ PP HT
- POTRUBÍ SPLAŠKOVÉ KANALIZACE SVISLÉ PP HT
- POTRUBÍ SPLAŠKOVÉ KANALIZACE PŘIPOJOVACÍ PP HT
- POTRUBÍ ODVODU KONDENZÁTU PŘIPOJOVACÍ PP HT

wc	ZÁCHODOVÁ MÍSA KERAMICKÁ ZÁVĚSNÁ S NÁDRŽKOU PODOMÍTKOVOU
um	UMYVADLO KERAMICKÉ NA ŠROUBY DO ZDIVA
vý	VÝLEVKA KERAMICKÁ STACIONÁR. S NÁDRŽK.PLAST., ZÁVĚSNÁ PLAST/NEREZ
ps	PISOÁR KERAMICKÝ S AUTOMATICKÝM SPLACHOVAČEM
sk	SPRCHOVÝ KOUT S PODLAHOVÝM ŽLABEM (VANIČKOU)
do	DŘEZ DO DESKY NEREZ - dodávka interiéru
ap	AUTOMATICKÁ PRAČKA - dodávka interiéru
vp	VPUST PODLAHOVÁ PLASTOVÁ (mřížka nerez)
ztv	OHŘÍVAČ TEPLÉ VODY AKUMULAČNÍ - dodávka ÚT
huv	HLAVNÍ UZÁVĚR VODY VE VODOMĚRNÉ SESTAVĚ
vzt	ZAŘÍZENÍ VZT - odvod kondenzátu

H	HYDRANTOVÁ SKŘÍŇ S VÝBAVOU D 25/30
Š1,Š2...	REVIZNÍ ŠACHTA KANALIZAČNÍ (jednotná)
50,XII...	SVISLÉ POTRUBÍ VNITŘNÍ SPLAŠKOVÉ KANALIZACE
D1,D2...	SVISLÉ POTRUBÍ VNITŘNÍ DEŠŤOVÉ KANALIZACE
V1,V2...	STOUPAČKA VNITŘNÍHO VODOVODU PITNÉ VODY
P1,P2...	STOUPAČKA POŽÁRNÍHO VODOVODU

- OZNAČENÍ SMĚRU KLESÁNÍ A STOUPÁNÍ STOUPAČEK
- ODPADNÍ POTRUBÍ UKONČENÉ V PATŘE PŘIVZDUŠŇOVACÍM VENTILEM
- VĚTRACÍ POTRUBÍ UKONČENÉ NAD STŘECHOU VENTILAČNÍ HLAVICÍ

OZNAČENÍ REVIZE	PŘEDMĚT REVIZE	DATUM REVIZE	REVIZI PROVEDL

Souřadný systém : JTSK

Výškový systém : BpV

± 0,000 = 211,09 m.n.m. = podlaha 1.NP

ZODPOVĚDNÝ PROJEKTANT	MANAŽER PROJEKTU ING. PAVEL KRÁTKÝ	PROJEKTANT DAGMAR STIBOROVÁ
	HLAVNÍ INŽENÝR PROJEKTU ING. PAVEL KRÁTKÝ	VYPRACOVAL DAGMAR STIBOROVÁ
	ZODPOVĚDNÝ PROJEKTANT ING. PAVEL KRÁTKÝ	KONTROLOVAL ING. PAVEL KRÁTKÝ

GENERÁLNÍ PROJEKTANT (ZHOTOVITEL)

PROJEKTSTUDIO®
Ing. PAVEL KRÁTKÝ
Opavská 6230/29A, 708 00 Ostrava
tel./fax: 596 911 126
e-mail: kratky@projektstudio.cz
IČ: 47684577
www . PROJEKTSTUDIO . cz

ZPRACOVATEL ČÁSTI PD
Dagmar Stiborová
Náměstí Antonie Bejdové 1792/6
Ostrava - Poruba 708 00

INVESTOR
Správa železnic, státní organizace, Dlážděná 1003/7, Praha - Nové Město, 110 00

MÍSTO STAVBY
Ostrava - Přívoz, ul. Skladištní, parc.č. st. 1532, k.ú. Přívoz 713767

NÁZEV STAVBY (DÍLO)
Ostrava Skladištní - oprava administrativní budovy

DATUM	05.-07. 2021
ZAKÁZKA č.	PK 21 03
FORMÁT	3 x A4

INŽENÝRSKÝ OBJEKT (IO)
SO 01 - ADMINISTRATIVNÍ BUDOVA

STUPEŇ PD: **DSP+PDPS**

PARÉ

ČÁST DOKUMENTACE
E.2.6. ZTI, VNITŘNÍ PLYNOVOD, POŽÁRNÍ VODOVOD

MĚŘÍTKO: **1:75**

DOKUMENT
VZOROVÝ ŘEZ NAPOJENÍ STÁV. POTRUBÍ NA AREÁL. KANALIZ.

ČÍSLO DOKUMENTU: **E.2.6-114**