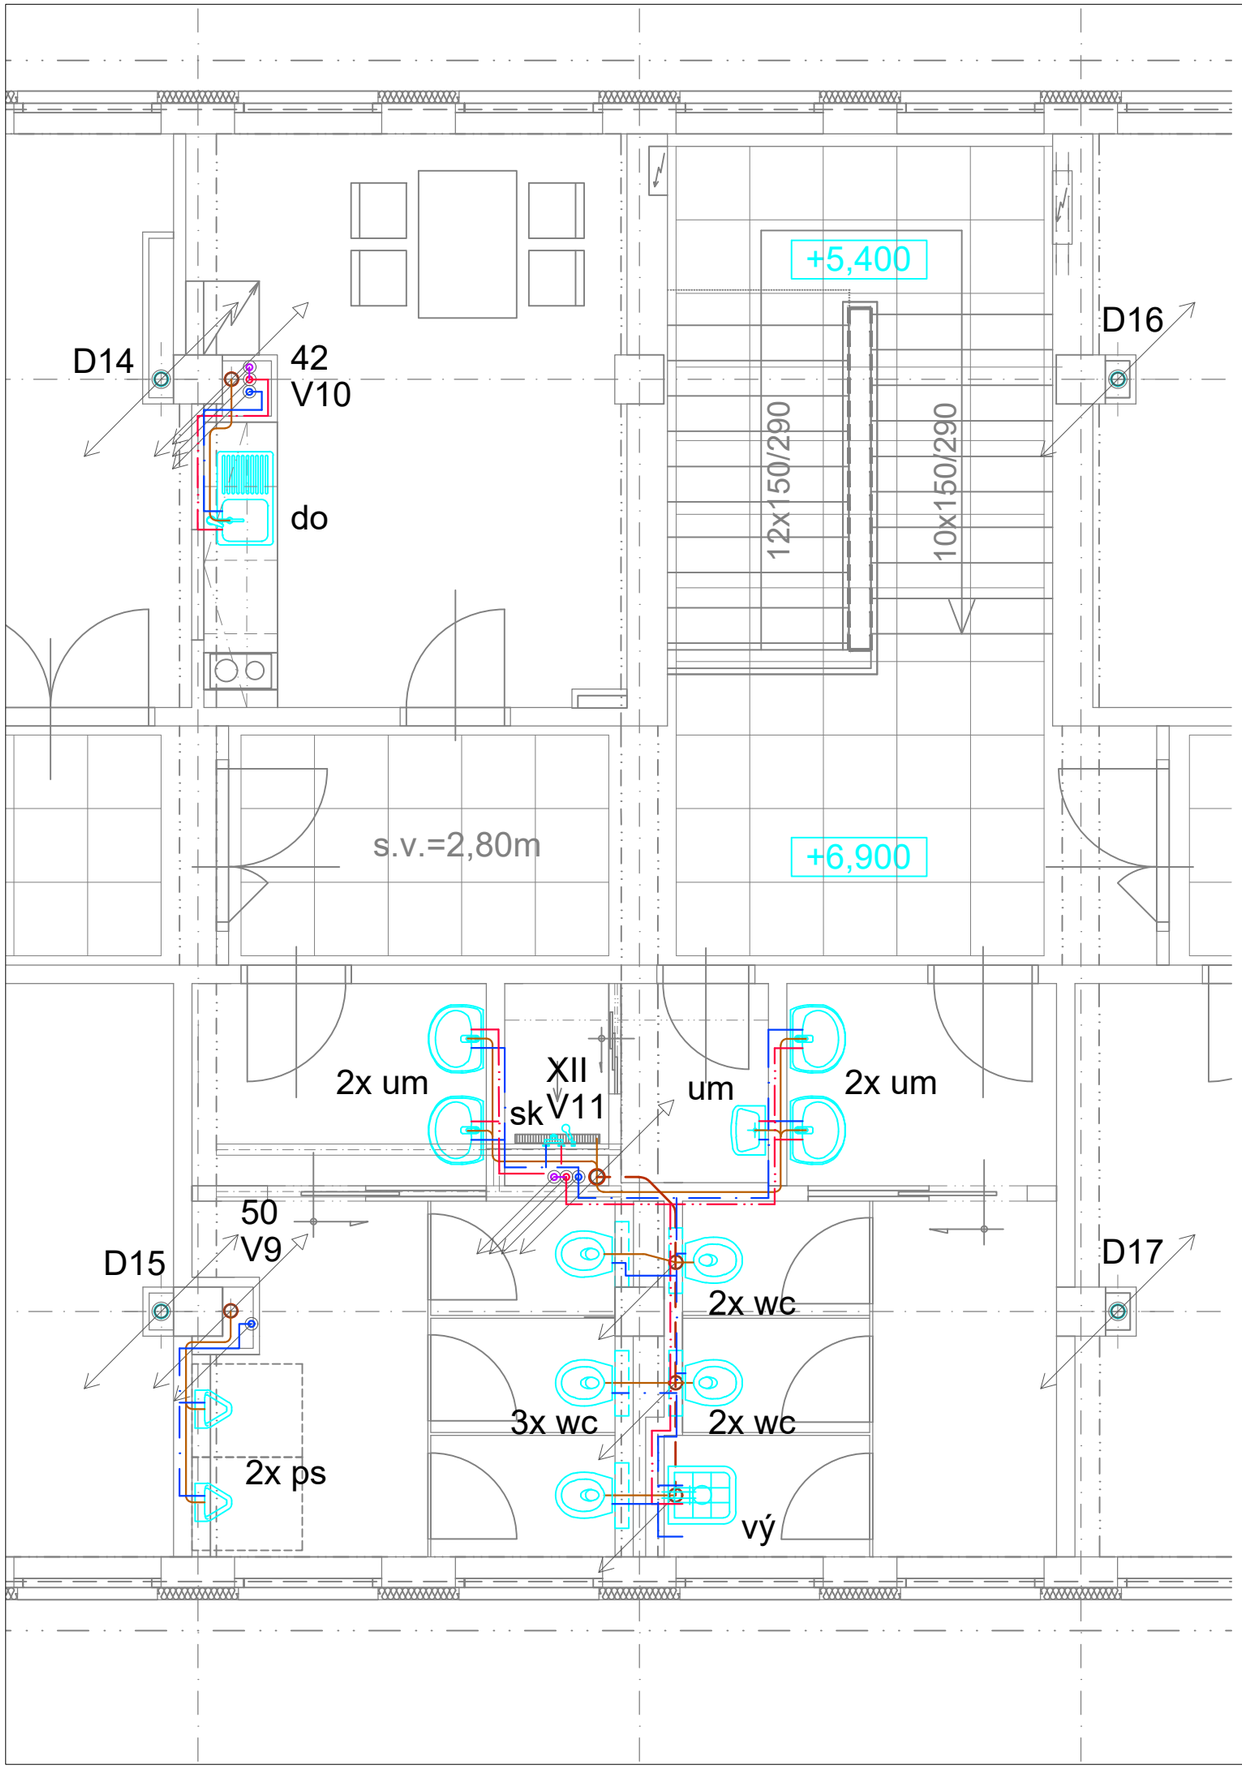

LEGENDA ZDRAVOTECHNIKY

	VENKOVNÍ PŘÍPOJKA PITNÉ VODY PE 100 RC 40, 32
	POTRUBÍ STUDENÉ PITNÉ VODY PPR, PP-RCT
	POTRUBÍ POŽÁRNÍ HASEBNÍ VODY, OCEL POZINK
	POTRUBÍ TEPLÉ PITNÉ VODY PPR, PP-RCT
	POTRUBÍ TEPLÉ PITNÉ VODY CIRKULAČNÍ PPR, PP-RCT
	POTRUBÍ SPLAŠKOVÉ KANALIZACE SVODNÉ PVC KG
	POTRUBÍ DEŠŤOVÉ KANALIZACE SVODNÉ PVC KG
	POTRUBÍ DEŠŤOVÉ KANALIZACE VNITŘNÍ PP HT
	POTRUBÍ SPLAŠKOVÉ KANALIZACE SVISLÉ PP HT
	POTRUBÍ SPLAŠKOVÉ KANALIZACE PŘIPOJOVACÍ PP HT
	POTRUBÍ ODVODU KONDENZÁTU PŘIPOJOVACÍ PP HT

wc	ZÁCHODOVÁ MÍSA KERAMICKÁ ZÁVĚSNÁ S NÁDRŽKOU PODOMÍTKOVOU
um	UMYVADLO KERAMICKÉ NA ŠROUBY DO ZDIVA
vý	VÝLEVKA KERAMICKÁ STACIONÁR. S NÁDRŽK.PLAST., ZÁVĚSNÁ PLAST/NEREZ
ps	PISOÁR KERAMICKÝ S AUTOMATICKÝM SPLACHOVAČEM
sk	SPRCHOVÝ KOUT S PODLAHOVÝM ŽLABEM (VANIČKOU)
do	DŘEZ DO DESKY NEREZ - dodávka interiéru
ap	AUTOMATICKÁ PRAČKA - dodávka interiéru
vp	VPUST PODLAHOVÁ PLASTOVÁ (mřížka nerez)
ztv	OHŘÍVAČ TEPLÉ VODY AKUMULAČNÍ - dodávka ÚT
huv	HLAVNÍ UZÁVĚR VODY VE VODOMĚRNÉ SESTAVĚ
vzt	ZAŘÍZENÍ VZT - odvod kondenzátu

H	HYDRANTOVÁ SKŘÍŇ S VÝBAVOU D 25/30
Š1,Š2...	REVIZNÍ ŠACHTA KANALIZAČNÍ (jednotná)
50,XII...	SVISLÉ POTRUBÍ VNITŘNÍ SPLAŠKOVÉ KANALIZACE
D1,D2...	SVISLÉ POTRUBÍ VNITŘNÍ DEŠŤOVÉ KANALIZACE
V1,V2...	STOUPAČKA VNITŘNÍHO VODOVODU PITNÉ VODY
P1,P2...	STOUPAČKA POŽÁRNÍHO VODOVODU
	OZNAČENÍ SMĚRU KLESÁNÍ A STOUPÁNÍ STOUPAČEK
	ODPADNÍ POTRUBÍ UKONČENÉ V PATŘE PŘIVZDUŠŇOVACÍM VENTILEM
	VĚTRACÍ POTRUBÍ UKONČENÉ NAD STŘECHOU VENTILAČNÍ HLAVICÍ

PŮDORYSNÉ SCHÉMA 3.NP

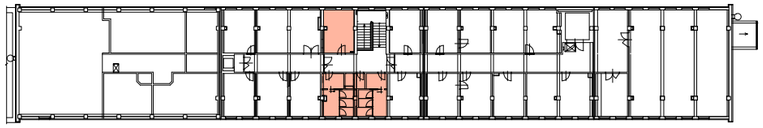

OZNAČENÍ REVIZE	PŘEDMĚT REVIZE	DATUM REVIZE	REVIZI PROVEDL

Souřadný systém : JTSK

Výškový systém : BpV

± 0,000 = 211,09 m.n.m. = podlaha 1.NP

ZODPOVĚDNÝ PROJEKTANT	**MANAŽER PROJEKTU** ING. PAVEL KRÁTKÝ	**PROJEKTANT** DAGMAR STIBOROVÁ
	HLAVNÍ INŽENÝR PROJEKTU ING. PAVEL KRÁTKÝ	**VYPRACOVAL** DAGMAR STIBOROVÁ
	ZODPOVĚDNÝ PROJEKTANT ING. PAVEL KRÁTKÝ	**KONTROLOVAL** ING. PAVEL KRÁTKÝ

GENERÁLNÍ PROJEKTANT (ZHOTOVITEL)

PROJEKTSTUDIO®
Ing. PAVEL KRÁTKÝ
Opavská 6230/29A, 708 00 Ostrava
tel./fax: 596 911 126
e-mail: kratky@projektstudio.cz
IČ: 47684577
www . **PROJEKT**STUDIO . cz

INVESTOR
Správa železnic, státní organizace, Dlážděná 1003/7, Praha - Nové Město, 110 00

MÍSTO STAVBY
Ostrava - Přívoz, ul. Skladištní, parc.č. st. 1532, k.ú. Přívoz 713767

NÁZEV STAVBY (DÍLO)
Ostrava Skladištní - oprava administrativní budovy

INŽENÝRSKÝ OBJEKT (IO)
SO 01 - ADMINISTRATIVNÍ BUDOVA

ČÁST DOKUMENTACE
E.2.6. ZTI, VNITŘNÍ PLYNOVOD, POŽÁRNÍ VODOVOD

DOKUMENT
PŮDORYS 3.NP - SOCIÁLNÍ ZÁZEMÍ + DENNÍ MÍSTNOST

ZPRACOVATEL ČÁSTI PD
Dagmar Stiborová
Náměstí Antonie Bejdové 1792/6
Ostrava - Poruba 708 00

DATUM	05.-07. 2021
ZAKÁZKA č.	PK 21 03
FORMÁT	2 x A4
STUPEŇ PD	**DSP+PDPS**
PARÉ	
MĚŘÍTKO	**1:50**
ČÍSLO DOKUMENTU	**E.2.6-110**