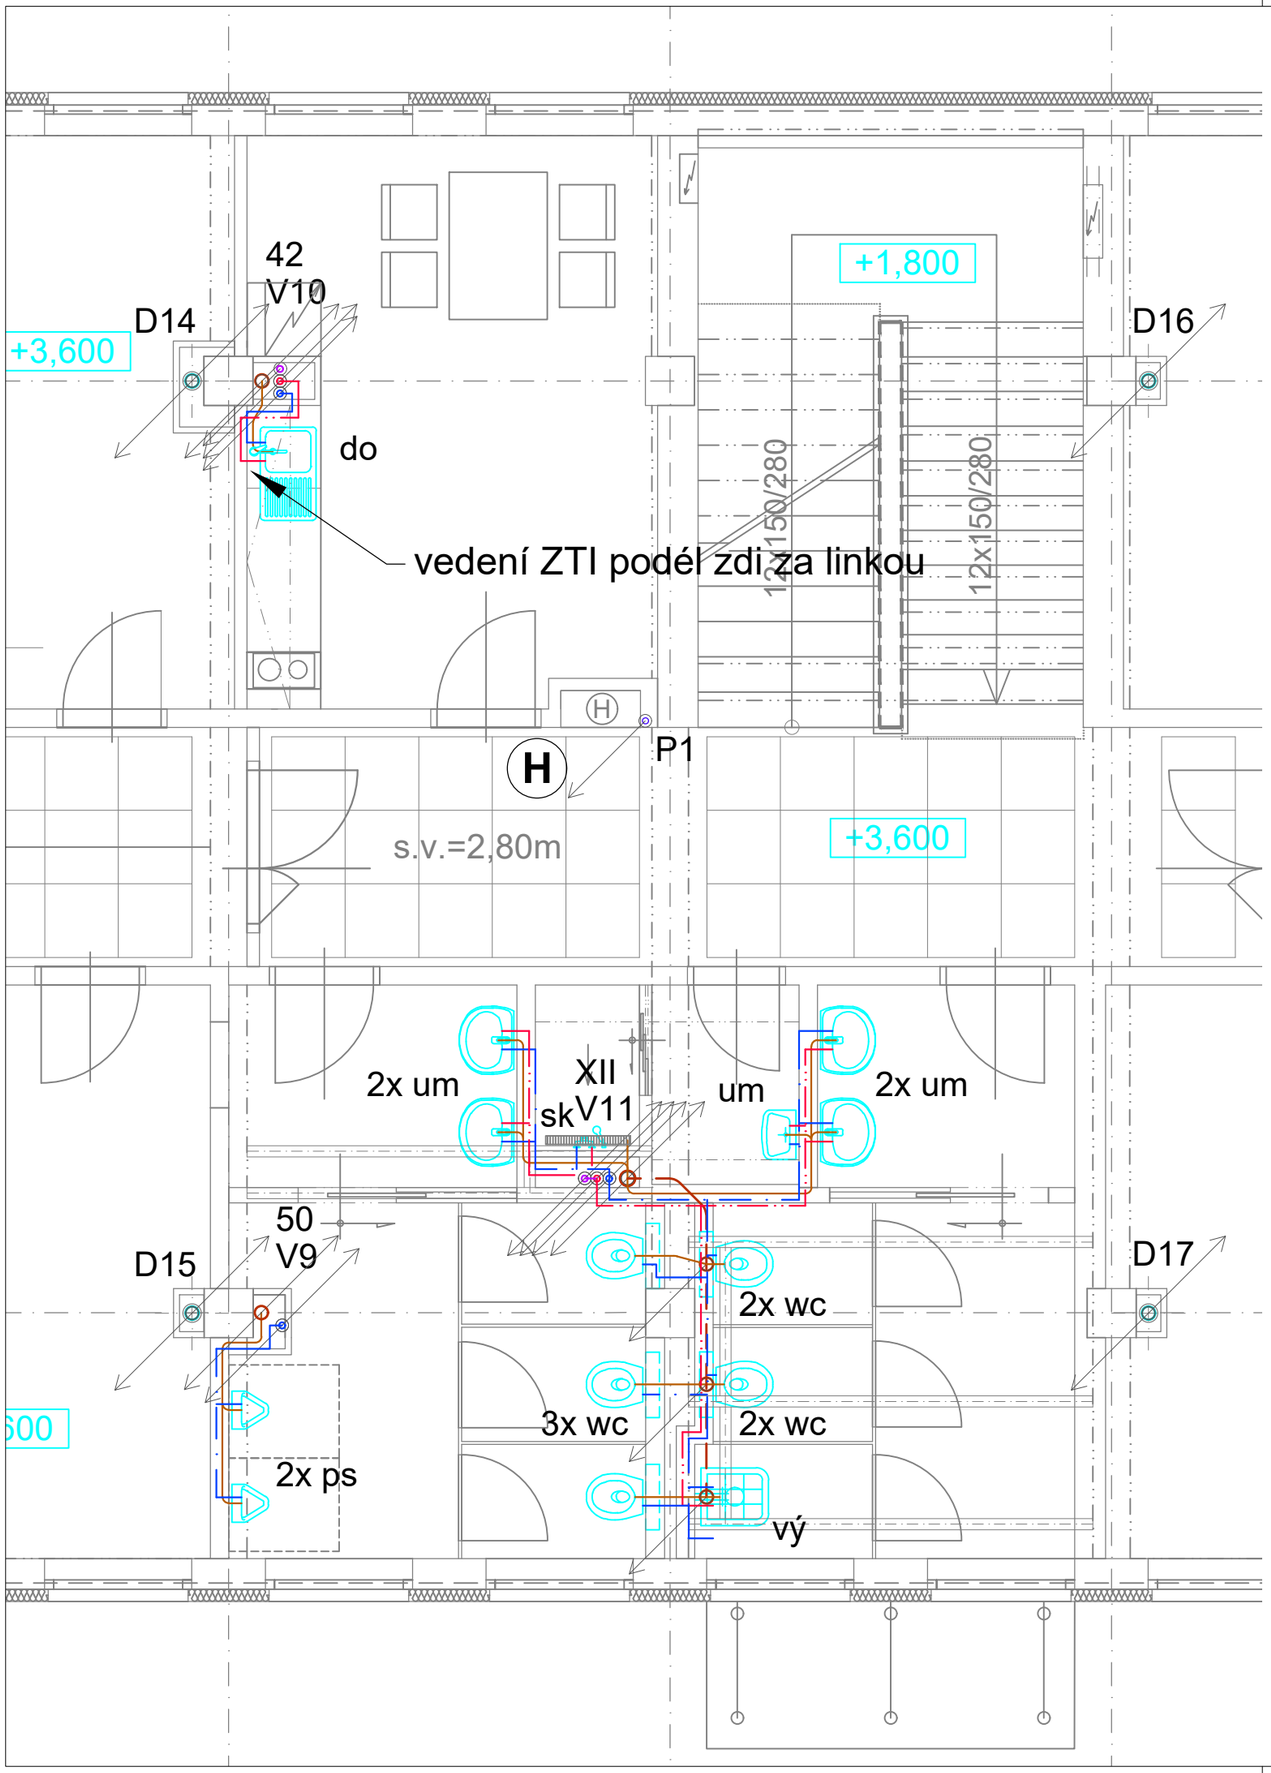

LEGENDA ZDRAVOTECHNIKY

- VENKOVNÍ PŘÍPOJKA PITNÉ VODY PE 100 RC 40, 32
- POTRUBÍ STUDENÉ PITNÉ VODY PPR, PP-RCT
- POTRUBÍ POŽÁRNÍ HASEBNÍ VODY, OCEL POZINK
- POTRUBÍ TEPLÉ PITNÉ VODY PPR, PP-RCT
- POTRUBÍ TEPLÉ PITNÉ VODY CIRKULAČNÍ PPR, PP-RCT
- POTRUBÍ SPLAŠKOVÉ KANALIZACE SVODNÉ PVC KG
- POTRUBÍ DEŠŤOVÉ KANALIZACE SVODNÉ PVC KG
- POTRUBÍ DEŠŤOVÉ KANALIZACE VNITŘNÍ PP HT
- POTRUBÍ SPLAŠKOVÉ KANALIZACE SVISLÉ PP HT
- POTRUBÍ SPLAŠKOVÉ KANALIZACE PŘIPOJOVACÍ PP HT
- POTRUBÍ ODVODU KONDENZÁTU PŘIPOJOVACÍ PP HT

wc	ZÁCHODOVÁ MÍSA KERAMICKÁ ZÁVĚSNÁ S NÁDRŽKOU PODOMÍTKOVOU
um	UMYVADLO KERAMICKÉ NA ŠROUBY DO ZDIVA
vý	VÝLEVKA KERAMICKÁ STACIONÁR. S NÁDRŽK.PLAST., ZÁVĚSNÁ PLAST/NEREZ
ps	PISOÁR KERAMICKÝ S AUTOMATICKÝM SPLACHOVAČEM
sk	SPRCHOVÝ KOUT S PODLAHOVÝM ŽLABEM (VANIČKOU)
do	DŘEZ DO DESKY NEREZ - dodávka interiéru
ap	AUTOMATICKÁ PRAČKA - dodávka interiéru
vp	VPUST PODLAHOVÁ PLASTOVÁ (mřížka nerez)
ztv	OHŘÍVAČ TEPLÉ VODY AKUMULAČNÍ - dodávka ÚT
huv	HLAVNÍ UZÁVĚR VODY VE VODOMĚRNÉ SESTAVĚ
vzt	ZAŘÍZENÍ VZT - odvod kondenzátu

H	HYDRANTOVÁ SKŘÍŇ S VÝBAVOU D 25/30
Š1,Š2...	REVIZNÍ ŠACHTA KANALIZAČNÍ (jednotná)
50,XII...	SVISLÉ POTRUBÍ VNITŘNÍ SPLAŠKOVÉ KANALIZACE
D1,D2...	SVISLÉ POTRUBÍ VNITŘNÍ DEŠŤOVÉ KANALIZACE
V1,V2...	STOUPAČKA VNITŘNÍHO VODOVODU PITNÉ VODY
P1,P2...	STOUPAČKA POŽÁRNÍHO VODOVODU

- OZNAČENÍ SMĚRU KLESÁNÍ A STOUPÁNÍ STOUPAČEK
- ODPADNÍ POTRUBÍ UKONČENÉ V PATŘE PŘIVZDUŠŇOVACÍM VENTILEM
- VĚTRACÍ POTRUBÍ UKONČENÉ NAD STŘECHOU VENTILAČNÍ HLAVICÍ

PŮDORYSNÉ SCHÉMA 2.NP

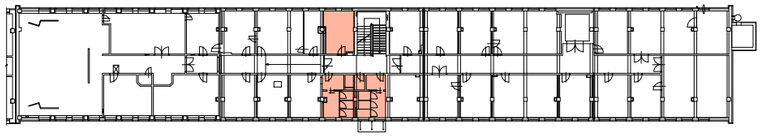

OZNAČENÍ REVIZE	PŘEDMĚT REVIZE	DATUM REVIZE	REVIZI PROVEDL

Souřadný systém : JTSK

Výškový systém : BpV

± 0,000 =211,09 m.n.m. = podlaha 1.NP

ZODPOVĚDNÝ PROJEKTANT	MANAŽER PROJEKTU	PROJEKTANT
	ING. PAVEL KRÁTKÝ	DAGMAR STIBOROVÁ
	HLAVNÍ INŽENÝR PROJEKTU	**VYPRACOVAL**
	ING. PAVEL KRÁTKÝ	DAGMAR STIBOROVÁ
	ZODPOVĚDNÝ PROJEKTANT	**KONTROLOVAL**
	ING. PAVEL KRÁTKÝ	ING. PAVEL KRÁTKÝ

GENERÁLNÍ PROJEKTANT (ZHOTOVITEL)

PROJEKTSTUDIO®
Ing. PAVEL KRÁTKÝ
Opavská 6230/29A, 708 00 Ostrava
tel./fax: 596 911 126
e-mail: kratky@projektstudio.cz
IČ: 47684577
www.**PROJEKT**STUDIO.cz

INVESTOR
Správa železnic, státní organizace, Dlážděná 1003/7, Praha - Nové Město, 110 00

MÍSTO STAVBY
Ostrava - Přívoz, ul. Skladištní, parc.č. st. 1532, k.ú. Přívoz 713767

NÁZEV STAVBY (DÍLO)
Ostrava Skladištní - oprava administrativní budovy

INŽENÝRSKÝ OBJEKT (IO)
SO 01 - ADMINISTRATIVNÍ BUDOVA

ČÁST DOKUMENTACE
E.2.6. ZTI, VNITŘNÍ PLYNOVOD, POŽÁRNÍ VODOVOD

DOKUMENT
PŮDORYS 2.NP - SOCIÁLNÍ ZÁZEMÍ + DENNÍ MÍSTNOST

ZPRACOVATEL ČÁSTI PD
Dagmar Stiborová
Náměstí Antonie Bejdové 1792/6
Ostrava - Poruba 708 00

DATUM	05.-07. 2021
ZAKÁZKA č.	PK 21 03
FORMÁT	2 x A4
STUPEŇ PD	**DSP+PDPS**
PARÉ	
MĚŘÍTKO	**1:50**
ČÍSLO DOKUMENTU	**E.2.6-108**