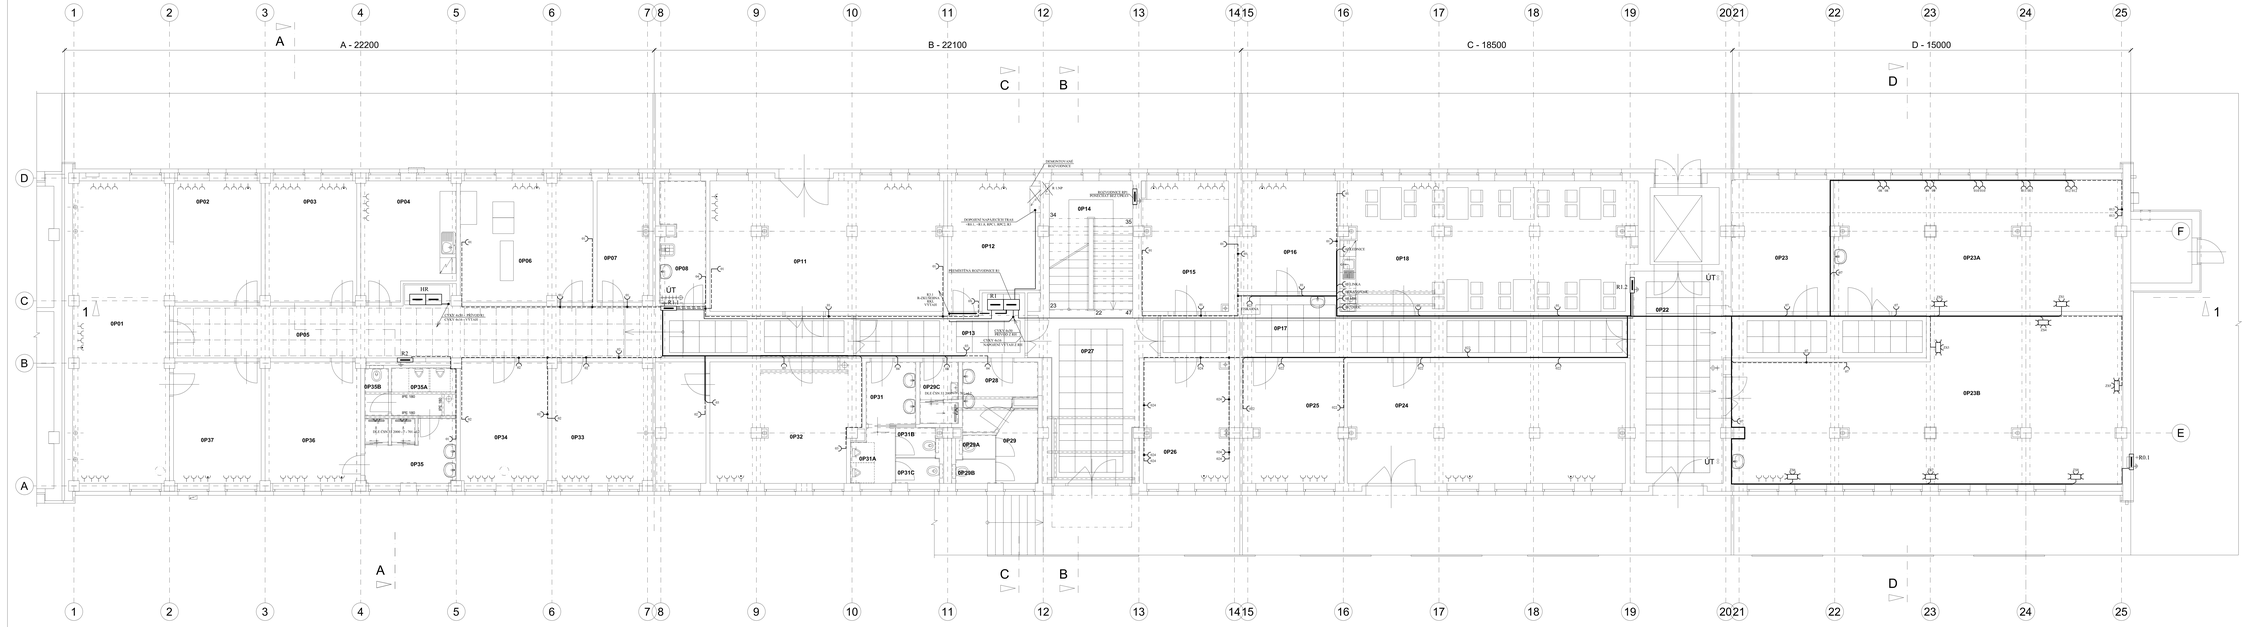

LEGENDA MÍSTNOSTÍ 1.NP

č.m. SAP	účel místnosti	plocha m²
0P01	KABELOVÝ ODDĚL	41,61
0P02	KANCELÁŘ IZOLÁTOR	19,08
0P03	KANCELÁŘ VPS	15,76
0P04	KUCHYŇKA	14,77
0P05	CHODBA	49,59
0P06	KABELOVÉ ZÁVĚRY	22,85
0P07	ŠATNA ŽENY	8,91
0P08	ÚKLIDOVÁ KOMORA	7,90
0P11	STROJNÍ OLNA	44,03
0P12	SKLAD ŠIJET	17,22
0P13	CHODBA	10,17
0P14	SCHODIŠTĚ PROSTOR	15,20
0P15	KANCELÁŘ	16,72
0P16	KANCELÁŘ	15,50
0P17	CHODBA	30,96
0P18	JÍDELNA	53,65
0P22	CHODBA	46,16
0P23	SKLAD NÁŘADÍ	51,10
0P23A	ELEKTRODÍLNA	53,30
0P23B	ZAMĚSTNANCŮ OLNA	80,19
0P24	SKLAD OEO	47,10

č.m. SAP	účel místnosti	plocha m²
0P25	KANCELÁŘ VM	17,51
0P26	KANCELÁŘ M	16,25
0P27	VSTUPNÍ CHODBA	24,67
0P28	UMÝVÁRNA - Ž	4,57
0P29	WC CHODBA - Ž	6,70
0P29A	WC KABINA - Ž	1,23
0P29B	WC KABINA - Ž	1,26
0P29C	SPRCHA	3,50
0P31	UMÝVÁRNA - M	4,50
0P31A	PRÍCHOD - M	5,59
0P31B	WC KABINA - M	1,63
0P31C	WC KABINA - M	1,43
0P32	KANCELÁŘ	24,74
0P33	SKLAD OPO	26,60
0P34	SKLAD HSM	15,11
0P35	UMÝVÁRNA+SPRCHY - M	8,23
0P35A	PRÍCHOD - M	4,41
0P35B	WC KABINA - M	1,50
0P36	KANCELÁŘ	16,34
0P37	KANCELÁŘ	15,11

LEGENDA ZNAČEK

- DVOJZÁSUVKA ZÁSUVKA 16A/230V
- DVOJZÁSUVKA ZÁSUVKA 16A/230V S PŘEPĚŤOVOU OCHRANOU
- ZÁSUVKOVÁ SKŘÍŇ

Poznámka :

Vnitřní elektroinstalace bude řešena silovými celoplastovými kabely typové řady
CYKY a vnější CYA zelenožlutá barvy „jistě budou uloženy pevně pod omítkou a v podhledech
a na povrchu.

Závěrkové vývody v parapetních žlabech ponechat bez úprav.

Napěťová soustava 3 PEN stř. 50 Hz , 400 V / 230 V / TN - C

Napěťová soustava 3 NPE stř. 50 Hz , 400 V / 230 V / TN - S

Ochrana automatickým vypnutím vadné části v síti TN od zdroje a
pospojováním v souladu s ČSN 33 20 00 - 4 - 41 ed.3 .

REV-01	DLE STAVEBNÍ ÚPRAVY	10.09.2022	STEPAN HAVEL
CONTR REVIZE	PROJEKT REVIZE	DATUM REVIZE	REVIZI KRESLIL

Soustavy systém : JTSK

Výškový systém : Bpv

± 0,000 =577,129 m.n.m. = podlaha 1.NP

ZODPOVĚDNÝ PROJEKTANT	MANAŽER PROJEKTU ING. PAVEL HRDLIČKA	PROJEKTANT HANA SAFAŘÍKOVÁ	GENERÁLNÍ PROJEKTANT (ZHOTOVITEL) PROJEKTSTUDIO Ing. PAVEL HRDLIČKA Na Rybníčku 1290/8 547 01 Náchod tel./fax: 491 421 125 mobil: 602 151 125 e-mail: projekty@projektstudio.cz IČ: 47268272 www.PROJEKTSTUDIO.cz
	KLIENTSKÝ/É PROJEKTY ING. PAVEL HRDLIČKA	VYPRACOVAL ING. LUKÁŠ SEIFERT	
	ZODPOVĚDNÝ PROJEKTANT ING. PAVEL HRDLIČKA	KONTROLOVAL MAREK SEIFERT	

INVESTOR	PROJEKTANT
Správa železnic, státní organizace, Dlážděná 1003/7, Praha - Nové Město, 110 00	MAREK SEIFERT Dr. Martínka 39 783 91 Velký Újezd/Olomouc
MÍSTO STAVBY	
Ostrava - Přívoz, ul. Skladištní, par.č. st. 1032, k.ú. Přívoz 710797	

STAVBA	DATE
Ostrava Skladištní - oprava administrativní budovy	09.07.2021
	ZAKÁZKA č.
	PR-21-000000
	FORMÁT
	A1 / A4
OBJEKT / SKUPINA OBJ.	FÁZE
SO 01 - ADMINISTRATIVNÍ BUDOVA	**P - PROVÁDĚCÍ**
STUPEŇ DOKUMENTACE	MĚŘÍTKO
E.2.10 - UMĚLÉ OSVĚTLENÍ A VNITŘNÍ SILNOPROUDÉ ROZVODY	**1:50**
NÁZEV VÝKRESU	ČÍSLO VÝKRESU
ELEKTROINSTALACE 1.NP	**E.2.10-105**