


3NPE ~ 50 Hz, 400/230V, TN-C-S  
L1, L2, L3 jím: 32A lkm: 10kA

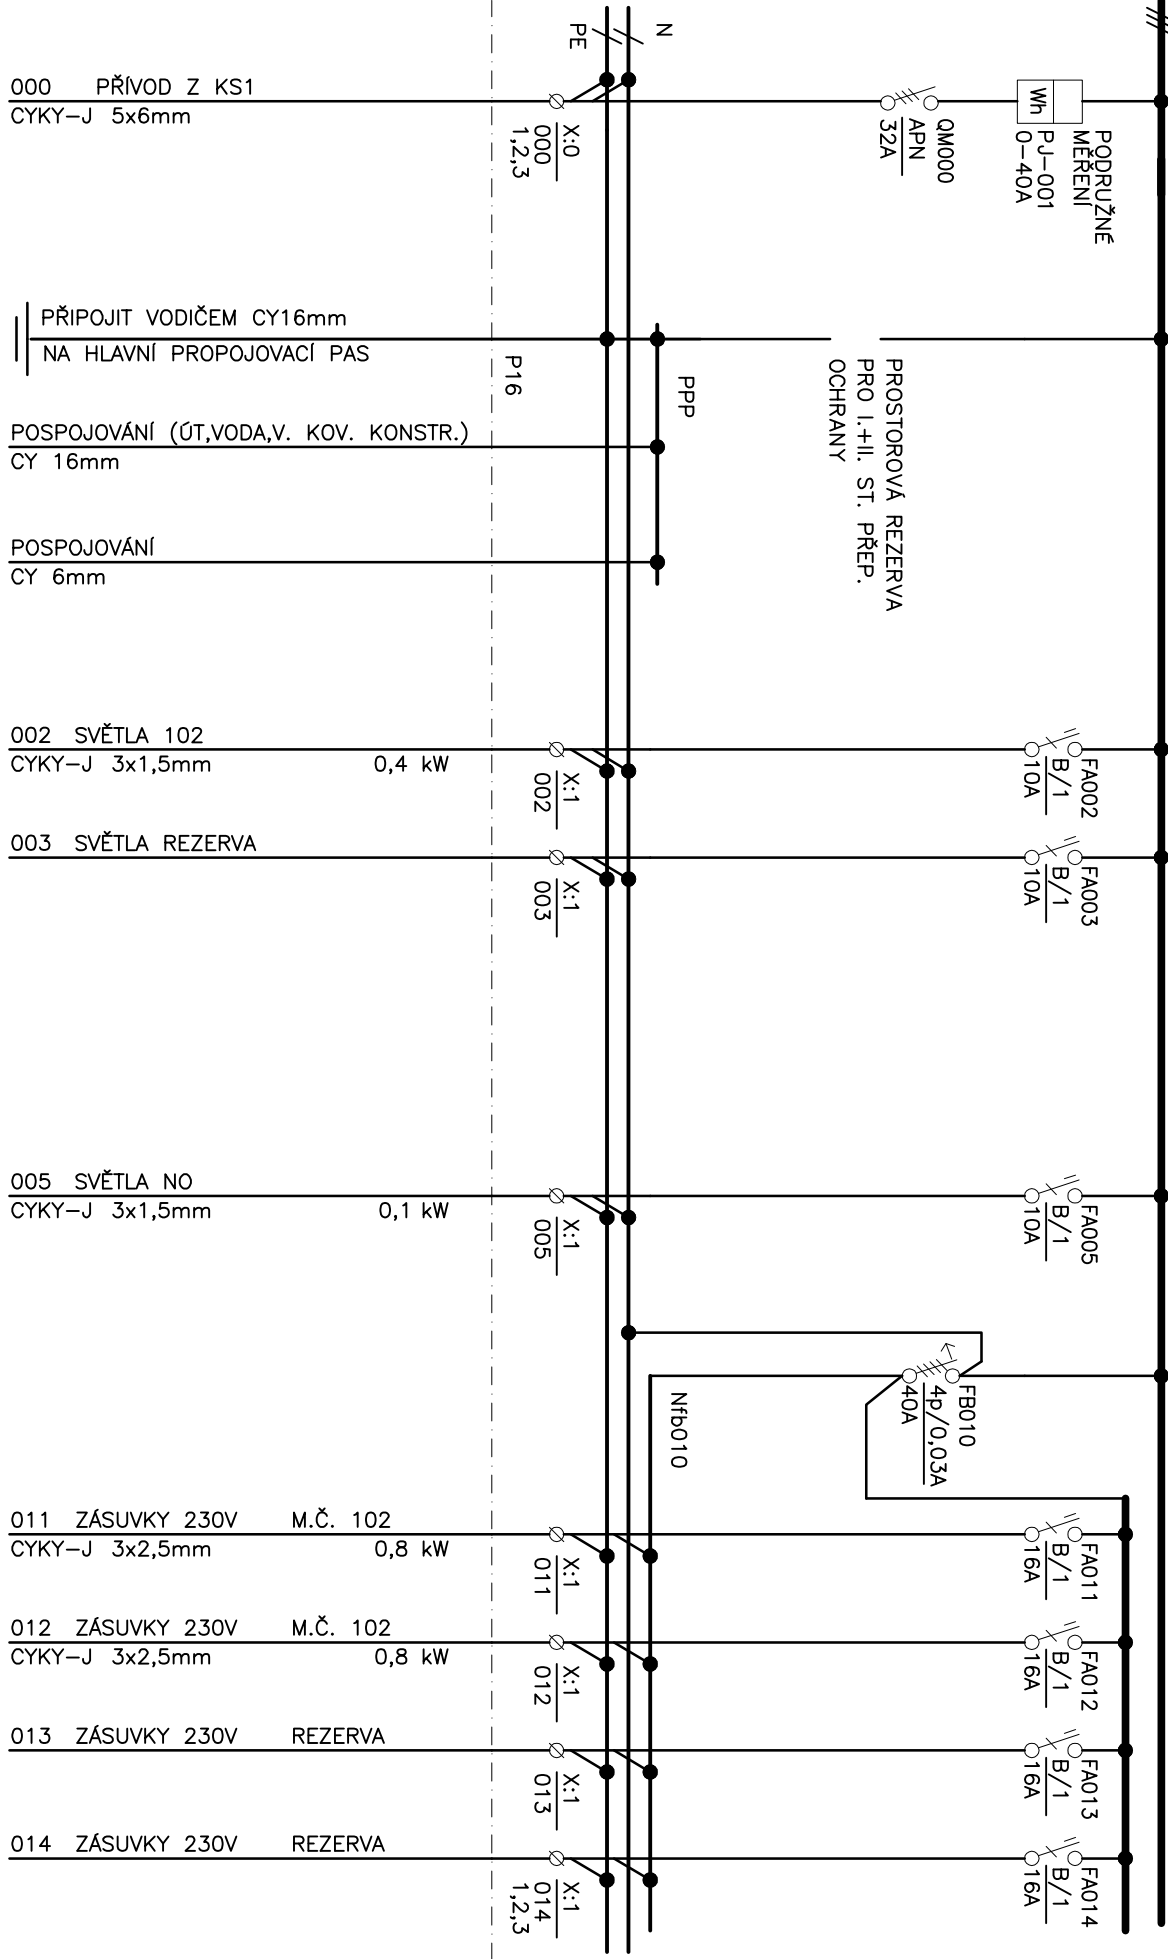

AKCE

Optimalizace budov zastávek na trati 317  
S001 - Kozmice ON - oprava budovy zastávky

Název výkresu

ROZVADĚČ R1

Výkres :

3.6.05

Líst :

2

Lístů :

3