


PODÉLNÝ ŘEZ - NOVÝ STAV
M 1:50

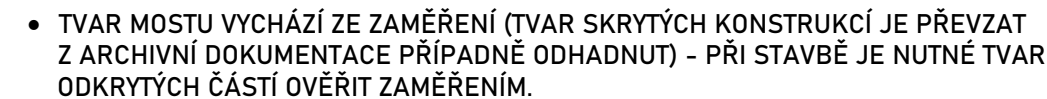

Správa železnic, státní organizace
Dlážděná 1003/7, 110 00 Praha 1-Nové Město
Organizační složka: Oblastní ředitelství Brno
Kounicova 688/26, 611 43 Brno

Oprava mostních objektů na trati Retz (ÖBB) (část) - Kolín (mimo)

- 6 SANAČNÍ OMÍTKA NA SVISLÉ PLOCHY TL. 10 mm-CELOPLOŠNĚ I LOKÁLNĚ;
- 7 SANAČNÍ OMÍTKA PODHLEDŮ TL. 30 mm -CELOPLOŠNĚ;
- 8 OCHRANNÁ STĚRKA Z POLYMERCEMENTOVÉ MALTY TL. 3 mm-CELOPLOŠNĚ.
- 9 TENKOVrstvÝ ZAVÍRACÍ A SJEDNOCUJÍCÍ NÁTĚR-CELOPLOŠNĚ.
- 10 VLEPENÍ PRUTŮ VÝZTUŽE DO VÝVRTŮ Z LÍCE OPĚR (PODCHYCENÍ ULOŽNÝCH KOLEJNIC A SEPnutí ULOŽNĚHO PRAHU).

TÚ 1201 Retz (ÖBB) (část) - Kolín (mimo)

DÚ 06 Znojmo - Olbramkostel

Zodp. projektant stavby:

Ing. Juraj Figuli

Figuli

Zodp. projektant objektu:

Ing. Juraj Figuli

Vypracoval:

Ing. Juraj Figuli

Kontroloval:

Ing. Martin Major

Major

Kraj: Jihomoravský

K.ú.: Citonice

Objednatel: Správa železnic, s. o., OŘ Brno, Kounicova 26, 611 43 Brno

Objekt:

SO 02 Oprava mostu v km 109,184 na trati Retz - Kolín

Podobjekt: 02.2 Železniční most

Název přílohy:

PODÉLNÝ ŘEZ - NOVÝ STAV

Souřadnicový systém: S-JTSK

Výškový systém: Bpv

Zhotovitel PD:

F-PROJEKT

DOPRAVNÍ STAVBY

F-PROJEKT-DOPRAVNÍ STAVBY s.r.o.

Janačkova 4642/5d

79601 Prostějov

Datum:

září 2022

Stupeň:

DSP

Číslo zakázky:

09-9162

Měřítko:

1:50

Část PD:

Číslo přílohy:

D.2.1

04