



POHLED ZPRAVA M 1:50

◀ RETZ KOLÍN ▶

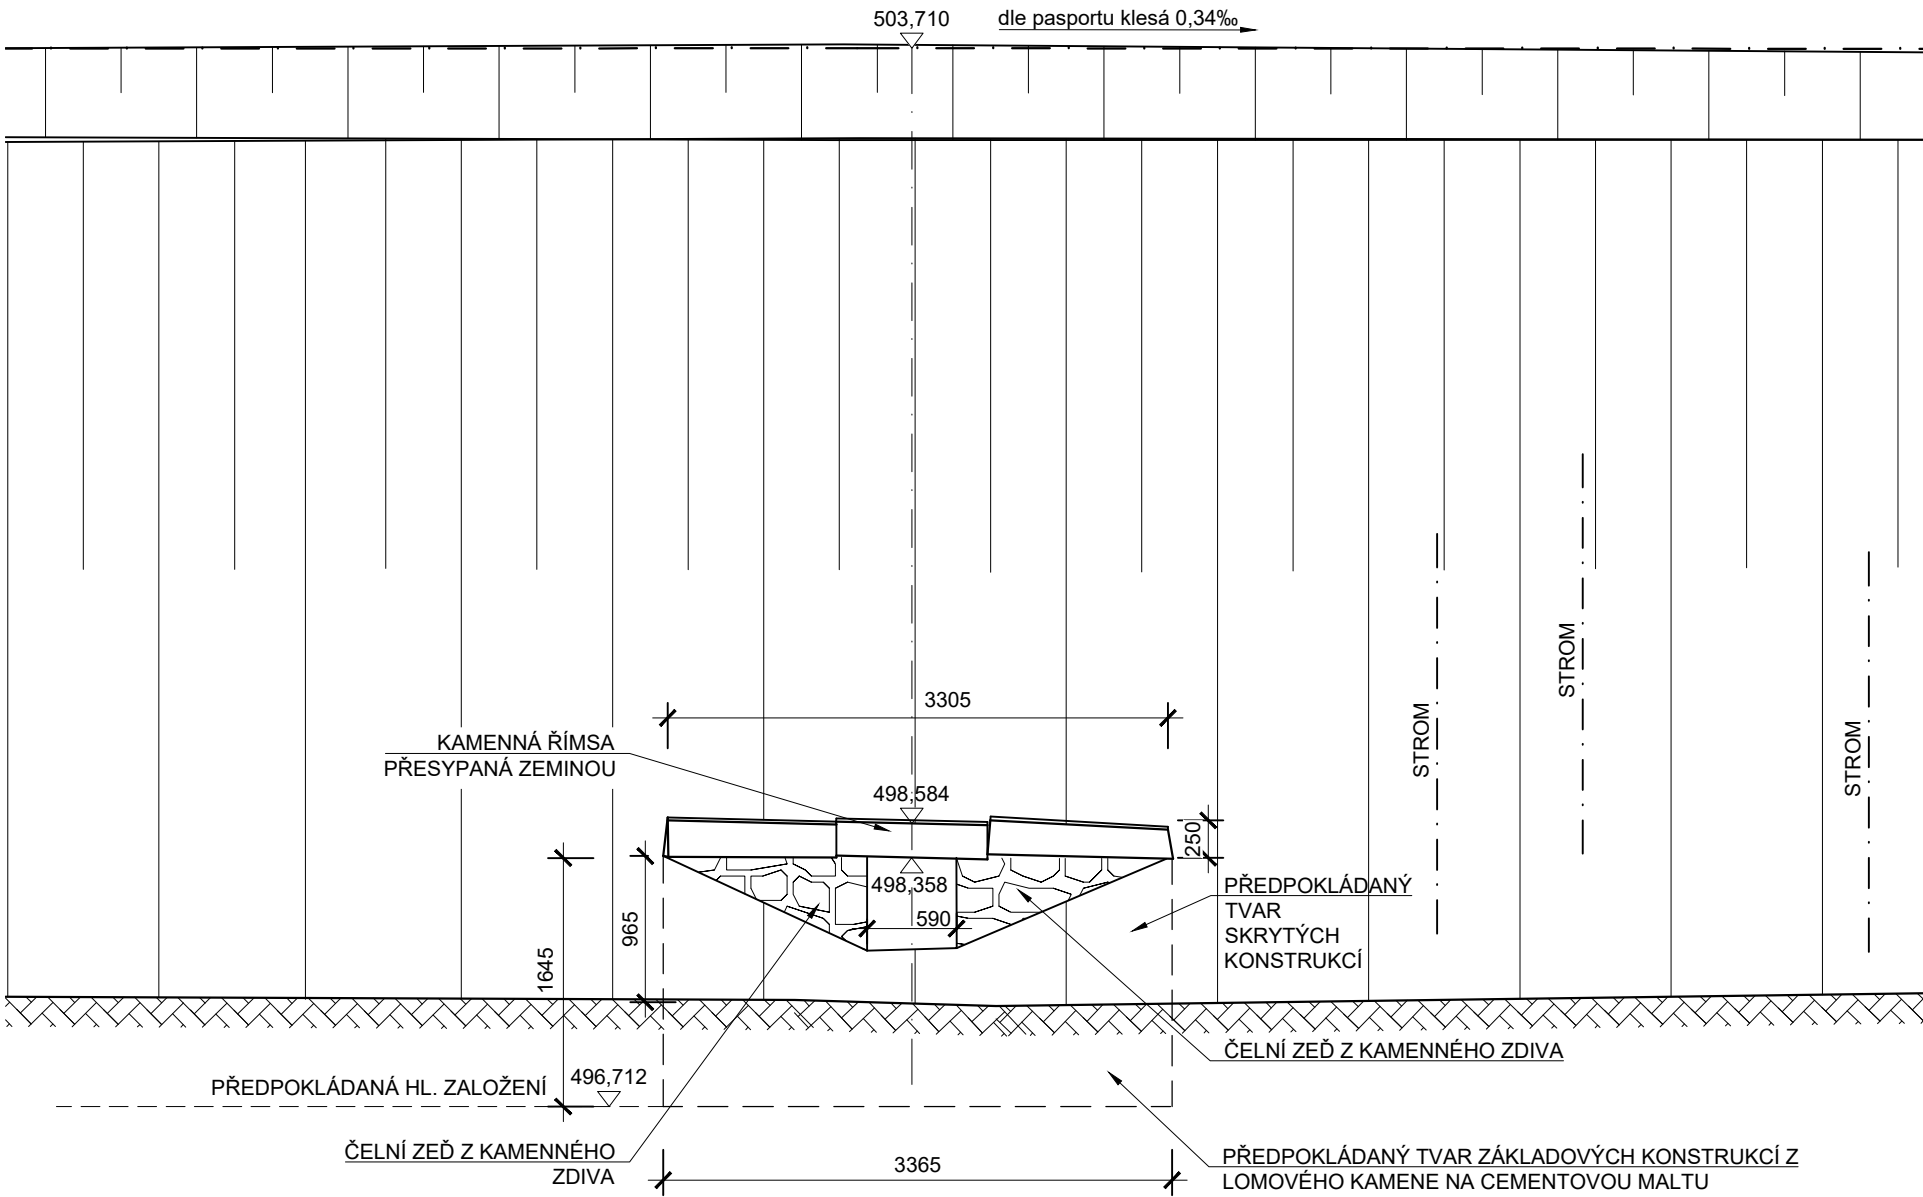

POHLED ZLEVA M 1:50

◀ KOLÍN RETZ ▶

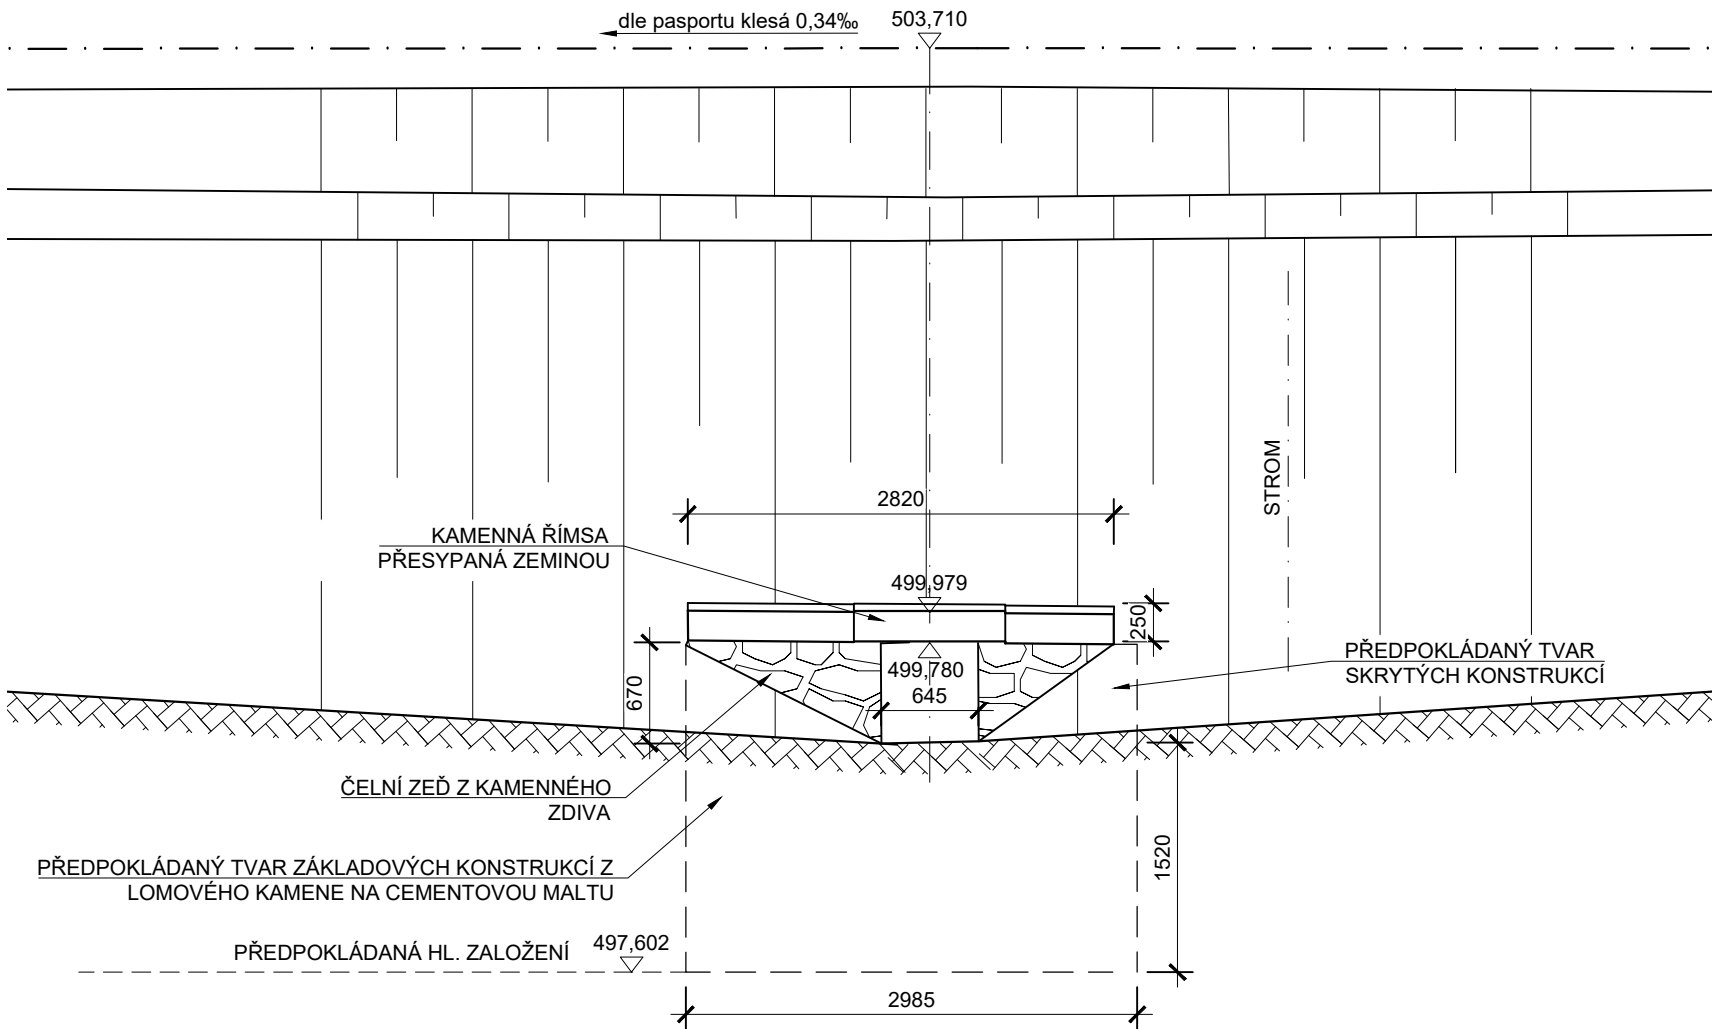

SOUŘADNICOVÝ SYSTÉM: S-JTSK
VÝŠKOVÝ SYSTÉM: Bpv

STAVBA: Oprava propustku v km 164,666 na trati Retz - Kolín				
OBJEDNATEL:  Správa železnic, s.o. Oblastní ředitelství Brno Kounicova 26 611 43 Brno				
 dipont		DIPONT s.r.o., projektová a inženýrská činnost Klíšská 1432/18, 400 01 Ústí nad Labem, CZ E: dipont@dipont.cz T: 00420 475 201 724		Zakázka: D22005 Datum: 11/2022
ODP. PROJEKTANT STAVBY	VYPRACOVAL	TECHNICKÁ KONTROLA	Účel PD:	DSP
ING. MARTIN PLŠEK	ING. SYLVIE PÍCHOVÁ	ING. PETR NOVÁK	Měřítko:	1:50
			Formát:	4xA4
STAVBA: Oprava propustku v km 164,666 na trati Retz - Kolín			Část: D.2.1.4	Paré:
PŘÍLOHA: STÁVAJÍCÍ STAV - POHLEDY			Příloha: 3	