

PŘÍČNÝ ŘEZ ZA MOSTEM


M 1:50



SPRÁVA
ŽELEZNIC

Správa železnic, státní organizace
Dlážděná 1003/7, 110 00 Praha 1-Nové Město
Organizační složka: Oblastní ředitelství Brno
Kounicova 688/26, 611 43 Brno

Oprava mostních objektů na trati Retz (ÖBB) (část) - Kolín (mimo)

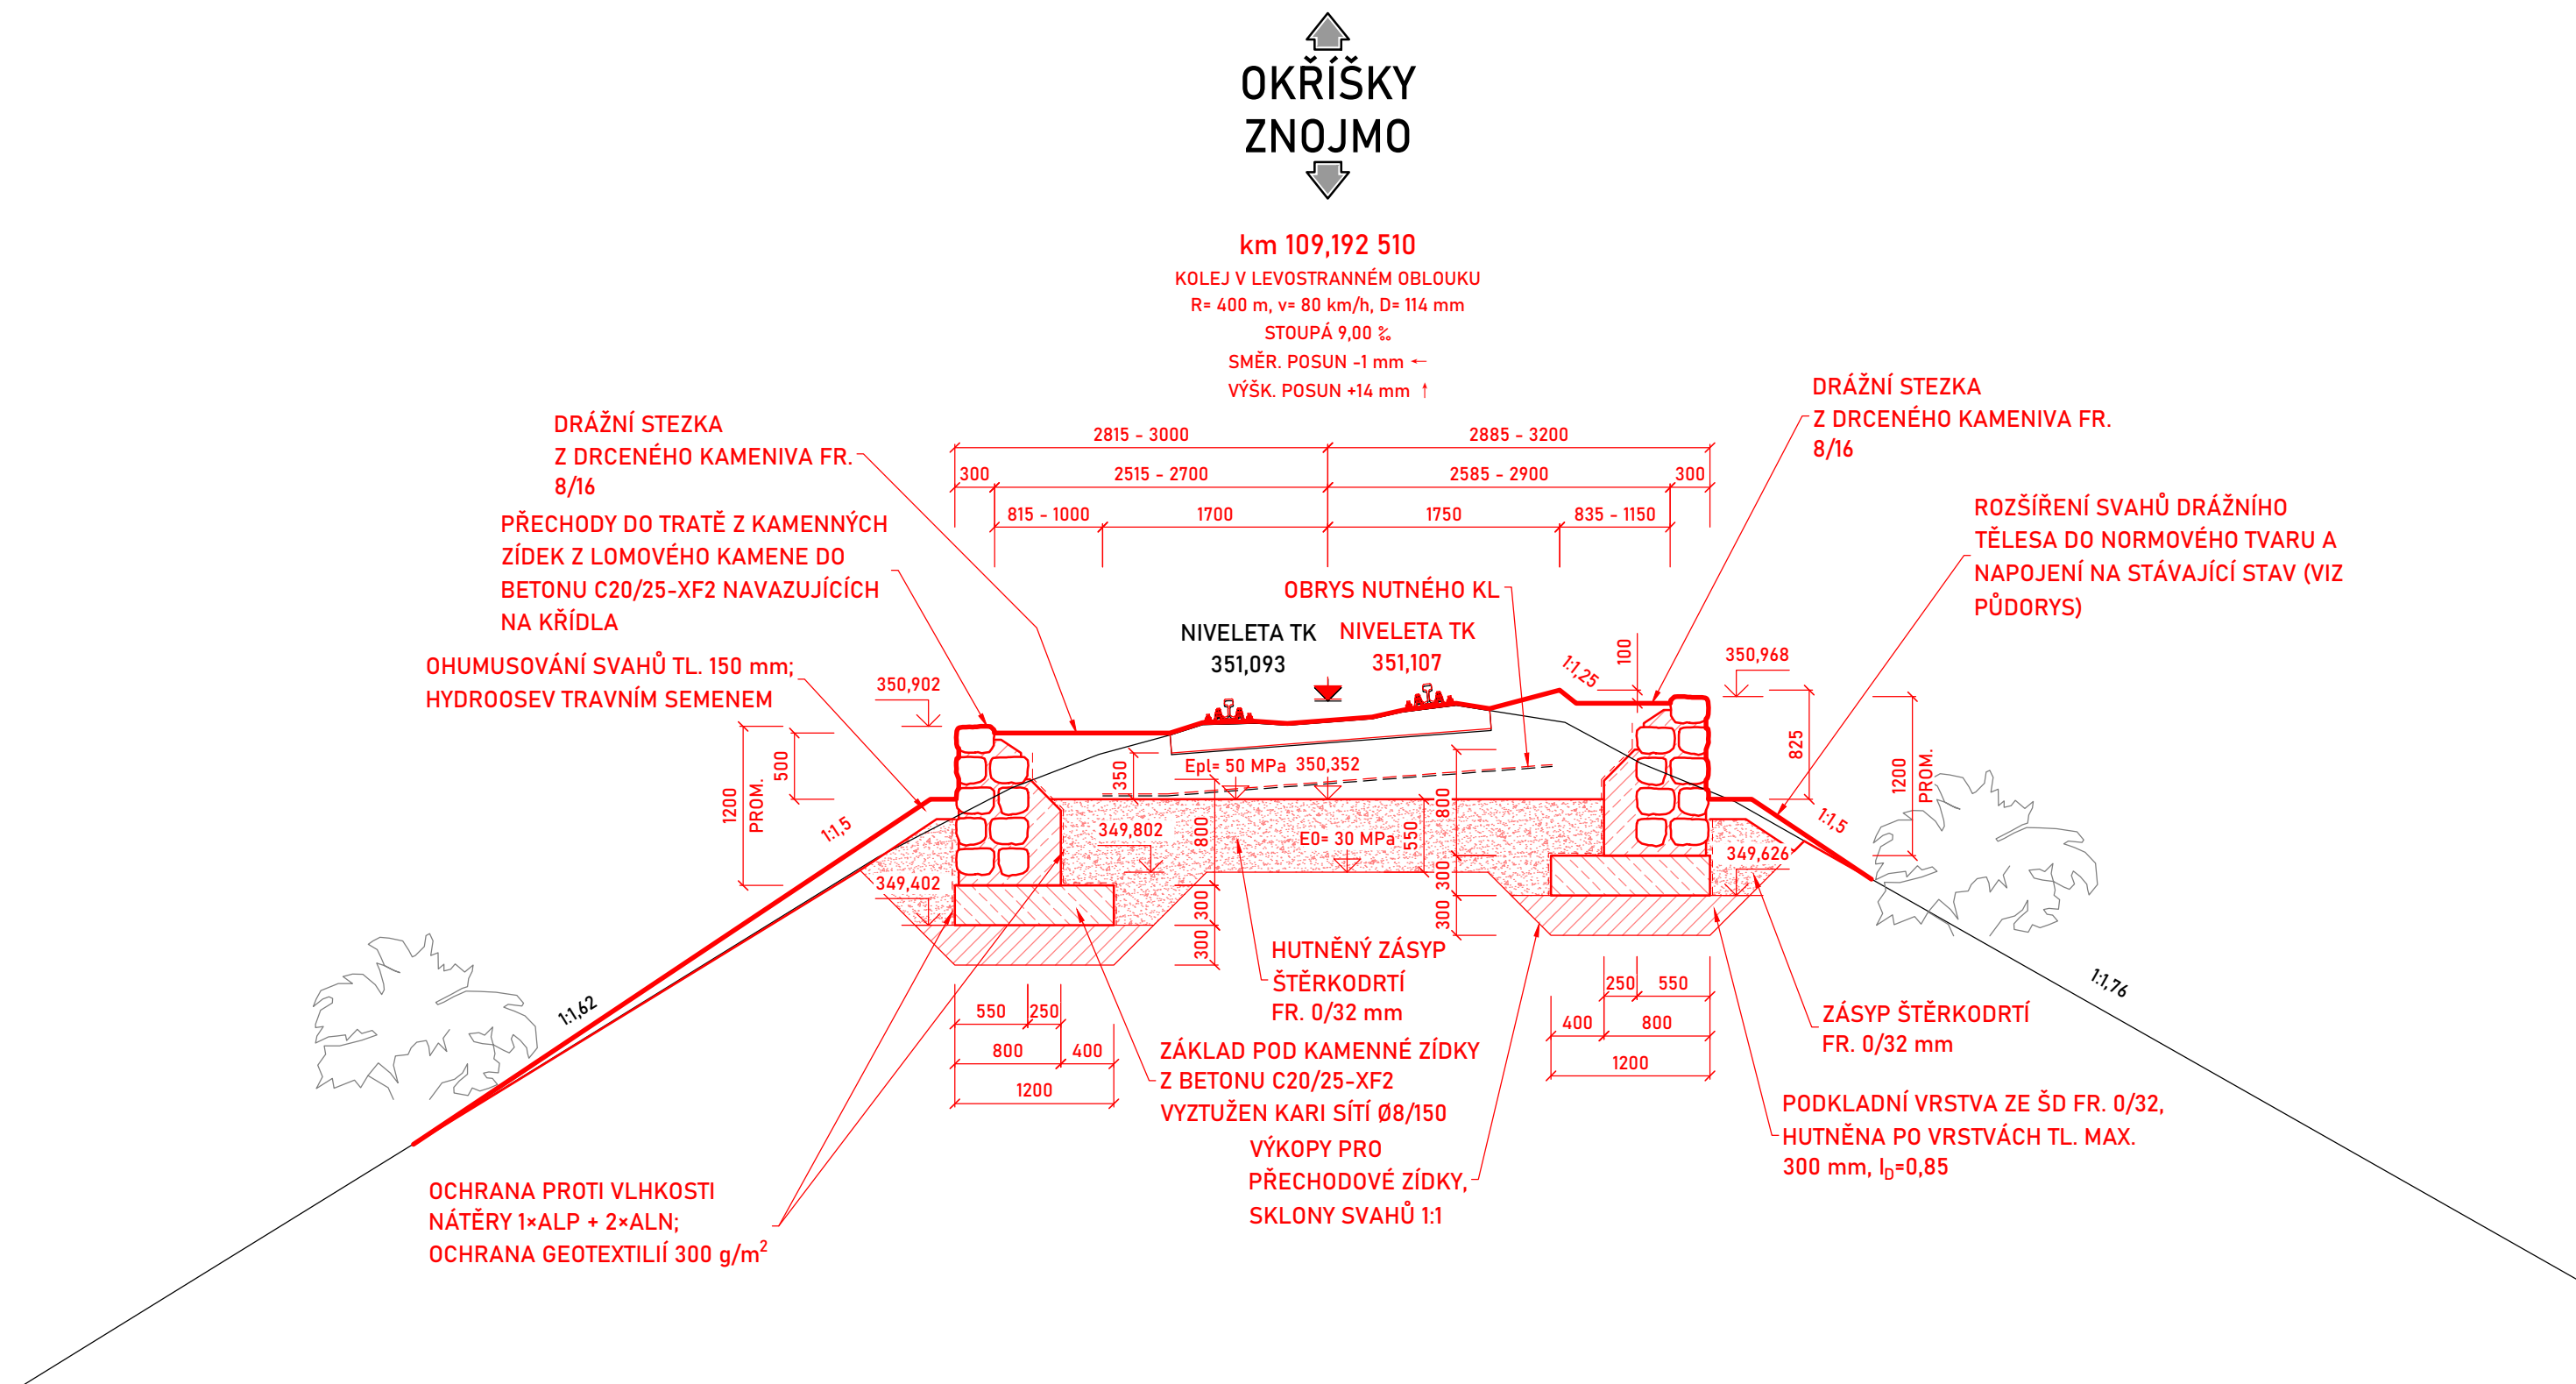

Souřadnicový systém: S-JTSK
Výškový systém: Bpv

Zodp. projektant stavby:	Ing. Juraj Figuli	 <p>F-PROJEKT DOPRAVNÍ STAVBY</p> <p>F-PROJEKT-DOPRAVNÍ STAVBY s.r.o. Janačkova 4642/5d 79601 Prostějov</p>	<p>Zhotovitel PD:</p>
Zodp. projektant objektu:	Ing. Juraj Figuli		
Vypracoval:	Ing. Juraj Figuli		
Kontroloval:	Ing. Martin Major		
Kraj: Jihomoravský	K.ú.: Citonice		
Objednatel: Správa železnic, s. o., OŘ Brno, Kounicova 26, 611 43 Brno		<p>Datum:</p>	<p>září 2022</p>
Objekt:			
SO 02 Oprava mostu v km 109,184 na trati Retz - Kolín			
Podobjekt: 02.2 Železniční most			
Název přílohy:		<p>Stupeň:</p>	<p>DSP</p>
<p>PŘÍČNÝ ŘEZ ZA MOSTEM</p>		<p>Číslo zakázky:</p>	<p>09-9162</p>
		<p>Měřítko:</p>	<p>1:50</p>
		<p>Část PD:</p>	<p>Číslo přílohy:</p>
		<p>D.2.1</p>	<p>07</p>