


KOORDINAČNÍ SITUACE STAVBY M 1:500

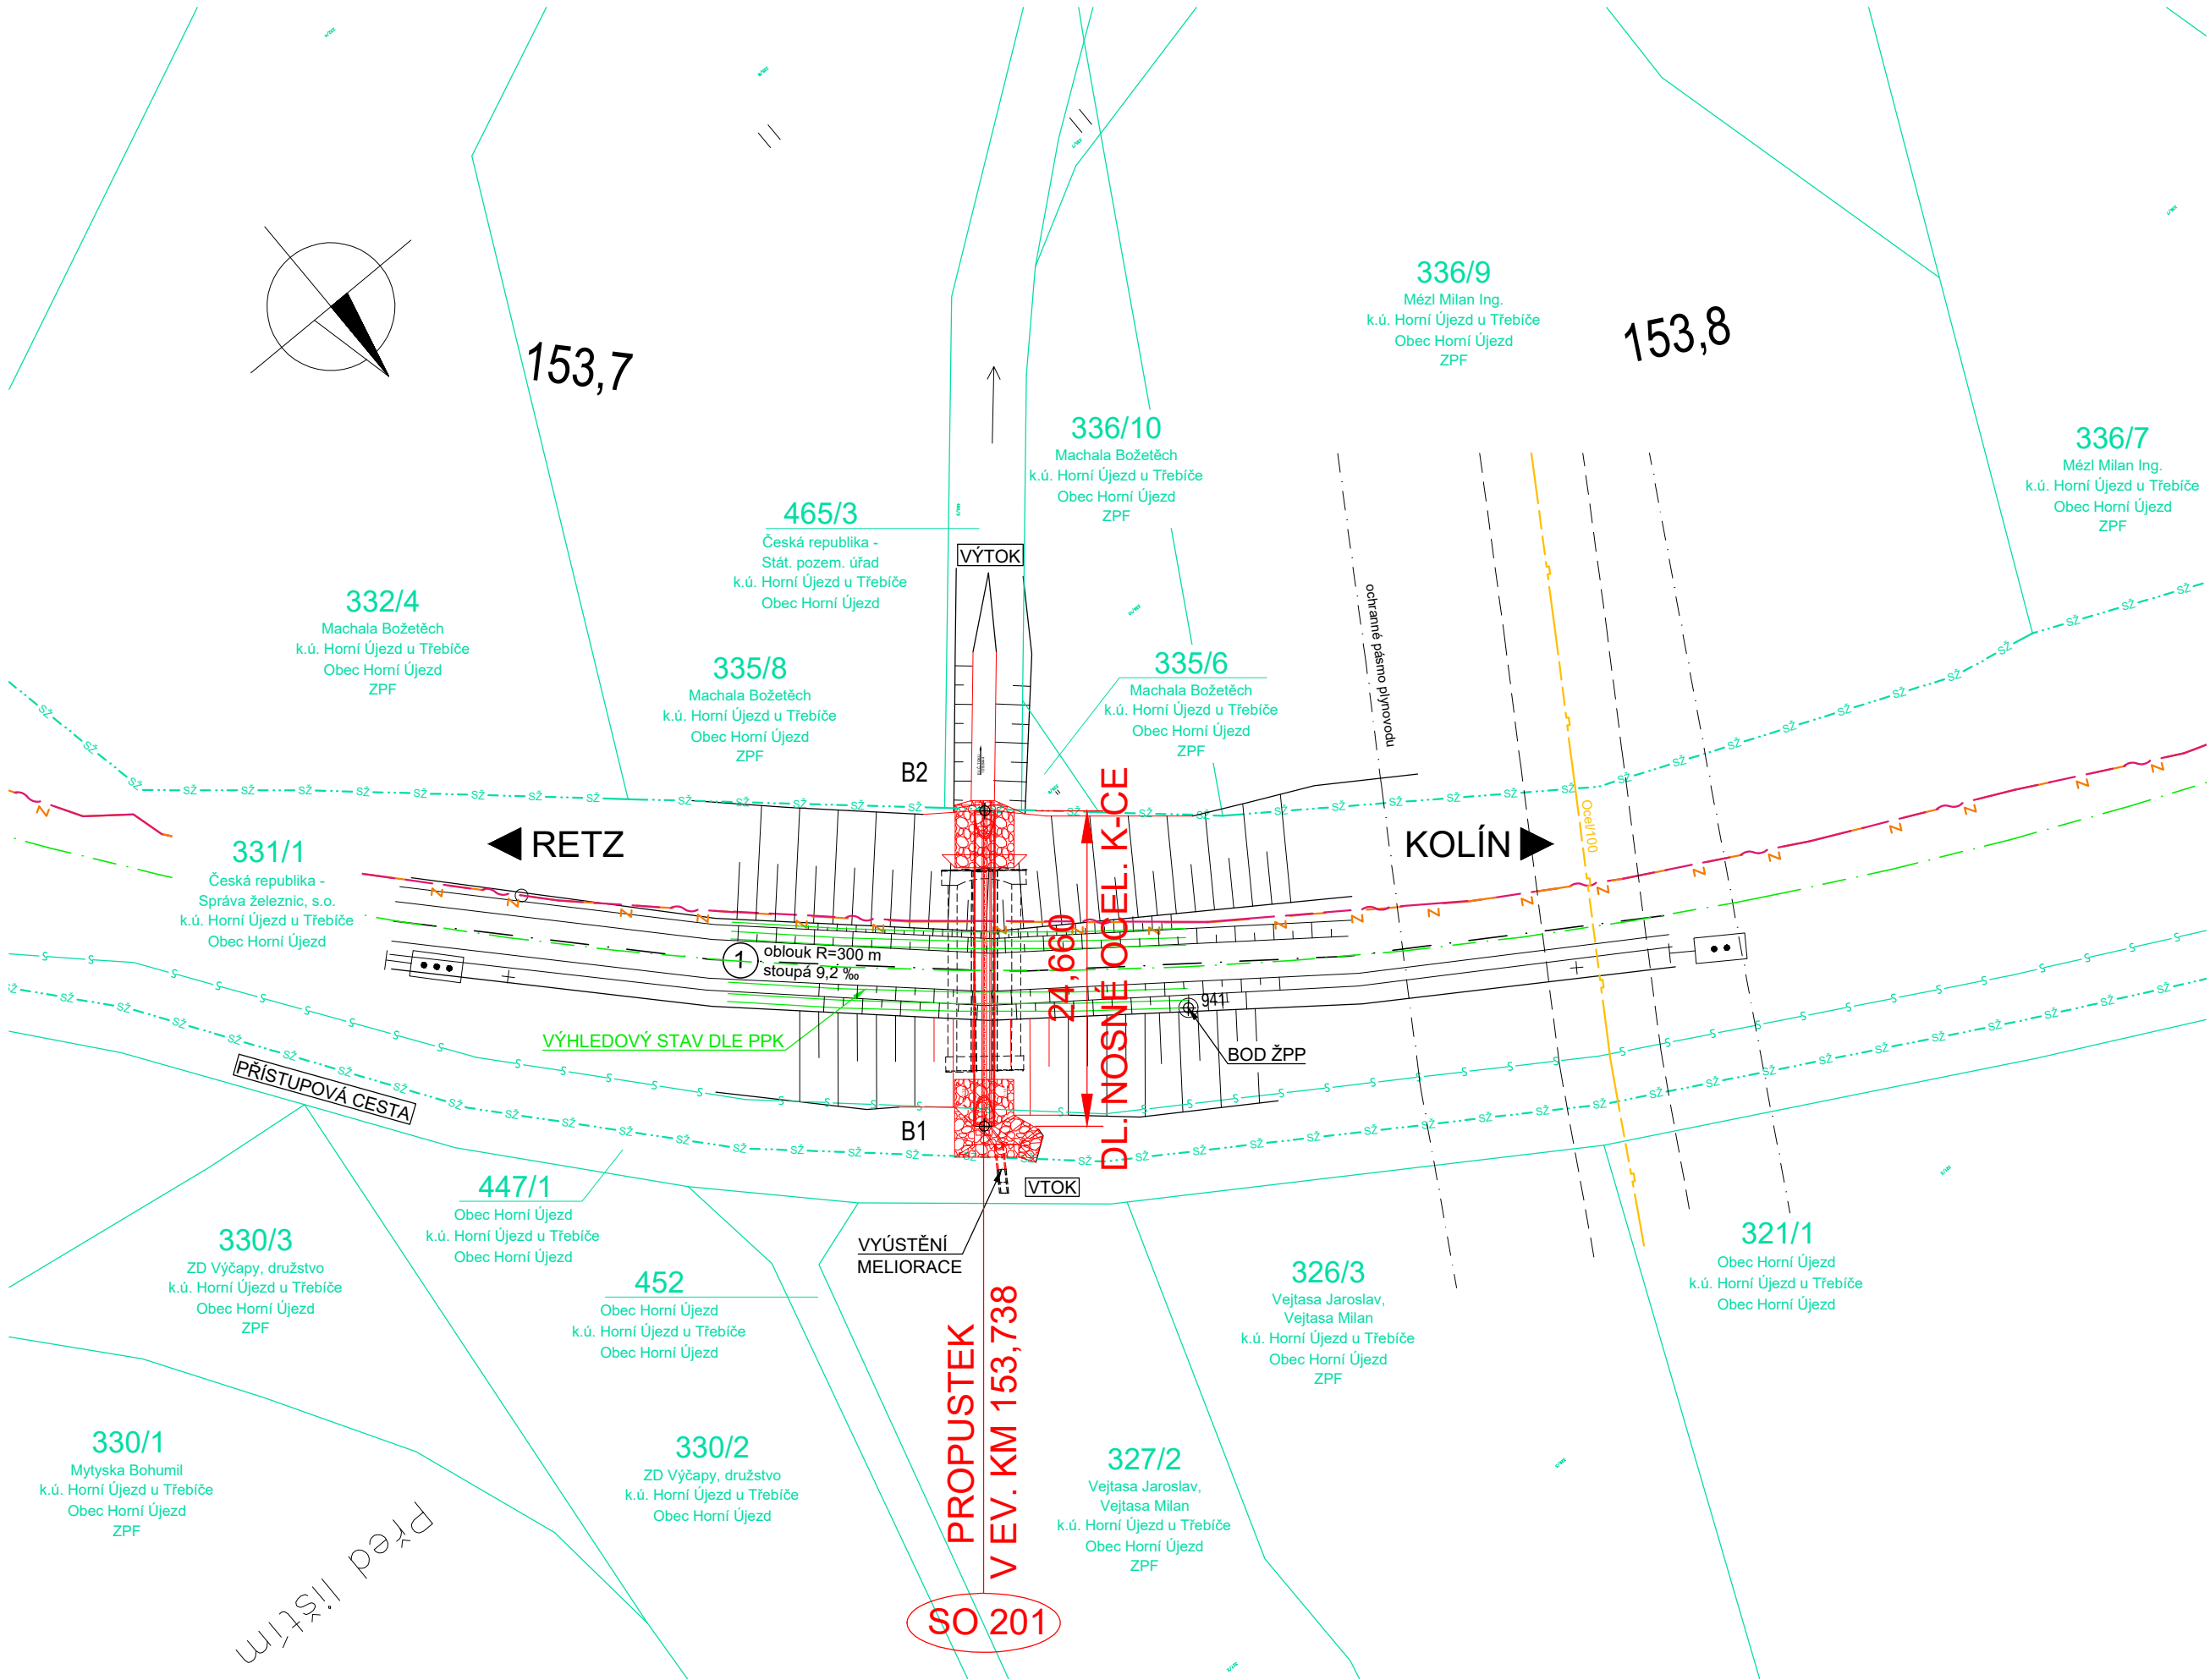

LEGENDA ČAR

- KATASTR - HRANICE
- KATASTR - SLUČKY (VNITŘNÍ KRESBA)
- KATASTR - HRANICE POZEMKŮ SŽ, s.o.

LEGENDA INŽENÝRSKÝCH SÍTÍ

- SDĚLOVACÍ POHOZOVÝ KABEL 5xn - ČD TELEMATIKA, a.s.
- ZABEZPEČOVACÍ KABEL - SŽ, s.o. SSZT JIHLAVA
- PLYNOVOD VTL Ø100 - GAS NET, s.r.o.

IDENTIFIKAČNÍ ÚDAJE STAVBY:

Kraj: KRAJ VYSOČINA
Okres: TŘEBÍČ
Obec: HORNÍ ÚJEZD [590 649]
Katastrální území: HORNÍ ÚJEZD U TŘEBÍČE [644 528]

OBJEKTY STAVBY:

- SO 201 Propustek v km 153,738


POZNÁMKA:

- ZAMĚŘENÍ ÚZEMÍ DODAL ING. JIŘÍ MLEJNECKÝ (04/2022)
- JEDNÁ SE O JEDNOKOLEJNOU NEELEKTRIZOVANOU TRATĚ, KOLEJ JE STYKOVANÁ
- PŘEKÁŽKA: OBČASNÁ VODOTEČ
- V MÍSTĚ STAVBY SE NACHÁZEJÍ INŽENÝRSKÁ ZAŘÍZENÍ

VYTYČENÍ

Č.BODU	Y	X	POPIS
B1	654650,991	1159819,624	VTOK
B2	654666,757	1159838,579	VÝTOK
ŽPB 941	654669,174	1159816,555	BOD ŽP

SOUŘADNICOVÝ SYSTÉM: S-JTSK
VÝŠKOVÝ SYSTÉM: Bpv

STAVBA: Oprava propustku v km 153,738 na trati Retz - Kolín				
OBJEDNATEL:  Správa železnic, s.o. Oblastní ředitelství Brno Kounicova 26 611 43 Brno				
 dipont		DIPONT s.r.o., projektová a inženýrská činnost Klášská 1432/18, 400 01 Ústí nad Labem, CZ E: dipont@dipont.cz T: 00420 475 201 724		Zakázka: D22005 Datum: 11/2022
ODP. PROJEKTANT STAVBY	VYPRACOVAL	TECHNICKÁ KONTROLA	Účel PD:	DSP
ING. MARTIN PLŠEK	KARLA HROTKOVÁ, DiS.	ING. PETR NOVÁK	Měřítko:	1:500
STAVBA: Oprava propustku v km 153,738 na trati Retz - Kolín			Formát:	4x4
PŘÍLOHA: KOORDINAČNÍ SITUACE STAVBY			Část: C	Paré:
			Příloha: 2	