PŮDORYS M 1:100

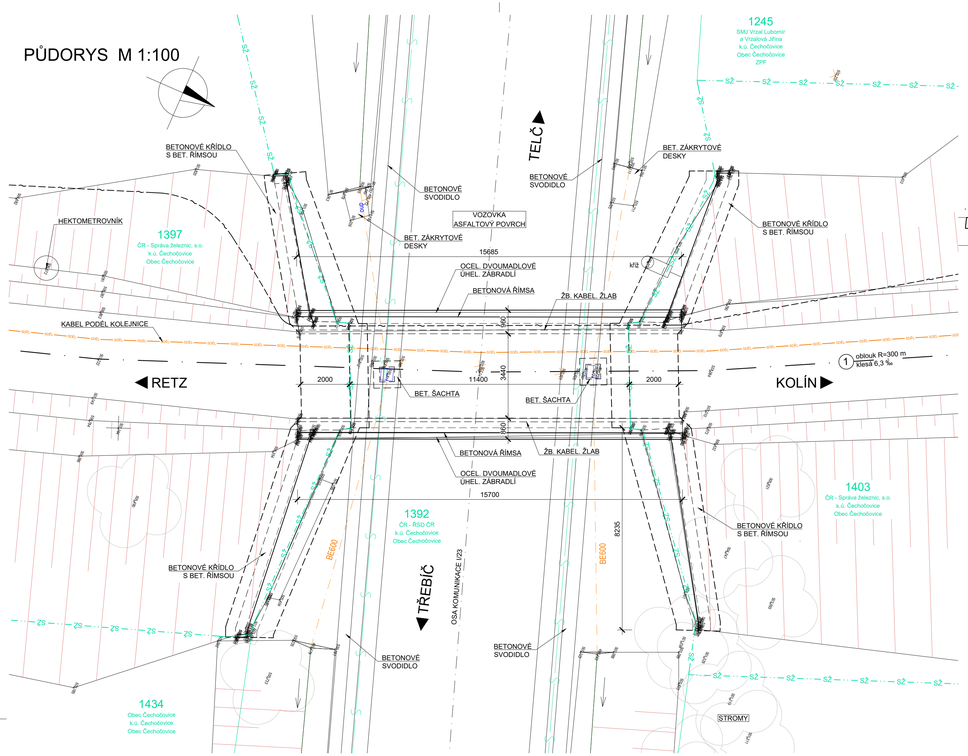

PODÉLNÝ ŘEZ M 1:50

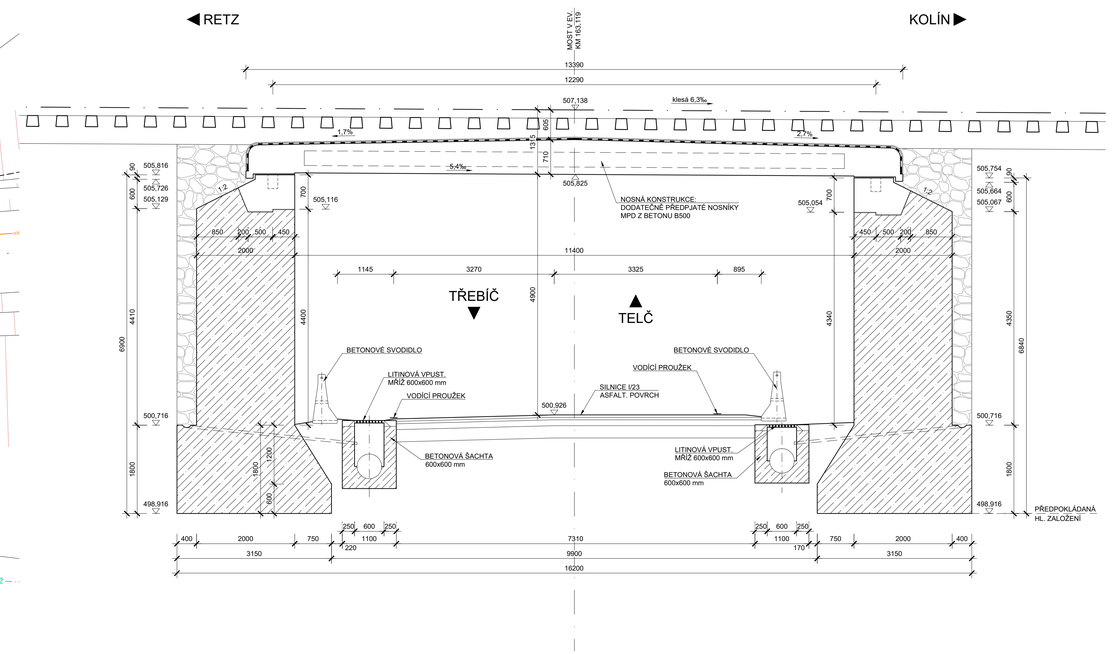

PŘÍČNÝ ŘEZ M 1:50

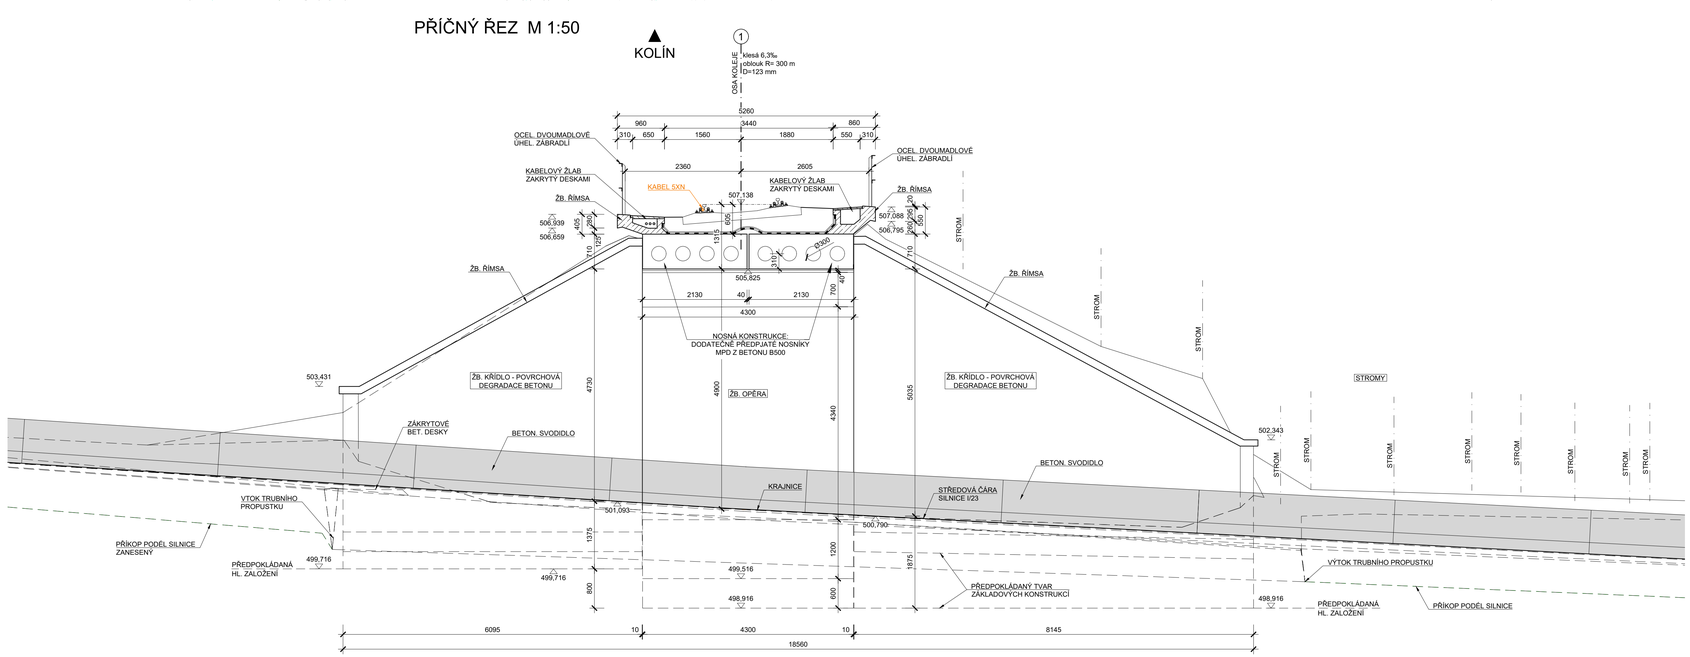

POZNÁMKA:

- STÁVAJÍCÍ STAV JE ZAKRESLEN NA ZÁKLADĚ DODANÉHO GEODETICKÉHO ZAMĚŘENÍ (Ing. Mlejnecký 06/2021), ARCHIVNÍ DOKUMENTACE Z ROKU 1960
- U TOHOTO OBJEKTU NEBYL PROVEDEN STAVEBNĚ TECHNICKÝ PRŮZKUM TLOUŠŤKY ZDIVA, DIMENZE SKRYTÝCH TVARŮ SPODNÍ STAVBY NEMUSÍ BÝT SHODNÉ SE ZAKRESLENÝM STÁVAJÍCÍM STAVEM
- JEDNÁ SE O JEDNOKOLEJNOU NEELEKTRIFIKOVANOU TRAŤ
- KOLEJ JE STYKOVANÁ
- PŘEKÁŽKA: KOMUNIKACE 1. TŘÍDY I/23
- **DLE PLATNÝCH VYJÁDŘENÍ SE V MÍSTĚ STAVBY NACHÁZEJÍ INŽENÝRSKÁ ZAŘÍZENÍ**
- **TRASY INŽENÝRSKÝCH SÍTÍ JSOU ZAKRESLENY ORIENTAČNĚ DLE DODANÝCH ZÁKRESŮ**

LEGENDA ČAR:

- KATASTR - HRANICE POZEMKŮ
- KATASTR - SLUČKY, VNITŘNÍ KRESBA
- SŽ — KATASTR - HRANICE Správy železnic, s.o.

LEGENDA STÁV. INŽENÝRSKÝCH SÍTÍ

- SDĚL — SDĚLOVACÍ VEDENÍ - kabel 5XN PODÉL KOLEJNICE - majetek Správy železnic, s.o. - ve správě ČD - Telematika, a.s. Brno
- OPTICKÝ KABEL - kabel 10XN + HDPE V BETON. ŽLABU VLEVO - majetek Správy železnic, s.o. - ve správě ČD - Telematika, a.s. Brno

SOUŘADNICOVÝ SYSTÉM: S-JTSK
VÝŠKOVÝ SYSTÉM: Bpv

STAVBA:

Oprava mostu v km 163,119 na trati Retz - Kolín

OBJEDNATEL:

Správa železnic, s.o.
Oblastní ředitelství Brno
Kounicova 26
611 43 Brno

dipont

DIPONT s.r.o. projektová a inženýrská činnost
Klíšská 1432/18 , 400 01 Ústí nad Labem, CZ
E: dipont@dipont.cz T: 00420 475 201 724

Zakázka:	Datum:
D21005	11/2021

ODP. PROJEKTANT SO	VYPRACOVAL	TECHNICKÁ KONTROLA	Účel PD:	DSP
ING. MARTIN PLŠEK	KARLA HRDTKOVÁ, DiS.	ING. PETR NOVÁK	Měřítko:	1:100, 50
			Formát:	10xA4

OBJEKT: SO 201 Most v km 163,119

Část: D.2.1.4

Paré:

PŘÍLOHA: STÁVAJÍCÍ STAV

Příloha: 2