



Oprava mostních objektů na trati Retz (ÖBB) (část) - Kolín (mimo)
SO 01 Zrušení propustku v km 103,069 na trati Retz - Kolín

PŘEHLEDNÝ VÝKRES


PŮDORYS
M 1:100

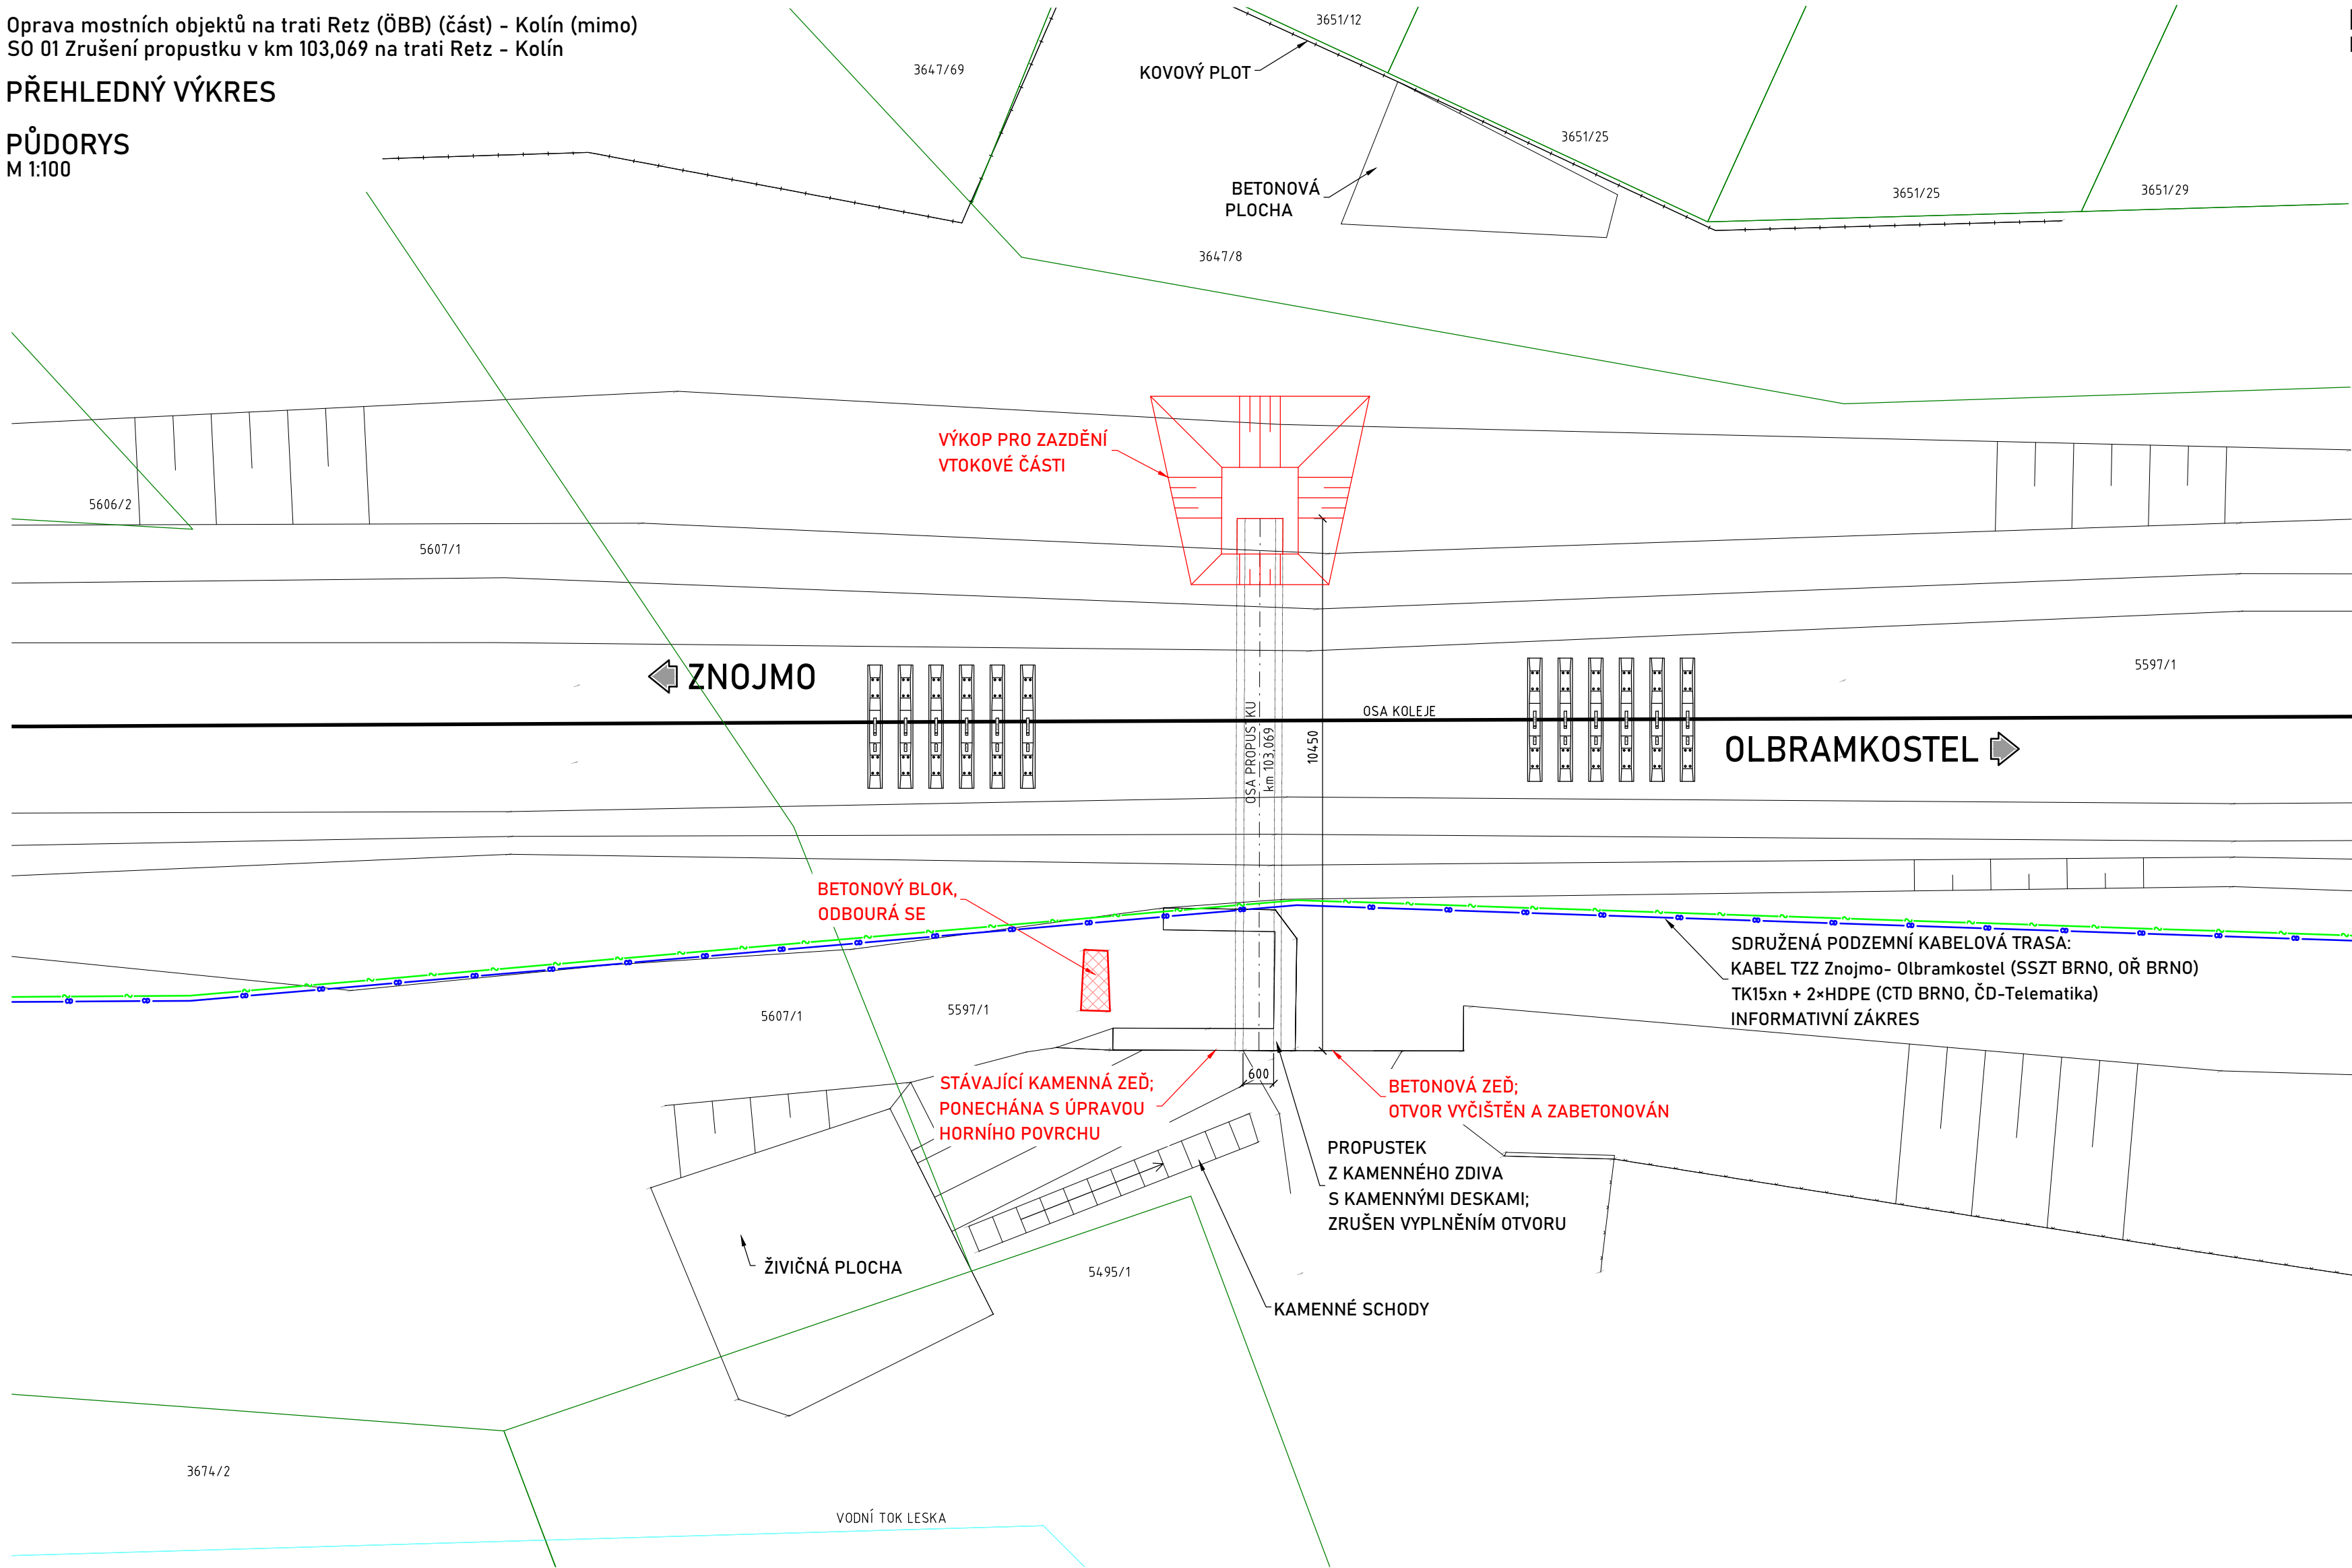


PŘÍČNÝ ŘEZ
M 1:50

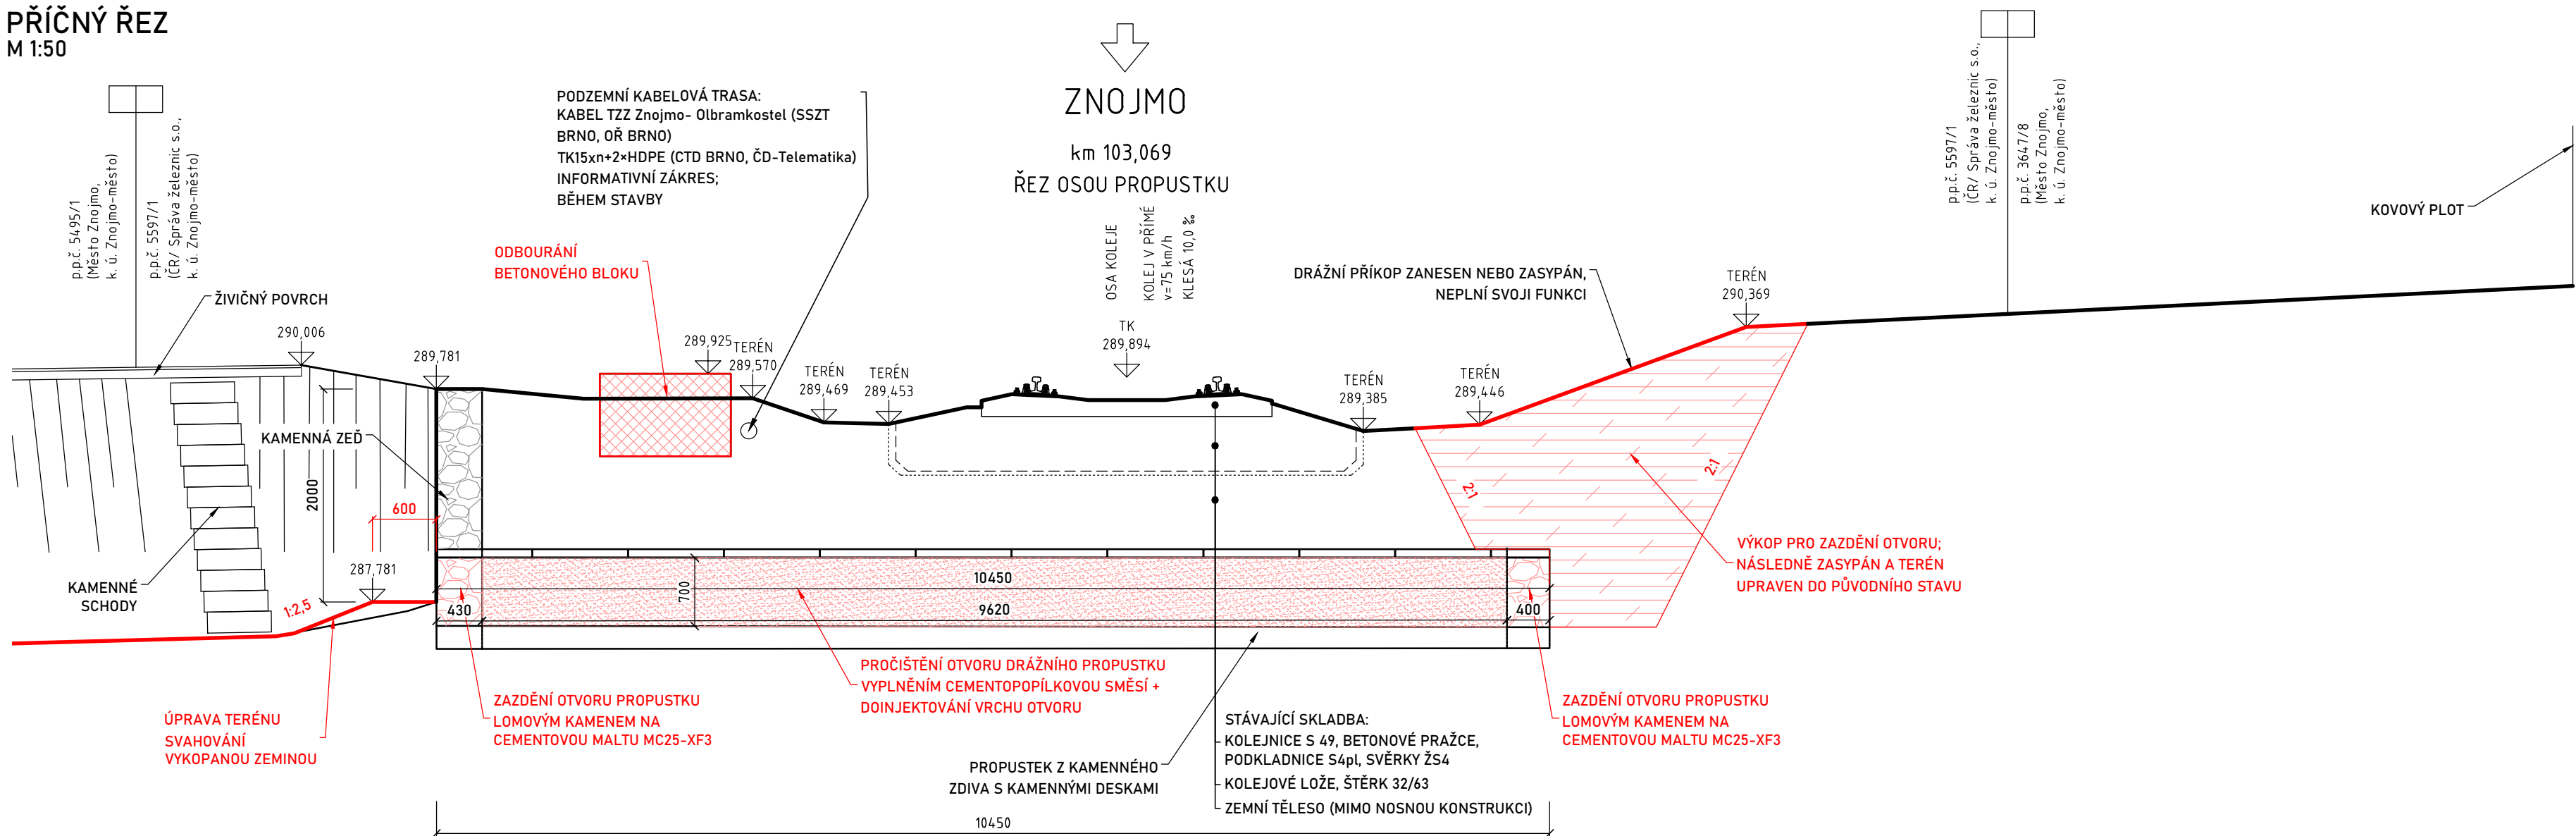

POHLED ZPRAVA
M 1:50

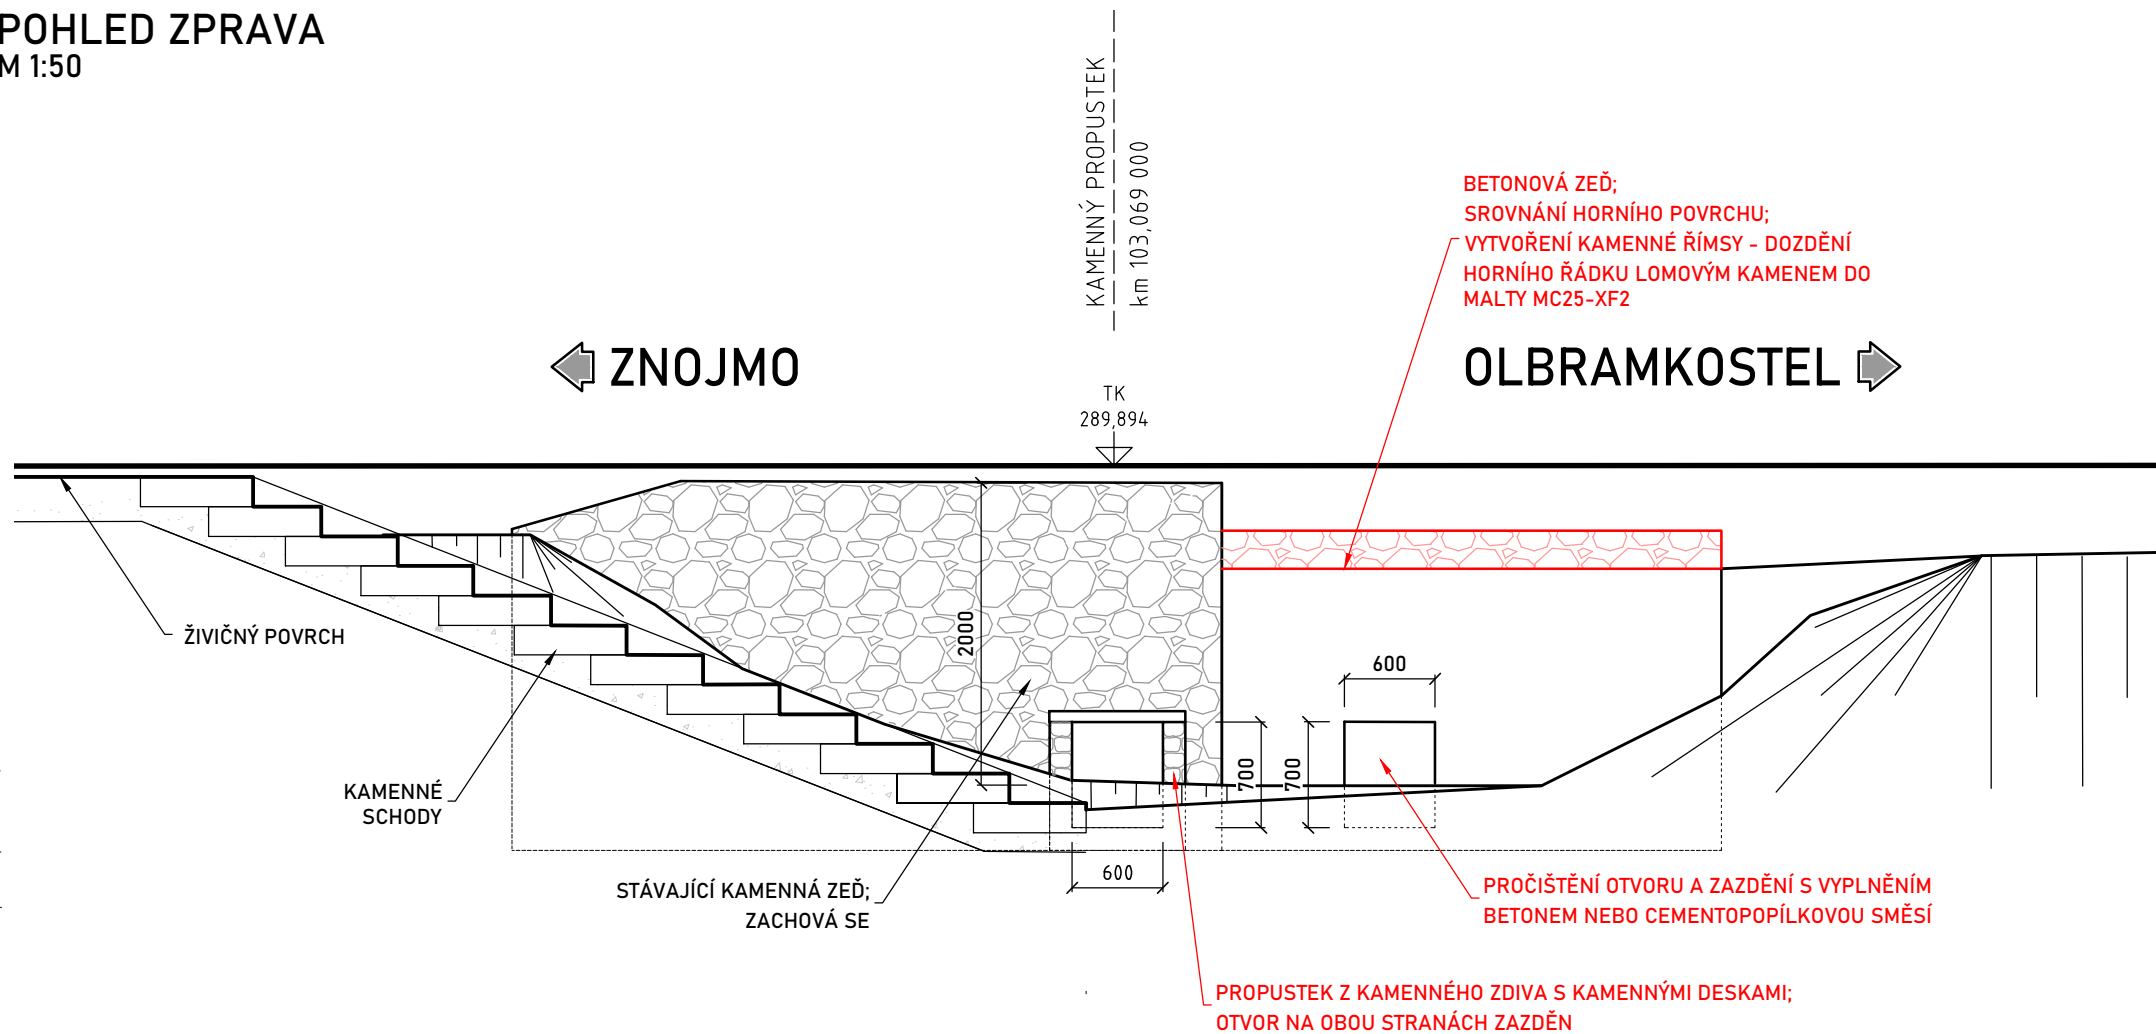

Objednatel / Investor:



 Správa železnic, státní organizace
Dlážděná 1003/7, 110 00 Praha 1-Nové Město
Organizační složka: Oblastní ředitelství Brno
Kounicova 688/26, 611 43 Brno

Stavba:

Oprava mostních objektů na trati Retz (ÖBB) (část) - Kolín (mimo)

TÚ 1201 Retz (ÖBB) (část) - Kolín (mimo)
DÚ 06 Znojmo - Olbramkostel

Souřadnicový systém: S-JTSK
Výškový systém: Bpv

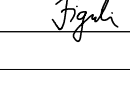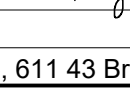Zodp. projektant stavby:	Ing. Juraj Figuli		Zhotovitel PD:
Zodp. projektant objektu:	Ing. Juraj Figuli		
Vypracoval:	Ing. Juraj Figuli		
Kontroloval:	Ing. Martin Major		
Kraj: Jihoomoravský	K.ú.: Citonice		 F-PROJEKT DOPRAVNÍ STAVBY F-PROJEKT-DOPRAVNÍ STAVBY s.r.o. Janáčkova 4642/5d 79601 Prostějov
Objednatel: Správa železnic, s. o., OR Brno, Kounicova 26, 611 43 Brno			
Objekt:			
SO 01 Zrušení propustku v km 103,069 na trati Retz - Kolín			
Podobjekt:	01 Železniční propustek	Datum:	září 2022
Název přílohy:	PŘEHLEDNÝ VÝKRES	Stupeň:	DSP
		Číslo zakázky:	09-9162
		Měřítko:	1:100, 50
		Část PD:	Číslo přílohy:
		D.2.1	02