


Oprava mostních objektů na trati Retz (ÖBB) (část) - Kolín (mimo)
SO 02 Oprava mostu v km 109,184 na trati Retz - Kolín


PŘEHLEDNÝ VÝKRES - STARÝ STAV

PŮDORYS
M 1:100

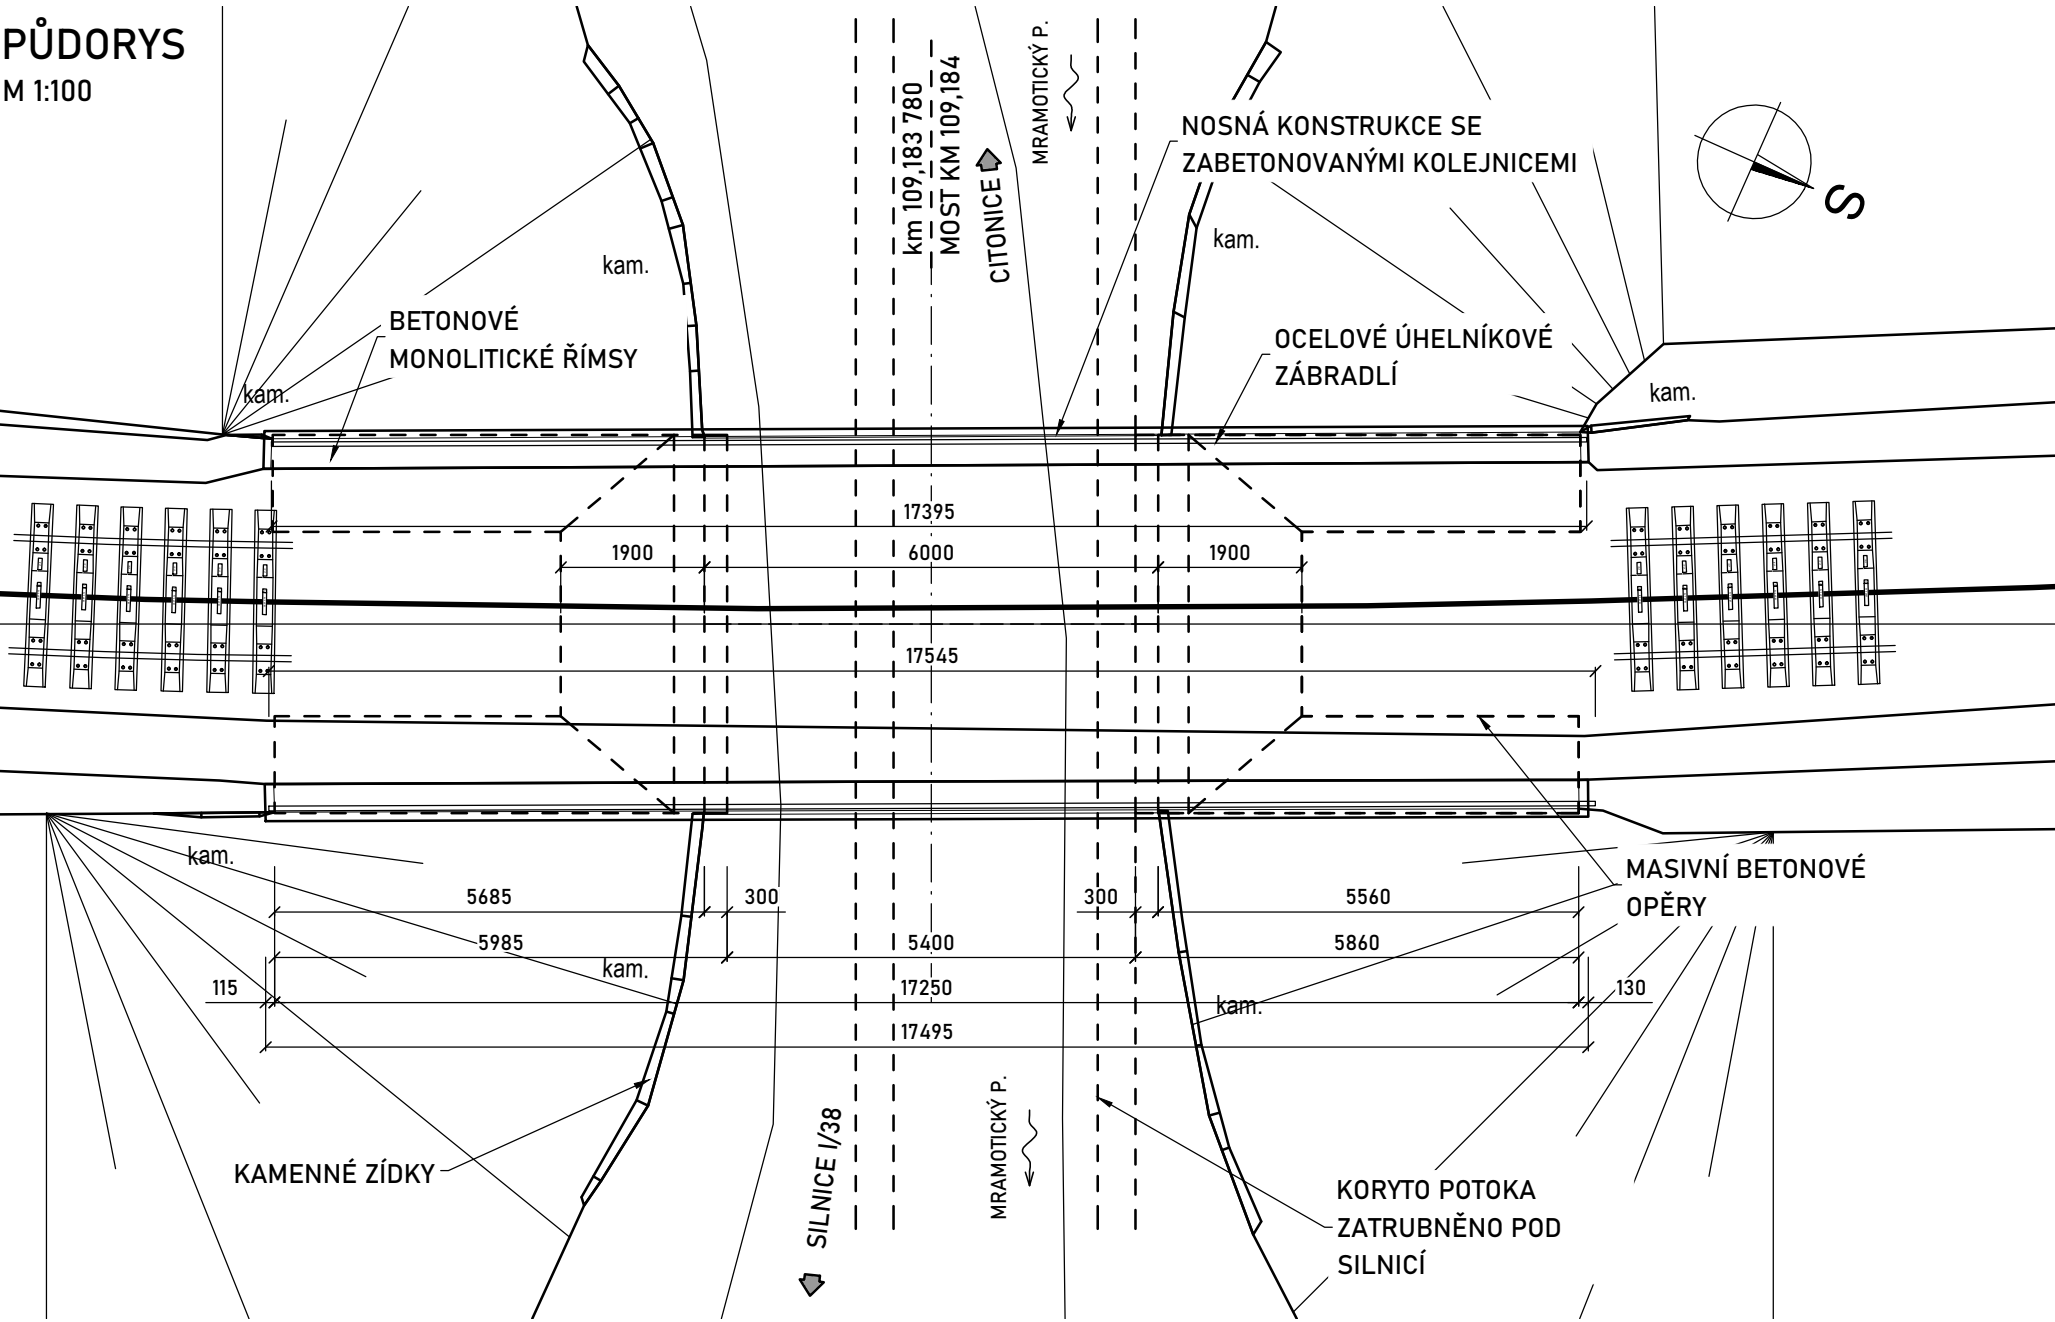


POHLED ZPRAVA
M 1:100

ZNOJMO OKŘÍŠKY

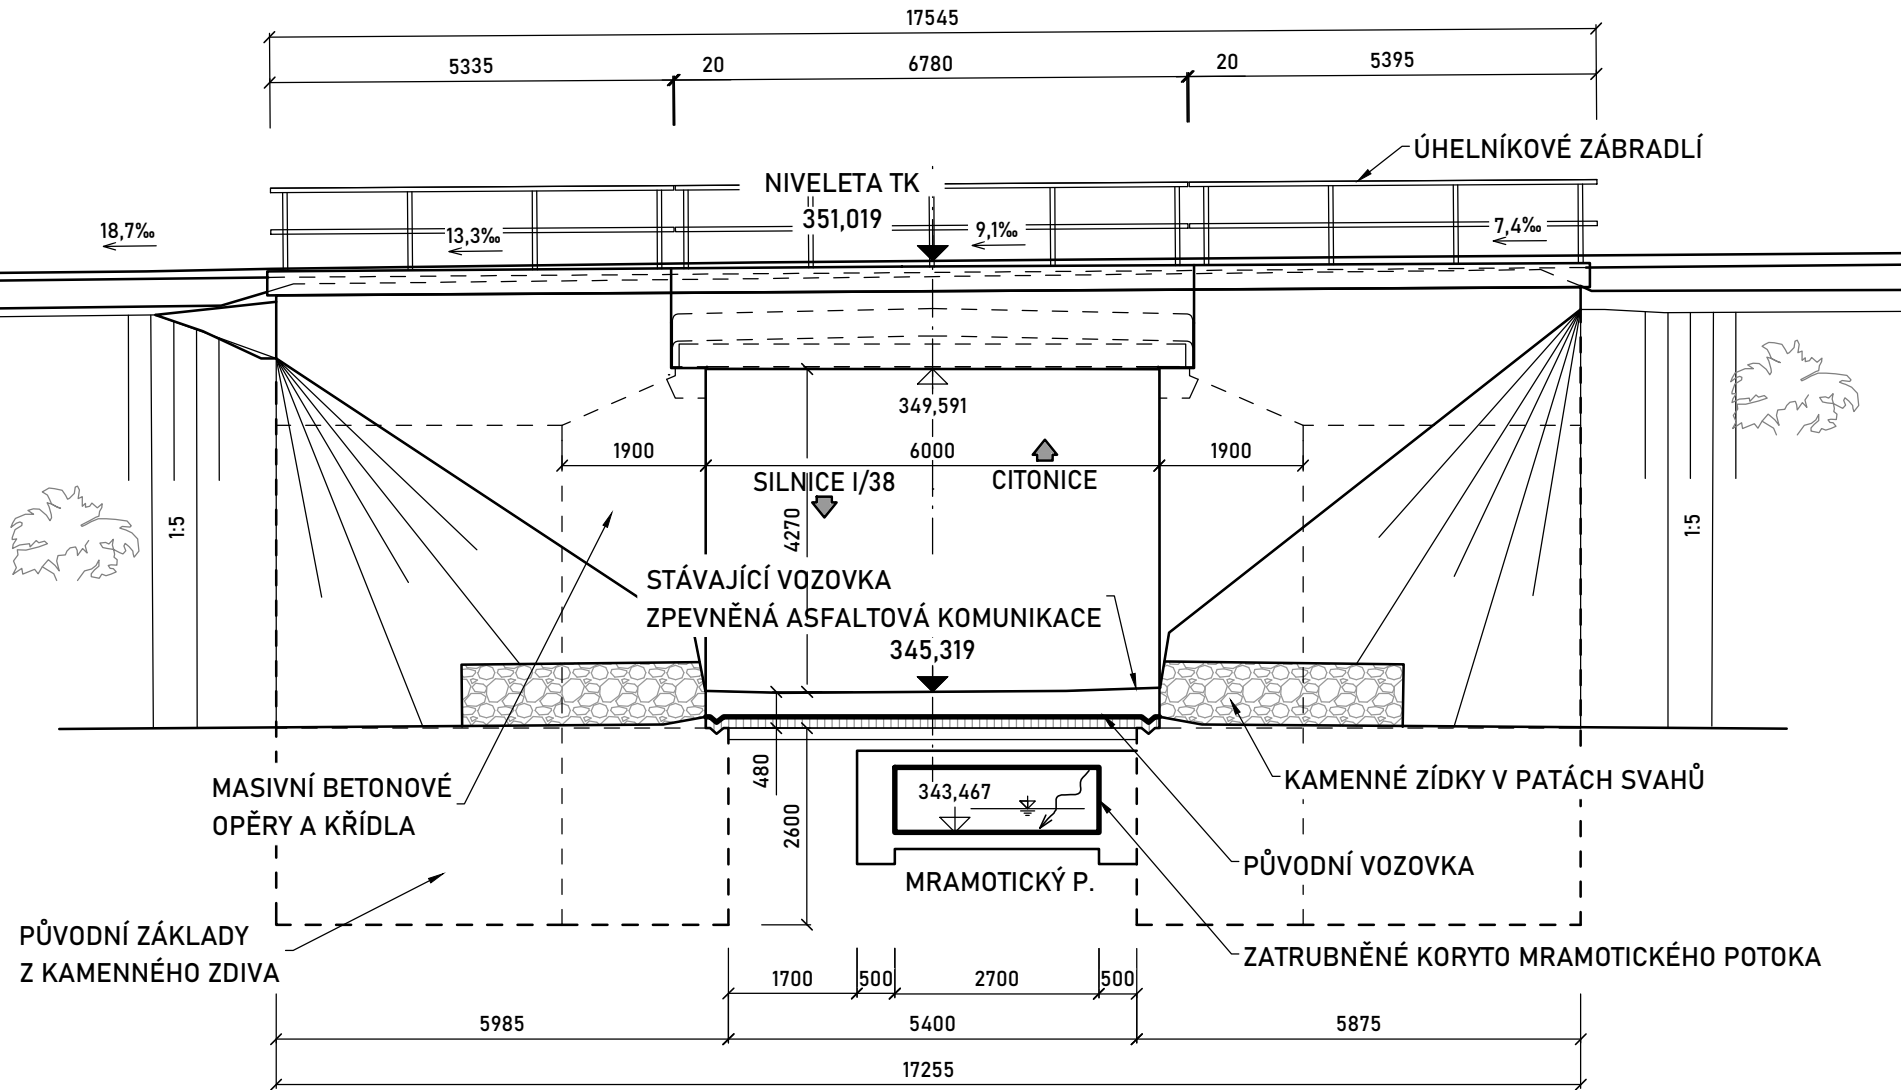

PODÉLNÝ ŘEZ
M 1:100


ZNOJMO

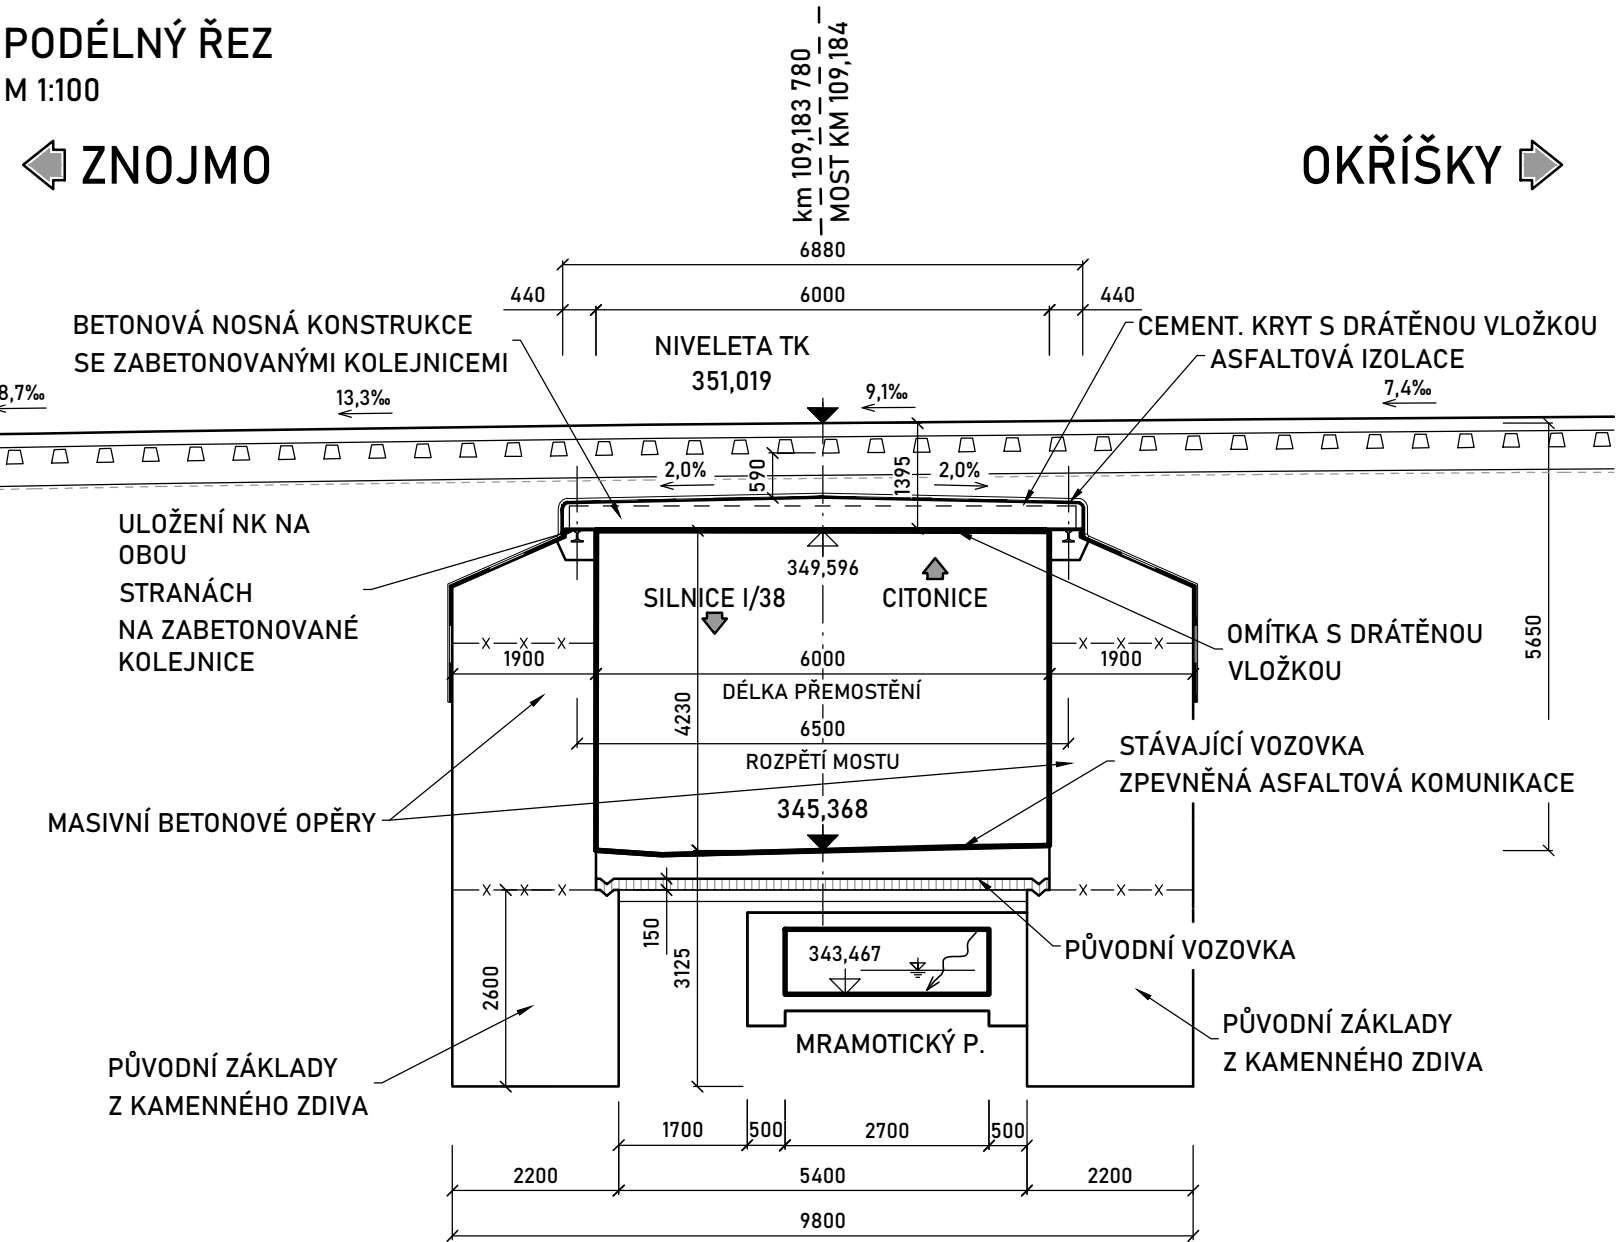

OKŘÍŠKY

PŘÍČNÝ ŘEZ
M 1:100

OKŘÍŠKY
ZNOJMO

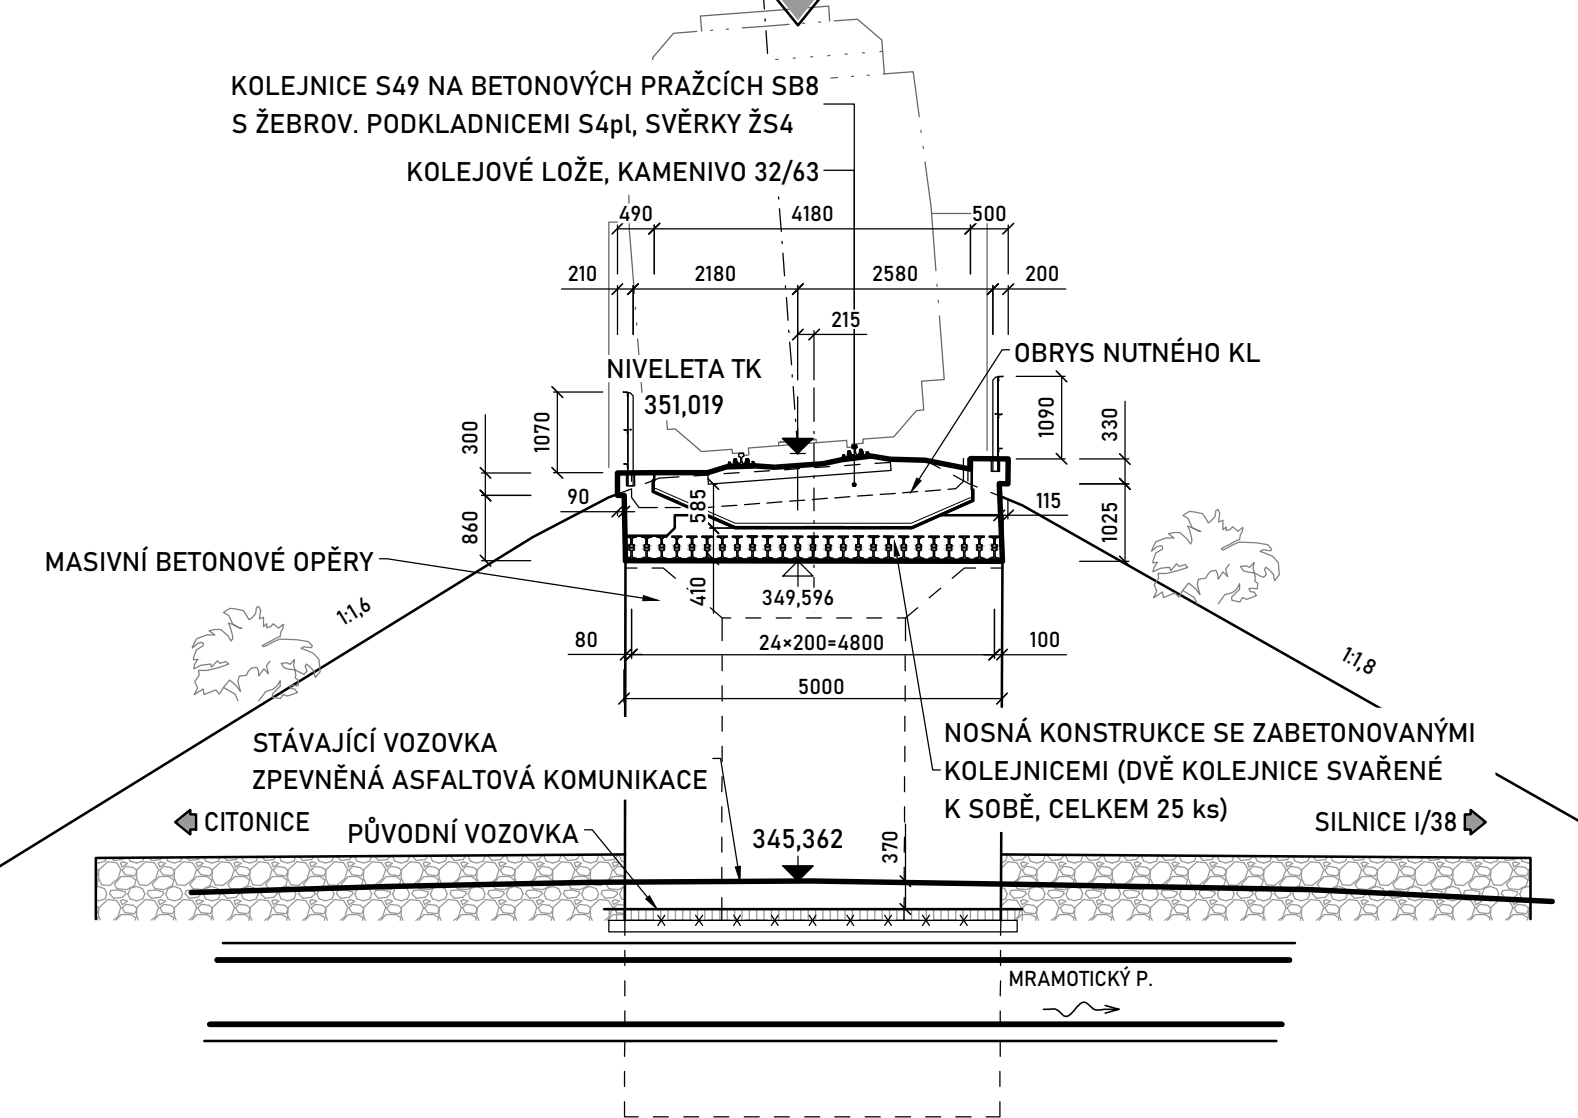

POZNÁMKY

- TVAR MOSTU VYCHÁZÍ ZE ZAMĚŘENÍ (TVAR SKRYTÝCH KONSTRUKCÍ JE PŘEVZAT Z ARCHIVNÍ DOKUMENTACE PŘÍPADNĚ ODHADNUT) - PŘI STAVBĚ JE NUTNÉ TVAR ODKRYTÝCH ČÁSTÍ OVĚRIT ZAMĚŘENÍM.

Objednatel / Investor:



Správa železnic, státní organizace
Dlážděná 1003/7, 110 00 Praha 1-Nové Město
Organizační složka: Oblastní ředitelství Brno
Kounicova 688/26, 611 43 Brno

Stavba:

Oprava mostních objektů na trati Retz (ÖBB) (část) -
Kolín (mimo)

TÚ 1201 Retz (ÖBB) (část) - Kolín (mimo)
DÚ 06 Znojmo - Olbramkostel

Souřadnicový systém: S-JTSK
Výškový systém: Bpv

| | | |
|--|-------------------|----------------|
| Zodp. projektant stavby: | Ing. Juraj Figuli | Zhotovitel PD: |
| Zodp. projektant objektu: | Ing. Juraj Figuli | |
| Vypracoval: | Ing. Juraj Figuli | |
| Kontroloval: | Ing. Martin Major | |
| Kraj: Jihomoravský | K.ú.: Citonice | |
| Objednatel: Správa železnic, s. o., OŘ Brno, Kounicova 26, 611 43 Brno | | |
| Objekt: | | |
| SO 02 Oprava mostu v km 109,184 na trati Retz - Kolín | | |
| Podobjekt: 02.2 Železniční most | | |
| Název přílohy: | | |
| PŘEHLEDNÝ VÝKRES - STARÝ STAV | | |
| D.2.1 | | 02 |