


KOORDINAČNÍ SITUACE STAVBY M 1:500

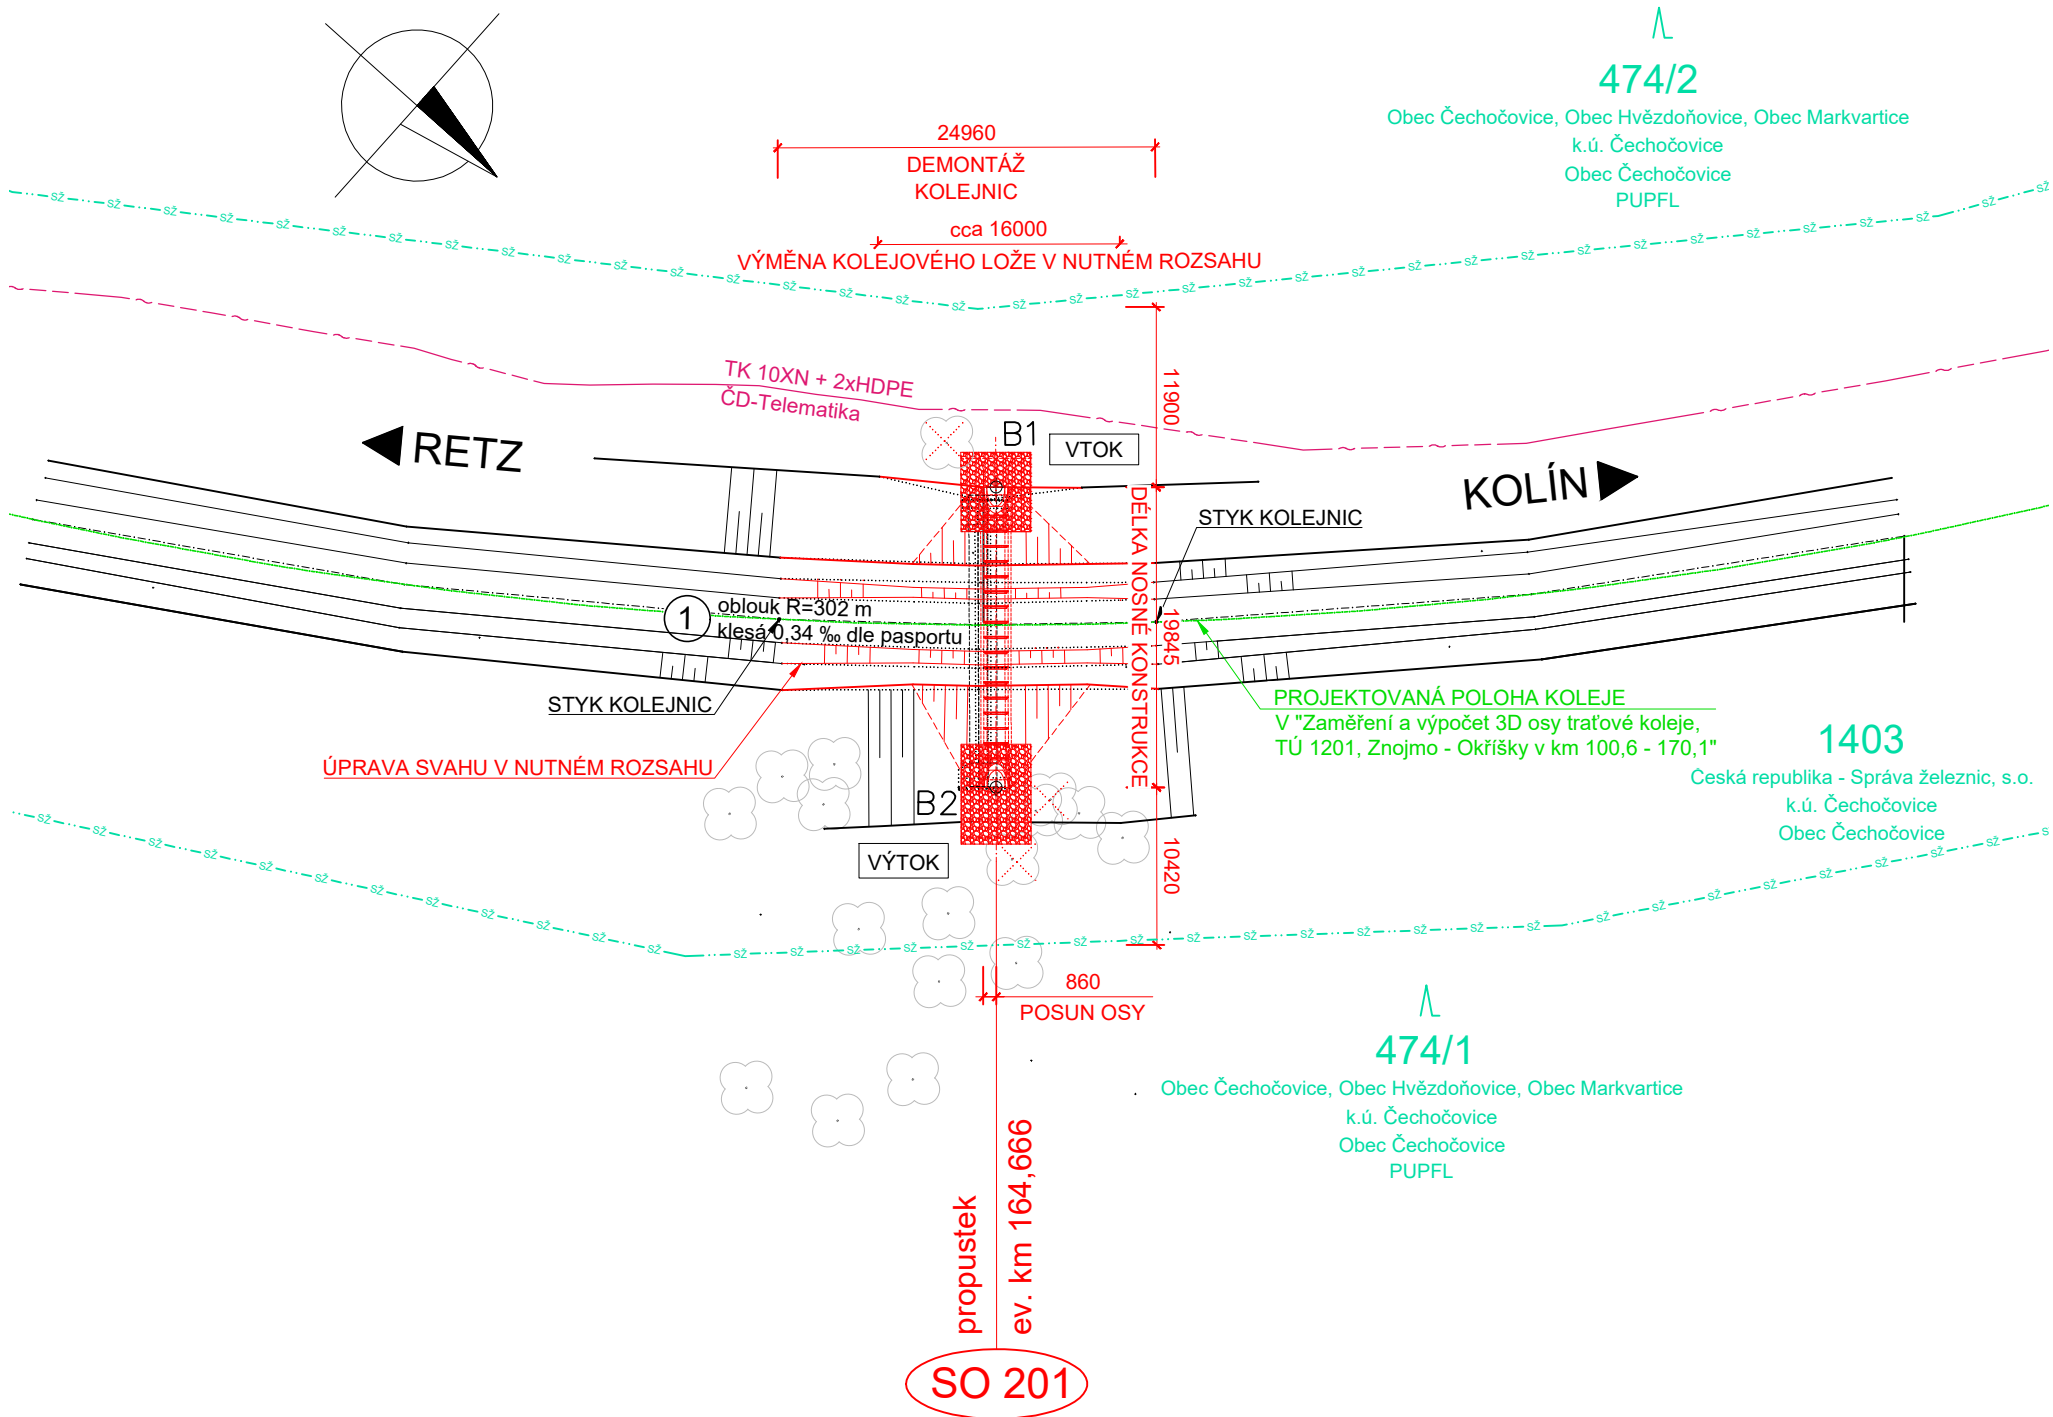

LEGENDA ČAR:

— SŽ — SŽ — KATASTR - HRANICE SŽ

LEGENDA INŽENÝRSKÝCH SÍTÍ:

— SDĚLOVACÍ POHOZOVÝ KABEL TK 10XN + 2xHDPE - ČD TELEMATIKA, a.s.

IDENTIFIKAČNÍ ÚDAJE STAVBY:

Kraj: KRAJ VYSOČINA
Okres: TŘEBÍČ
Obec: ČECHOČOVICE [590 444]
Katastrální území: ČECHOČOVICE [618 837]

OBJEKTY STAVBY:

- SO 201 Propustek v km 164,666

POZNÁMKA:

- ZAMĚŘENÍ ÚZEMÍ DODAL ING. JIŘÍ MLEJNECKÝ (04/2022)
- STÁVAJÍCÍ STAV JE ZAKRESLEN NA ZÁKLADĚ DODANÉHO GEODETICKÉHO ZAMĚŘENÍ (04/2022), ARCHIVNÍ DOKUMENTACE (1942) A DLE NORMATIVNÍCH PLÁNŮ "ČSD" A "ÚSS"
- U TOHOTO OBJEKTU NEBYL PROVEDEN STAVEBNĚ TECHNICKÝ PRŮZKUM TLOUŠŤKY ZDIVA, DIMENZE SKRYTÝCH TVARŮ SPODNÍ STAVBY NEMUSÍ BÝT SHODNÉ SE ZAKRESLENÝM STÁVAJÍCÍM STAVEM
- JEDNÁ SE O JEDNOKOLEJNOU NEELEKTRIFIKOVANOU TRAŤ, KOLEJ JE STYKOVANÁ
- PŘEKÁŽKA: OBČASNÁ VODOTEČ
- V MÍSTĚ STAVBY SE NACHÁZEJÍ KABELOVÉ TRASY
- ZAKRESLENÍ INŽENÝRSKÝCH SÍTÍ JE POUZE PŘIBLIŽNÉ, NEBYLO GEODETICKY VYTÝČENO
- VE VÝKRESU JE TÉŽ ZAKRESLENA NOVÁ PROJEKTOVANÁ POLOHA KOLEJE, KTERÁ JE SOUČÁSTÍ PROJEKTU "ZAMĚŘENÍ A VÝPOČET 3D OSY TRAŤOVÉ KOLEJE, TÚ 1201, ZNOJMO - OKŘÍŠKY V KM 100,6 - 170,1", ALE V RÁMCI OPRAVY VLASTNÍHO PROPUSTKU BUDE KOLEJ UVEDENA DO PŮVODNÍHO STAVU. NA OBJEKTU BUDE VYTVOŘENA PROSTOROVÁ REZERVA PRO BUDOUCÍ UVEDENÍ KOLEJE DO POLOHY DLE UVEDENÉHO PROJEKTU KOLEJE
- VLASTNÍ DEMONTÁŽ KOLEJE BUDE PROVEDENA VE STYCÍCH

VYTÝČENÍ

Č.BODU	Y	X	POPIS
B1	658219,796	1151635,272	VTOK
B2	658205,015	1151622,033	VÝTOK

SOUŘADNICOVÝ SYSTÉM: S-JTSK
VÝŠKOVÝ SYSTÉM: Bpv

STAVBA: Oprava propustku v km 164,666 na trati Retz - Kolín				
OBJEDNATEL:  SPRÁVA ŽELEZNIC		Správa železnic, s.o. Oblastní ředitelství Brno Kounicova 26 611 43 Brno		
 dipont		DIPONT s.r.o., projektová a inženýrská činnost Klíšská 1432/18, 400 01 Ústí nad Labem, CZ E: dipont@dipont.cz T: 00420 475 201 724	Zakázka: D22005	Datum: 11/2022
ODP. PROJEKTANT STAVBY	VYPRACOVAL	TECHNICKÁ KONTROLA	Účel PD:	DSP
ING. MARTIN PLŠEK	ING. SYLVIE PÍCHOVÁ	ING. PETR NOVÁK	Měřítka:	1:500
			Formát:	4xA4
STAVBA: Oprava propustku v km 164,666 na trati Retz - Kolín			Část: C	Paré:
PŘÍLOHA: KOORDINAČNÍ SITUACE STAVBY			Příloha: 2	