



OPRAVA MOŠTŮ V KM 8,590 NA TRATI VESELÍ NAD MORAVOU - SKALICA NA SLOVENSKU (ŽSR)
ŽELEZNIČNÍ SVRŠEK - STÁVAJÍCÍ STAV
1:150

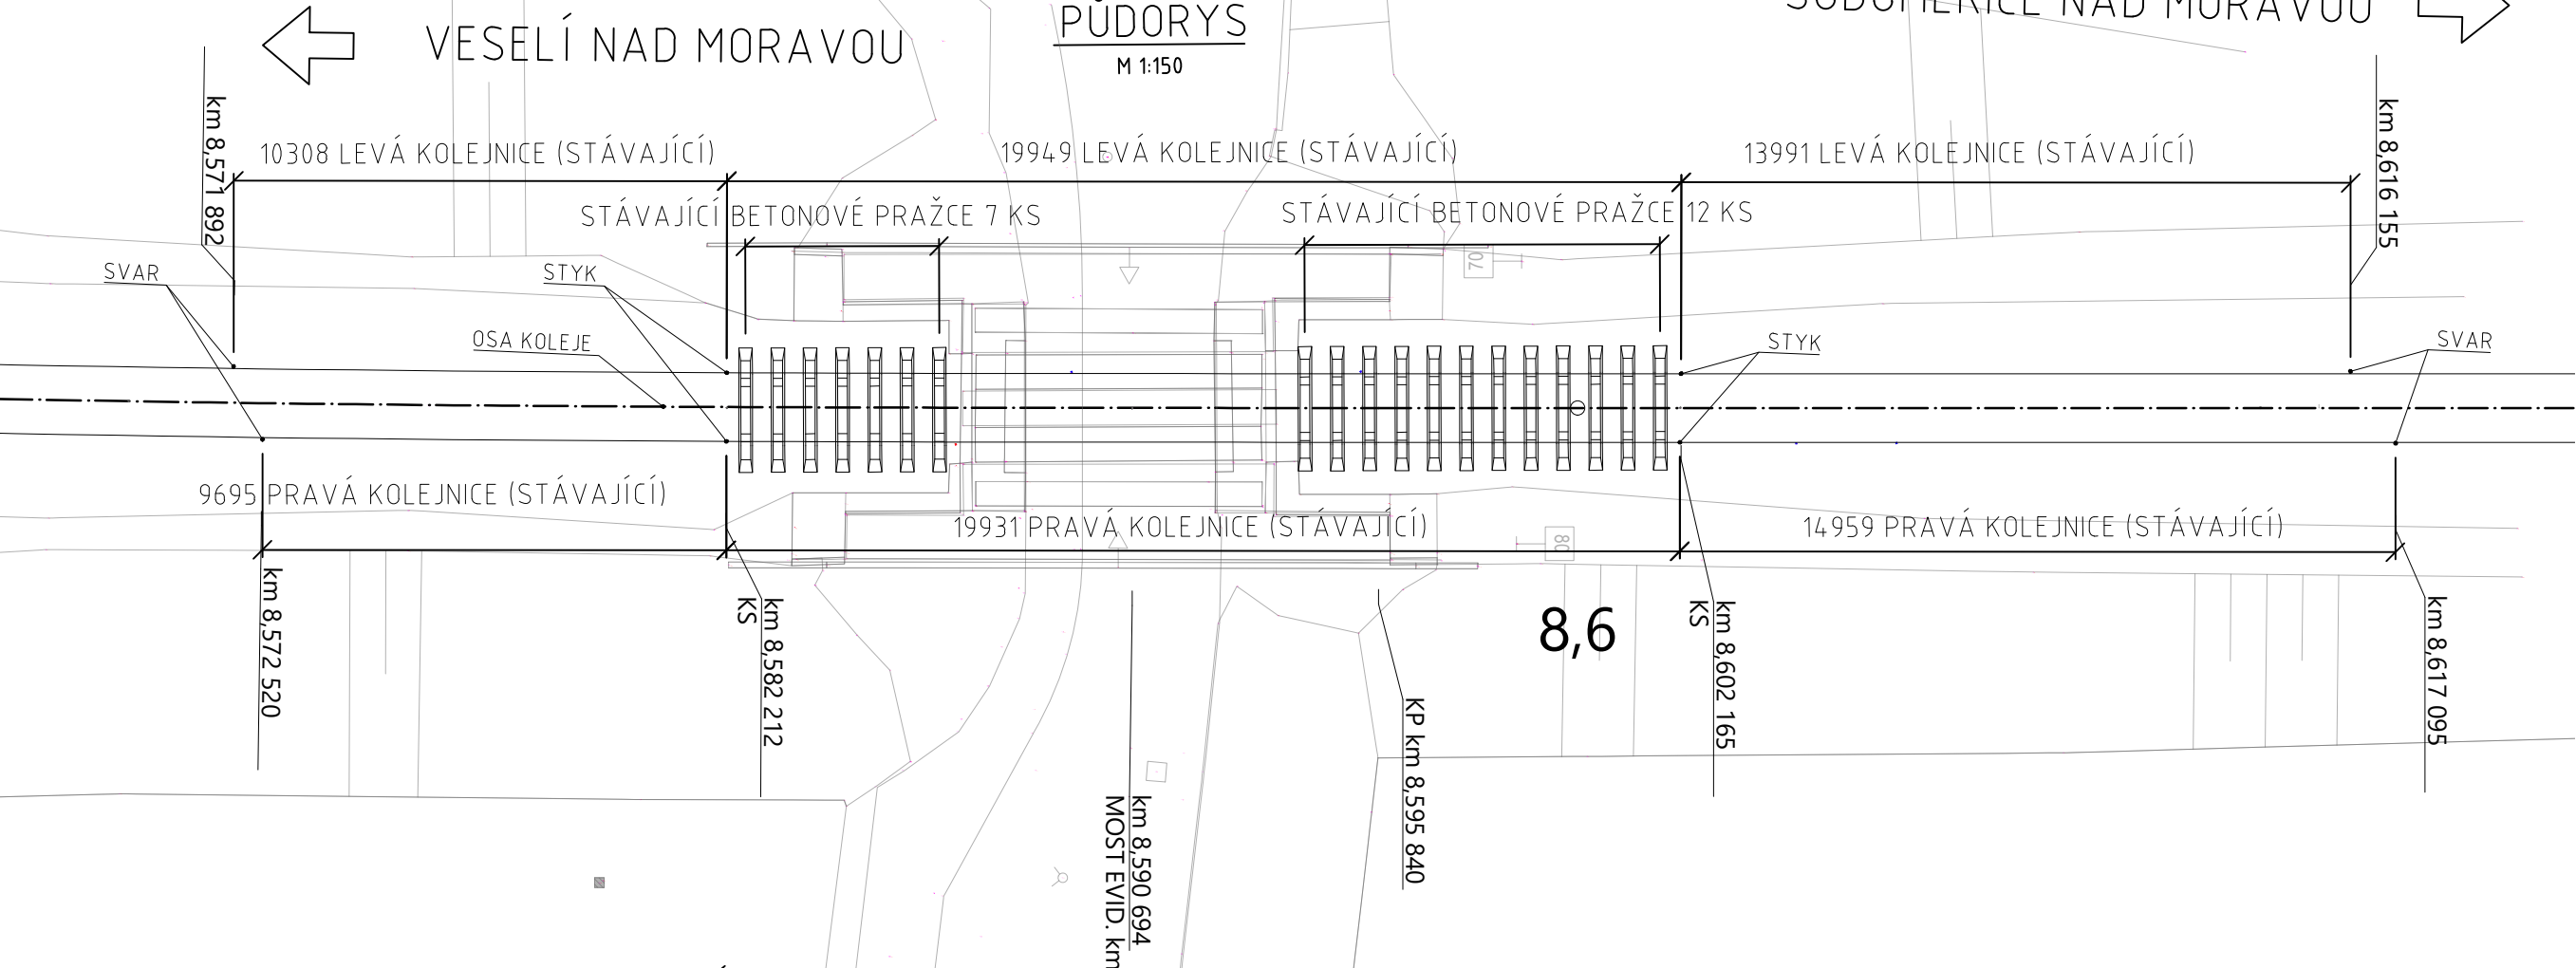

OPRAVA MOŠTŮ V KM 8,590 NA TRATI VESELÍ NAD MORAVOU - SKALICA NA SLOVENSKU (ŽSR)
ŽELEZNIČNÍ SVRŠEK - NOVÝ STAV
1:150

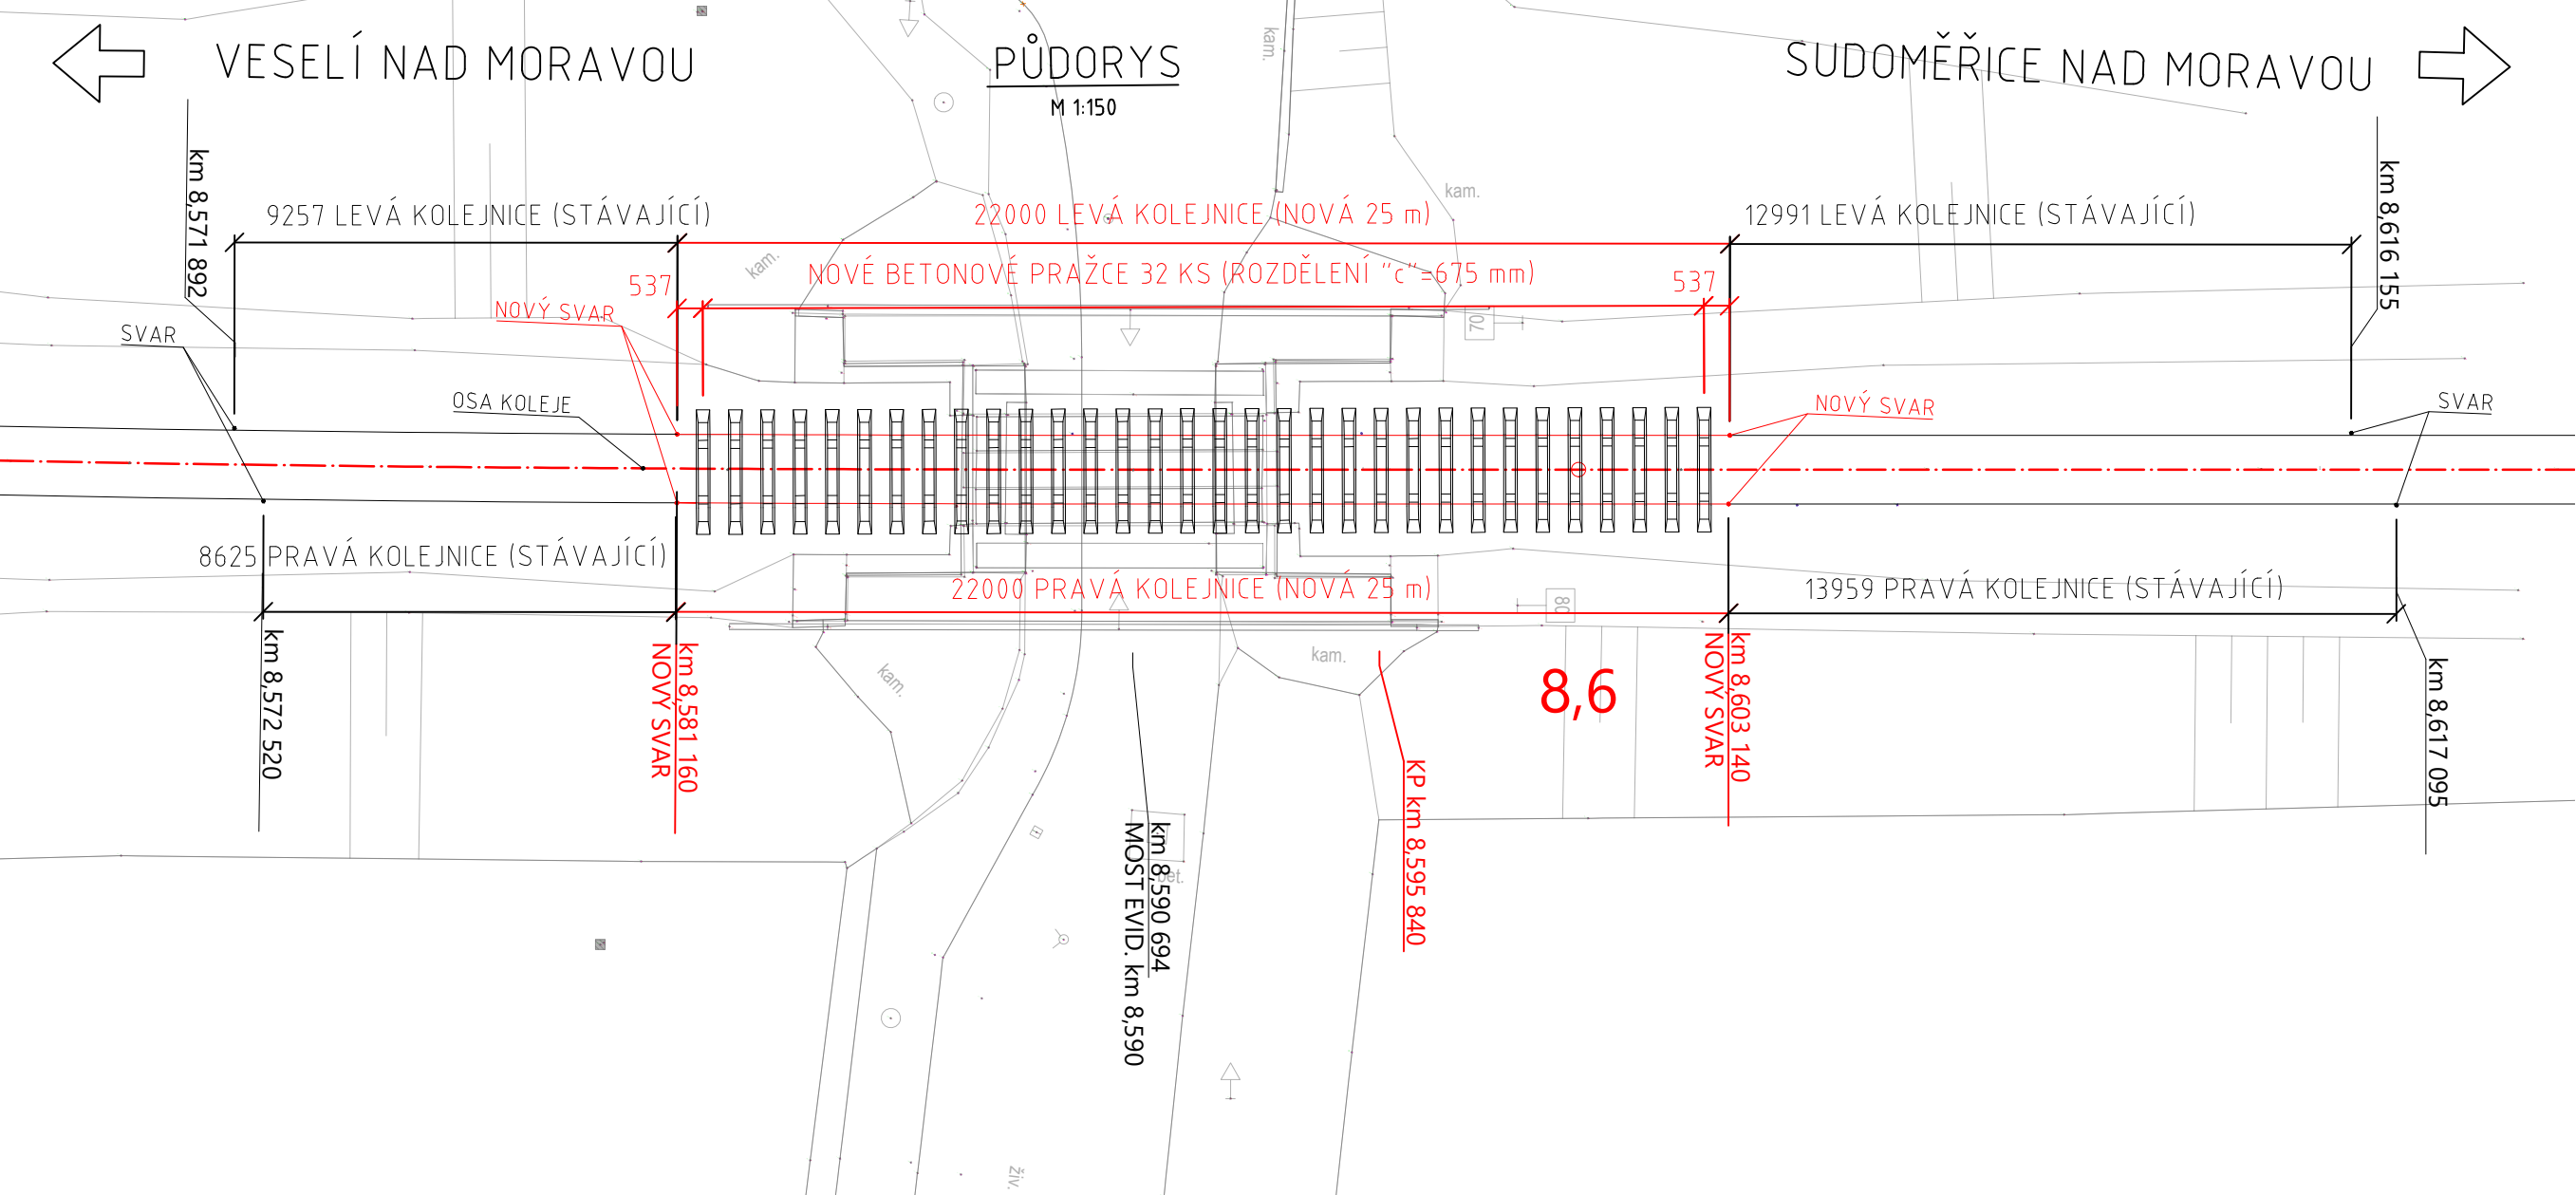

POZNÁMKY:


- 1) NOVÁ KOLEJNICE TYPU R65
- 2) NOVÉ BETONOVÉ PRAŽCE (B91S/1, PRUŽNÉ UPEVNĚNÍ SKL)
- 3) BUDOU PROVEDENY 4 ŘEZY A CELKEM 4 NOVÉ SVARY



Souřadnicový systém: S–JTSK
Výškový systém: Bpv

OZNAČENÍ	PODROBNOSTI	DATUM	PODPIS
TABULKA ZMĚN			

TÚ 2391 Veselí nad Moravou (mimo) - Skalica na Slovensku (ŽSR)
DÚ 04 Strážnice - Sudoměřice nad Moravou

Zodp. projektant zakázky:	Ing. Libor Kožík		<div>Zhotovitel PD:</div> <div></div> <div>F-PROJEKT-DOPRAVNÍ STAVBY s.r.o.</div> <div>Janáčkova 4642/5d</div> <div>79601 Prostějov</div>
Zodp. projektant:	Ing. Libor Kožík		
Vypracoval:	Ing. Dominik Dvořák		
Kontroloval:	Ing. Libor Kožík		
Kraj: Jihomoravský	K.ú.: Strážnice na Moravě		
Objednatel: Správa železnic, s. o., OŘ Brno, Kounicova 26, 611 43 Brno			
Stavba:			
Oprava mostu v km 8,590 na trati Veselí nad Moravou - Skalica na Slovensku			
SO 2931-10-10			
Název části PD:			
KOLEJOVÝ PLÁN			
			Datum: 03/2023
			Stupeň: DSP
			Číslo zakázky: 37-1004
			Měřítko: 1:150
			Část PD: Číslo přílohy:
			D.2.1.4 01-04