




FÁZE Ia

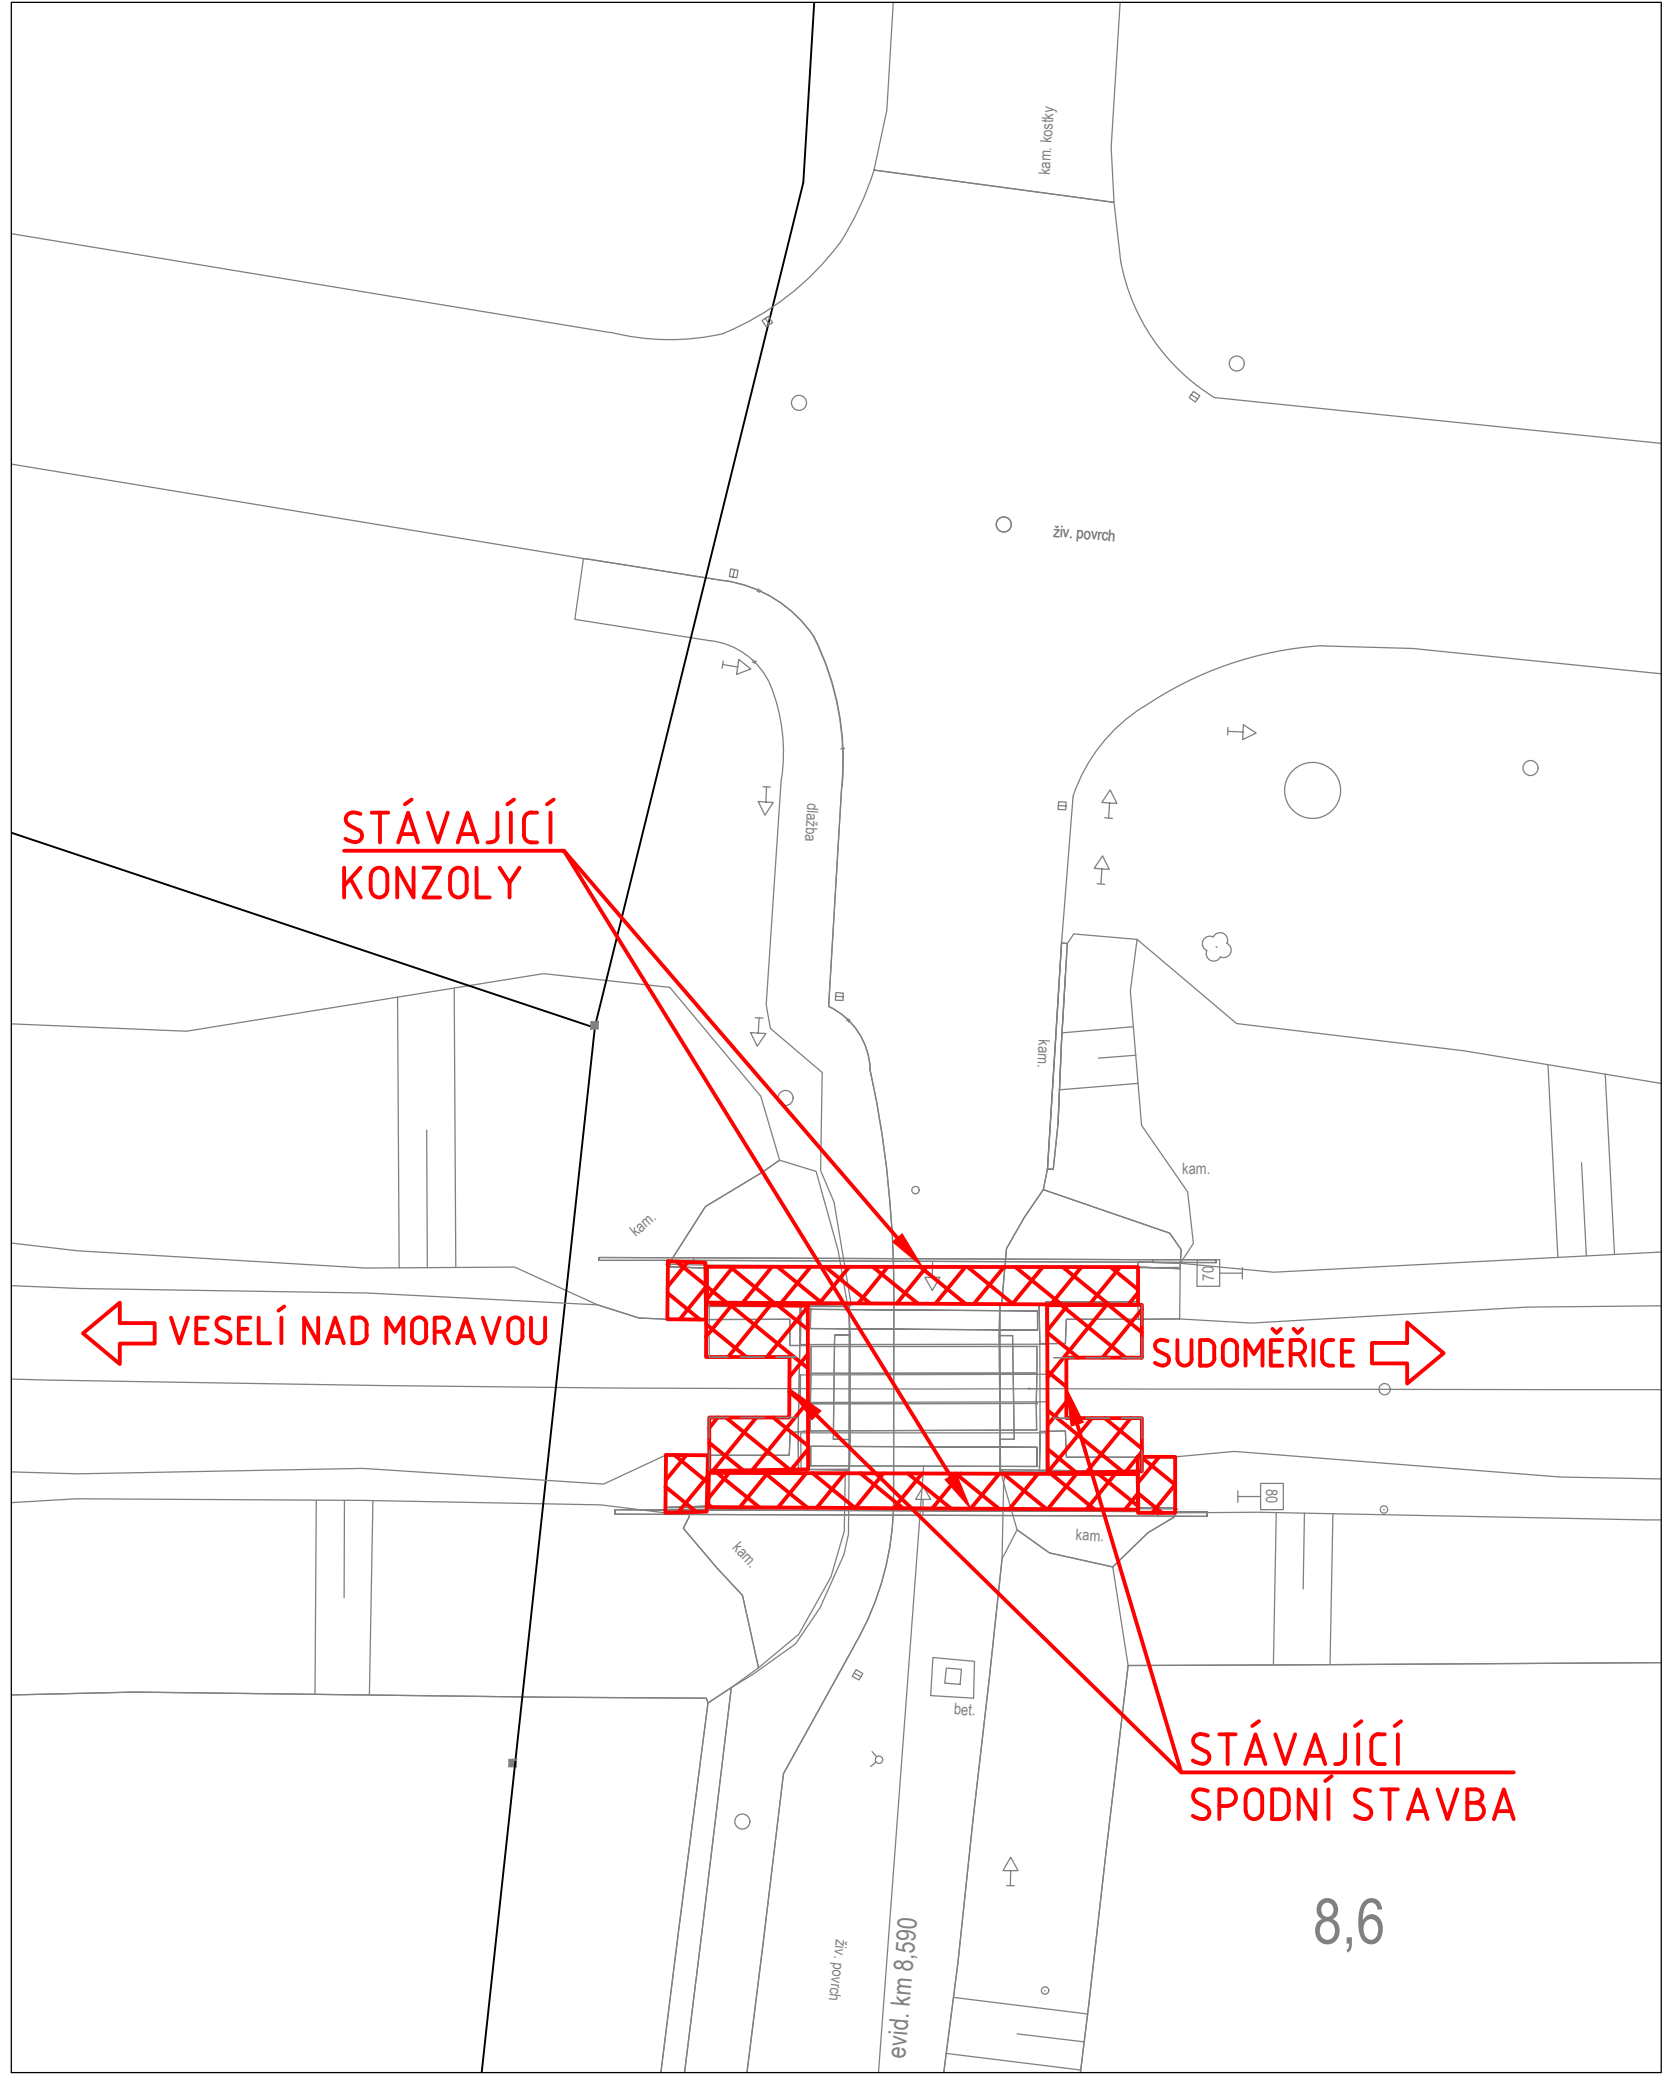


FÁZE Ib

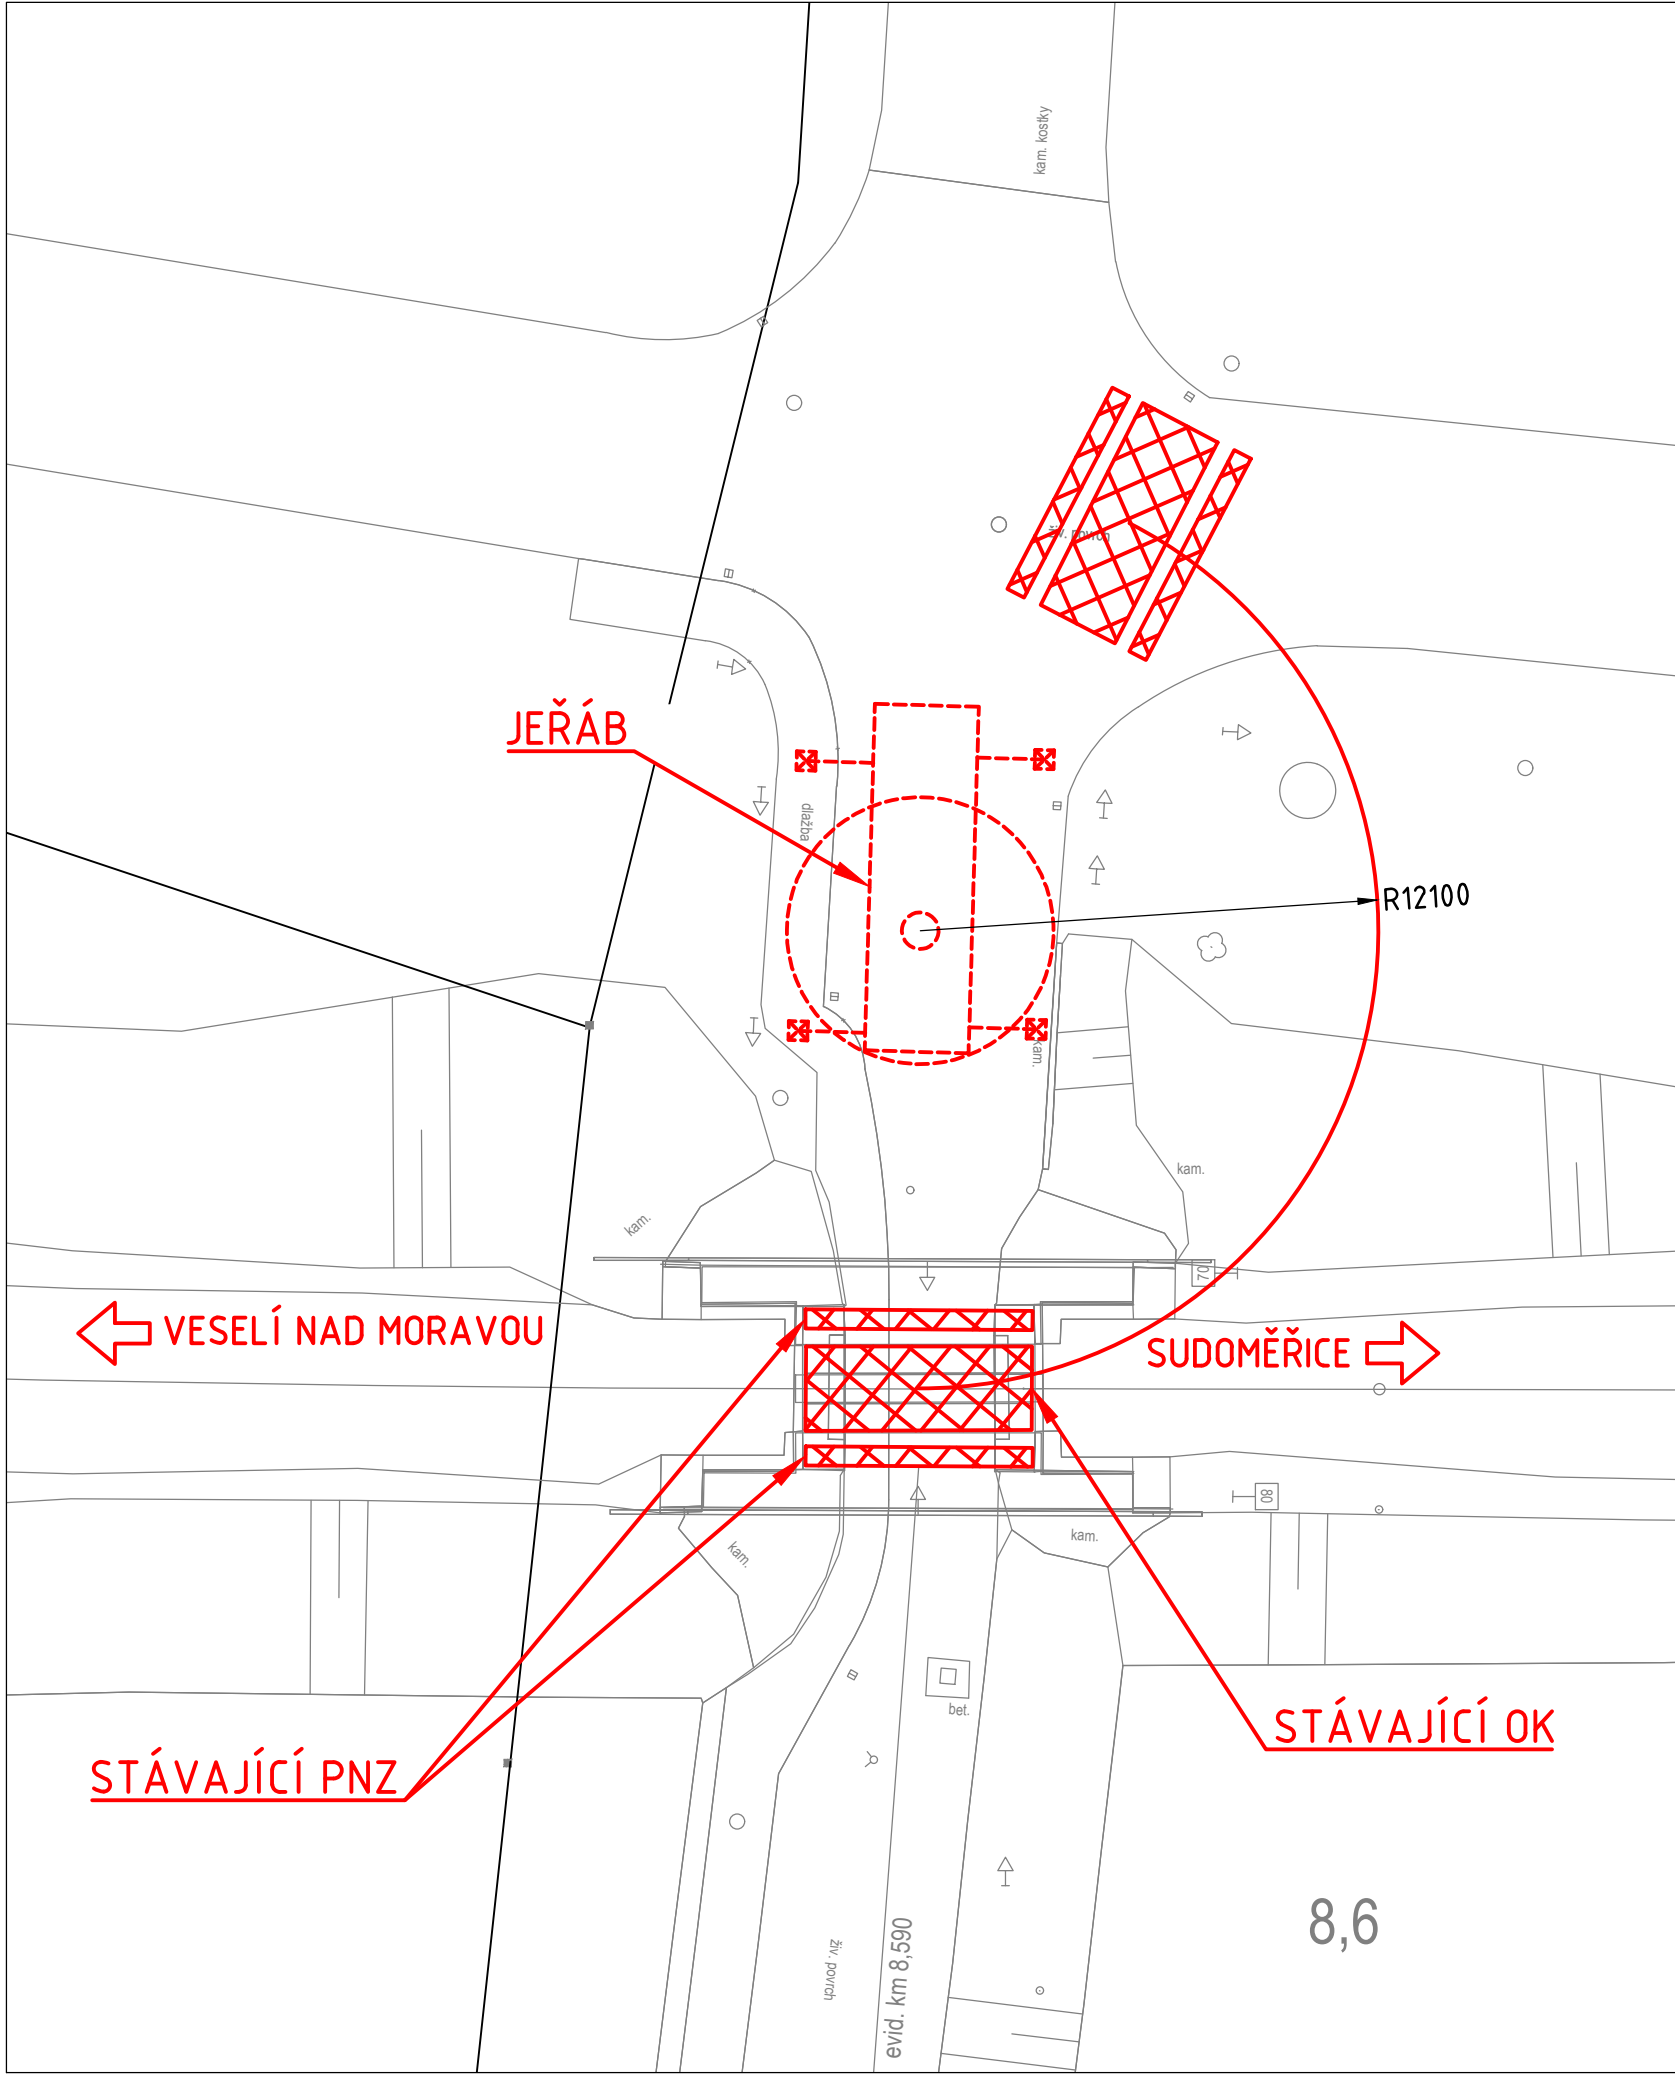


FÁZE II

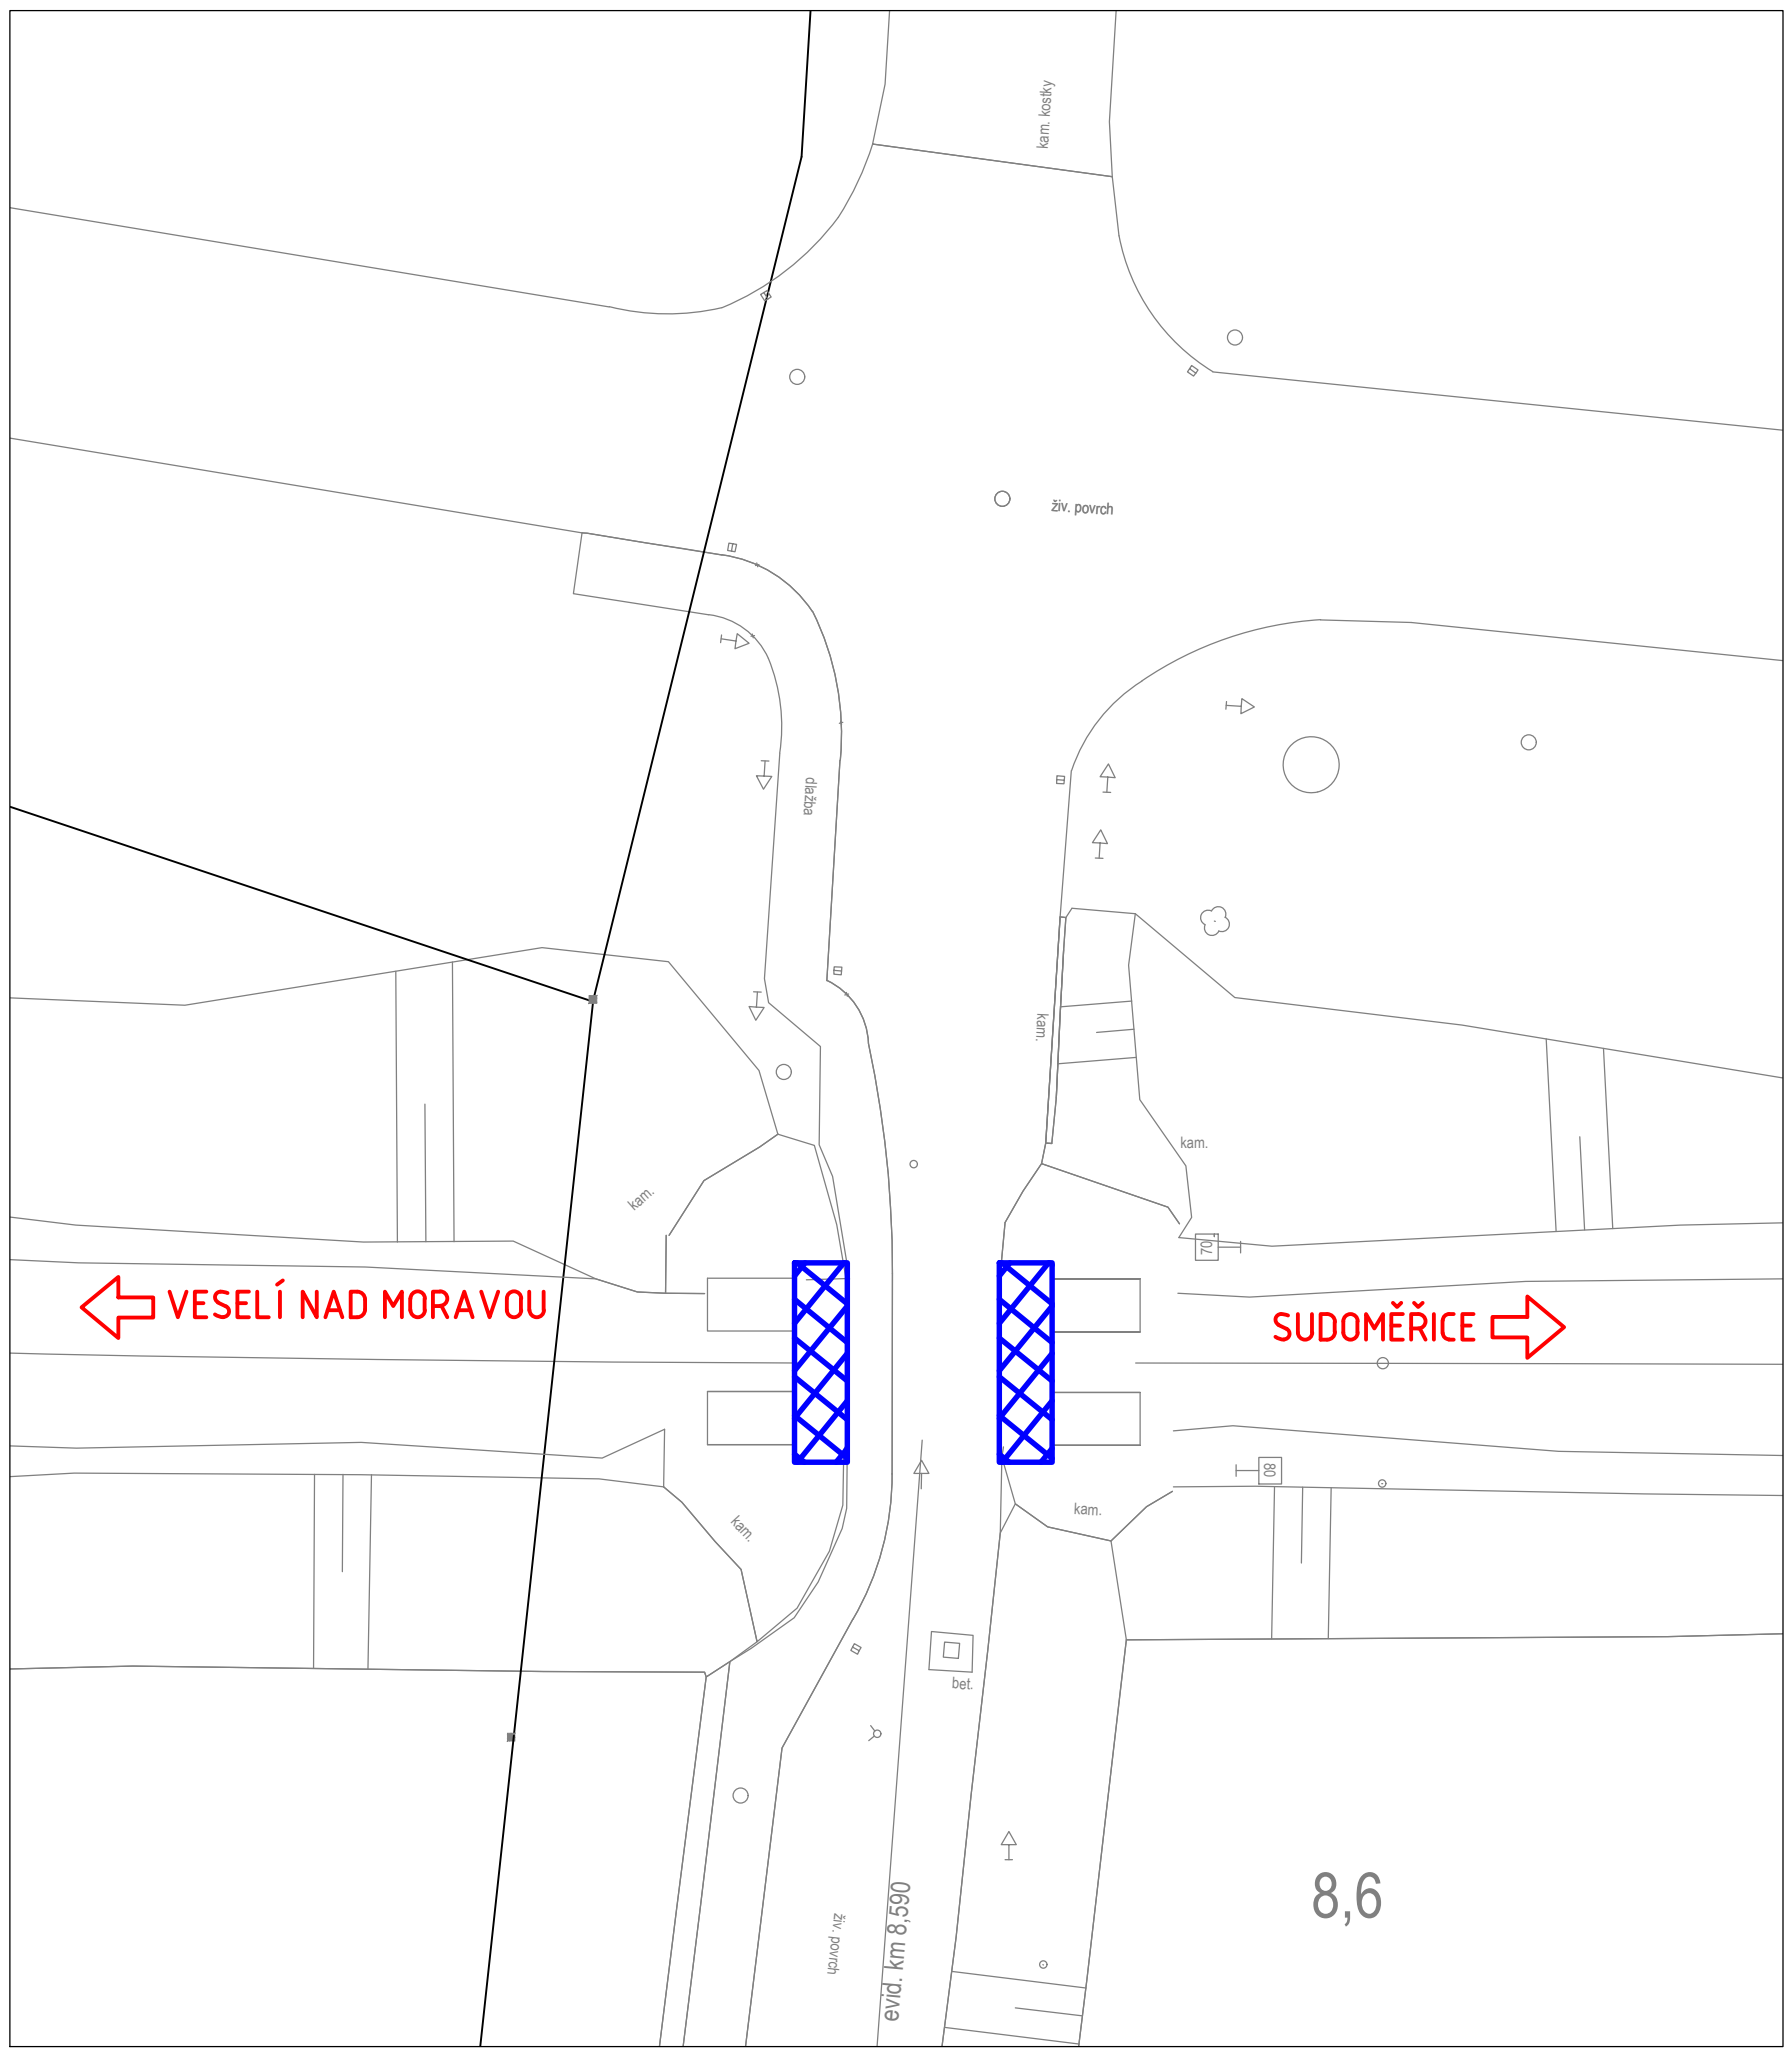


FÁZE IIIa

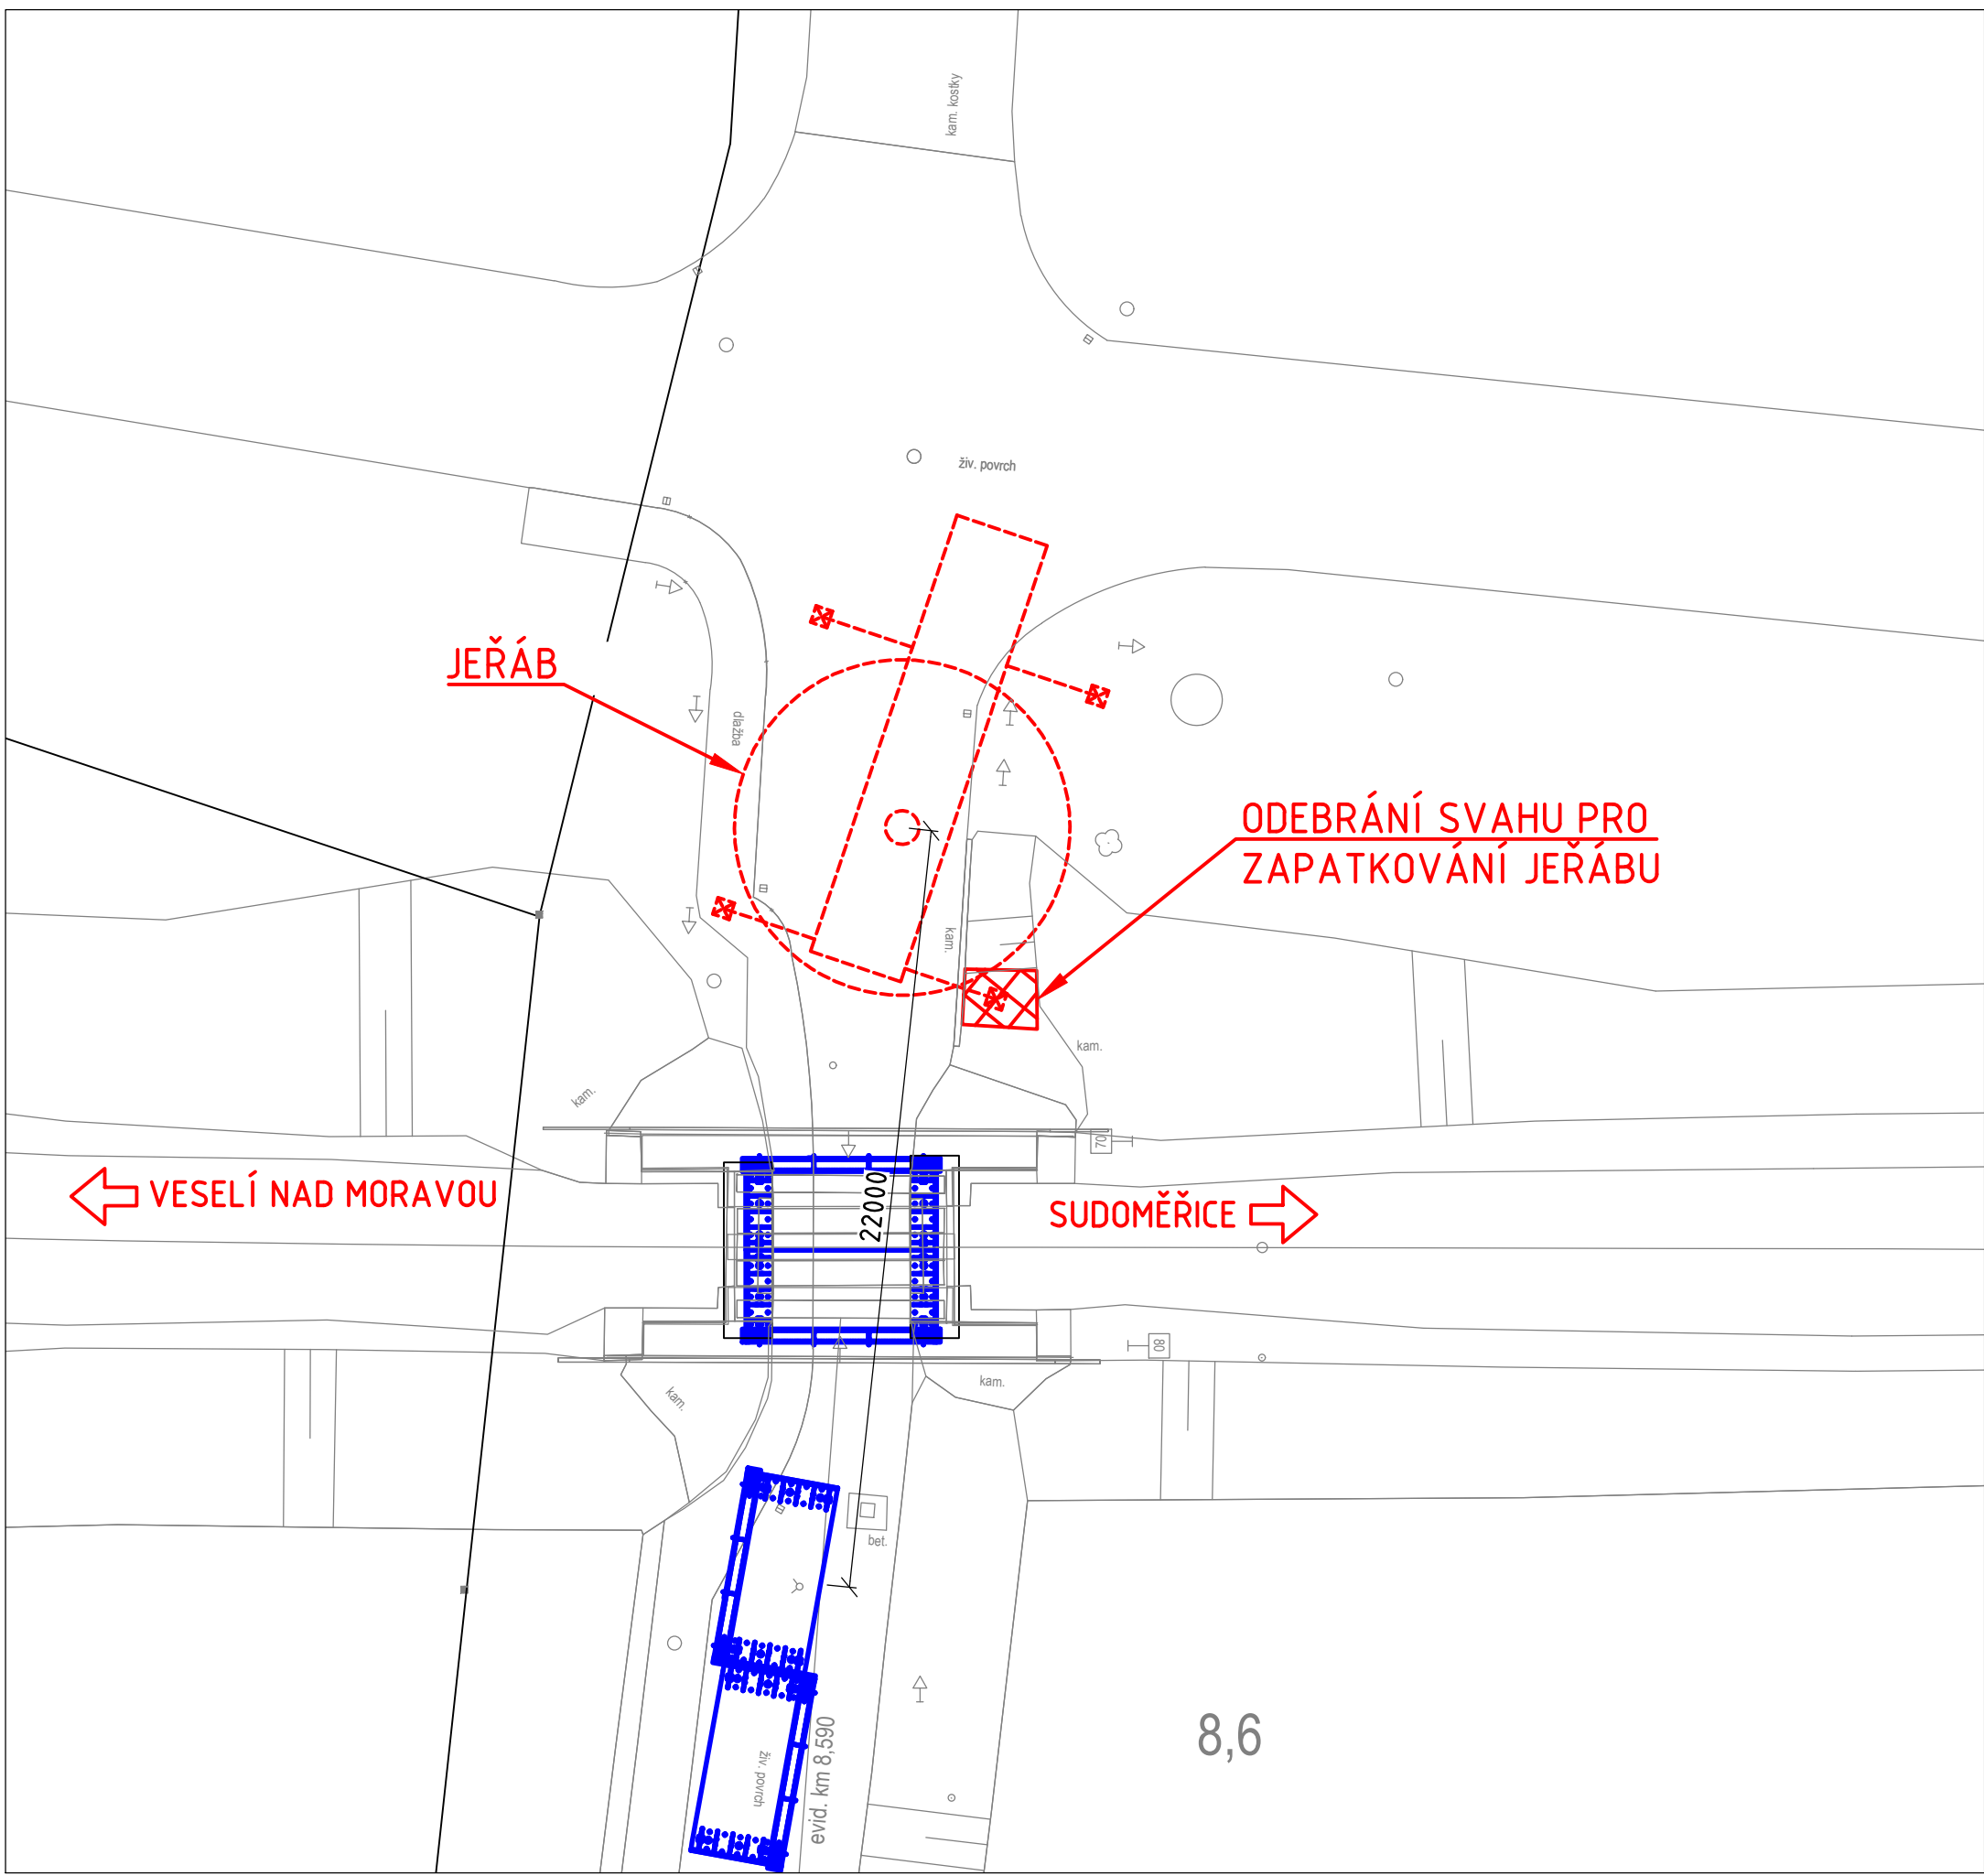


FÁZE IIIb

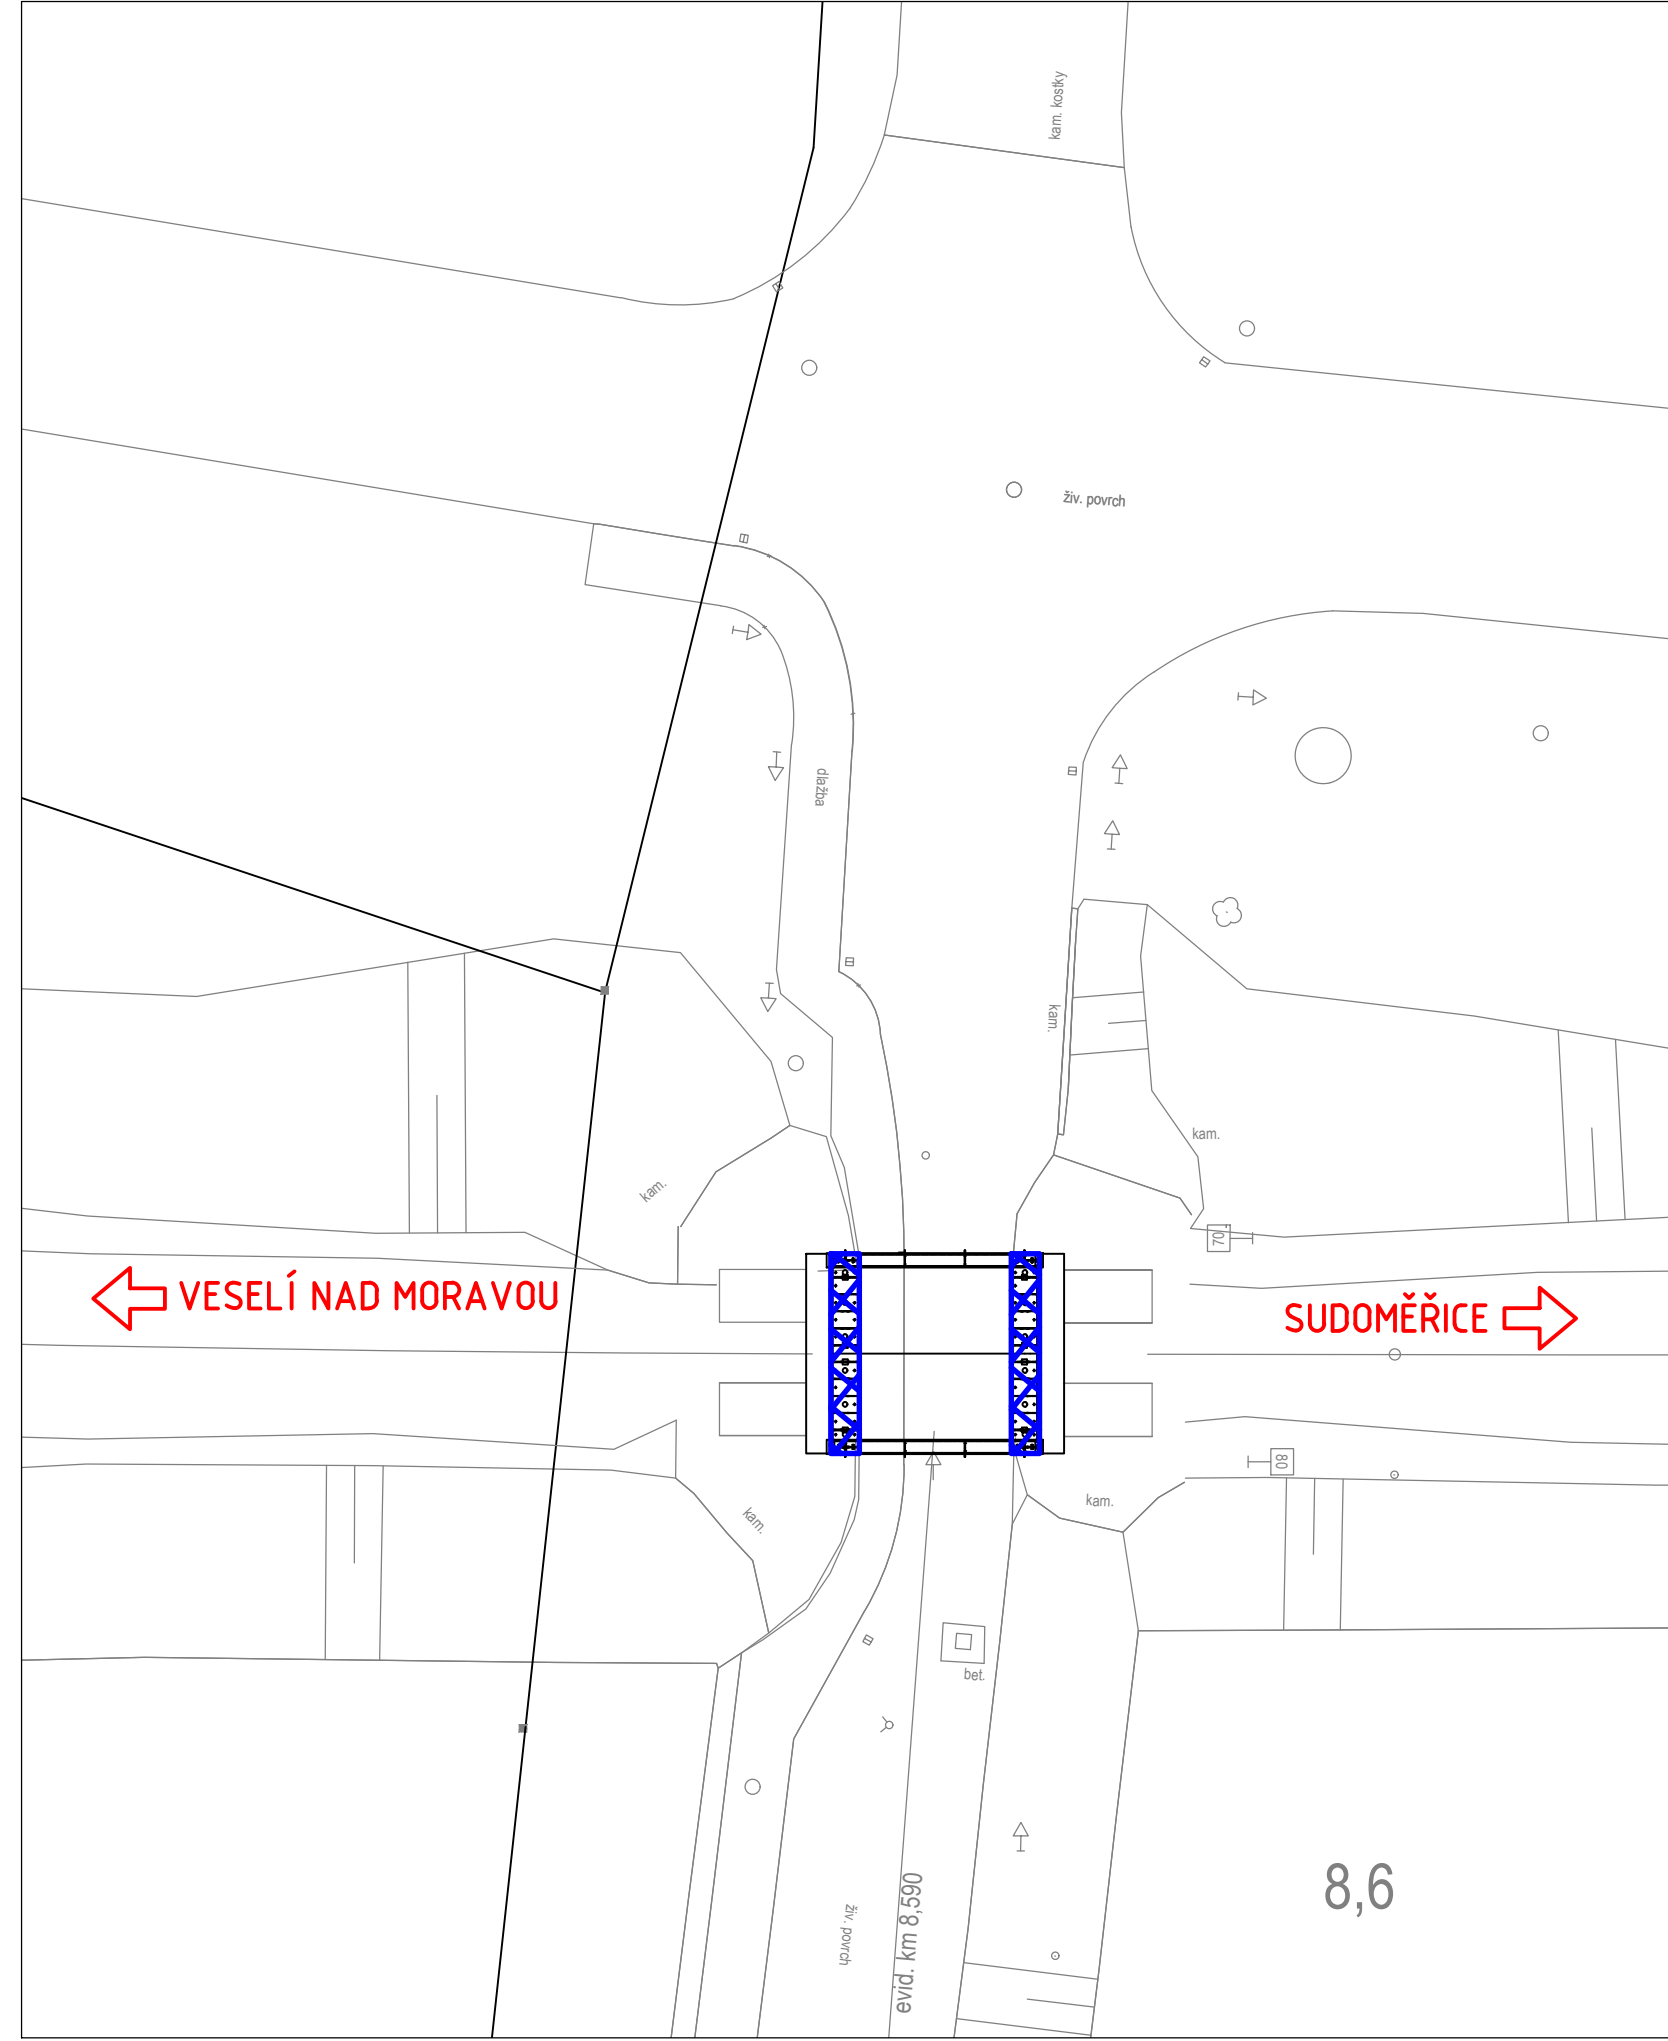

FÁZE IV

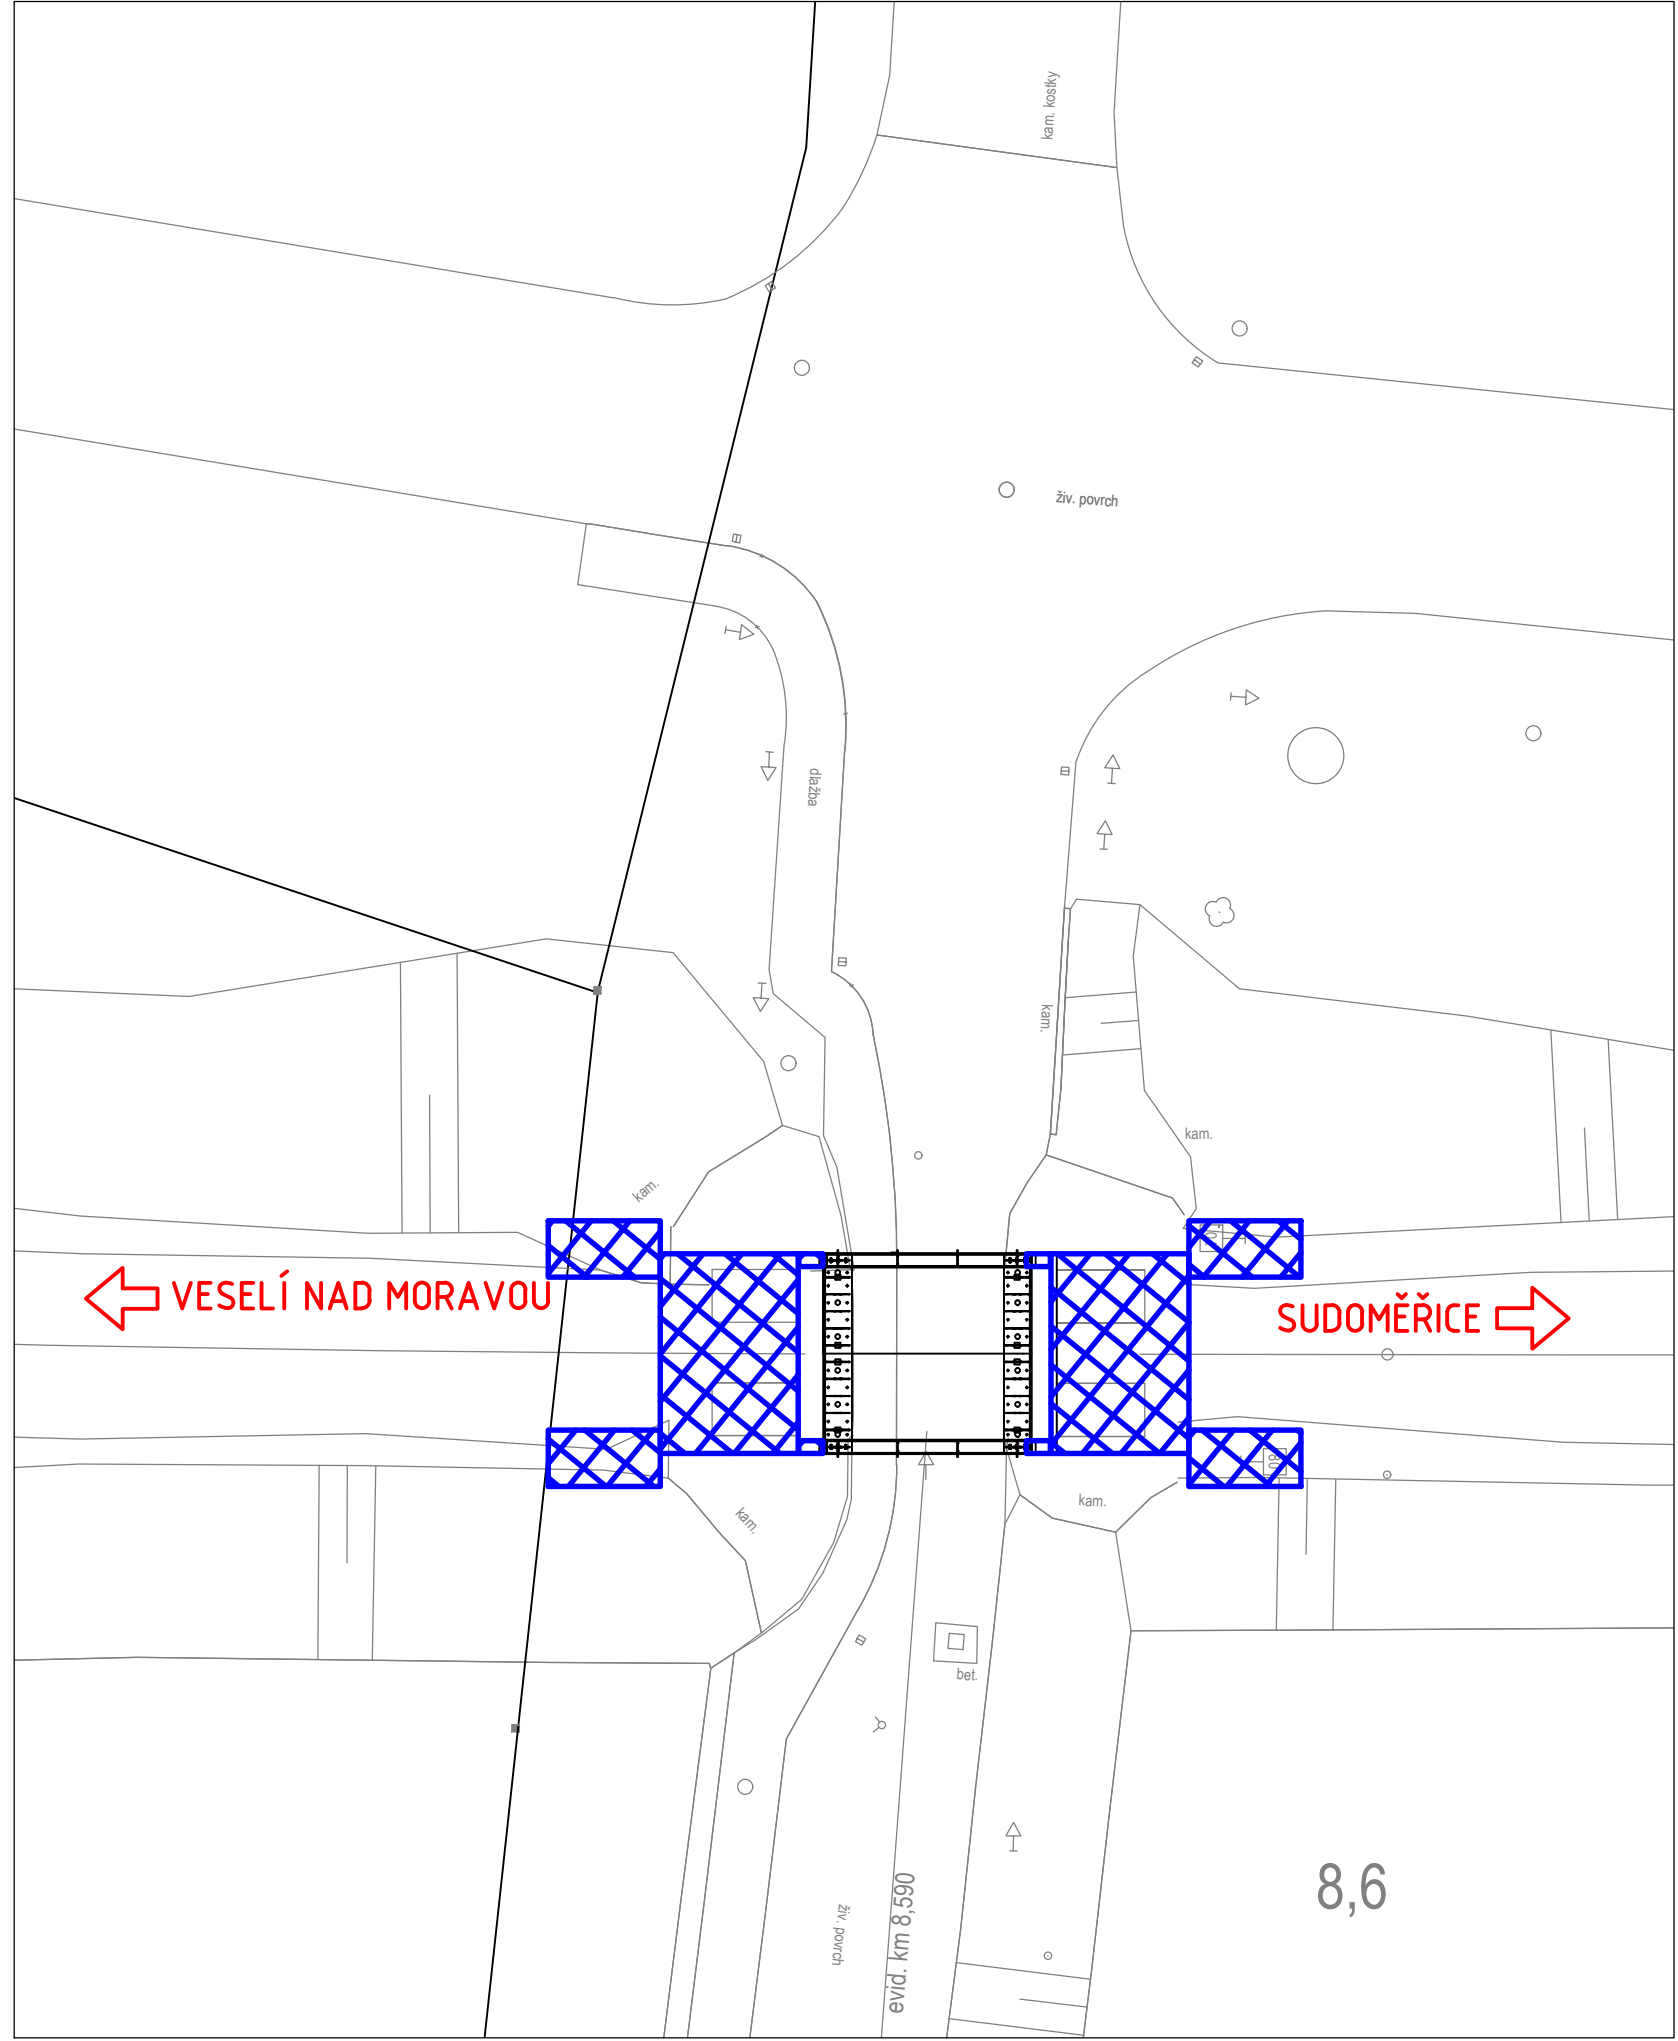

FÁZE V

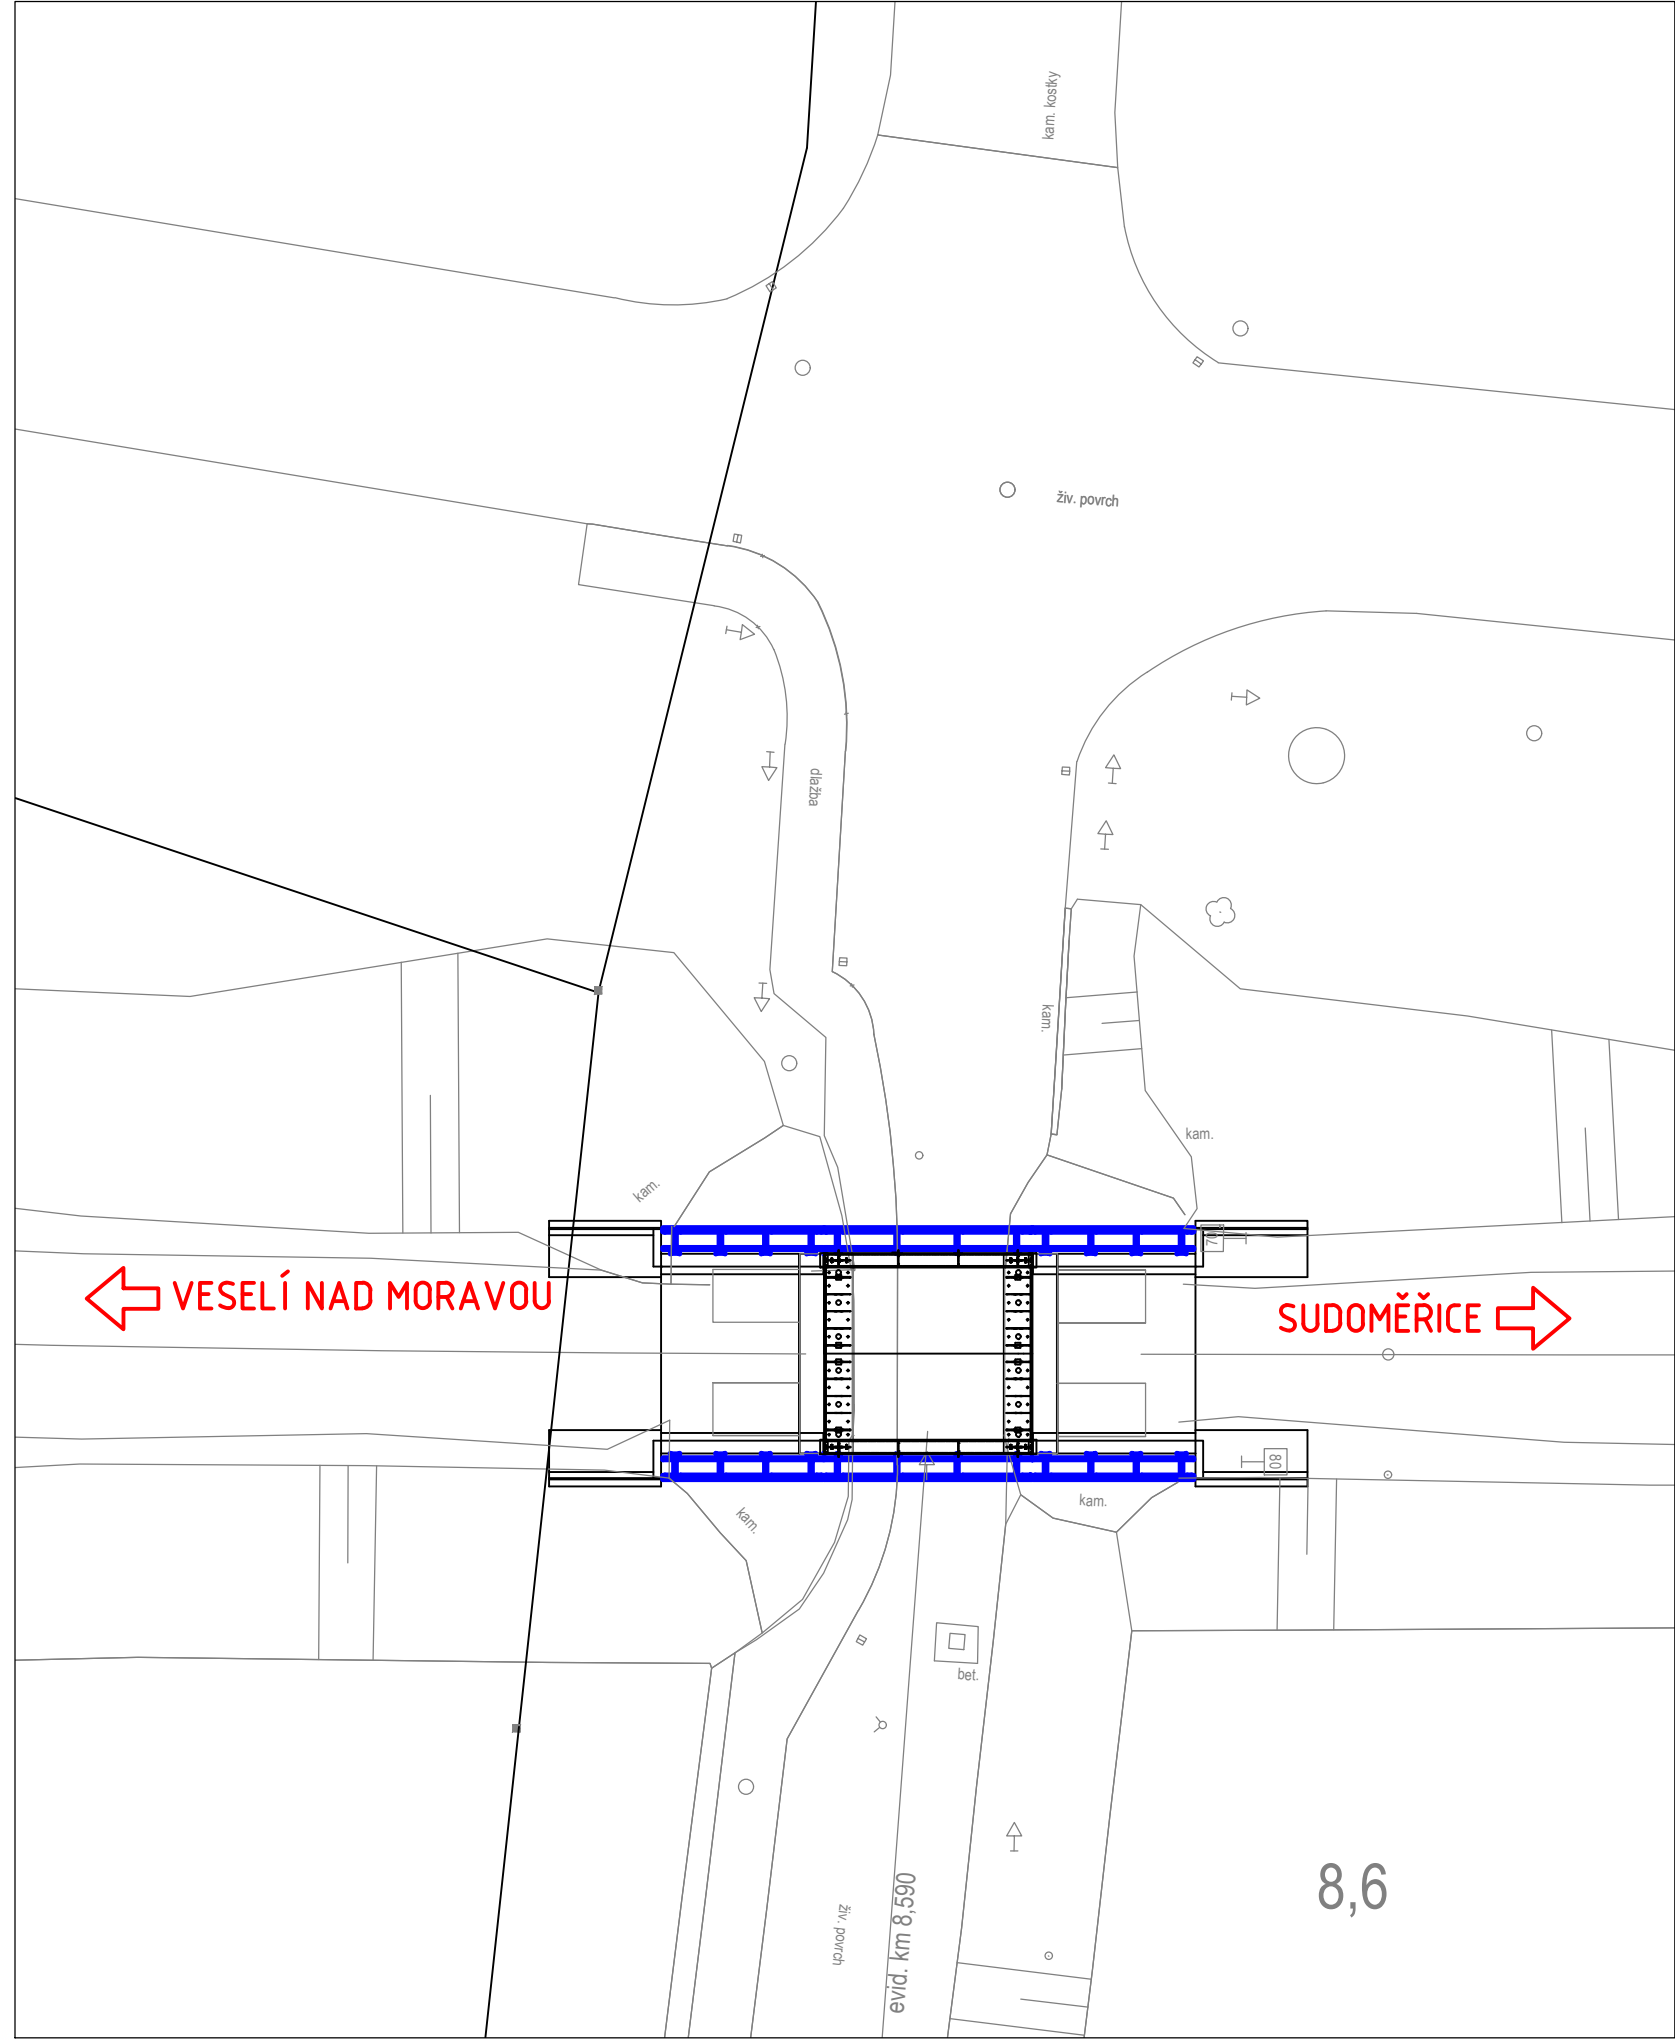

FÁZE MONTÁŽE:

- FÁZE I:**
 - DEMONTÁŽ ŽELEZNIČNÍHO SVRŠKU
 - ODBOURÁNÍ A ÚPRAVA STÁVAJÍCÍ SPODNÍ STAVBY
 - DEMONTÁŽ STÁVAJÍCÍ NOK A PROTINÁRAZOVÝCH ZÁBRAN
- FÁZE II:**
 - BETONÁŽ ÚLOŽNÉHO PRAHU
- FÁZE III:**
 - OSAZENÍ A SVAŘENÍ NOK
 - BETONÁŽ PŘÍČNÍKU
- FÁZE IV:**
 - OSAZENÍ PŘECHODOVÝCH ŽÍDEK
 - BETONÁŽ KŘÍDEL
- FÁZE V:**
 - MONTÁŽ KONZOL



OZNAČENÍ		PODROBNOSTI				DATUM		PODPIS	
TABULKA ZMĚN									
TÚ 2391 Veselí nad Moravou (mimo) - Skalica na Slovensku (ŽSR) DÚ 04 Strážnice - Sudoměřice nad Moravou									
Zodp. projektant zakázky:		Ing. Libor Kožík				Zhotovitel PD:			
Zodp. projektant:		Ing. Libor Kožík				 F-PROJEKT-DOPRAVNÍ STAVBY S.r.o. Janačka 4642/Sd 79601 Prostějov			
Vyracoval:		Ing. Vojtěch Vystavěl							
Kontroloval:		Ing. Libor Kožík							
Kraj: Jihomoravský		K.ú.: Strážnice							
Objednatel: Správa železnic, s. o., OŘ Brno, Kounicova 26, 611 43 Brno									
Stavba:									
Oprava mostu v km 8,590 na trati Veselí nad Moravou - Skalica na Slovensku SO 2931-20-10									
Název části PD:						Datum:		03/2023	
						Stupeň:		DSP	
						Číslo zakázky:		37-1004	
						Měřítko:		1:200	
						Část PD:		Číslo přílohy:	
						D.2.1.4		02-08	