ŘEZ 1-1
KONZOLA U KŘÍDEL
M 1:10

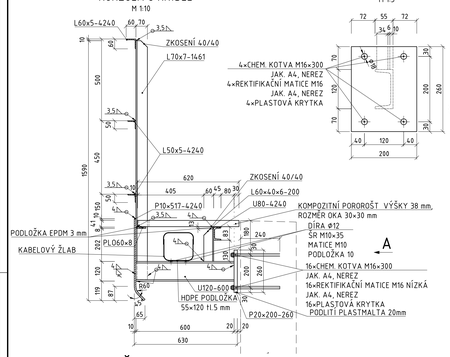

DETAIL a
M 1:5

ŘEZ 3-3
KONZOLA U NOSNÉ KONSTRUKCE
M 1:10

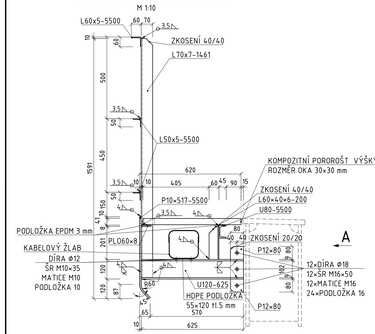

VESELÍ NAD MORAVOU

ŘEZ 2-2
M 1:10

SUDOMĚŘICE NAD MORAVOU

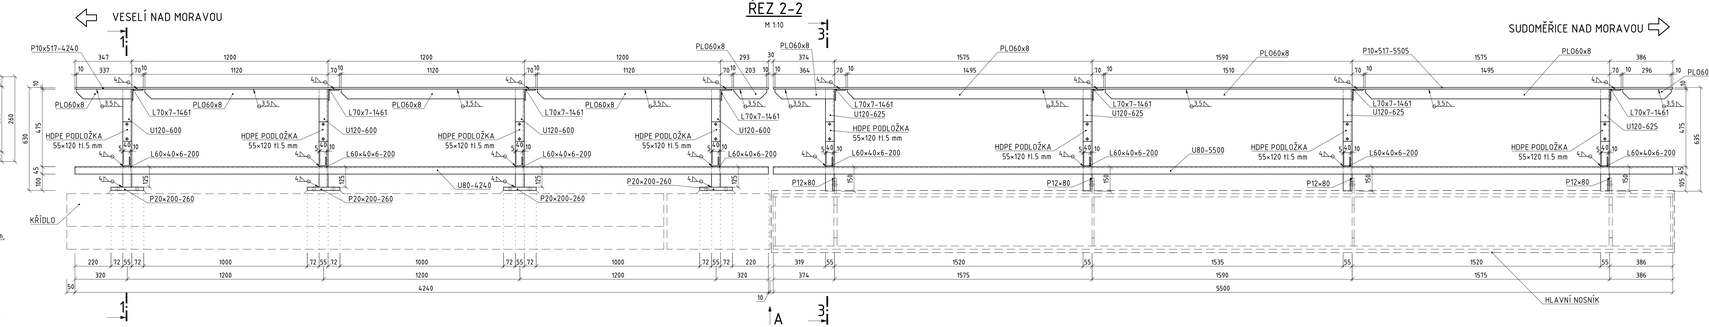

POHLED A
M 1:10

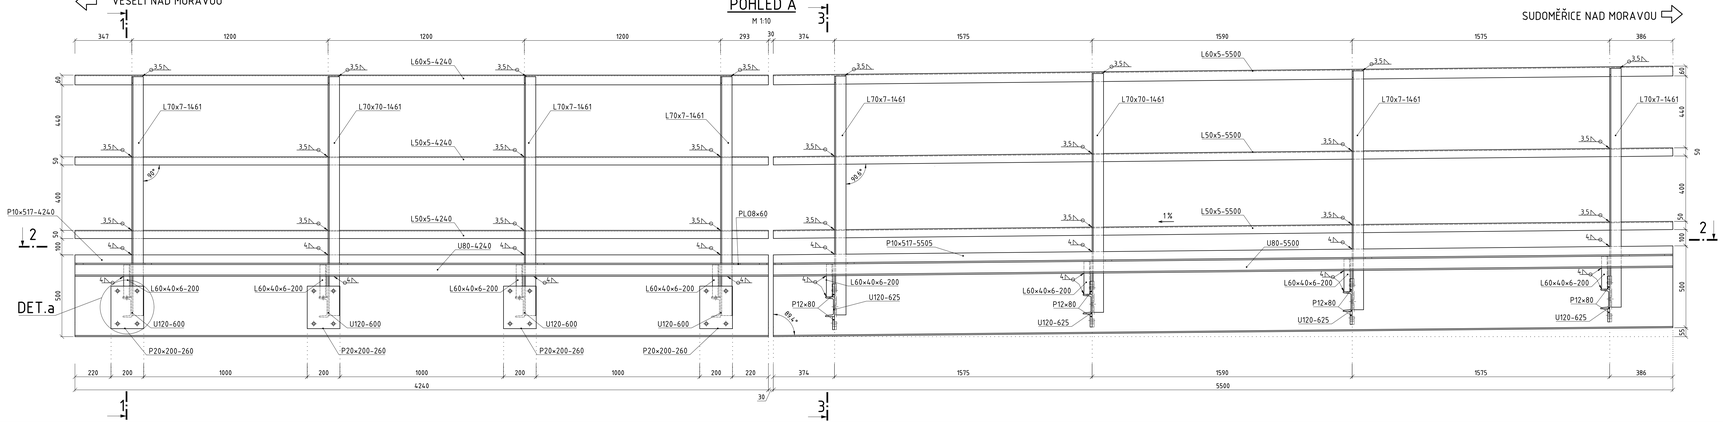

OCEL

OHÝBANÉ PLECHY	S235JRC
PLECHY	S235JR
TYČE	S235JR
KOTVY DO BETONU	A4-70
ŠROUBY	8.8

POZNÁMKY:

1) OCELOVÁ KONSTRUKCE JE ZAŘAZENA DO TŘÍDY PROVEDENÍ EXC2 DLE ČSN EN 1090-2
2) STUPEŇ JAKOSTI SVARŮ JE "C" DLE ČSN EN ISO 5817
3) ZNAČENÍ SVARŮ JE PROVEDENO DLE ČSN EN ISO 2553 (SYSTÉM "A" BEZ PŘERUŠOVANÉ ČÁRY).
4) VELIKOST KOUTOVÝCH SVARŮ JE UDÁNA „MENOVITOU TLOUŠŤKOU "a".
5) VŠECHNY SVARY PO OBVODĚ UZAVŘÍT.
5) PLOCHÉ TUPÉ SVARY BUDOU PŘEVÝŠENY MAX. 1 mm.
6) VŠECHNY NATÍRANÉ HRANY ZAOBLIT R=2 mm
7) VŠECHNY TUPÉ SVARY BUDOU PROVEDENY S PROVAŘENÝM KOŘENEM, POKUD NENÍ UVEDENO JINAK.
8) CHEMICKÉ KOTVY BUDOU DODÁNY V NEREZOVÉM PROVEDENÍ A4-70
9) VŠECHNY MATICE CHEMICKÝCH KOTEV BUDOU OPATŘENY PLASTOVÝMI KRYTKAMI
10) VYKRESLENÁ KONZOLA U KŘÍDEL JE KONZOLA VLEVO OD OSY MOSTU PŘED OPĚROU 01. KONZOLA ZA OPĚROU 02 JE SHODNÁ, KONZOLY VPRAVO OD OSY JSOU SYMETRICKÉ KE KONZOLÁM VLEVO
11) KONZOLY NA NOSNÉ KONSTRUKCI VLEVO A VPRAVO OD OSY JSOU SYMETRICKÉ, VYKRESLENA JE LEVÁ KONZOLA

SPRÁVA ŽELEZNIC

ZMĚNA	POZNÁMKY/ČÍSLO	DATUM	PODPIS
	TABULKA ZMĚN		

TÚ 2391 Veselí nad Moravou (mimo) - Skalica na Slovensku (ŽSR)
DÚ 04 Strážnice - Sudoměřice nad Moravou

Zodp. projektant zakázky:	Ing. Libor Kožík	
Zodp. projektant:	Ing. Libor Kožík	
Vypracoval:	Ing.Dominik Dvořák	
Kontroloval:	Ing. Libor Kožík	
Kraj: Jihomoravský	K.ú.: Strážnice na Moravě	
Objednatel: Správa železnic, s. o., OŘ Brno, Kounicova 26, 611 43 Brno		
Stavba:		

Oprava mostu v km 8.590 na trati Veselí nad Moravou - Skalica na Slovensku

SO 2931-20-10

Název části PD:

VÝKRES OK - KONZOLY A ZÁBRADLÍ

Zhotovitel PD:

F-PROJEKT
Ostřetínská 1, Zlín
F-PROJEKT ODPRAVNÍ STAVBY s.r.o.
Identifikační číslo: 46432750
760 01 Zlín

Datum:	03/2023
Stupeň:	DSP
Číslo zakázky:	37-1004
Měřítko:	1:10
Část PD:	D.2.1.4
Číslo přílohy:	02-06