VZOROVÝ PŘÍČNÝ ŘEZ

MĚŘÍTKO 1:50

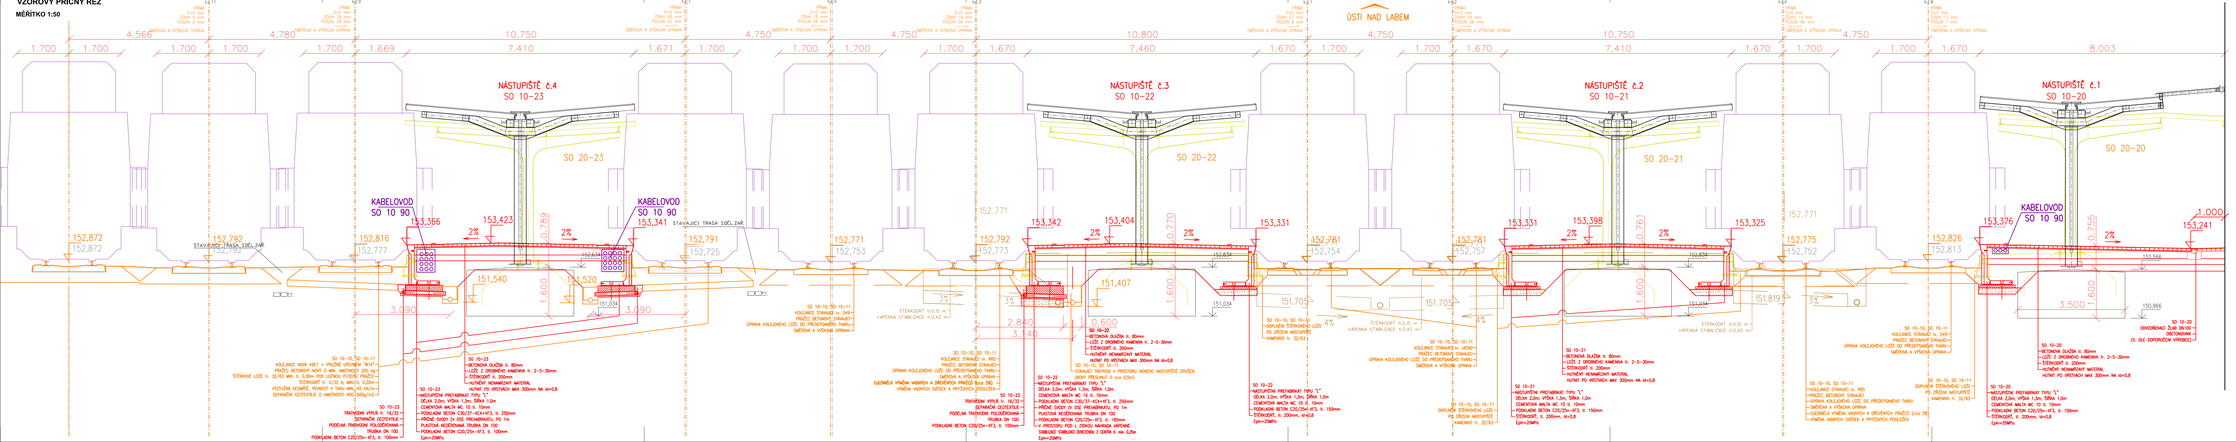
NÁSTUPIŠTĚ č.4
SO 10-23
NÁSTUPIŠTĚ č.3
SO 10-22
NÁSTUPIŠTĚ č.2
SO 10-21
NÁSTUPIŠTĚ č.1
SO 10-20
ÚSTÍ NAD LABEM
SO 20-23
SO 20-22
SO 20-21
SO 20-20
KABELOVOD SO 10 90
STAVAJÍCÍ TRASA SDĚ, ZAŘ
SKLON 2%
ŠÍŘKA 4,750
ŠÍŘKA 10,800
ŠÍŘKA 10,750
ŠÍŘKA 8,003
ŠÍŘKA 4,750
ŠÍŘKA 4,750
ŠÍŘKA 4,750
1.700
4.560
4.780
10.750
7.410
1.669
1.671
4.750
7.460
1.670
4.750
10.750
7.410
1.670
4.750
8.003
152,872
152,877
152,792
152,816
152,777
153,366
153,423
153,634
151,540
151,520
151,034
152,791
152,725
152,771
152,753
152,771
153,342
153,404
153,634
151,407
151,034
153,331
151,705
152,781
152,754
152,781
153,331
153,398
153,634
151,705
151,034
153,325
152,775
152,752
152,826
152,810
153,376
153,241
152,566
150,966
1.600
3.090
3.090
2.840
3.140
0.600
3.500
0.789
0.270
0.761
0.245
1.000
2%
4%
3%
SO 10-20 SO 10-21 SO 10-22 SO 10-23
SO 10-20 SO 10-21 SO 10-22 SO 10-23
KOLEJNICE NOVÁ 49E1 s PRŮŘEZ UPÍNÁNÍM "W14"
PRAŽCE BETONOVÝ NOVÝ D MALTA HMOTNOSTÍ 230 kg
STĚRKOVÉ LOŽE tl. 33/53 MM, tl. 0,50m PRO LOŽNOU PLOCHU PRAŽCE
STĚRKOVÝ tl. 0/72 A, MIN.0,15, 0,2m
VÝSTUŽNÁ GEOMŘÍŽ, POVRCH 3 TKNO MIN.2,4m, MIN.0,2m
SOPRAVNÍK GEOTEXTILIE O HMOTNOSTI 400G/300g/m2
TRATIVODNÍ VÝPLŇ tl. 16/22
SOPRAVNÍK GEOTEXTILIE
PODSYPNÁ TRATIVODNÍ POLOŽKOVANÁ
TRUBKA DN 100
PODKLADNÍ BETON C20/25v- tl. 100mm
BETONOVÁ DLAŽBA tl. 80mm
LOŽE Z DROBNÉHO KAMENIVA tl. 2÷3÷30mm
STĚRKOVÝ tl. 200mm
HUTNĚNÝ NEHMOTNÝ MATERIÁL
HUTNÍ PO VRSTVÁCH MAX 300mm MI tl=0,8
MATURITNÍM PŘEFABRIKÁT TRÁV. "L"
DÉLKA 2,0m, VÝŠKA 1,3m, ŠÍŘKA 1,0m
ČEMATURA MALTA MC 10 tl. 10mm
PODKLADNÍ BETON C20/25÷ KS÷KT tl. 250mm
PŘÍČNÉ SKOSY 1% OSE PŘEJÍŽDĚLOU, PO 1m
PLASTOVÁ NEDĚKOVANÁ TRUBKA DN 100
PODKLADNÍ BETON C20/25v÷ tl.3, tl. 100mm
f,dm=20MPa
SO 10-10, SO 10-11
KOLEJNICE STRAKOVÁ tl. 54E1
PRAŽCE BETONOVÝ STRAKOVÝ
ÚPRAVA KOLEJOVÉHO LOŽE DO PŘEDPOKLÁDANÉ TVARU
SMĚROVÁ a VÝŠKOVÁ ÚPRAVA
STĚRKOVÝ tl.0,25 m
VÁPENNÁ STABILIZACE tl.0,42 m