PODÉLNÝ PROFIL 3.SK

MĚŘÍTKO 1:1000/100

OBEC LOVOSICE
k.ú. LOVOSICE
p.č. 158/1
DRUH POZEMKU
– OSTATNÍ PLOCHA–DRÁHA

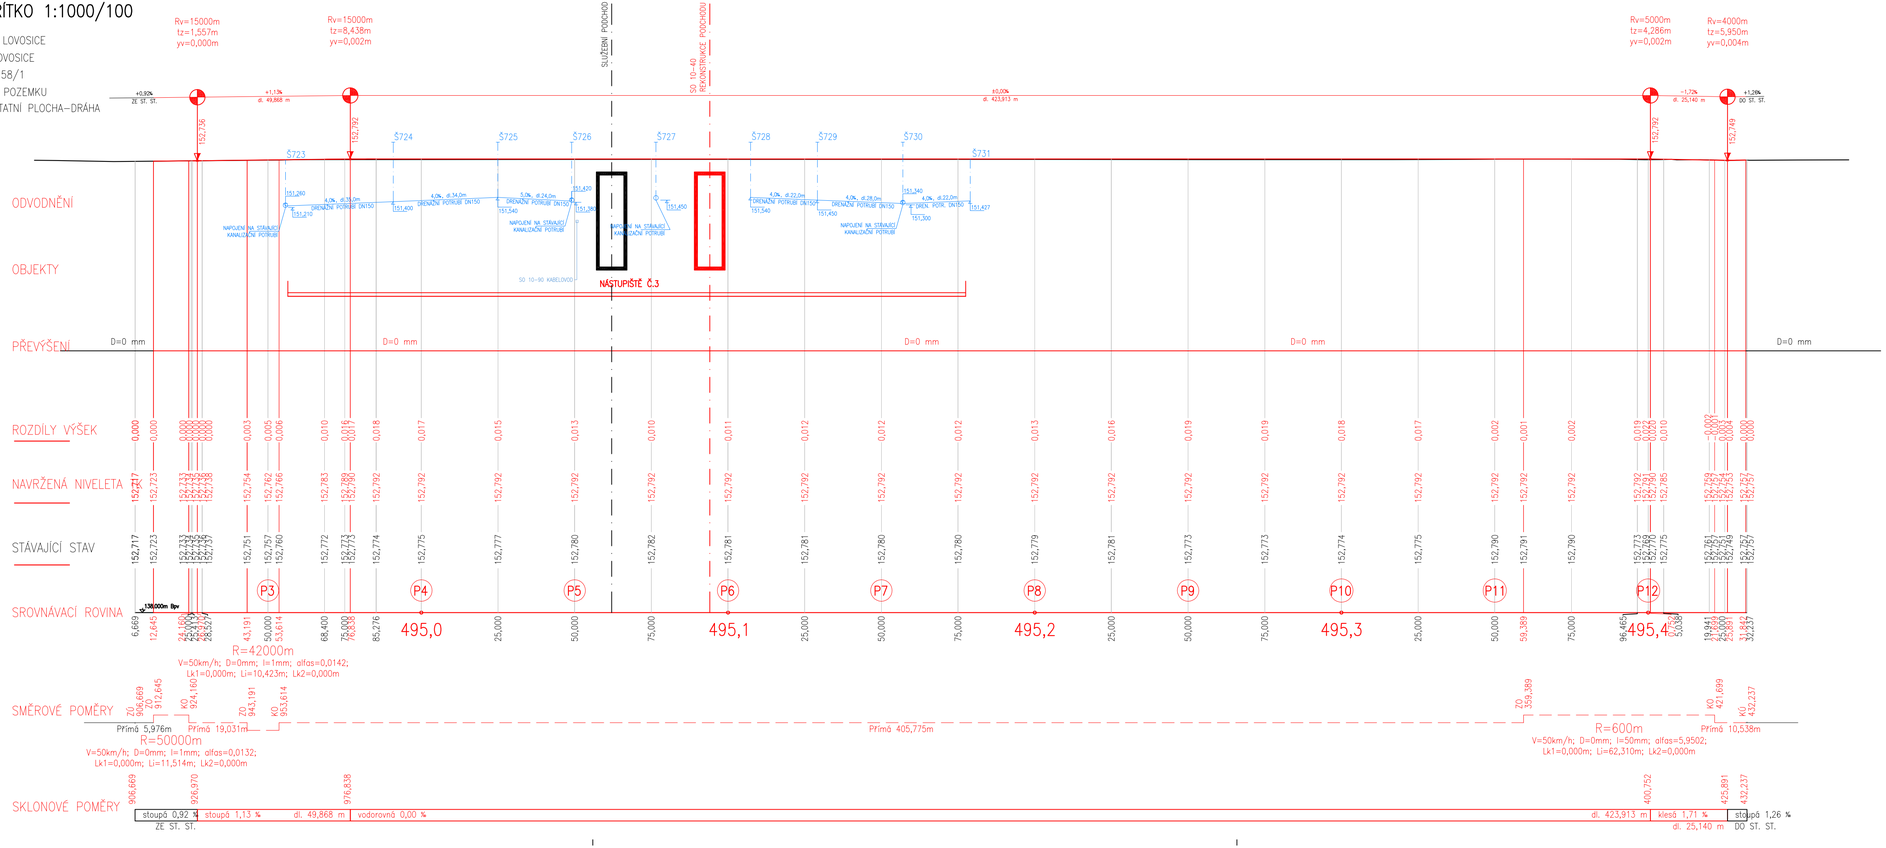

EVROPSKÁ UNIE
Evropské strukturální a investiční fondy
Operační program doprava

Ministerstvo dopravy
Státní fond dopravní infrastruktury

SO 10-10
SO 10-11
ČÁST E.1.1

Číslo změny:	Obsah změny:	Datum změny:
01	-	-
02	-	-
03	-	-

Objednatel:
Správa železniční dopravní cesty, s.o.
Dlážděná 1003/7, 110 00 Praha 1

Stavební správa západ
Sokolovská 278/1955, 190 00 Praha 9

Sdružení: „SPEU + SP_ŽST Lovosice_nástupiště_P"

SUDOP PRAHA a.s.
Olšanská 1a, 130 80 Praha
Tel.: +420 267 094 111
E-mail: praha@sudop.cz

Zpracovatel části:
H-PRO GEO s.r.o.
Nerudova 1022/16, 412 01 Litoměřice
Tel.: +420 475 210 726
E-mail: projekce@h-progeo.cz
Zasílatelská adresa:
Dúlce 39, 400 01 Ústí nad Labem

Hlavní inženýr projektu: ING. PETR VIDLÁK
Garant profese: -

Vedoucí střediska:	Odpovědný projektant části:	Vypracoval:	Kontroloval:
LUDĚK KAREŠ	ING. JAN KOKEŠ	VÁCLAV MRÁZ, DIS.	XXXXXXX

Název akce:
REKONSTRUKCE NÁSTUPIŠŤ A ZŘÍZENÍ BEZBARIÉROVÝCH PŘÍSTUPŮ V ŽST. LOVOSICE

Číslo smlouvy: 17-030.640
Projektový stupeň: DSP

Část:
STAVEBNÍ ČÁST - ŽELEZNIČNÍ SVRŠEK A SPODEK
SO 10-10 Železniční svršek
SO 10-11 Železniční spodek

Datum: 04 / 2019
Číslo části: E.1.1

Název přílohy:
PODÉLNÝ PROFIL KOLEJE č.3

Měřítko: 1:1000/100
Počet formátů: -
Číslo přílohy: 3.3

DOKUMENT LZE UŽÍVAT POUZE VE SMYSLU PŘÍSLUŠNÉ SMLOUVY O DÍLO, ŽÁDNÁ JEHO ČÁST NEMŮŽE BÝT DLE ZÁKONA Č.121/2000 Sb. KOPÍROVÁNA NEBO JINÝM ZPŮSOBEM ROZŠIŘOVÁNA BEZ SOUHLASU SUDOP PRAHA a.s.