PŘÍČNÝ ŘEZ č.5 v km 495,050

MĚŘÍTKO 1:100

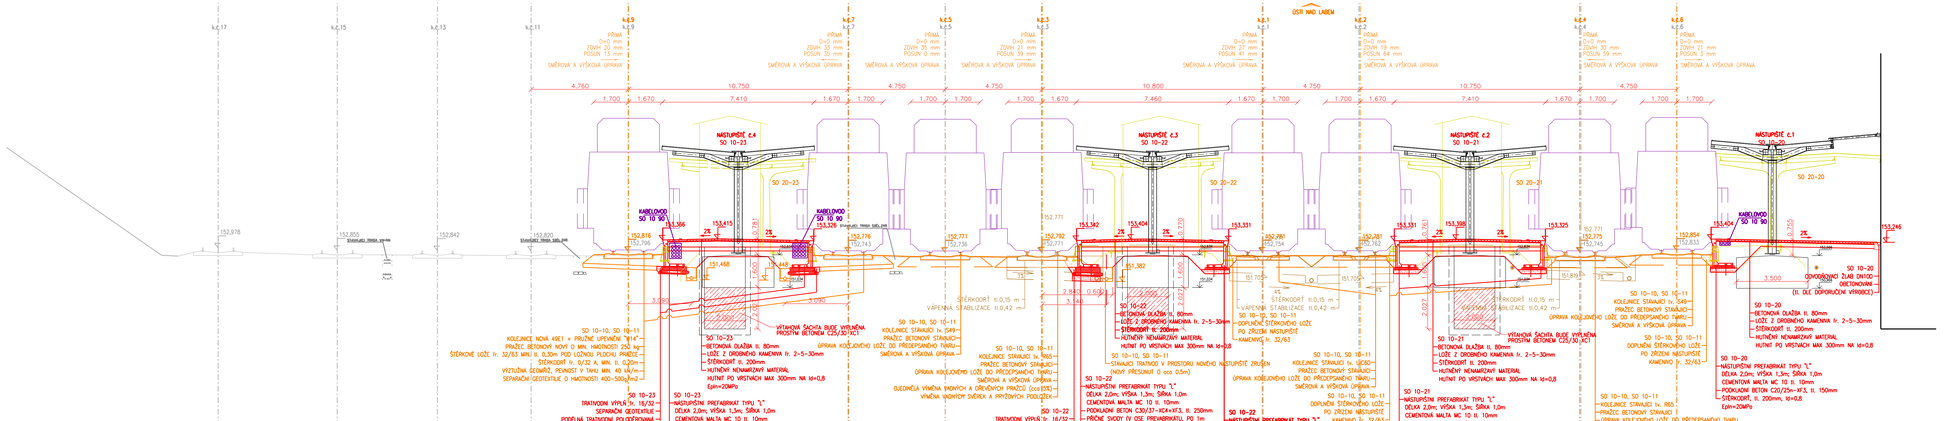
ÚSTÍ NAD LABEM
k.č.17
k.č.15
k.č.13
k.č.11
k.č.9
k.č.7
k.č.5
k.č.3
k.č.1
k.č.2
k.č.4
k.č.6
PŘÍMÁ
D=0 mm
ZDVH 20 mm
POSUN 13 mm
SMĚROVÁ A VÝŠKOVÁ OPRAVA
PŘÍMÁ
D=0 mm
ZDVH 33 mm
POSUN 55 mm
SMĚROVÁ A VÝŠKOVÁ OPRAVA
PŘÍMÁ
D=0 mm
ZDVH 35 mm
POSUN 0 mm
SMĚROVÁ A VÝŠKOVÁ OPRAVA
PŘÍMÁ
D=0 mm
ZDVH 21 mm
POSUN 39 mm
SMĚROVÁ A VÝŠKOVÁ OPRAVA
PŘÍMÁ
D=0 mm
ZDVH 27 mm
POSUN 41 mm
SMĚROVÁ A VÝŠKOVÁ OPRAVA
PŘÍMÁ
D=0 mm
ZDVH 19 mm
POSUN 64 mm
SMĚROVÁ A VÝŠKOVÁ OPRAVA
PŘÍMÁ
D=0 mm
ZDVH 30 mm
POSUN 59 mm
SMĚROVÁ A VÝŠKOVÁ OPRAVA
PŘÍMÁ
D=0 mm
ZDVH 21 mm
POSUN 3 mm
SMĚROVÁ A VÝŠKOVÁ OPRAVA
4.760
10.750
4.750
4.750
10.800
4.750
10.750
4.750
1.700
1.670
7.410
1.670
1.700
1.700
1.700
1.670
7.460
1.670
1.700
1.700
1.670
7.410
1.670
1.700
1.700
1.700
NÁSTUPIŠTĚ č.4
SO 10-23
NÁSTUPIŠTĚ č.3
SO 10-22
NÁSTUPIŠTĚ č.2
SO 10-21
NÁSTUPIŠTĚ č.1
SO 10-20
SO 20-23
SO 20-22
SO 20-21
SO 20-20
KABELOVOD
SO 10 90
KABELOVOD
SO 10 90
KABELOVOD
SO 10 90
KABELOVOD
SO 10 90
152.978
152.855
152.842
152.820
Stávající železniční spodek
Stávající železniční spodek
Stávající železniční spodek
152.816
152.796
153.356
153.415
151.468
151.448
152.776
152.743
153.328
152.771
152.736
152.771
152.792
152.771
153.342
153.404
151.382
151.362
152.771
152.781
152.761
153.331
153.331
153.388
153.325
152.771
152.745
152.854
152.833
153.414
153.746
2%
2%
2%