


VZOROVÝ PODÉLNÝ ŘEZ B-B' M1:50

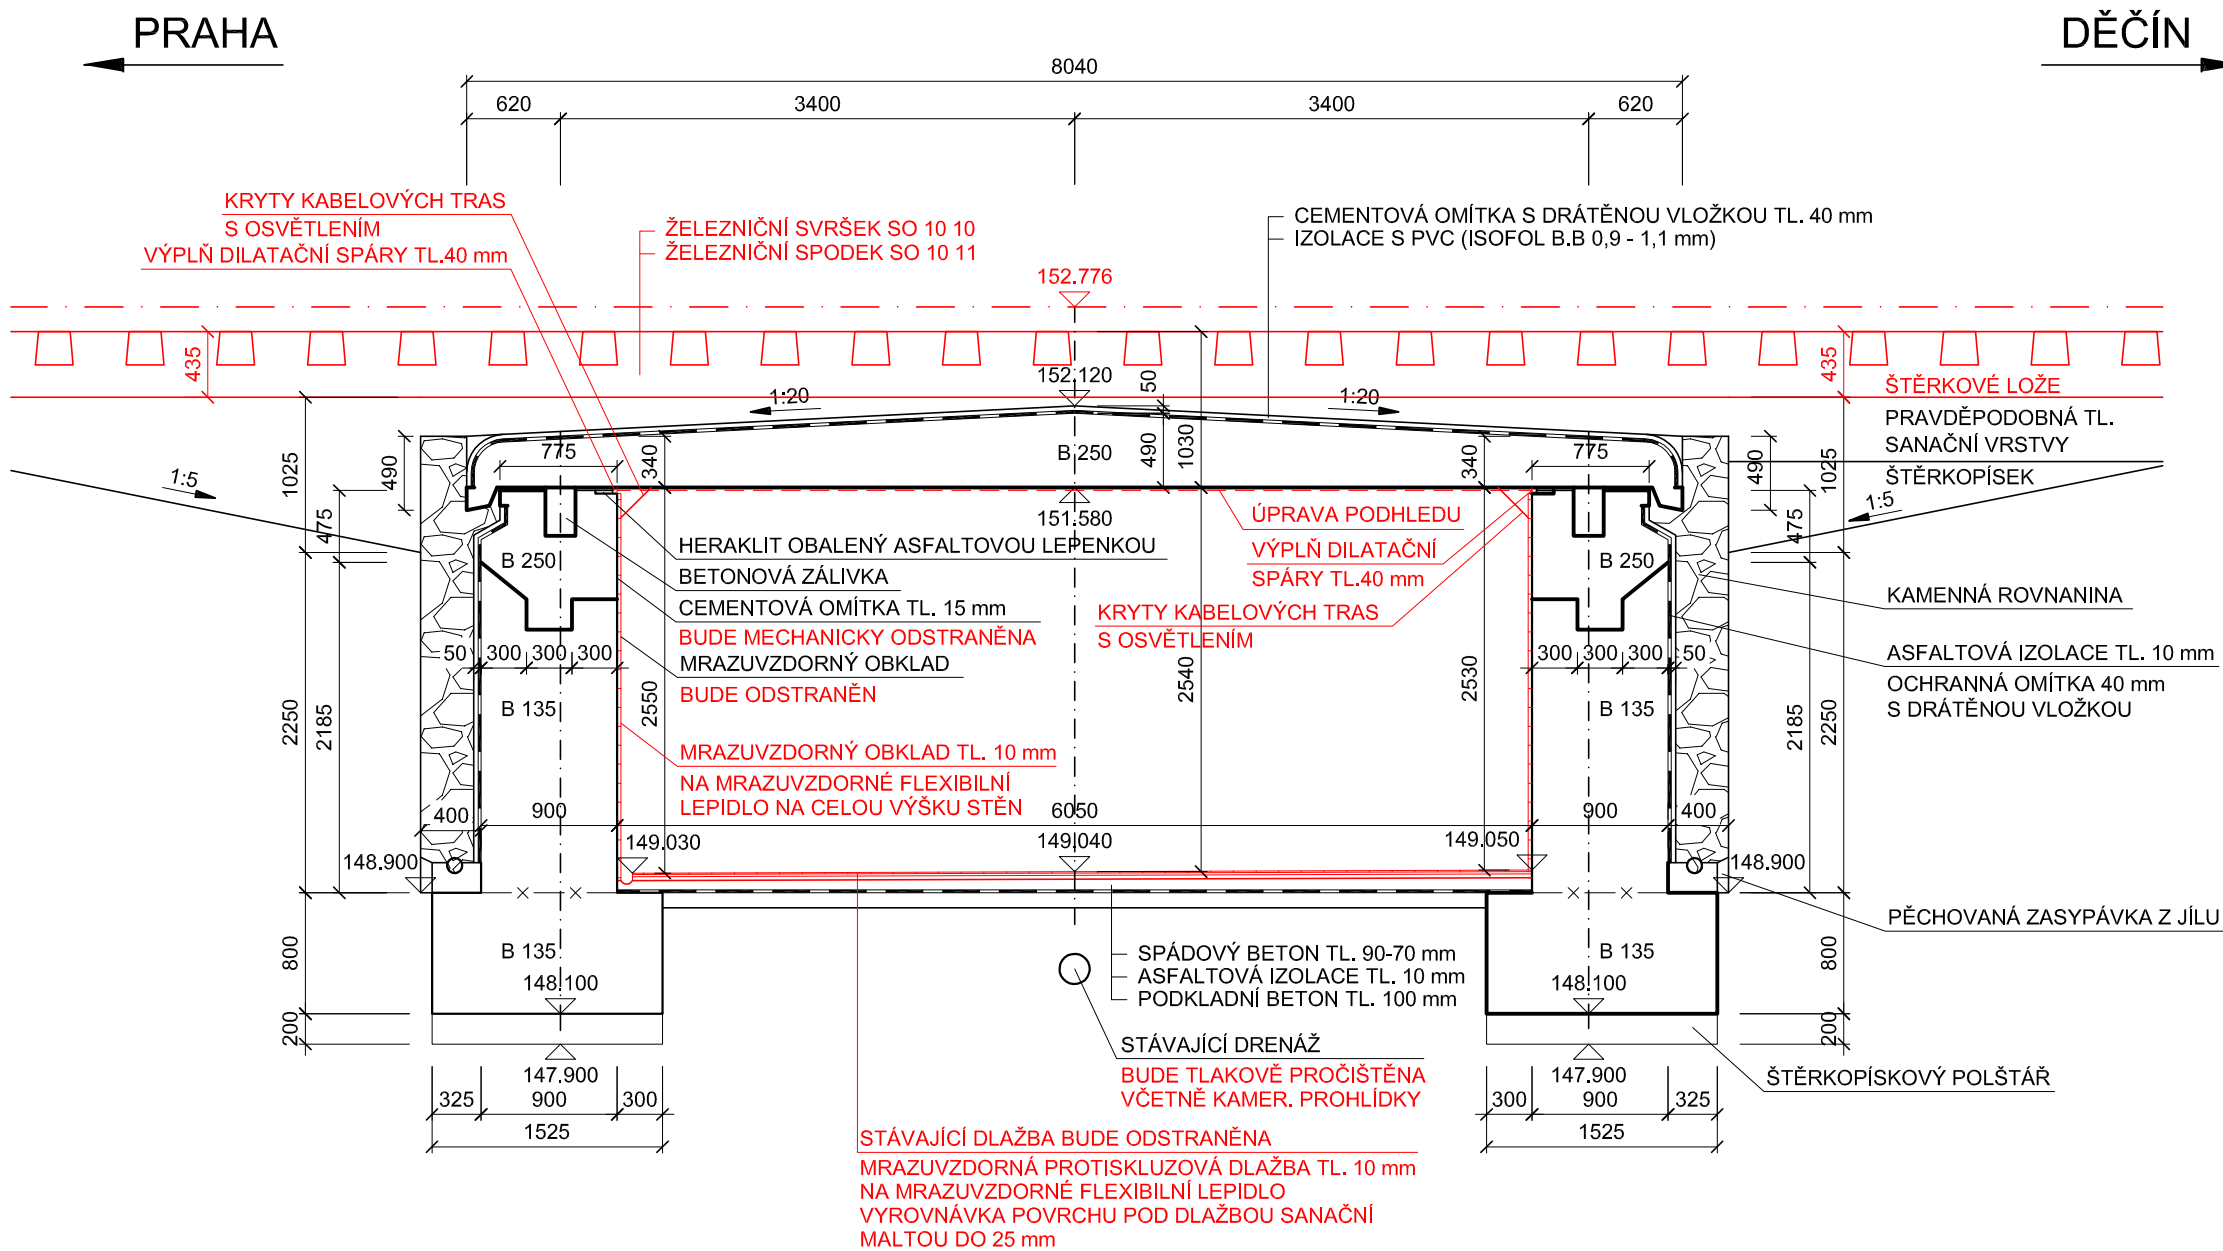

EVROPSKÁ UNIE
Evropské strukturální a investiční fondy
Operační program doprava



SO 10 40
ČÁST E.1.4

VÝŠKOVÝ SYSTÉM BpV SOUŘADNICOVÝ SYSTÉM S-JTSK

Číslo změny:	Obsah změny:	Datum změny:
01	-	-
02	-	-
03	-	-

Objednatel:



Správa železniční dopravní cesty, s.o.
Dlážděná 1003/7, 110 00 Praha 1

Stavební správa západ
Sokolovská 278/1955, 190 00 Praha 9

Sdružení: „SPEU + SP_ŽST Lovosice_nástupiště_P“



SUDOP EU a.s.
Olšanská 1a, 130 80 Praha
Tel.: +420 267 094 305
E-mail: info@sudopeu.cz

Zpracovatel části:



H-PRO GEO s.r.o.
Nerudova 1022/16, 412 01 Litoměřice
Tel.: +420 475 210 726
E-mail: projekce@h-progeo.cz
Zasílatelská adresa:
Důlce 39, 400 01 Ústí nad Labem

Hlavní inženýr projektu:

ING. PETR VIDLÁK

Garant profese:

-

Vedoucí střediska:

LUDEK KAREŠ

Odpovědný projektant části:

JAROSLAV ZAVADIL, DIS.

Vypracoval:

JAROSLAV ZAVADIL, DIS.

Kontroloval:

ZLATA BRADÁČOVÁ, DIS.

Název akce:

REKONSTRUKCE NÁSTUPIŠŤ A ZŘÍZENÍ
BEZBARIÉROVÝCH PŘÍSTUPŮ V ŽST. LOVOSICE

Část:

STAVEBNÍ ČÁST - MOSTY, PROPUSTKY A ZDI
SO 10 40 Úprava podchodu v km 495,102 (vč. výtahových šachet)

Název přílohy:

NOVÝ STAV
VZOROVÝ PODÉLNÝ ŘEZ

Číslo smlouvy:

17-030.640

Projektový stupeň:

DSP

Datum:

04 / 2019

Číslo části:

E.1.4

Měřítko:

1:50

Počet formátů:

3

Číslo přílohy:

4.3