VYTYČOVACÍ VÝKRES

MĚŘÍTKO 1:500

PŘESNOST VYTÝČENÍ DLE ČSN 73 0420-1,2
SOUŘADNÝ SYSTÉM S-JTSK
VÝŠKOVÝ SYSTÉM Bpv

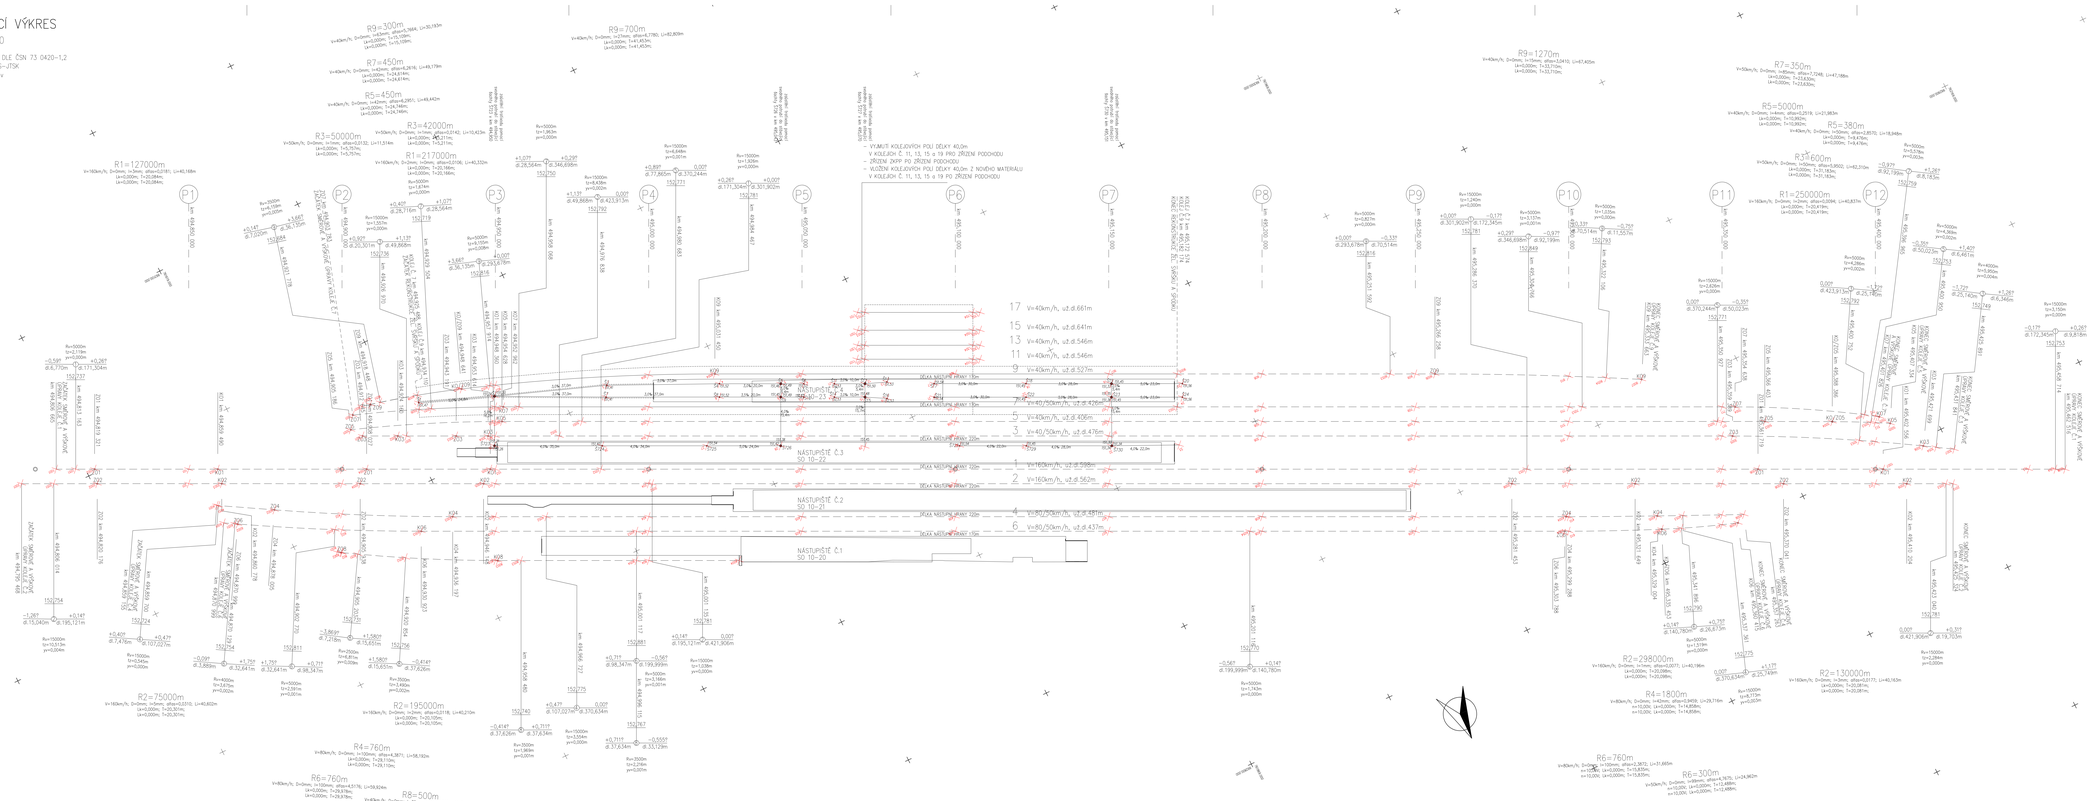

EVROPSKÁ UNIE
Evropské strukturální a investiční fondy
Operační program doprava

Ministerstvo dopravy
Státní fond dopravní infrastruktury

SO 10-10
SO 10-11
ČÁST E.1.1

Číslo změny:	Obsah změny:	Datum změny:
01	-	-
02	-	-
03	-	-

Objednatel: Správa železniční dopravní cesty, s.o.
Dlážděná 1003/7, 110 00 Praha 1
Stavební správa objekt
Sokolovská 278/1955, 190 00 Praha 9

Soubory: _SPSÚ v SP_ČÁST/Lovosice_nástupiště_P

SUDOP EU

SUDOP PRAHA

SUDOP PRAHA a.s.
Olšanská 1a, 130 80 Praha
Tel.: +420 267 094 111
E-mail: praha@sudop.cz

Zpracovatel části: INPRO GEO s.r.o.
Nerudova 1022/35, 412 01 Litoměřice
Tel.: +420 475 210 726
E-mail: info@inprogeo.cz
Zodpovědná adresa:
Dálnice 39, 400 01 Ústí nad Labem

Hlavní inženýr projektu: ING. PETR VOLAK
Garant profese: -

Vedoucí příručka: LUDĚK KAREŠ
Odpovědný projektant části: ING. JAN KOKEŠ
Vypracoval: VÁCLAV MÍŠAČ, DiS.
Kontroloval: ING. JAN KOKEŠ

Název akce:
REKONSTRUKCE NÁSTUPIŠŤ A ZŘÍZENÍ BEZBARIÉROVÝCH PŘÍSTUPŮ V ZST. LOVOSICE

Číslo smlouvy: 17-030.640
Projektový stupeň: DSP
Datum: 04 / 2019
Číslo části: E.1.1

Název části:
STAVEBNÍ ČÁST - NÁSTUPIŠTĚ
SO 10-23 Nástupiště č.4

Měřítko: 1:200
Počet formátů: -
Číslo přílohy: 7

VYTYČOVACÍ VÝKRES

DOKUMENT JE CHRÁNĚN AUTORSKÝM ZÁKONEM Č. 121/2000 SB. V PLATNÉM ZNĚNÍ. JAKÉKOLI JEHO UŽITÍ V ROZSAHU, KTERÝ NENÍ DOVOLEN AUTORSKÝM ZÁKONEM, JE ZAKÁZÁNO. ZA NEOPRÁVNĚNÉ UŽITÍ AUTORSKÉHO DÍLA NEBO JEHO ČÁSTI NEBO ZÁSAH DO AUTORSKÝCH PRÁV K DÍLU JE AUTOR OPRÁVNĚN POŽADOVAT ODSTRANĚNÍ TAKOVÉHO STAVU A PŘIMĚŘENÉ FINANČNÍ PLNĚNÍ.