



Lovosice, Rekonstrukce nást. a zřiz. bezbar. příst.
 SO 1090 Kabelovod
 Výkres tvaru šachty Š4-2B
 Měřítko 1:25


PŪDORYS ŠACHTY

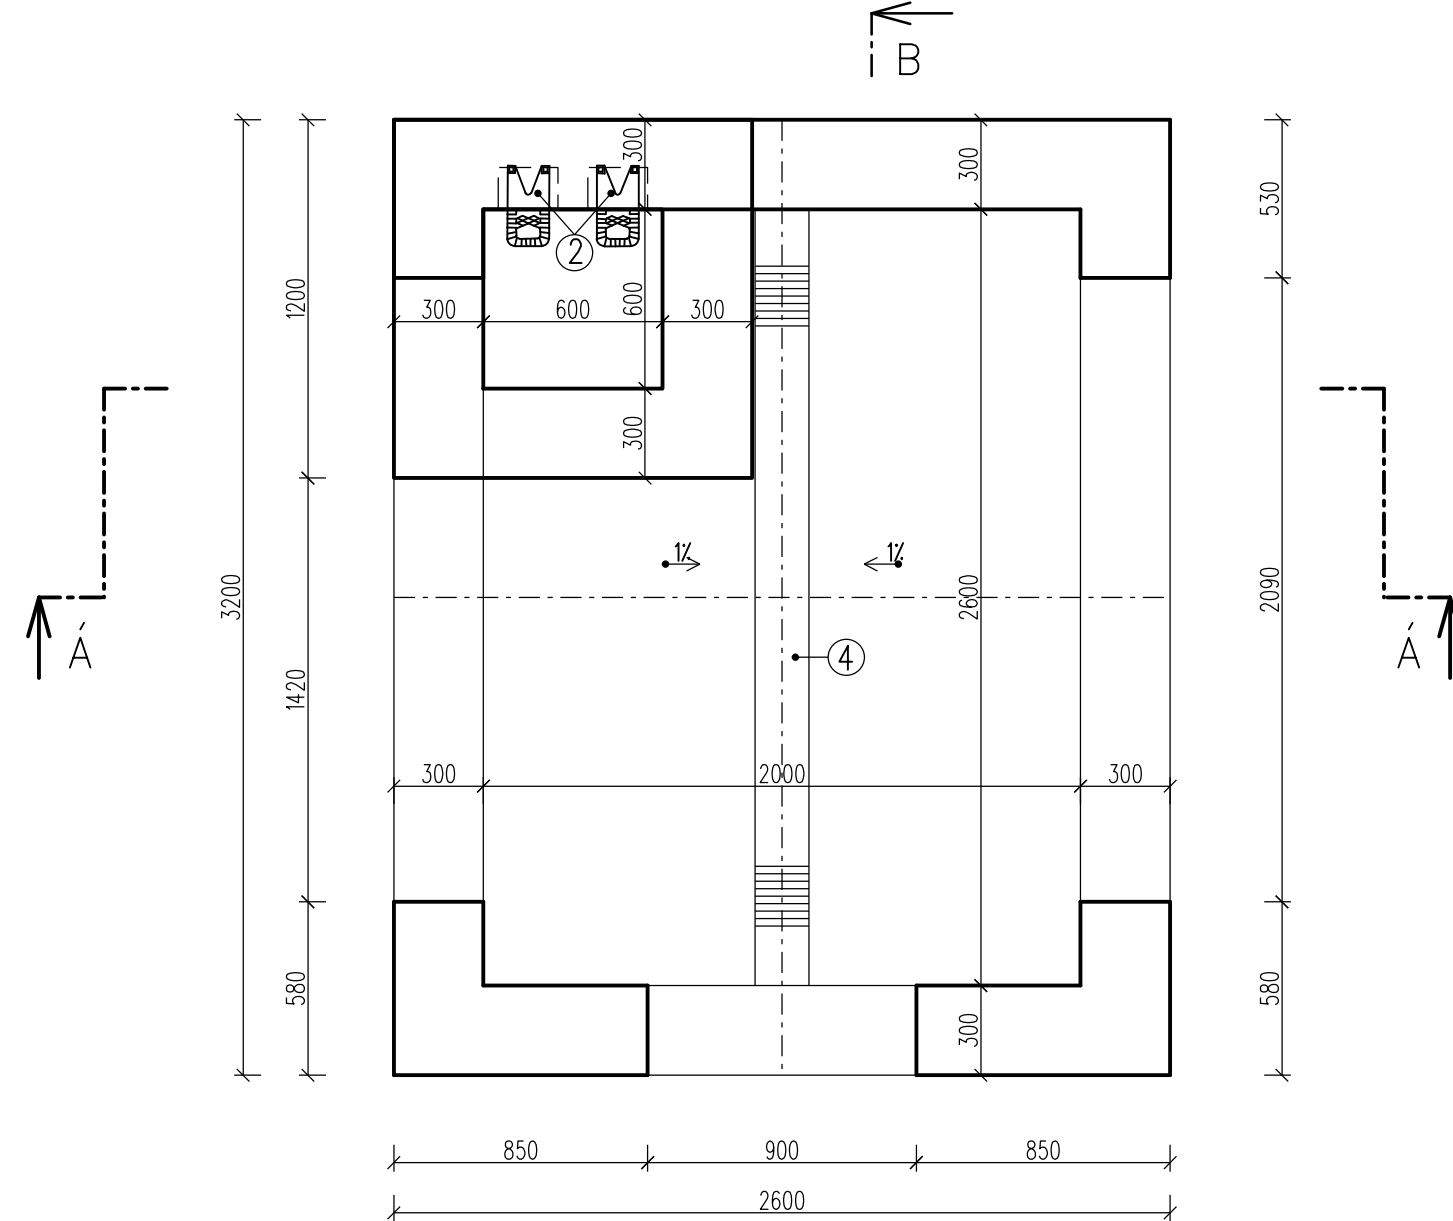

ŘEZ A - Á


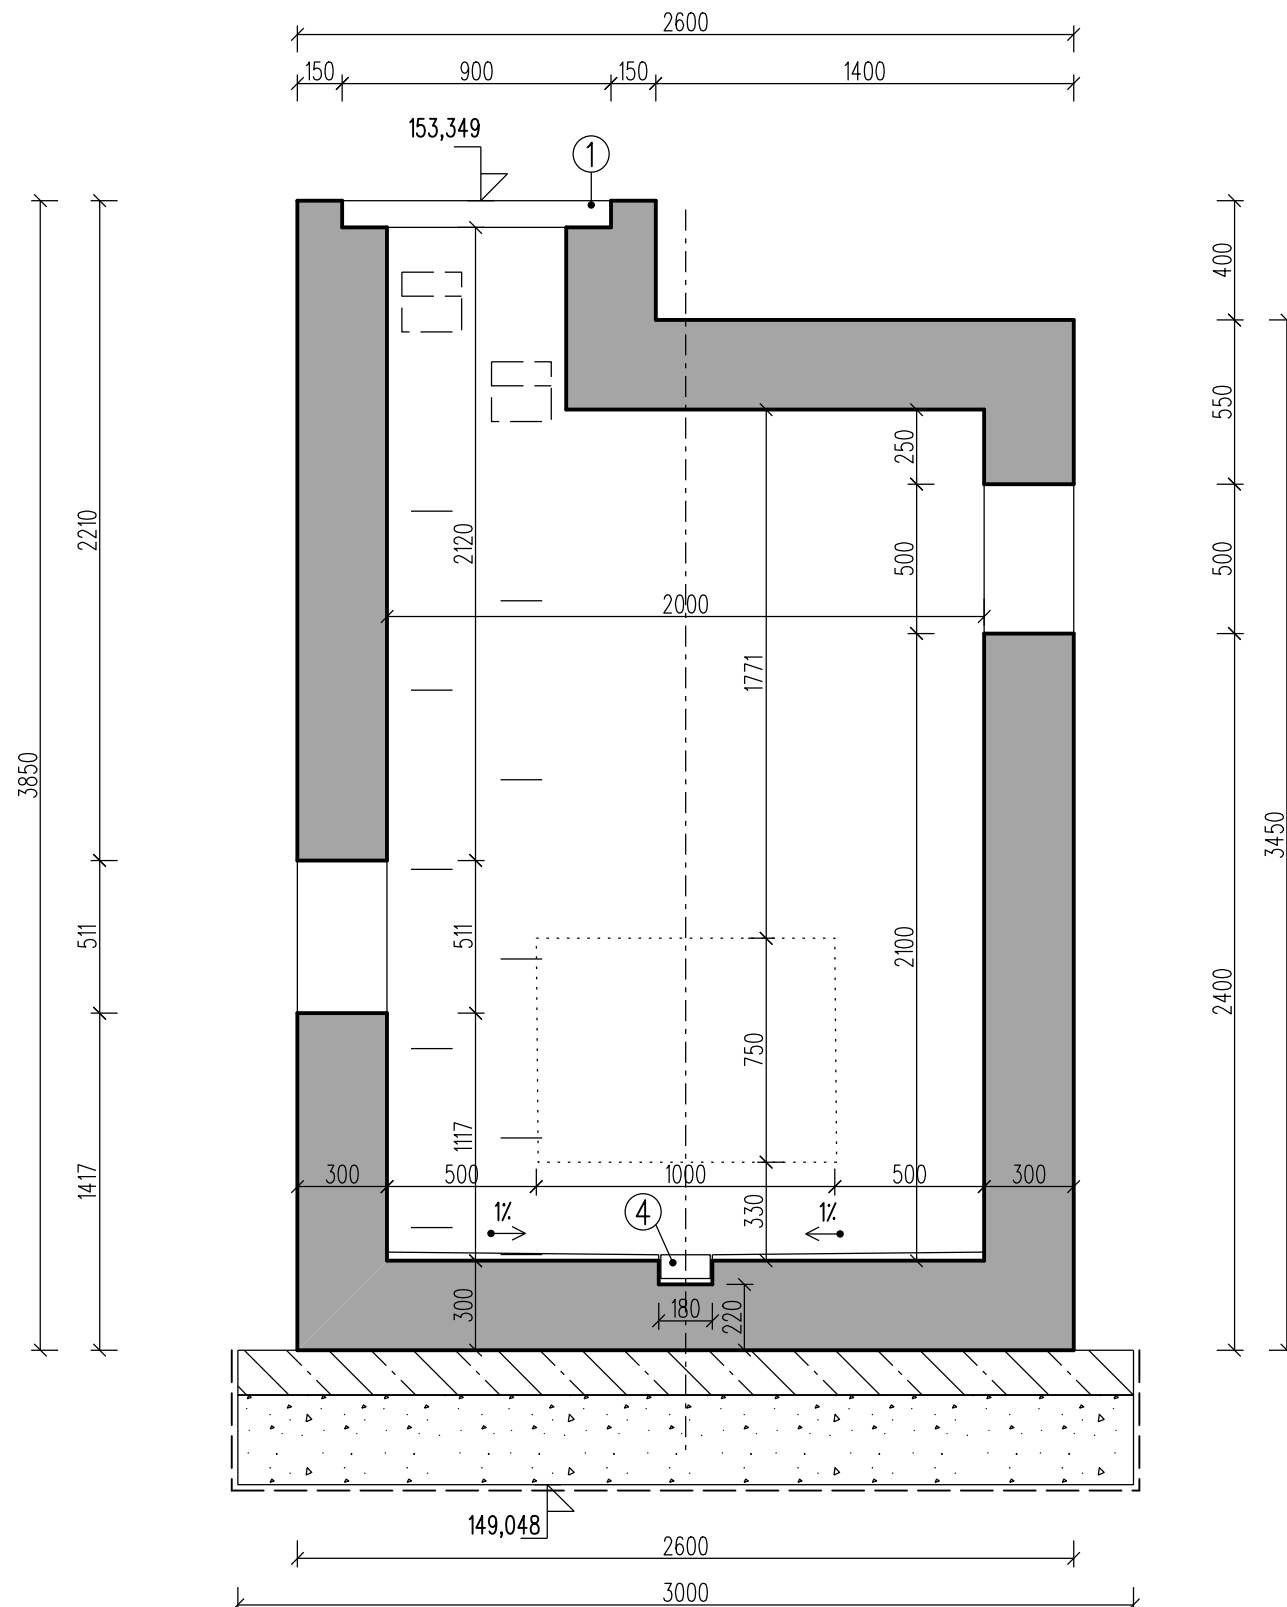


ŘEZ B - B

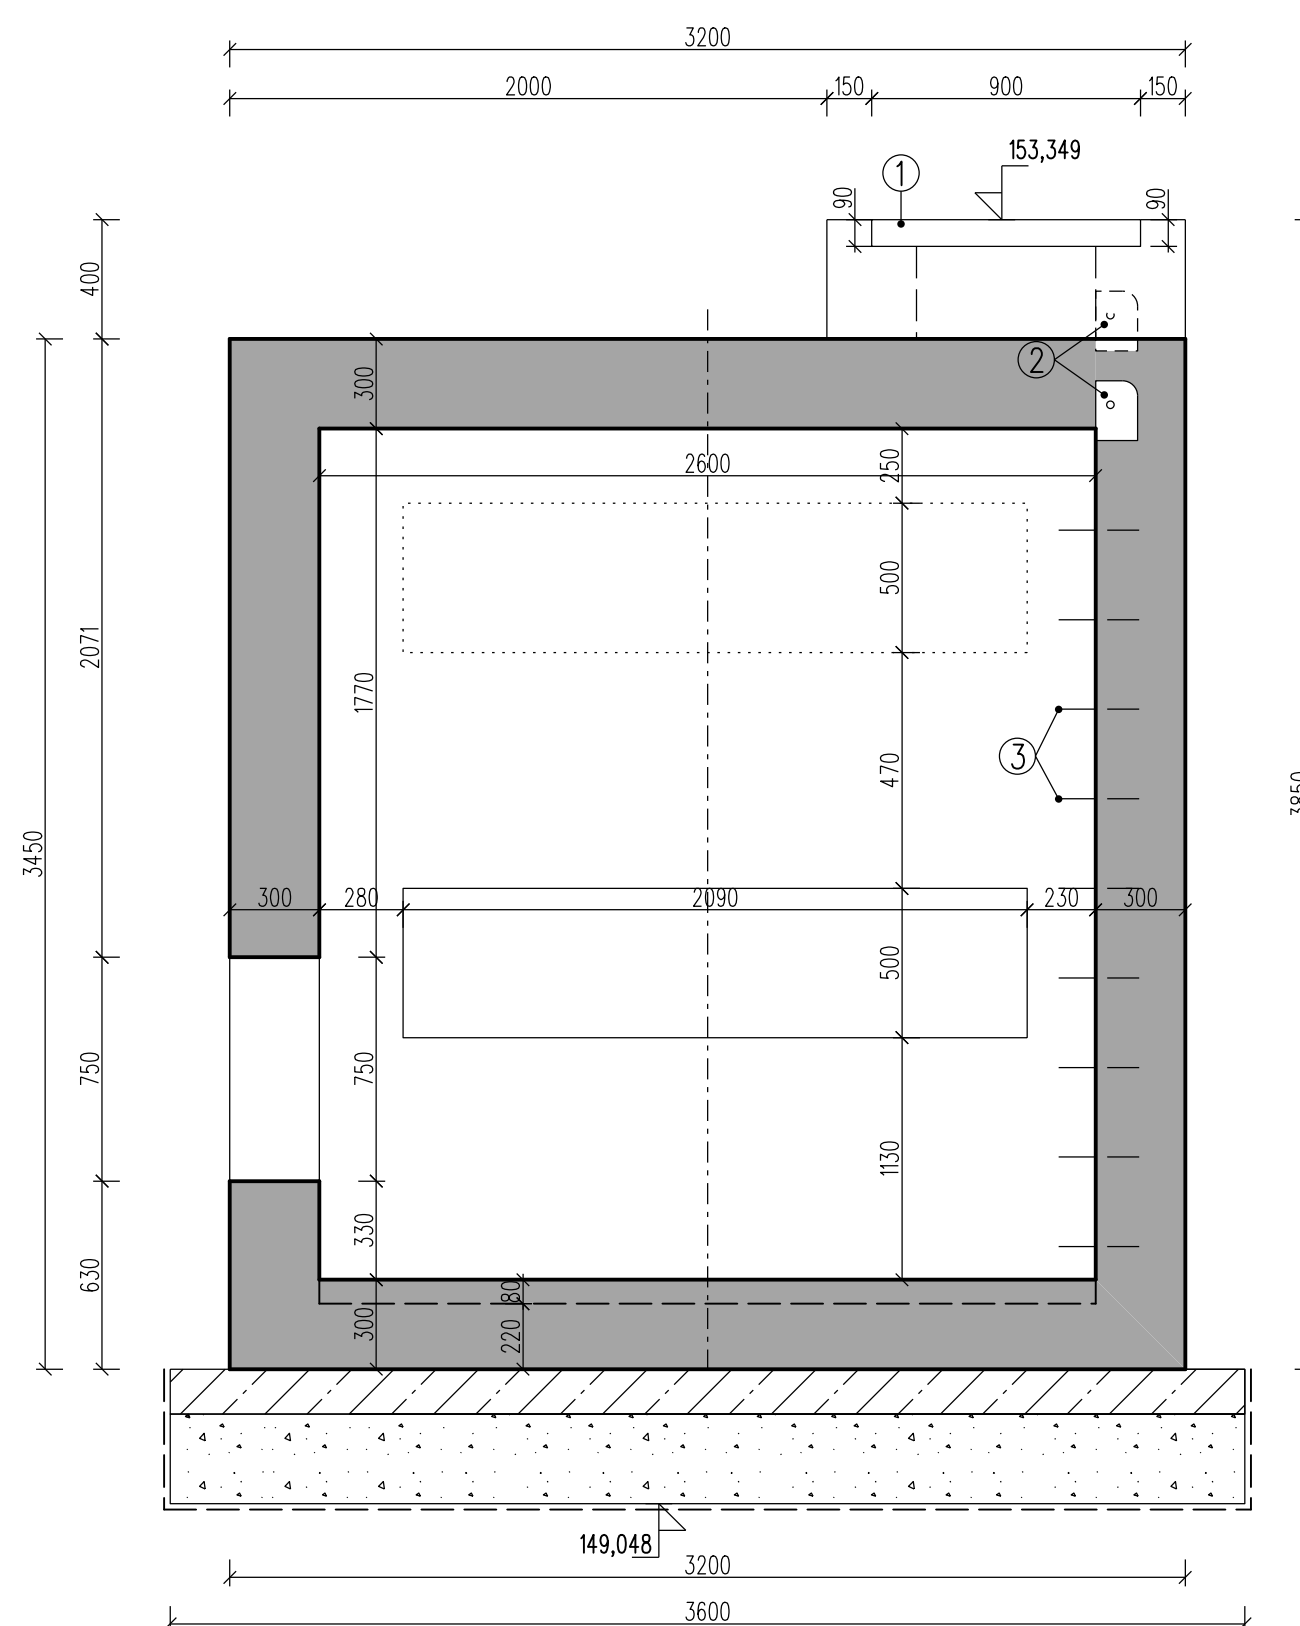

POZNÁMKA:

BETON - C30/37-XC4, XF3, XA1 (CZ, F.2) - CL 0,40 - Dmax 22-S3
MAX. PRŮSAK 20 mm PODLE ČSN EN 12390-8

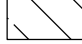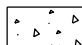-  PODKLADNÍ BETON C 20/25 - XC1, tl. 150 mm
-  STĚRKODŘŤ tl. 200 mm
Id=0,8
- — SEPARAČNÍ GEOTEXTILIE 200 g/m², 4/4 kN/m
- ① ATYPICKÝ POKLOP - ZATÍŽENÍ A
DO OCEL. KONSTRUKCE
UZAVÍTELNÝ, VODOTĚSNÝ
- ② KAPSOVÉ STUPADLO 140 x 200 x 200
- ③ VIDLICOVÁ STUPADLA
PO 300 mm
- ④ ODVODŇOVACÍ ŽLÁBEK 165 / 80 mm
KRYCÍ ROŠT S PROTİKOROZNÍ ÚPRAVOU

SO 10-90
E.1.9

VÝŠKOVÝ SYSTÉM Bpv SOUŘADNICOVÝ SYSTÉM S-JTSK

Číslo změny:	Obsah změny:	Datum změny:
01	-	-
02	-	-
03	-	-

<p>Objednatel:</p>  <p><small>Správa železniční dopravní cesty</small></p>	<p>Správa železniční dopravní cesty, s.o. Dlážděná 1003/7, 110 00 Praha 1</p> <p>Stavební správa západ Sokolovská 278/1955, 190 00 Praha 9</p>
--	--





Sdružení: „SPEU + SP_ŽST Lovosice_nástupěště_P“

 **SUDOP
PRAHA**

 **SUDOP
EU**

SUDOP EU a.s.
Olšanská 1a, 130 80 Praha
Tel.: +420 267 094 305
E-mail: info@sudopeu.cz

<p>Zpracovatel části:</p>  <p>SUDOP EU a.s. Olšanská 1a, 130 80 Praha Tel.: +420 267 094 305 E-mail: info@sudopeu.cz</p>	<p>Hlavní inženýr projektu: ING. PETR VIDLÁK</p>
	<p>Garant profese: -</p>

<p><i>Středisko:</i></p> <p>PROJEKTOVÉ STŘEDISKO ÚSTÍ NAD LABEM</p>			
<p><i>Vedoucí střediska:</i></p>  <p>ING. MIROSLAV VÁŇA</p>	<p><i>Odpovědný projektant SO, IO, PS:</i></p>  <p>JAN NĚMEC</p>	<p><i>Vypracoval:</i></p>  <p>JAN NĚMEC</p>	<p><i>Kontroloval:</i></p>  <p>ING. PETR VIDLÁK</p>

Název akce:		Číslo smlouvy:	
REKONSTRUKCE NÁSTUPIŠŤ A ZŘÍZENÍ BEZBARIÉROVÝCH PŘÍSTUPŮ V ŽST. LOVOSICE		17-030.640	
		Projektový stupeň:	
		DSP	
název PS/SO:		Datum:	
		04 / 2021	
SO 10-90 Kabelovod		Číslo části:	
		E.1.9	
Název přílohy:		Měřítko:	Počet formátů:
		1 : 25	6x A4
Tvary šachet		Číslo přílohy:	
		6.6	

DOKUMENT LZE UŽÍVAT POUZE VE SMYSLU PŘÍSLUŠNÉ SMLOUVY O DÍLO. ŽÁDNÁ JEHO ČÁST NEMŮŽE BÝT DLE ZÁKONA č. 121/2000 Sb. KOPIROVÁNA NEBO JINÝM ZPŮSOBEM ROZŠÍŘOVÁNA BEZ SOUHLASU SUDOP EU a. s.