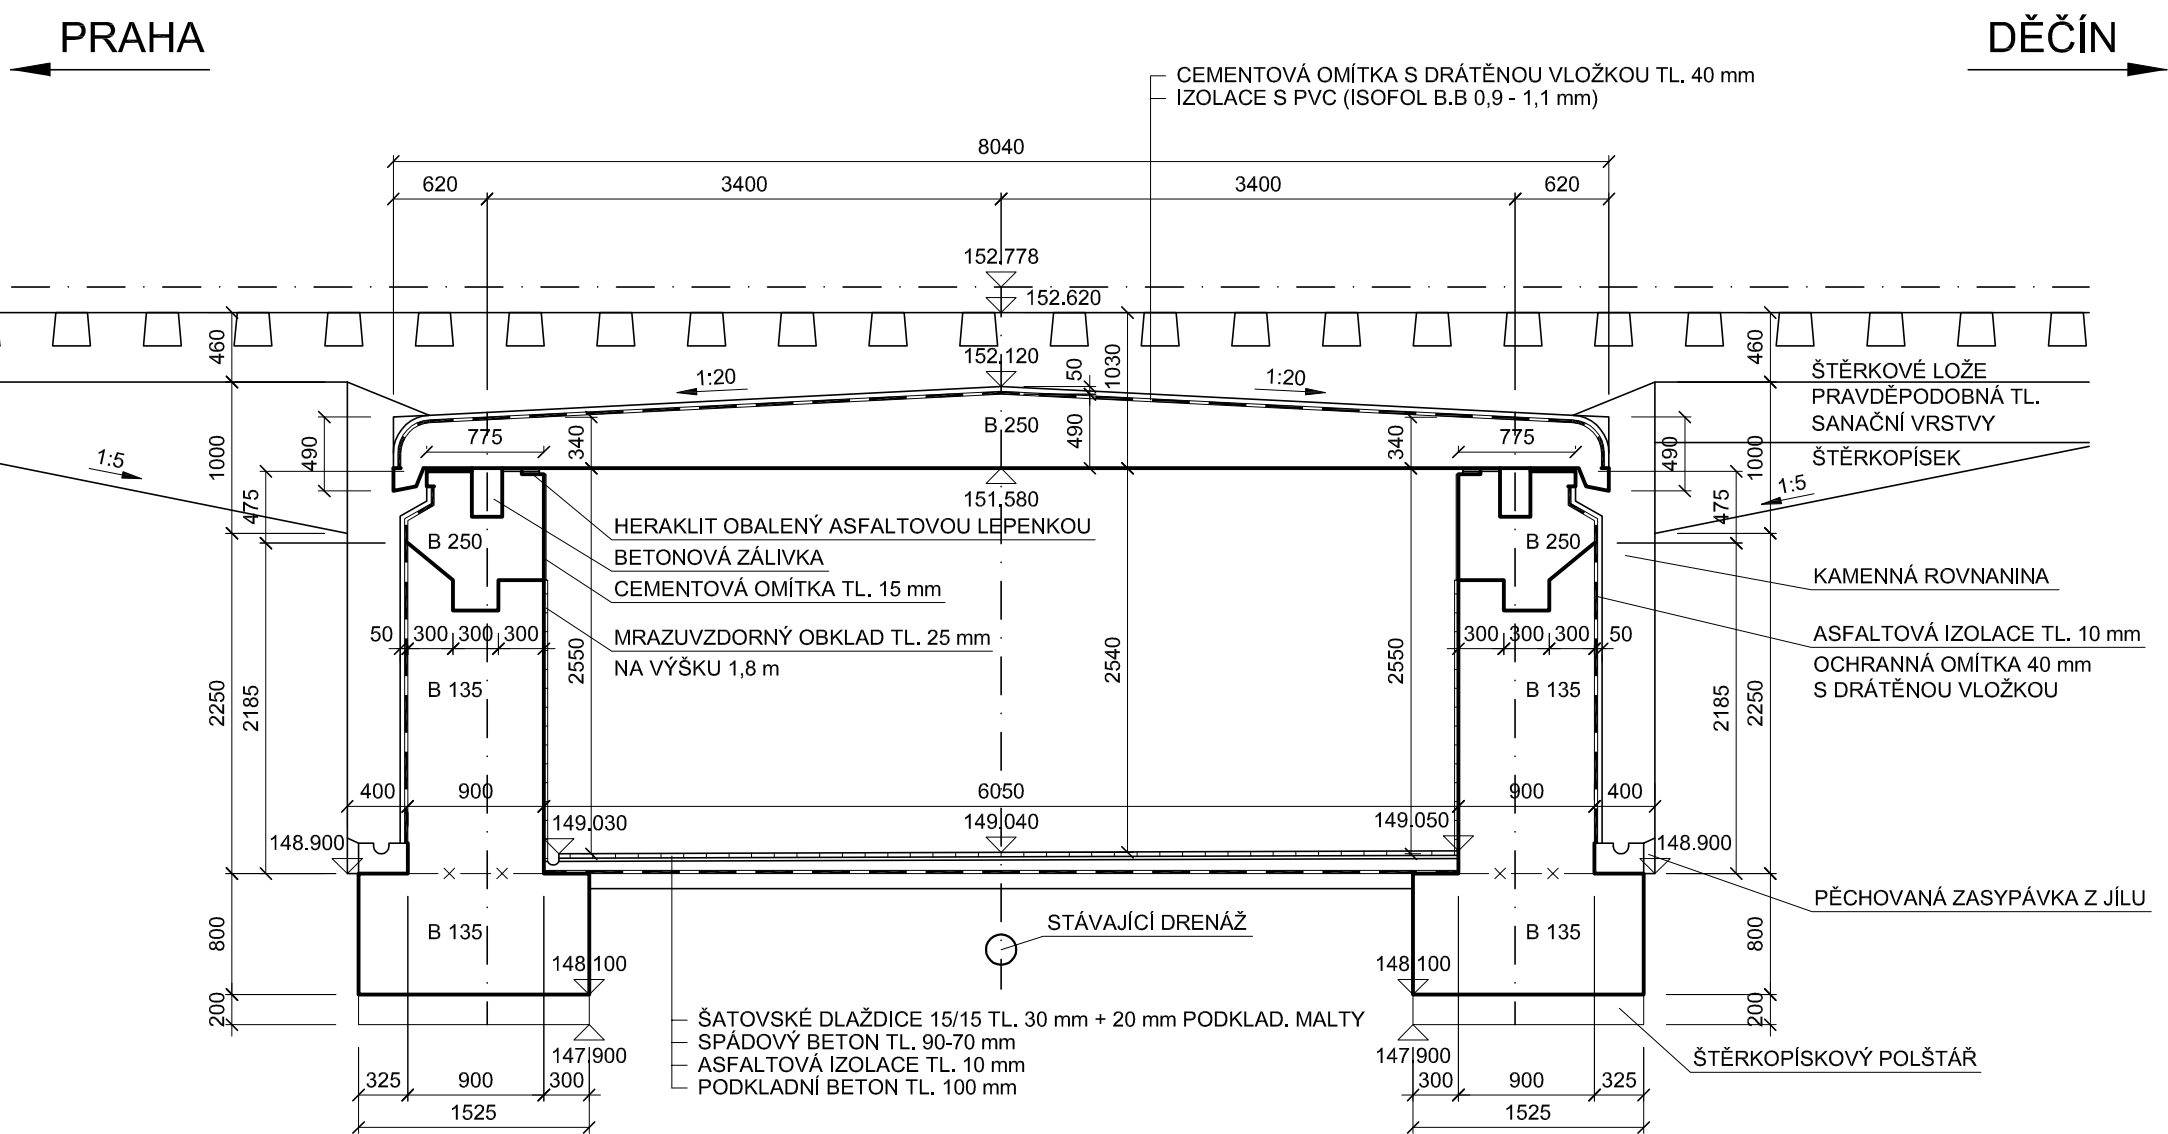


PŘÍČNÝ ŘEZ B-B' M1:50





EVROPSKÁ UNIE  
Evropské strukturální a investiční fondy  
Operační program doprava

Ministerstvo dopravy  
Státní fond dopravní  
infrastruktury




SO 10 40  
ČÁST E.1.4

VÝŠKOVÝ SYSTÉM Bpv      SOUŘADNICOVÝ SYSTÉM S-JTSK

Číslo změny:	Obsah změny:	Datum změny:
01	-	-
02	-	-
03	-	-

Objednatel:



Správa železniční dopravní cesty

Správa železniční dopravní cesty, s.o.  
Dlážděná 1003/7, 110 00 Praha 1


Stavební správa západ  
Sokolovská 278/1955, 190 00 Praha 9

Sdružení: „SPEU + SP\_ŽST Lovosice\_nástupiště\_P“



SUDOP EU a.s.  
Olšanská 1a, 130 80 Praha  
Tel.: +420 267 094 305  
E-mail: info@sudopeu.cz

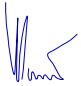
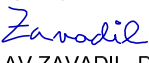
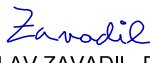
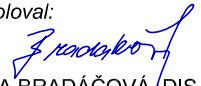
Zpracovatel části:



H-PRO GEO s.r.o.  
Nerudova 1022/16, 412 01 Litoměřice  
Tel.: +420 475 210 726  
E-mail: projekce@h-progeo.cz  
Zasílatelská adresa:  
Důlce 39, 400 01 Ústí nad Labem

Hlavní inženýr projektu:  
ING. PETR VIDLÁK

Garant profese:  
-

Vedoucí střediska:  LUDĚK KAREŠ	Odpovědný projektant části:  JAROSLAV ZAVADIL, DIS.	Vypracoval:  JAROSLAV ZAVADIL, DIS.	Kontroloval:  ZLATA BRADÁČOVÁ, DIS.
--	--	--	--

Název akce: <b>REKONSTRUKCE NÁSTUPIŠŤ A ZŘÍZENÍ BEZBARIÉROVÝCH PŘÍSTUPŮ V ŽST. LOVOSICE</b>	Číslo smlouvy: 17-030.640	
	Projektový stupeň: DSP	
Část:  STAVEBNÍ ČÁST - MOSTY, PROPUSTKY A ZDI SO 10-40 Úprava podchodu v km 495,102 (vč. výtahových šachet)	Datum: 04 / 2019	
	Číslo části: E.1.4	
Název přílohy:  <b>STÁVAJÍCÍ STAV - PODÉLNÝ ŘEZ</b>	Měřítko: 1:50	Počet formátů: 3
	Číslo přílohy: 3.2	