ŽST. LOVOSICE, ÚPRAVA INFORMAČNÍHO SYSTÉMU

UMÍSTĚNÍ A VNITŘNÍ INSTALACE IS V PODCHODU

VYSVĚTLIVKY:

- Kabelová trasa IS

ČERVENĚ - Zařízení osazené v rámci tohoto PS

MODŘE - Zařízení osazené v rámci souvisejících PS

ČERNĚ - Zařízení stávající

UPOZORNĚNÍ:

KABELOVÁ TRASA KS JE VEDENA
V NOVÝCH LISTECH (FALEŠNÝ ROH)
PO STĚNÁCH PODCHODU (V RÁMCI SO PODCHODU).

PŮDORYS M1:100

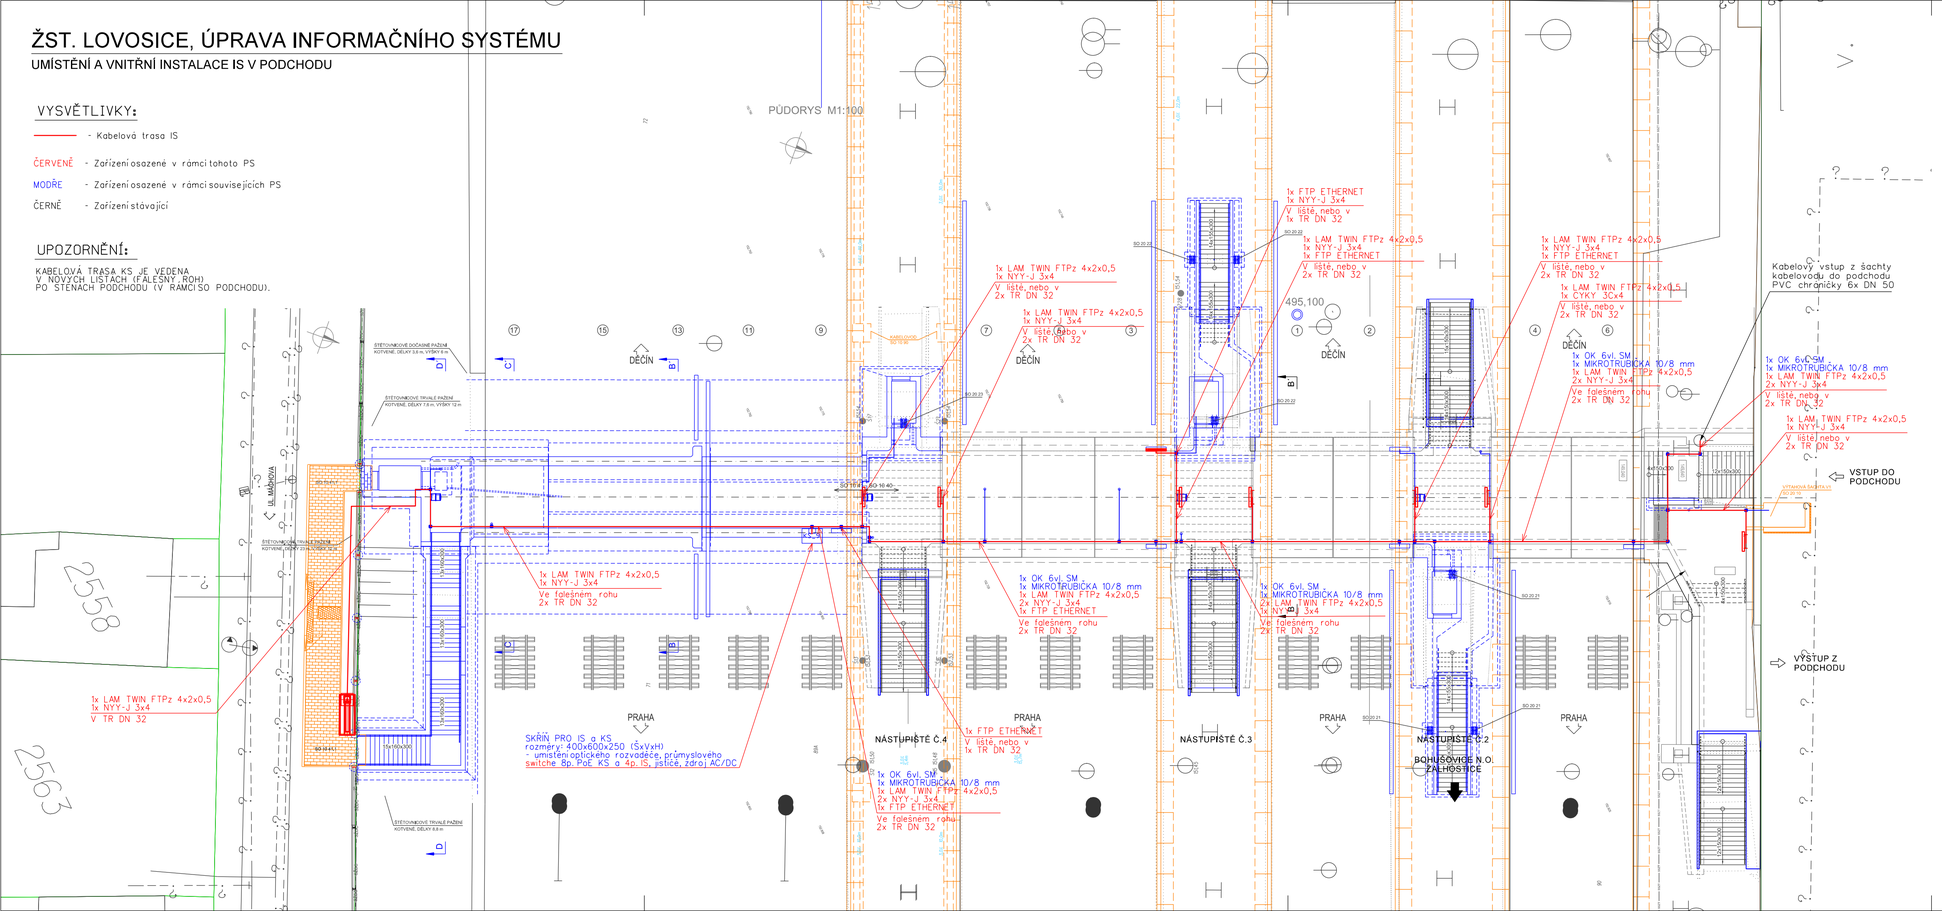

PS 20 31
D.2

VÝŠKOVÝ SYSTÉM Bpv SOUŘADNICOVÝ SYSTÉM S-JTSK ±0,000 = xxx,xx m n. m.

Číslo změny:	Obsah změny:	Datum změny:
01	-	-
02	-	-
03	-	-

Objednatel:
Správa železniční dopravní cesty, s.o.
Dlážděná 1003/7, 110 00 Praha 1
Stavební správa západ
Sokolovská 278/1955, 190 00 Praha 9

Sdružení: „SPEU + SP_ŽST Lovosice_nástupiště_P"

SUDOP PRAHA

SUDOP EU a.s.
Olšanská 1a, 130 80 Praha
Tel.: +420 267 094 305
E-mail: info@sudopeu.cz

Zpracovatel části:

SUDOP PRAHA a.s.
Olšanská 1a, 130 80 Praha
Tel.: +420 267 094 111
E-mail: praha@sudop.cz

Hlavní inženýr projektu: ING. STANISLAV JAROŠ
Garant profese: ING. MARTIN ŠTROF

Středisko: ELEKTROTECHNIKY, TRAKCE, SDĚLOVACÍ A ZABEZPEČOVACÍ TECHNIKY

Vedoucí střediska:	Odpovědný projektant SO, IO, PS:	Vypracoval:	Kontroloval:
ING. MARTIN RAIBR	JAN VLK	JAN VLK	ING. OLDŘICH HORA

Název akce:
REKONSTRUKCE NÁSTUPIŠŤ A ZŘÍZENÍ BEZBARIÉROVÝCH PŘÍSTUPŮ V ŽST. LOVOSICE

Číslo smlouvy: 17-030.640

Projektový stupeň: DSP

název PS/SO:
D.2 ŽELEZNIČNÍ SDĚLOVACÍ ZAŘÍZENÍ
D.2.2 ROZHLASOVÉ ZAŘÍZENÍ
PS 20 31 ŽST. LOVOSICE, ÚPRAVA INFORMAČNÍHO SYSTÉMU

Datum: 04 / 2021

Číslo části: D.2.3.2

Název přílohy:
UMÍSTĚNÍ INFORMAČNÍCH PANELŮ V PODCHODU

Měřítko: 1:200

Počet formátů: 4xA4

Číslo přílohy: 8

DOKUMENT LZE UŽÍVAT POUZE VE SMYSLU PŘÍSLUŠNÉ SMLOUVY O DÍLO, ŽÁDNÁ JEHO ČÁST NEMŮŽE BÝT DLE ZÁKONA č.121/2000 Sb, KOPÍROVÁNA NEBO JINÝM ZPŮSOBEM ROZŠÍŘOVÁNA BEZ SOUHLASU SUDOP EU a. s.