# ZÁBRADLÍ

**MĚŘÍTKO 1:50**

## OZ–4 UKONČENÍ NÁSTUPIŠTĚ ŠÍŘKY 7,460 m SMĚR ÚSTÍ NAD LABEM, NÁSTUPIŠTĚ č.3




## OZ–5 UKONČENÍ NÁSTUPIŠTĚ ŠÍŘKY 7,460 m SMĚR PRAHA, NÁSTUPIŠTĚ č.3




## DETAIL PATNÍ DESKY

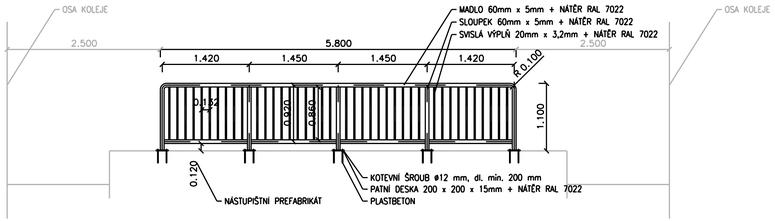


## DETAIL PETLICE BRANKY

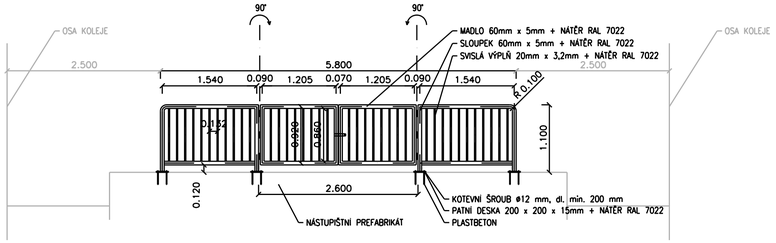


TRUBKOVÉ ZÁBRADLÍ MĚSTSKÉHO TYPU VÝŠKY 1100 mm

- KOTVENÍ SLOUPKŮ DO HLOUBKY 400 mm DO KAPES (100x100x450 mm) VYPLNĚNÝCH PLASTBETONEM
- VŠECHNY OSTRÉ HRANY, UKONČENÍ, ROHY BUDOU ZAOBLENY r = 2 mm

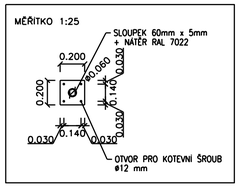POVRCHOVÁ ÚPRAVA : DLE SŽDC S5/4
- ZINKOVÁNÍ PONOREM MIN. TL. 100 µm + ONS 02
- ZÁKLADNÍ NÁTĚR MIN. TL. 80 µm
- PODKLADOVÝ EPOXIDOVÝ NÁTĚR A VRCHNÍ POLYURETANOVÝ NÁTĚR ODSTÍNU RAL 7022 V CELKOVÉ TL. MIN. 120 µm
- CELKOVÁ TL. NÁTĚRU TL. MIN. 200 µm
- SVÁRY BUDOU KOUTOVÉ EB 106 tl. 3 mm

| VÝKAZ MATERIÁLU : | | | TŘÍDA PROVEDENÍ DLE ČSN EN 1090-2 EXC2, OCEL S235 (JHR NEBO J0) | | |
|---|---|---|---|---|---|
| TYP | PRŮŘEZ | DÉLKA CELKEM /m/ | HMOTNOST /kg/m/ | HMOTNOST CELKEM /kg/ | POČET /ks/ |
| "OZ-4" | TR. 60 x 5 | 17,10 | 6,78 | 115,94 | 1 |
| | TR. 31,8 x 3,2 | 34,40 | 4,51 | 155,14 | |
| "OZ-5" | TR. 60 x 5 | 19,92 | 6,78 | 135,06 | 1 |
| | TR. 31,8 x 3,2 | 32,68 | 4,51 | 147,39 | |
| CELKEM | | | | 553,53 | |
| CELKEM + 5 % SVARY A PROŘEZY | | | | 581,21 | |

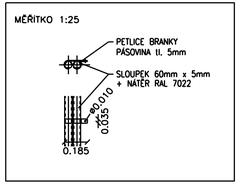EVROPSKÁ UNIE
Evropské strukturální a investiční fondy
Operační program doprava

Ministerstvo dopravy
Státní fond dopravní infrastruktury

# SO 10-22
# ČÁST E.1.2

VÝŠKOVÝ SYSTÉM Bpv — SOUŘADNICOVÝ SYSTÉM S-JTSK

| Číslo změny: | Obsah změny: | Datum změny: |
|---|---|---|
| 01 | - | - |
| 02 | - | - |
| 03 | - | - |

*Objednatel:*
Správa železniční dopravní cesty, s.o.
Dlážděná 1003/7, 110 00 Praha 1
Stavební správa západ
Sokolovská 278/1955, 190 00 Praha 9

*Sdružení: „SPEU + SP_ŽST Lovosice_nástupiště_P"*
SUDOP EU a.s.
Olšanská 1a, 130 80 Praha
Tel.: +420 267 094 305
E-mail: info@sudopeu.cz

*Zpracovatel části:*
SUDOP EU a.s.
Olšanská 1a, 130 80 Praha
Tel.: +420 267 094 305
E-mail: info@sudopeu.cz

*Hlavní inženýr projektu:* ING. PETR VIDLÁK
*Garant profese:* ING. PETR VIDLÁK

*Středisko:* PROJEKTOVÉ STŘEDISKO ÚSTÍ NAD LABEM

| Vedoucí střediska: | Odpovědný projektant SO, IO, PS: | Vypracoval: | Kontroloval: |
|---|---|---|---|
| ING.MIROSLAV VÁŇA | ING. PETR VIDLÁK | ING. PETR VIDLÁK | ING. JANA PTÁČKOVÁ |

*Název akce:*
**REKONSTRUKCE NÁSTUPIŠŤ A ZŘÍZENÍ BEZBARIÉROVÝCH PŘÍSTUPŮ V ŽST. LOVOSICE**

*Číslo smlouvy:* 17-030.640
*Projektový stupeň:* DSP

*název PS/SO:*
STAVEBNÍ ČÁST - NÁSTUPIŠTĚ
SO 10-22 Nástupiště č.3

*Datum:* 04 / 2021
*Číslo části:* E.1.2

*Název přílohy:*
**ZÁBRADLÍ**

*Měřítko:* 1:100
*Počet formátů:* -
*Číslo přílohy:* 6

DOKUMENT LZE UŽÍVAT POUZE VE SMYSLU PŘÍSLUŠNÉ SMLOUVY O DÍLO. ZÁZNAM JEHO ČÁSTÍ NEMŮŽE BÝT DLE ZÁKONA č.121/2000 Sb. KOPÍROVÁNA NEBO JINÝM ZPŮSOBEM ROZŠÍŘOVÁNA BEZ SOUHLASU SUDOP EU a.s.