# PODÉLNÝ PROFIL 2.SK

MĚŘÍTKO 1:1000/100

OBEC LOVOSICE
k.ú. LOVOSICE
p.č. 158/1
DRUH POZEMKU – OSTATNÍ PLOCHA–DRÁHA

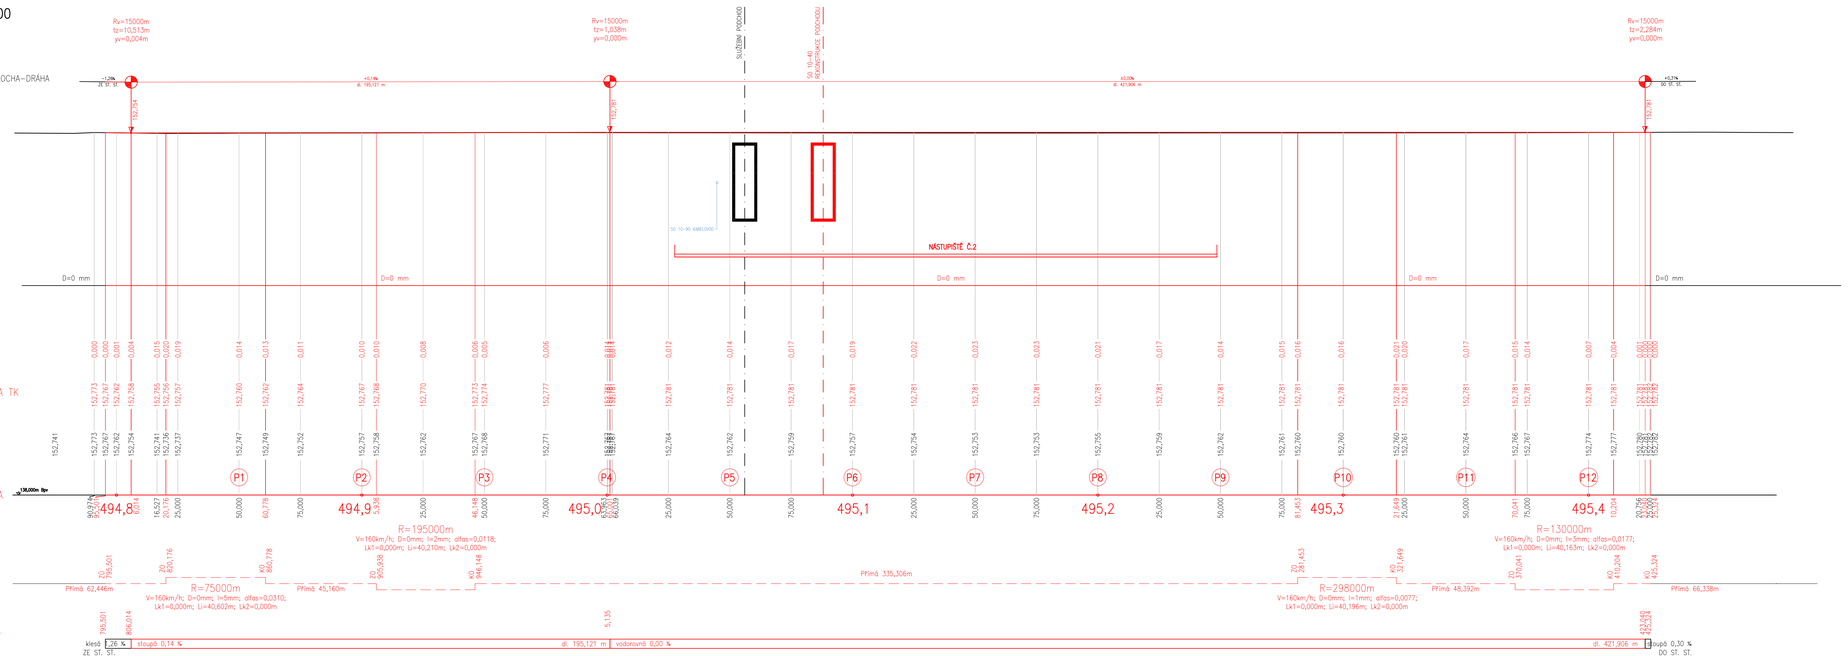


EVROPSKÁ UNIE
Evropské strukturální a investiční fondy
Operační program doprava

Ministerstvo dopravy
Státní fond dopravní infrastruktury

# SO 10-10
# SO 10-11
# ČÁST E.1.1

| Číslo změny: | Obsah změny: | Datum změny: |
|---|---|---|
| 01 | - | - |
| 02 | - | - |
| 03 | - | - |

Objednatel:
Správa železniční dopravní cesty, s.o.
Dlážděná 1003/7, 110 00 Praha 1
Stavební správa západ
Sokolovská 278/1955, 190 00 Praha 9

Sdružení: „SPEU + SP_ŽST Lovosice_nástupiště_P"

SUDOP PRAHA a.s.
Olšanská 1a, 130 80 Praha
Tel.: +420 267 094 111
E-mail: praha@sudop.cz

Zpracovatel části:
H-PRO GEO s.r.o.
Nerudova 1022/16, 412 01 Litoměřice
Tel.: +420 475 210 726
E-mail: projekce@h-progeo.cz
Zasílatelská adresa:
Dlouhé 39, 400 01 Ústí nad Labem

Hlavní inženýr projektu: ING. PETR VIDLÁK
Garant profese: .

Vedoucí střediska: LUDĚK KAREŠ
Odpovědný projektant části: ING. JAN KOKEŠ
Vypracoval: VÁCLAV MRÁZ, DiS.
Kontroloval: XXXXXXX

Název akce:
**REKONSTRUKCE NÁSTUPIŠŤ A ZŘÍZENÍ BEZBARIÉROVÝCH PŘÍSTUPŮ V ŽST. LOVOSICE**

Číslo smlouvy: 17-030.640
Projektový stupeň: DSP
Datum: 04 / 2019

Část:
STAVEBNÍ ČÁST - ŽELEZNIČNÍ SVRŠEK A SPODEK
SO 10-10 Železniční svršek
SO 11-10 Železniční spodek

Číslo části: E.1.1

Název přílohy:
**PODÉLNÝ PROFIL KOLEJE č.2**

Měřítko: 1:1000/100
Počet formátů: -
Číslo přílohy: 3.2

DOKUMENT LZE UŽÍVAT POUZE VE SMYSLU PŘÍSLUŠNÉ SMLOUVY O DÍLO, ŽÁDNÁ JEHO ČÁST NEMŮŽE BÝT DLE ZÁKONA Č.121/2000 Sb. KOPÍROVÁNA NEBO JINÝM ZPŮSOBEM ROZŠIŘOVÁNA, BEZ SOUHLASU SUDOP PRAHA a.s.