



ZÁBRADLÍ

MĚŘÍTKO 1:50


OZ-6 UKONČENÍ NÁSTUPIŠTĚ ŠÍŘKY 6,200 m
SMĚR ÚSTÍ NAD LABEM, NÁSTUPIŠTĚ č.1
RAMPA 1:12

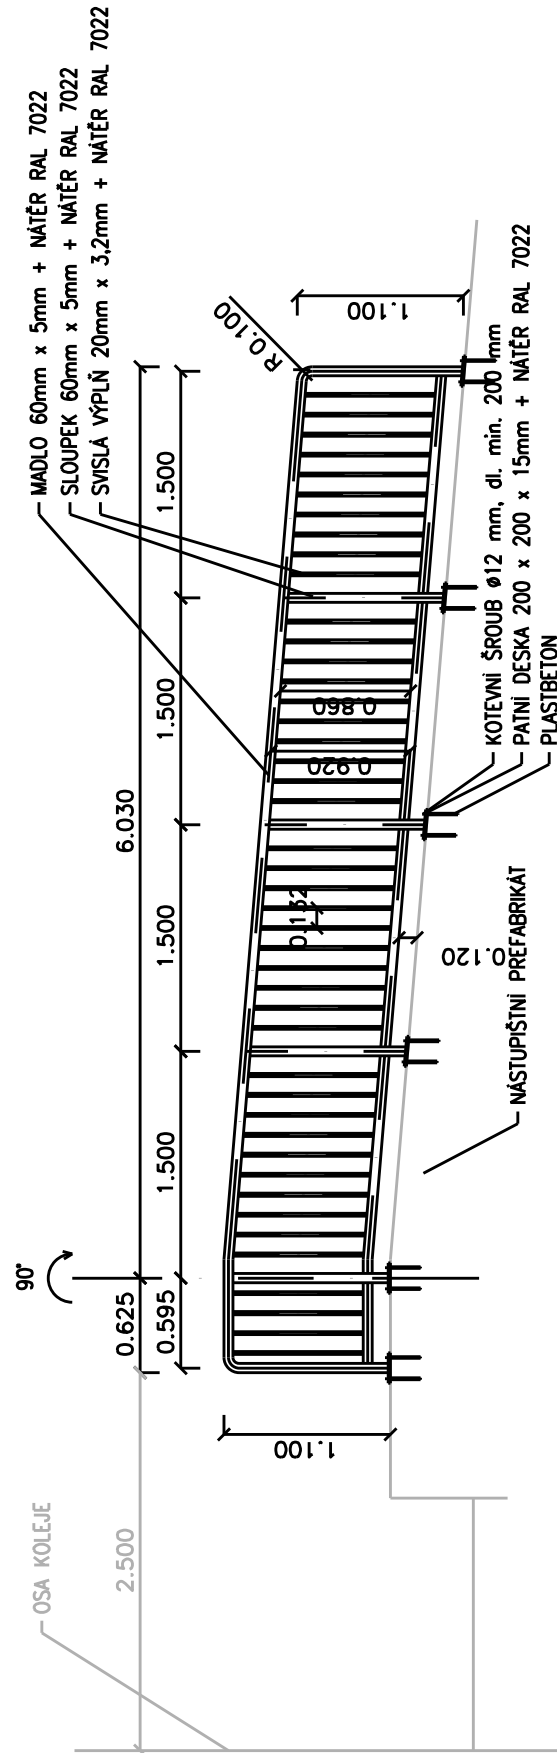


OZ-7 UKONČENÍ NÁSTUPIŠTĚ ŠÍŘKY 6,200 m
SMĚR ÚSTÍ NAD LABEM, NÁSTUPIŠTĚ č.1
RAMPA 1:12

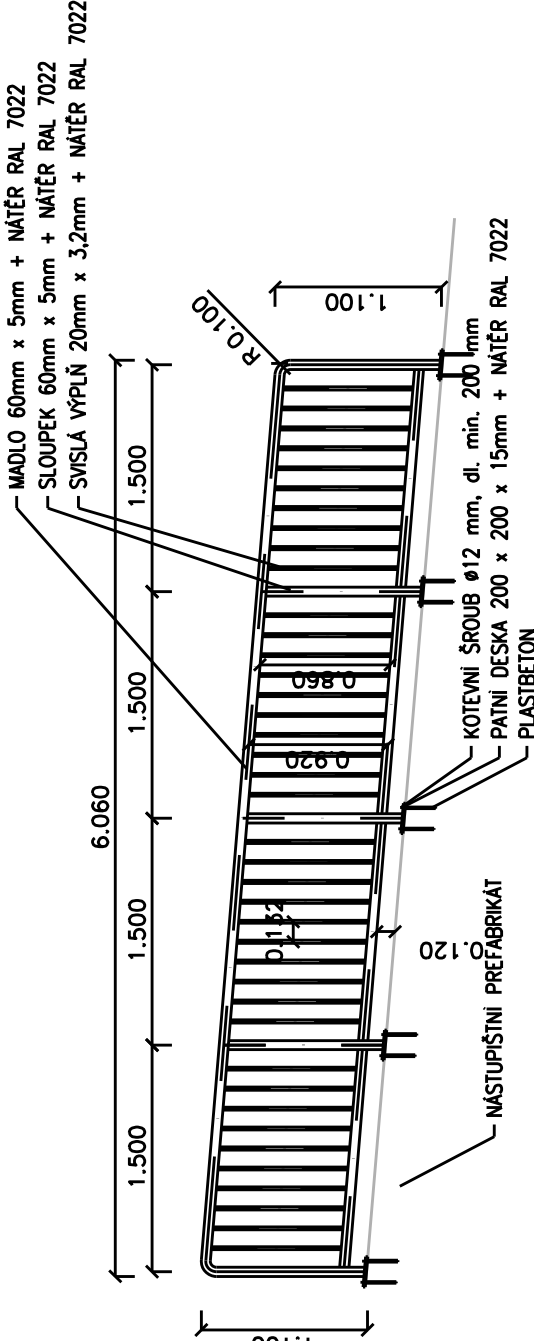


OZ-8 UKONČENÍ NÁSTUPIŠTĚ ŠÍŘKY 6,200 m
SMĚR PRAHA, NÁSTUPIŠTĚ č.1

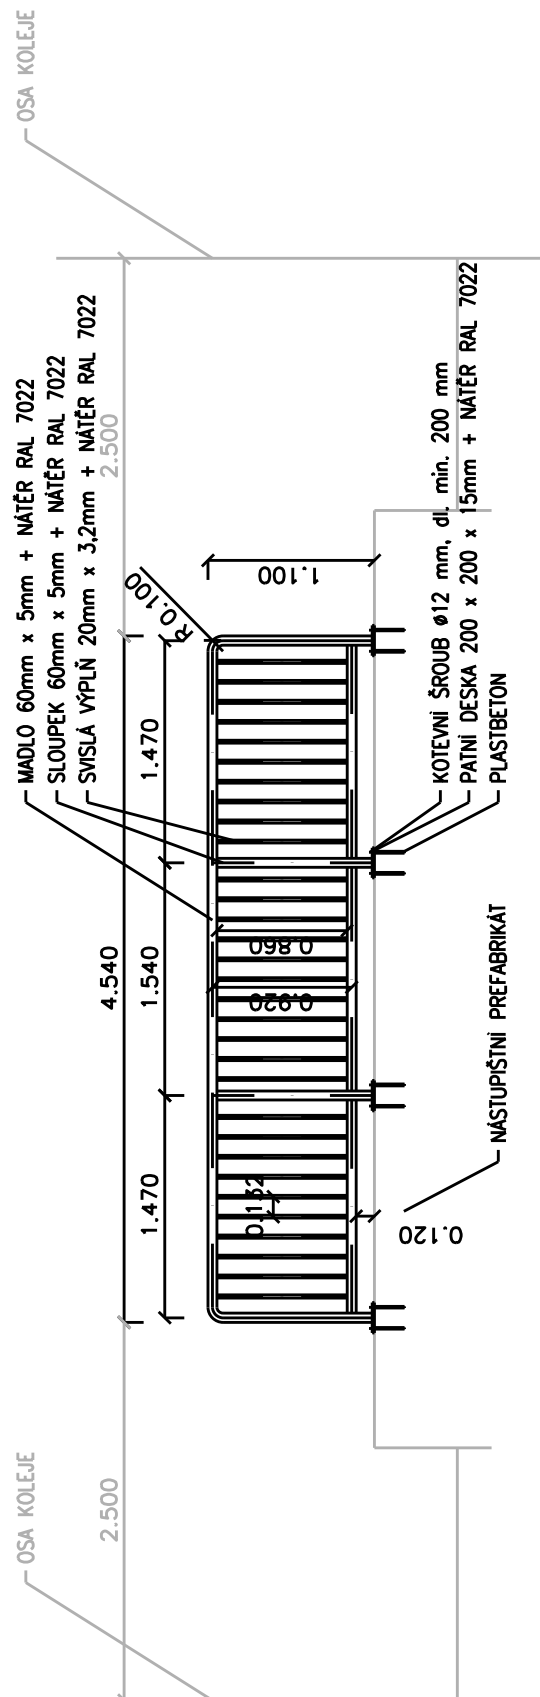

DETAIL PATNÍ DESKY

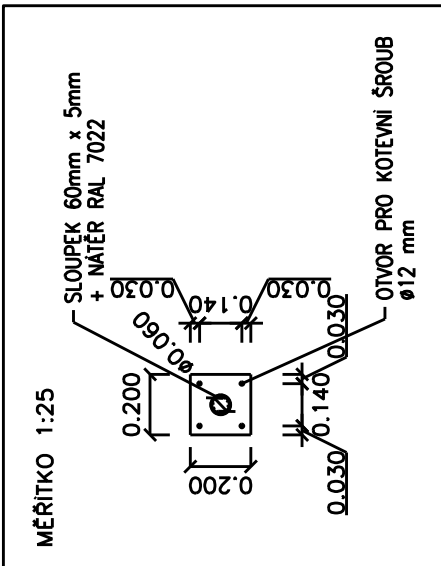


DETAIL PETLICE BRANKY

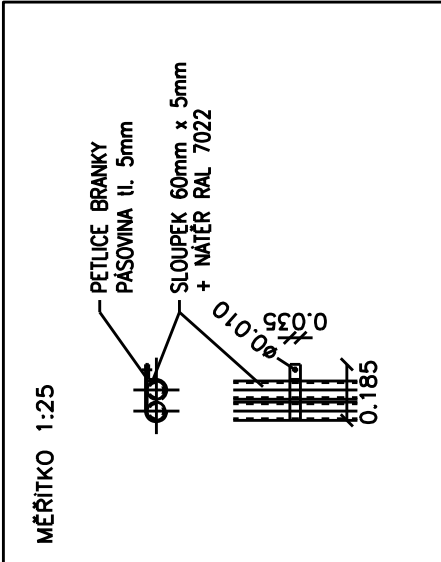


SO 10-20
ČÁST E.1.2

VÝŠKOVÝ SYSTÉM BpV


SOUŘADNICOVÝ SYSTÉM S-JTSK		
Číslo změny:	Obsah změny:	Datum změny:
01	-	-
02	-	-
03	-	-



Objednatel:
Správa železniční dopravní cesty, s.o.
Dlážděná 1003/7, 110 00 Praha 1



Stručnění: „SPEU + SP_ŽST Lovosice_nástupišť_P“



Slavební správa západ
Sokolovská 278/1955, 190 00 Praha 9



SUDOP PRAHA




SUDOP EU a.s.
Olšanská 1a, 130 80 Praha
Tel.: +420 267 094 305
E-mail: info@sudopeu.cz




SUDOP EU a.s.
Olšanská 1a, 130 80 Praha
Tel.: +420 267 094 305
E-mail: info@sudopeu.cz




