DETAILY UKONČENÍ NÁSTUPIŠTĚ,
VÝSTUPY Z PODCHODU

MĚŘÍTKO 1:100

POHLED

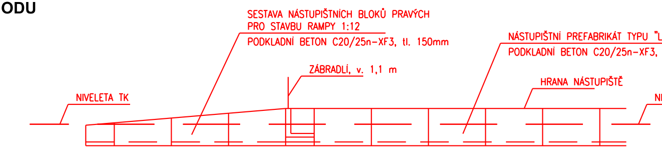
SESTAVA NÁSTUPIŠTNÍCH BLOKŮ PRAVÝCH
PRO STAVBU RAMPY 1:12
PODKLADNÍ BETON C20/25n-XF3, tl. 150mm
NÁSTUPIŠTNÍ PREFABRIKÁT TYPU "L"
PODKLADNÍ BETON C20/25n-XF3, tl. 150mm
ZÁBRADLÍ, v. 1,1 m
HRANA NÁSTUPIŠTĚ
NIVELETA TK
NIVELETA TK

PŮDORYS

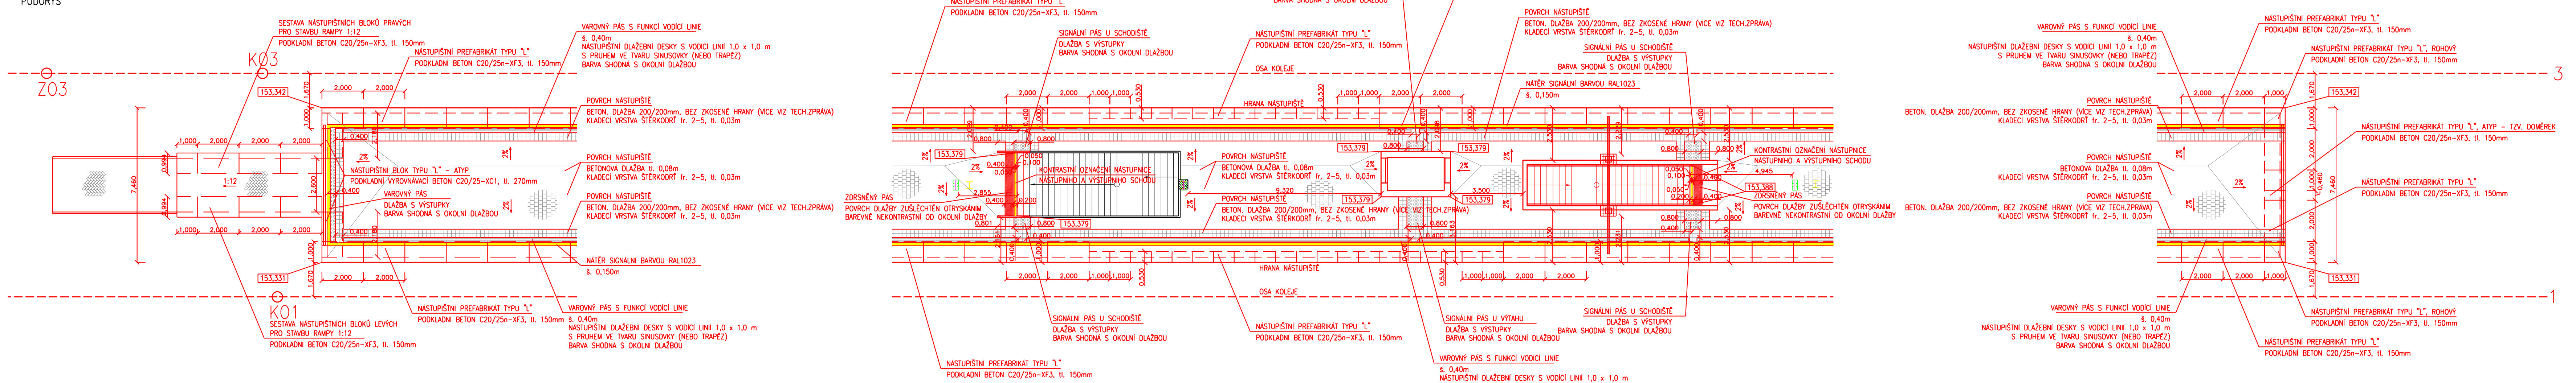
Z03
K03
K01
3
1
SESTAVA NÁSTUPIŠTNÍCH BLOKŮ PRAVÝCH
PRO STAVBU RAMPY 1:12
PODKLADNÍ BETON C20/25n-XF3, tl. 150mm
NÁSTUPIŠTNÍ PREFABRIKÁT TYPU "L"
PODKLADNÍ BETON C20/25n-XF3, tl. 150mm
VAROVNÝ PÁS S FUNKCÍ VODÍCÍ LINIE
š. 0,40m
NÁSTUPIŠTNÍ DLAŽEBNÍ DESKY S VODÍCÍ LINIÍ 1,0 x 1,0 m
S PRUHEM VE TVARU SINUSOVKY (NEBO TRAPÉZ)
BARVA SHODNÁ S OKOLNÍ DLAŽBOU
POVRCH NÁSTUPIŠTĚ
BETON. DLAŽBA 200/200mm, BEZ ZKOSENÉ HRANY (VÍCE VIZ TECH.ZPRÁVA)
KLADECÍ VRSTVA ŠTĚRKODRŤ fr. 2-5, tl. 0,03m
POVRCH NÁSTUPIŠTĚ
BETONOVÁ DLAŽBA tl. 0,08m
KLADECÍ VRSTVA ŠTĚRKODRŤ fr. 2-5, tl. 0,03m
NÁSTUPIŠTNÍ BLOK TYPU "L" - ATYP
PODKLADNÍ VYROVNÁVACÍ BETON C20/25-XC1, tl. 270mm
VAROVNÝ PÁS
DLAŽBA S VÝSTUPKY
BARVA SHODNÁ S OKOLNÍ DLAŽBOU
NÁTĚR SIGNÁLNÍ BARVOU RAL1023
š. 0,150m
SESTAVA NÁSTUPIŠTNÍCH BLOKŮ LEVÝCH
PRO STAVBU RAMPY 1:12
PODKLADNÍ BETON C20/25n-XF3, tl. 150mm
153,342
153,331
1:12
7,460
SIGNÁLNÍ PÁS U SCHODIŠTĚ
DLAŽBA S VÝSTUPKY
BARVA SHODNÁ S OKOLNÍ DLAŽBOU
OSA KOLEJE
HRANA NÁSTUPIŠTĚ
KONTRASTNÍ OZNAČENÍ NÁSTUPNICE
NÁSTUPNÍHO A VÝSTUPNÍHO SCHODU
ZDRSNĚNÝ PÁS
POVRCH DLAŽBY ZUŠLECHTĚN OTRYSKÁNÍM
BAREVNĚ NEKONTRASTNÍ OD OKOLNÍ DLAŽBY
SIGNÁLNÍ PÁS U VÝTAHU
DLAŽBA S VÝSTUPKY
BARVA SHODNÁ S OKOLNÍ DLAŽBOU
153,379
153,388
2%
NÁSTUPIŠTNÍ PREFABRIKÁT TYPU "L", ROHOVÝ
PODKLADNÍ BETON C20/25n-XF3, tl. 150mm
NÁSTUPIŠTNÍ PREFABRIKÁT TYPU "L", ATYP - TZV. DOMĚREK
PODKLADNÍ BETON C20/25n-XF3, tl. 150mm

EVROPSKÁ UNIE
Evropské strukturální a investiční fondy
Operační program doprava

Ministerstvo dopravy
Státní fond dopravní infrastruktury

SO 10-22
ČÁST E.1.2

VÝŠKOVÝ SYSTÉM Bpv — SOUŘADNICOVÝ SYSTÉM S-JTSK

Číslo změny:	Obsah změny:	Datum změny:
01	ZAPRACOVÁNÍ PŘIPOMÍNEK VÚŽ	05 / 2021
02	-	-
03	-	-

Objednatel:
Správa železniční dopravní cesty, s.o.
Dlážděná 1003/7, 110 00 Praha 1

Stavební správa západ
Sokolovská 278/1955, 190 00 Praha 9

Sdružení: „SPEU + SP_ŽST Lovosice_nástupiště_P“

SUDOP EU a.s.
Olšanská 1a, 130 80 Praha
Tel.: +420 267 094 305
E-mail: info@sudopeu.cz

Zpracovatel části:
SUDOP EU a.s.
Olšanská 1a, 130 80 Praha
Tel.: +420 267 094 305
E-mail: info@sudopeu.cz

Hlavní inženýr projektu: ING. PETR VIDLÁK
Garant profese: ING. PETR VIDLÁK

Středisko: PROJEKTOVÉ STŘEDISKO ÚSTÍ NAD LABEM

Vedoucí střediska:	Odpovědný projektant SO, IO, PS:	Vypracoval:	Kontroloval:
ING.MIROSLAV VÁŇA	ING. PETR VIDLÁK	ING. PETR VIDLÁK	ING. JANA PTÁČKOVÁ

Název akce:
REKONSTRUKCE NÁSTUPIŠŤ A ZŘÍZENÍ BEZBARIÉROVÝCH PŘÍSTUPŮ V ŽST. LOVOSICE

Číslo smlouvy: 17-030.640
Projektový stupeň: DSP

název PS/SO:
STAVEBNÍ ČÁST - NÁSTUPIŠTĚ
SO 10-22 Nástupiště č.3

Datum: 04 / 2021
Číslo části: E.1.2

Název přílohy:
**DETAILY UKONČENÍ NÁSTUPIŠTĚ,
VÝSTUPY Z PODCHODU**

Měřítko: 1:100
Počet formátů: 7 x A4
Číslo přílohy: 7

DOKUMENT LZE UŽÍVAT POUZE VE SMYSLU PŘÍSLUŠNÉ SMLOUVY O DÍLO. ŽÁDNÁ JEHO ČÁST NEMŮŽE BÝT DLE ZÁKONA č.121/2000 Sb. KOPÍROVÁNA NEBO JINÝM ZPŮSOBEM ROZŠIŘOVÁNA BEZ SOUHLASU SUDOP EU a. s.