PŘÍČNÝ ŘEZ č.5 v km 495,050

MĚŘÍTKO 1:100

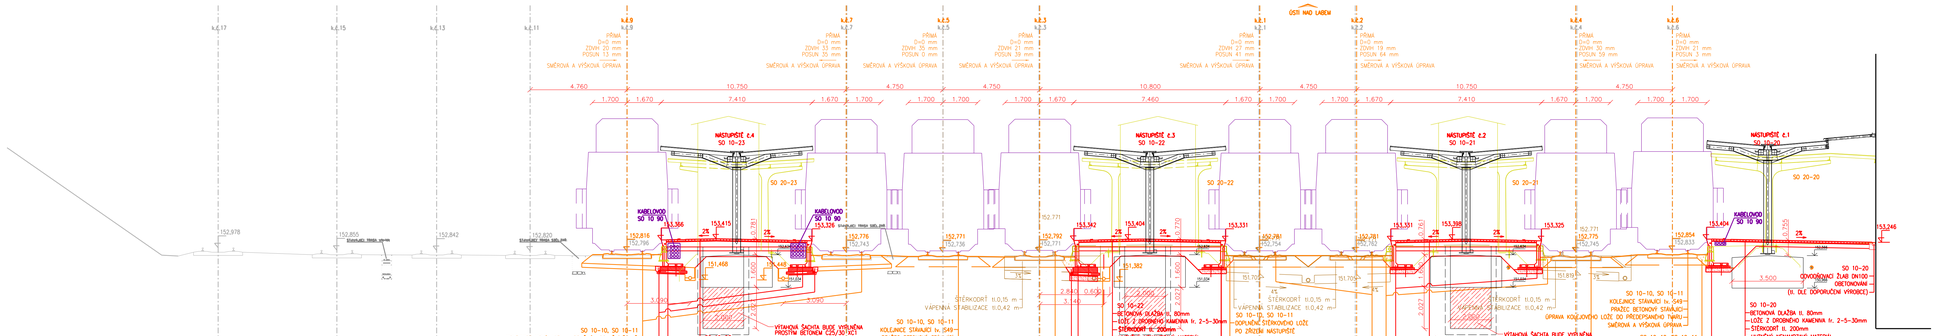

EVROPSKÁ UNIE
Evropské strukturální a investiční fondy
Operační program doprava

Ministerstvo dopravy
Státní fond dopravní infrastruktury

SO 10-23
ČÁST E.1.2

VÝŠKOVÝ SYSTÉM Bpv | SOUŘADNICOVÝ SYSTÉM S-JTSK

Číslo změny:	Obsah změny:	Datum změny:
01	-	-
02	-	-
03	-	-

Objednatel:
Správa železniční dopravní cesty, s.o.
Dlážděná 1003/7, 110 00 Praha 1

Stavební správa západ
Sokolovská 278/1955, 190 00 Praha 9

Smluvní: *„SPÚ“ + SP_ZST Lovosice_nástupiště_P“*

SUDOP PRAHA

SUDOP EU a.s.
Olšanská 1a, 130 80 Praha
Tel.: +420 267 094 305
E-mail: info@sudopeu.cz

Zpracovatel části:
SUDOP EU a.s.
Olšanská 1a, 130 80 Praha
Tel.: +420 267 094 305
E-mail: info@sudopeu.cz

Hlavní inženýr projektu:
ING. PETR VIDLÁK

Garant profese:
ING. PETR VIDLÁK

Středisko:
PROJEKTOVÉ STŘEDISKO ÚSTÍ NAD LABEM

Vedoucí střediska:	Odpovědný projektant:	Vypracoval:	Kontroloval:
ING.MIROSLAV VÁŇA	ING. PETR VIDLÁK	ING. PETR VIDLÁK	ING. JANA PTÁČKOVÁ

Název akce:
REKONSTRUKCE NÁSTUPIŠŤ A ZŘÍZENÍ BEZBARIÉROVÝCH PŘÍSTUPŮ V ŽST. LOVOSICE

Číslo smlouvy: 17-030.640

Projektový stupeň: DSP

název PS/SO:
STAVEBNÍ ČÁST - NÁSTUPIŠTĚ
SO 10-23 Nástupiště č.4

Datum: 04 / 2021

Číslo části: E.1.2

Název přílohy:
PŘÍČNÝ ŘEZ v km 495,050

Měřítko: 1 : 100

Počet formátů: 6 x A4

Číslo přílohy: 5.2

DOKUMENT JE CHRÁNĚN AUTORSKÝM ZÁKONEM. JAKÉKOLIV ROZMNOŽOVÁNÍ NEBO ROZŠIŘOVÁNÍ BEZ PÍSEMNÉHO SOUHLASU AUTORA JE ZAKÁZÁNO.