



ZÁBRADLÍ

MĚŘÍTKO 1:50


OZ-1 UKONČENÍ NÁSTUPIŠTĚ ŠÍŘKY 7,410 m
SMĚR ÚSTÍ NAD LABEM, NÁSTUPIŠTĚ č.2 a č.4

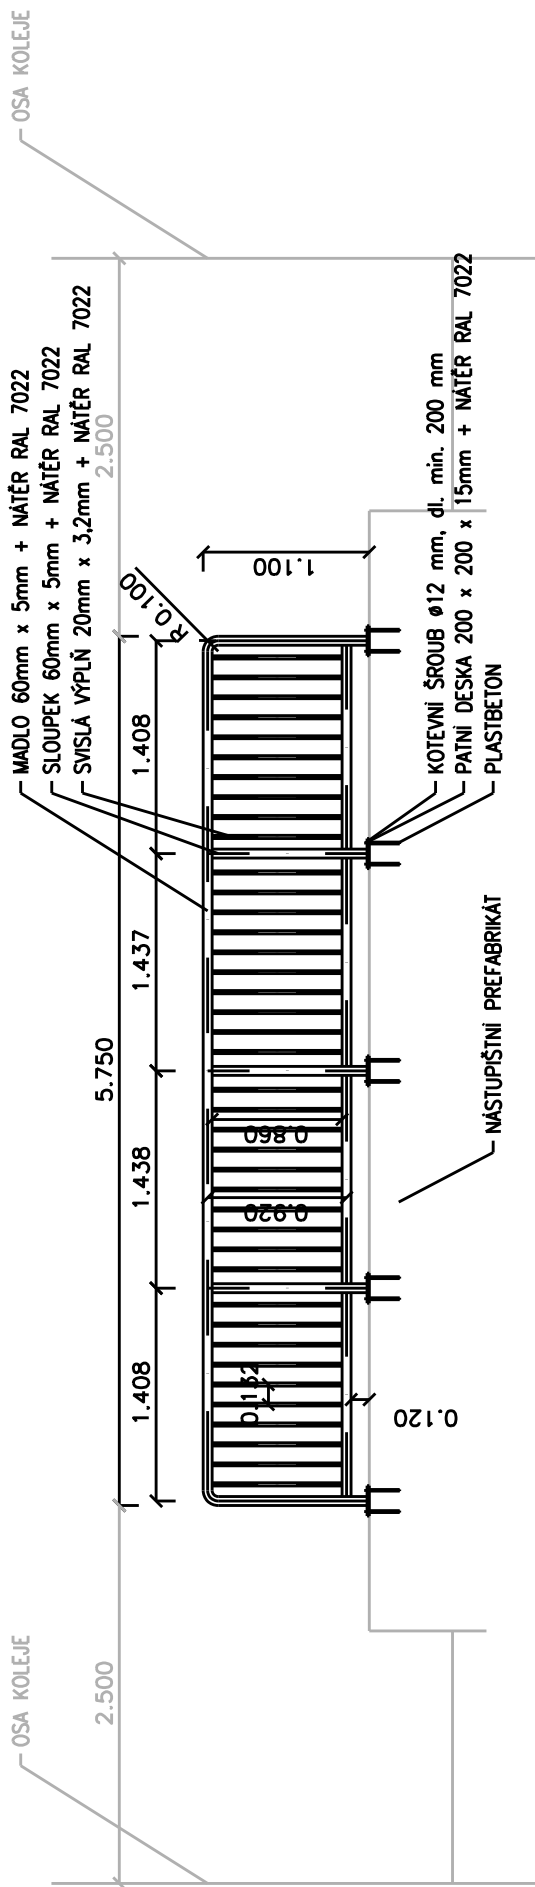


OZ-3 UKONČENÍ NÁSTUPIŠTĚ ŠÍŘKY 7,113 m
SMĚR PRAHA, NÁSTUPIŠTĚ č.4

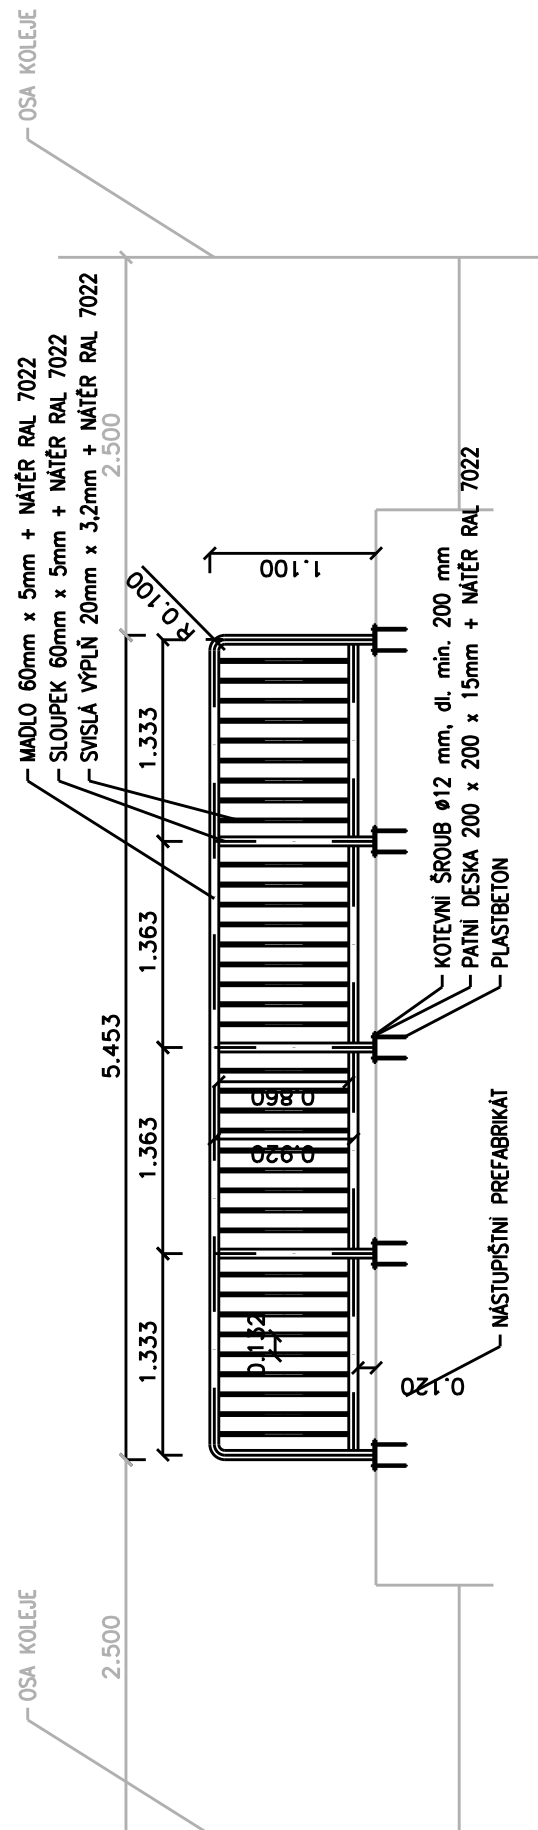

DETAIL PATNÍ DESKY

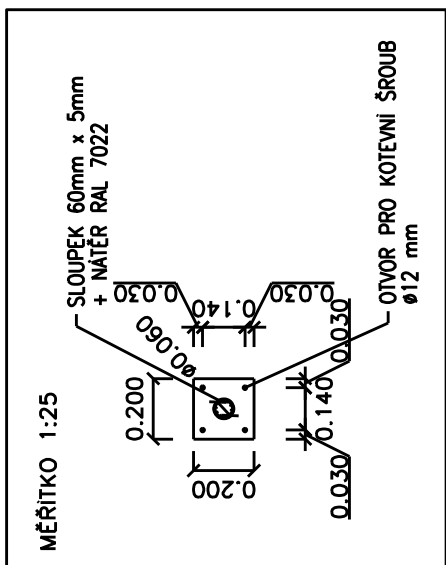

DETAIL PETLICE BRANKY

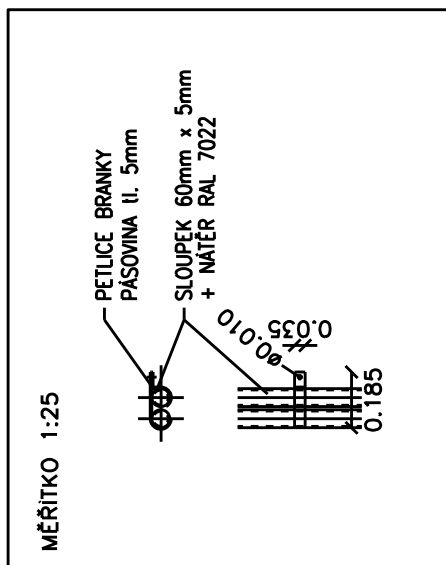

TRUBKOVÉ ZÁBRADLÍ MĚSTSKÉHO TYPU VÝŠKY 1100 mm

- KOTVENÍ SLOUPKŮ DO HLoubKY 400 mm DO KÁPES (100x100x450 mm) VYPLNĚNÝCH PLASTBETONEM
- VŠECHNY OSTRÉ HRANY, UKONČENÍ, ROHY BUDOU ZAOKLENY r = 2 mm

POVRCHOVÁ ÚPRAVA : DLE SŽDC SS/4

- ZINKOVÁNÍ PONOREM MIN. TL. 100 µm + ONS 02
- ZAKLADNÍ NÁTĚR MIN. TL. 80 µm
- PODKLADOVÝ EPOXIDOVÝ NÁTĚR A VRCHNÍ POLYURETANOVÝ NÁTĚR
- ODSŮSTNU RAL 7022 V CELKOVÉ TL. MIN. 120 µm
- CELKOVÁ TL. NÁTĚRU TL. MIN. 200 µm
- SVÁRY BUDOU KOUTOVÉ EB 106 tl. 3 mm

VÝKAZ MATERIÁLU :		HŘÍDA PROVEDENÍ DLE ČSN EN 1090-2 EXC2, OCEL S235 (JHR NEBO J0)		
Typ	PRŮŘEZ	DĚLKA CELKEM /m/	HMOTNOST /kg/m/	POČET /ks/
"OZ-1"	TR. 60 x 5	17,00	6,78	115,26
	TR. 31,8 x 3,2	34,40	4,51	155,14
	TR. 60 x 5	16,41	6,78	111,26
"OZ-3"	TR. 60 x 5			
	TR. 31,8 x 3,2	30,96	4,51	139,63
CELKEM				521,29
CELKEM + 5 % SVÁRY A PRŮŘEZY				547,35

EVROPSKÁ UNIE
Evropské strukturální a investiční fondy
Operační program doprava



SO 10-23 ČÁST E.1.2

VÝŠKOVÝ SYSTÉM BpV

SOUŘADNICOVÝ SYSTÉM S-JTSK	
Číslo změny:	Obsah změny:
01	-
02	-
03	-

Objednatel:	Správa železniční dopravní cesty, s.o. Dlážděná 1003/7, 110 00 Praha 1
	Stavební správa západ Sokolovská 278/1955, 190 00 Praha 9

Sdružení: „SPEU + SP_ŽST Lovosice_ nástupiště_P“		
SUDOP EU a.s. Olšanská 1a, 130 80 Praha Tel.: +420 267 094 305 E-mail: info@sudopeu.cz		

Zpracovatel části:	Hlavní inženýr projektu:
	ING. PETR VIDLÁK
Olšanská 1a, 130 80 Praha Tel.: +420 267 094 305 E-mail: info@sudopeu.cz	
Garant profese:	
ING. PETR VIDLÁK	

Středisko:		
PROJEKTOVÉ STŘEDISKO ÚSTÍ NAD LABEM		
Vedoucí střediska:	Odpovědný projektant SO, IO, PS:	Vypracoval:
ING. MIROSLAV VÁŇA	ING. PETR VIDLÁK	ING. PETR VIDLÁK
Kontroloval:		
ING. JANA PTAČKOVÁ		

Název akce:	Číslo smlouvy:
REKONSTRUKCE NÁSTUPIŠŤ A ZŘÍZENÍ BEZBARIÉROVÝCH PŘÍSTUPŮ V ŽST. LOVOSICE	17-030.640
Projektový stupeň:	
DSP	
Datum:	
04 / 2021	
Číslo části:	
E.1.2	
Název přílohy:	Měřítka: Počet formátů:
	1:100 -
ZÁBRADLÍ	
Číslo přílohy:	
6	