PŮDORYS M1:100

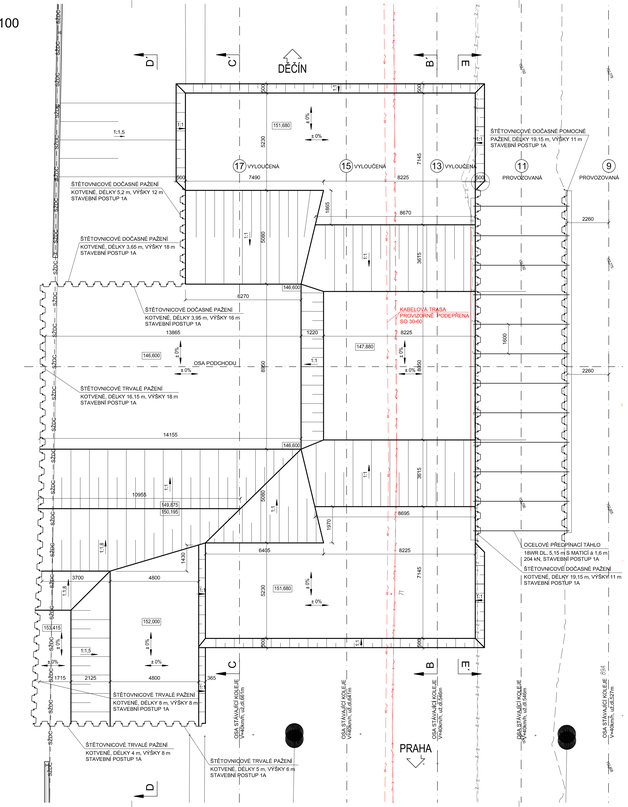

PŘÍČNÝ ŘEZ 1-1 M1:50

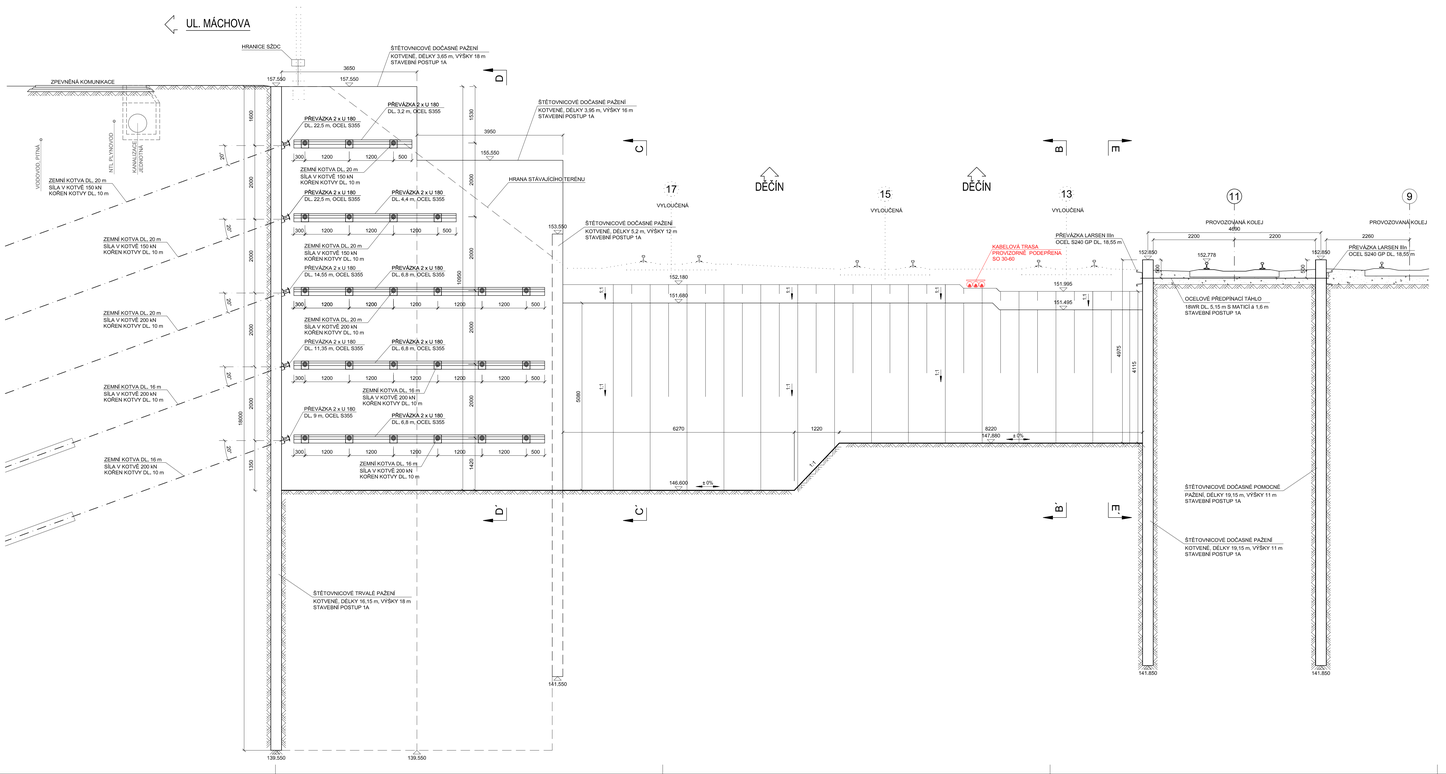

VÝKAZ PAŽENÍ:

ŠTĚTOVNICE LARSEN IIIn	1029,3 m2 x 155,5 kg/m2 = 160,056 t
PŘEVÁZKA LARSEN IIIn	37,1 m x 78,5 kg/m = 2,912 t
PŘEVÁZKA U180	253,78 m x 22,0 kg/m = 5,583 t
PŘEDPÍNACÍ TYČ Ø 18 mm dl. 5,15 m	12 ks
ZEMNÍ KOTVA 150 kN dl. 20 m	51 ks
ZEMNÍ KOTVA 200 kN dl. 16 m	29 ks
ZEMNÍ KOTVA 200 kN dl. 20 m	25 ks

MATERIÁLY:

ŠTĚTOVNICE LARSEN IIIn	S240 GP
PŘEDPÍNACÍ TYČ	1050
PŘEVÁZKA U180	S355

POZNÁMKA:

HLADINA PODZEMNÍ VODY NEBYLA INŽENÝRSKO-GEOLOGICKÝM PRŮZKUMEM ZASTIŽENA

EVROPSKÁ UNIE
Evropské strukturální a investiční fondy
Operační program doprava

Ministerstvo dopravy
Státní fond dopravní infrastruktury

SO 10 41
ČÁST E.1.4

VÝŠKOVÝ SYSTÉM Bpv SOUŘADNICOVÝ SYSTÉM S-JTSK

Číslo změny:	Obsah změny:	Datum změny:
01	Zapracování požadavků TSI	13.6.2019
02	-	-
03	-	-

Objednatel: Správa železniční dopravní cesty, s.o., Dlážděná 1003/7, 110 00 Praha 1
Stavební správa západ, Sokolovská 278/1955, 190 00 Praha 9

Smluvní: „SPEU - SP_ŽST Lovosice_nástupiště_P"

SUDOP PRAHA
SUDOP EU s.r.o., Olšanská 1a, 130 80 Praha, Tel.: +420 267 094 305, E-mail: info@sudopeu.cz

Zpracovatel DMR: HPRO GEO s.r.o., Nerudova 1022/19, 400 01 Ústí nad Labem, Tel.: +420 475 210 726, E-mail: projekce@hprogeo.cz, Zasílatelská adresa: Dóče 39, 400 01 Ústí nad Labem
Hlavní inženýr projektu: ING. PETR VEJDLAK
Garant profese: -

Vedoucí střediska:	Odpovědný projektant části:	Vypracoval:	Kontroloval:
LUDĚK KAREŠ	JAROSLAV ZAVADIL, DiS.,	JAROSLAV ZAVADIL, DiS.,	ZLATA BRADÁČOVÁ,DiS.

Název akce:
REKONSTRUKCE NÁSTUPIŠŤ A ZŘÍZENÍ BEZBARIÉROVÝCH PŘÍSTUPŮ V ŽST. LOVOSICE

Číslo smlouvy: 17-030.640
Projektový stupeň: DSP
Část: STAVEBNÍ ČÁST - MOSTY, PROPUSTKY A ZDI
SO 10 41 Prodloužení podchodu v km 495,102
Datum: 04 / 2019
Číslo části: E.1.4

Název přílohy:
VÝKRES VÝKOPŮ A PAŽENÍ STAVEBNÍ POSTUP 1a - PŮDORYS, ŘEZ 1-1

Měřítko: 1:100, 1:50
Počet formátů: 14
Číslo přílohy: 5.1

DOKUMENT JE CHRÁNĚN PODLE ZÁKONA Č. 121/2000 SB. O PRÁVU AUTORSKÉM, O PRÁVECH SOUVISEJÍCÍCH S PRÁVEM AUTORSKÝM A O ZMĚNĚ NĚKTERÝCH ZÁKONŮ (AUTORSKÝ ZÁKON), VE ZNĚNÍ POZDĚJŠÍCH PŘEDPISŮ. SUDOP PRAHA a.s.