


KOORDINAČNÍ SITUACE M 1:200

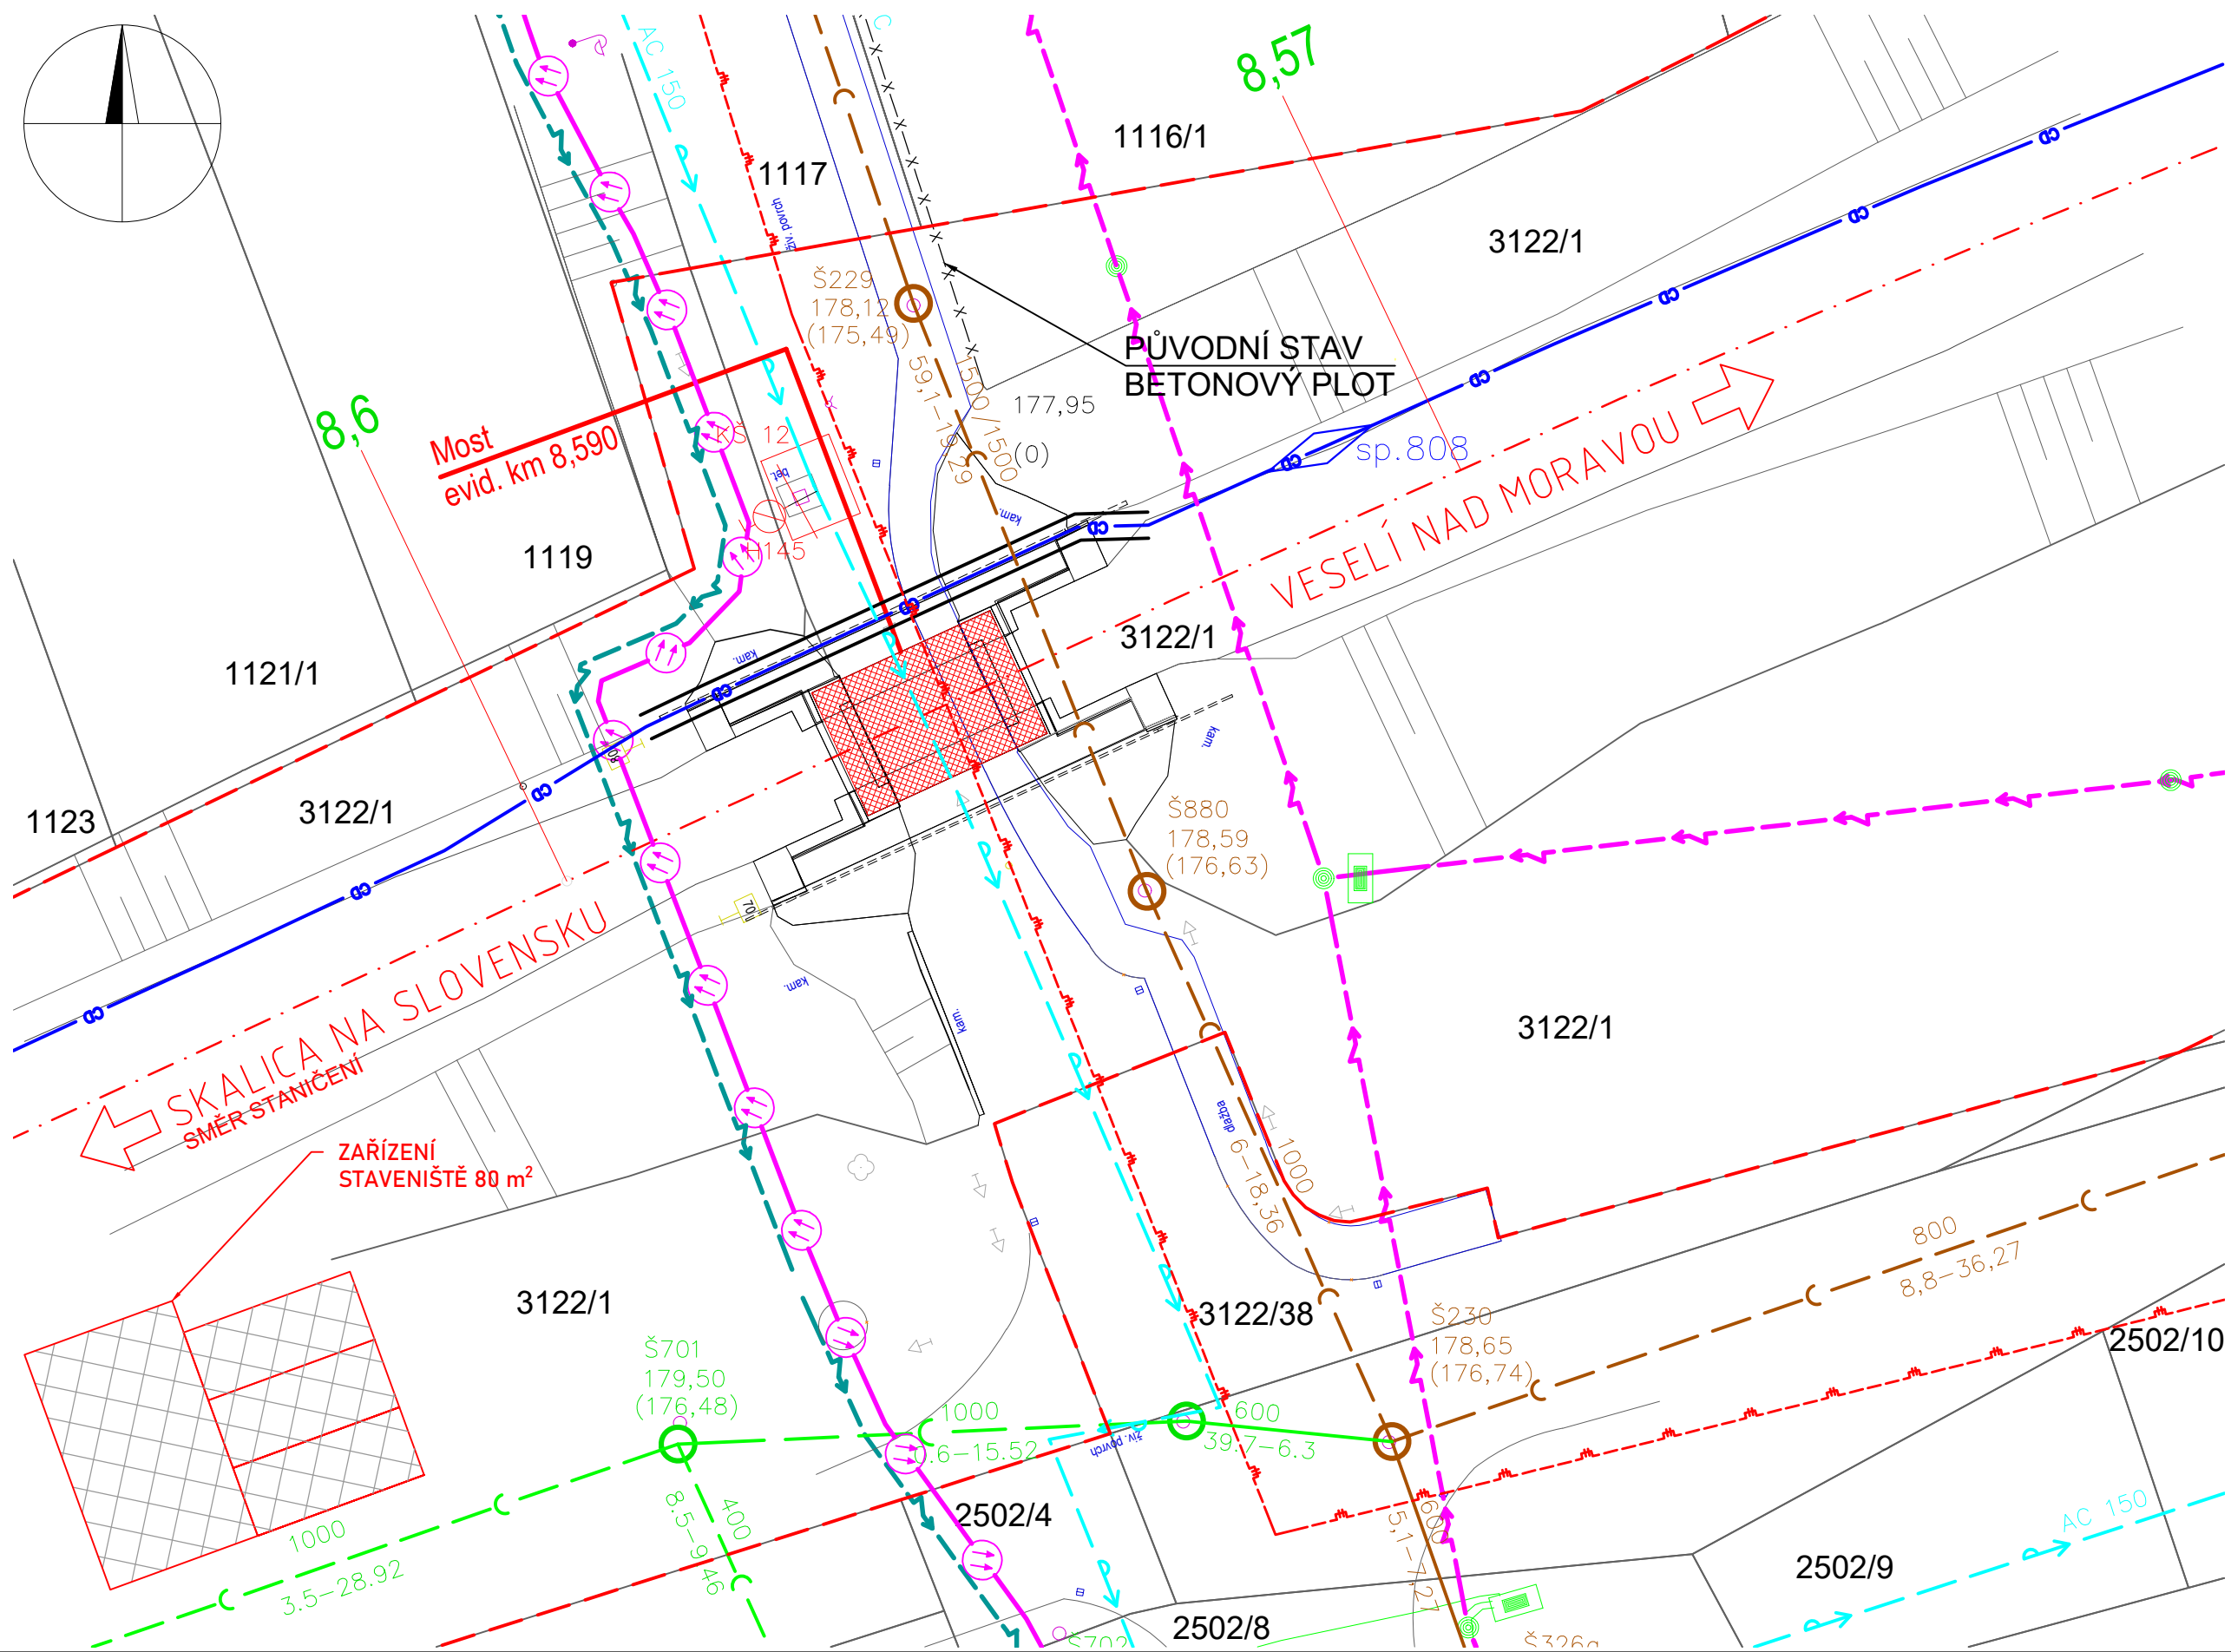

POZEMKY STAVBY

Číslo parcely	Katastrální území	Vlastnické právo	Právo hospodařit s majetkem státu	List vlastnictví	Druh pozemku	Způsob využití	Poznámka
3122/1	Strážnice na moravě [756652]	Česká republika	Správa železnic, s.o. Dílážděná 1003/7, Nové Město, 110 00 Praha 1	7785	ostatní plocha	dráha	-

SOUSEDNÍ POZEMKY

Číslo parcely	Katastrální území	Vlastnické právo	Právo hospodařit s majetkem státu	List vlastnictví	Druh pozemku	Způsob využití	Poznámka
1119	Strážnice na moravě [756652]	Cempírek František	-	226	zahrada	-	-
1117	Strážnice na moravě [756652]	Město Strážnice	-	1	ostatní plocha	ostatní komunikace	-
1116/1	Strážnice na moravě [756652]	SJM Svoboda Vratislav MUDr. a Svobodová Veronika Mgr.	-	5643	zahrada	-	-
3122/38	Strážnice na moravě [756652]	Město Strážnice	-	1	ostatní plocha	dráha	-

DOČASNÝ ZÁBOR

Číslo parcely	Katastrální území	Vlastnické právo	Právo hospodařit s majetkem státu	List vlastnictví	Druh pozemku	Způsob využití	Plocha záboru [m²]
3122/1	Strážnice na moravě [756652]	Česká republika	Správa železnic, s.o. Dílážděná 1003/7, Nové Město, 110 00 Praha 1	7785	ostatní plocha	dráha	-

LEGENDA:

- HRANICE DRAŽNÍHO POZEMKU
- NADZEMNÍ VEDENÍ NN-EGD
- PLYNOVOD STL-GASNET
- SÍTĚ S NN, ELEKTROPŘÍPOJKY-CETIN
- ZAMĚŘENÝ PRŮBĚH OPTICKÉHO KABELU, HDPE TRUBKY NEBO SOUBĚH OPTICKÉHO A METALICKÉHO KABELU-CETIN
- KABELY ČD TELEMATIKA, PZZ A SZZ ŽST STRÁŽNICE
- SPOJKA (16P1)
- KANALIZACE CIZÍ, PROVOZOVANÉ-VAK HODONÍN A.S.
- KANALIZACE V MAJETKU-VAK HODONÍN A.S.
- VODOVOD, ROZVODNÁ SIŤ-VAK HODONÍN A.S.
- KANALIZAČNÍ ŠACHTA-VAK HODONÍN A.S.
- HYDRANT-VAK HODONÍN A.S.



OZNAČENÍ	PODROBNOSTI	DATUM	PODPIS
TABULKA ZMĚN			

TÚ 2391 Veselí nad Moravou (mimo) - Skalica na Slovensku (ŽSR)  
DÚ 04 Strážnice - Sudoměřice nad Moravou

Zodp. projektant zakázky:	Ing. Libor Kožík	Zhotovitel PD:	
Zodp. projektant:	Ing. Libor Kožík		
Vypracoval:	Bc. Petr Svoboda		
Kontroloval:	Ing. Libor Kožík		
Kraj: Jihomoravský	K.ú.: Strážnice		
Objednatel: Správa železnic, s. o., OŘ Brno, Kounicova 26, 611 43 Brno			
Stavba:			
Oprava mostu v km 8,590 na trati Veselí nad Moravou - Skalica na Slovensku			
SO 2931-20-10			
Název části PD:			
KOORDINAČNÍ SITUACE			

Datum:	03/2023
Stupeň:	DSP
Číslo zakázky:	37-1004
Měřítko:	1:200
Část PD:	Číslo přílohy:
C	03