
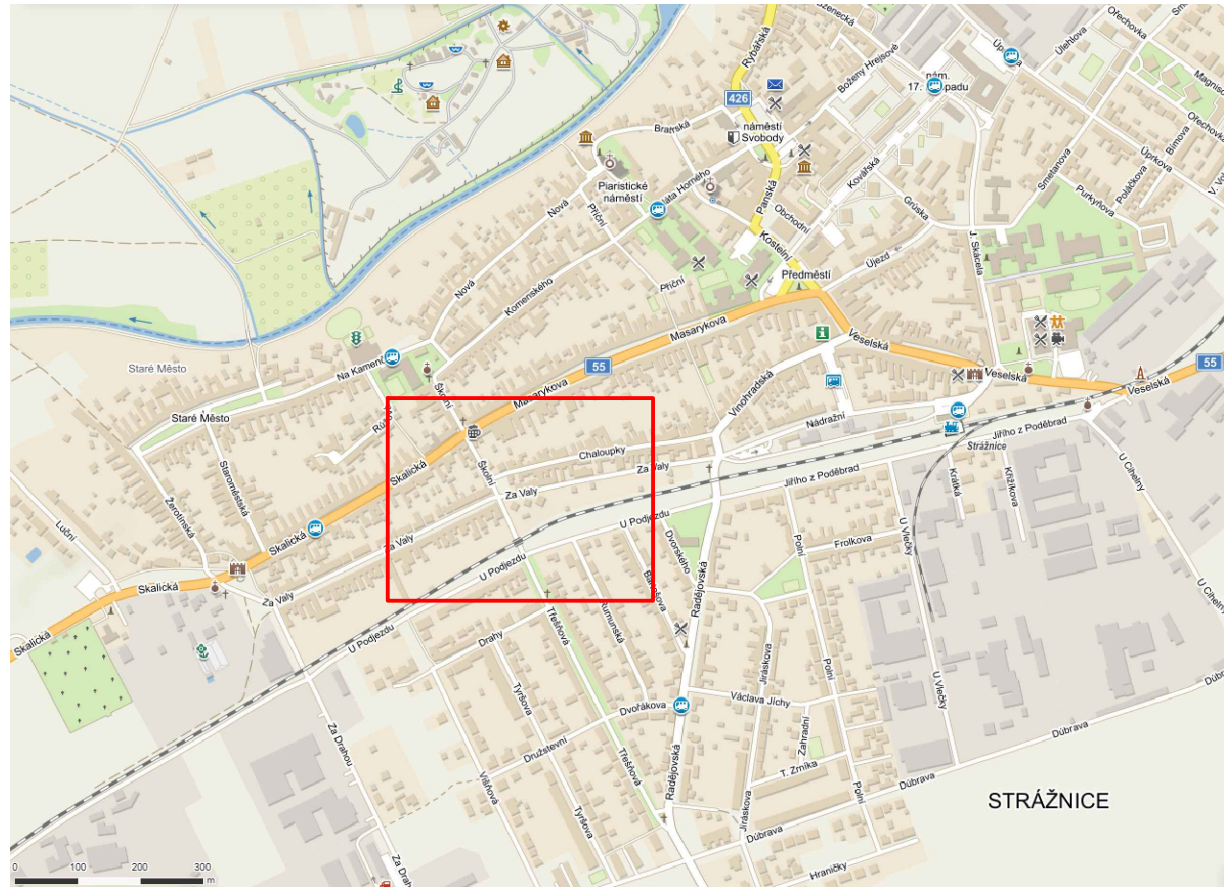


SITUAČNÍ VÝKRES ŠIRŠÍCH VZTAHŮ

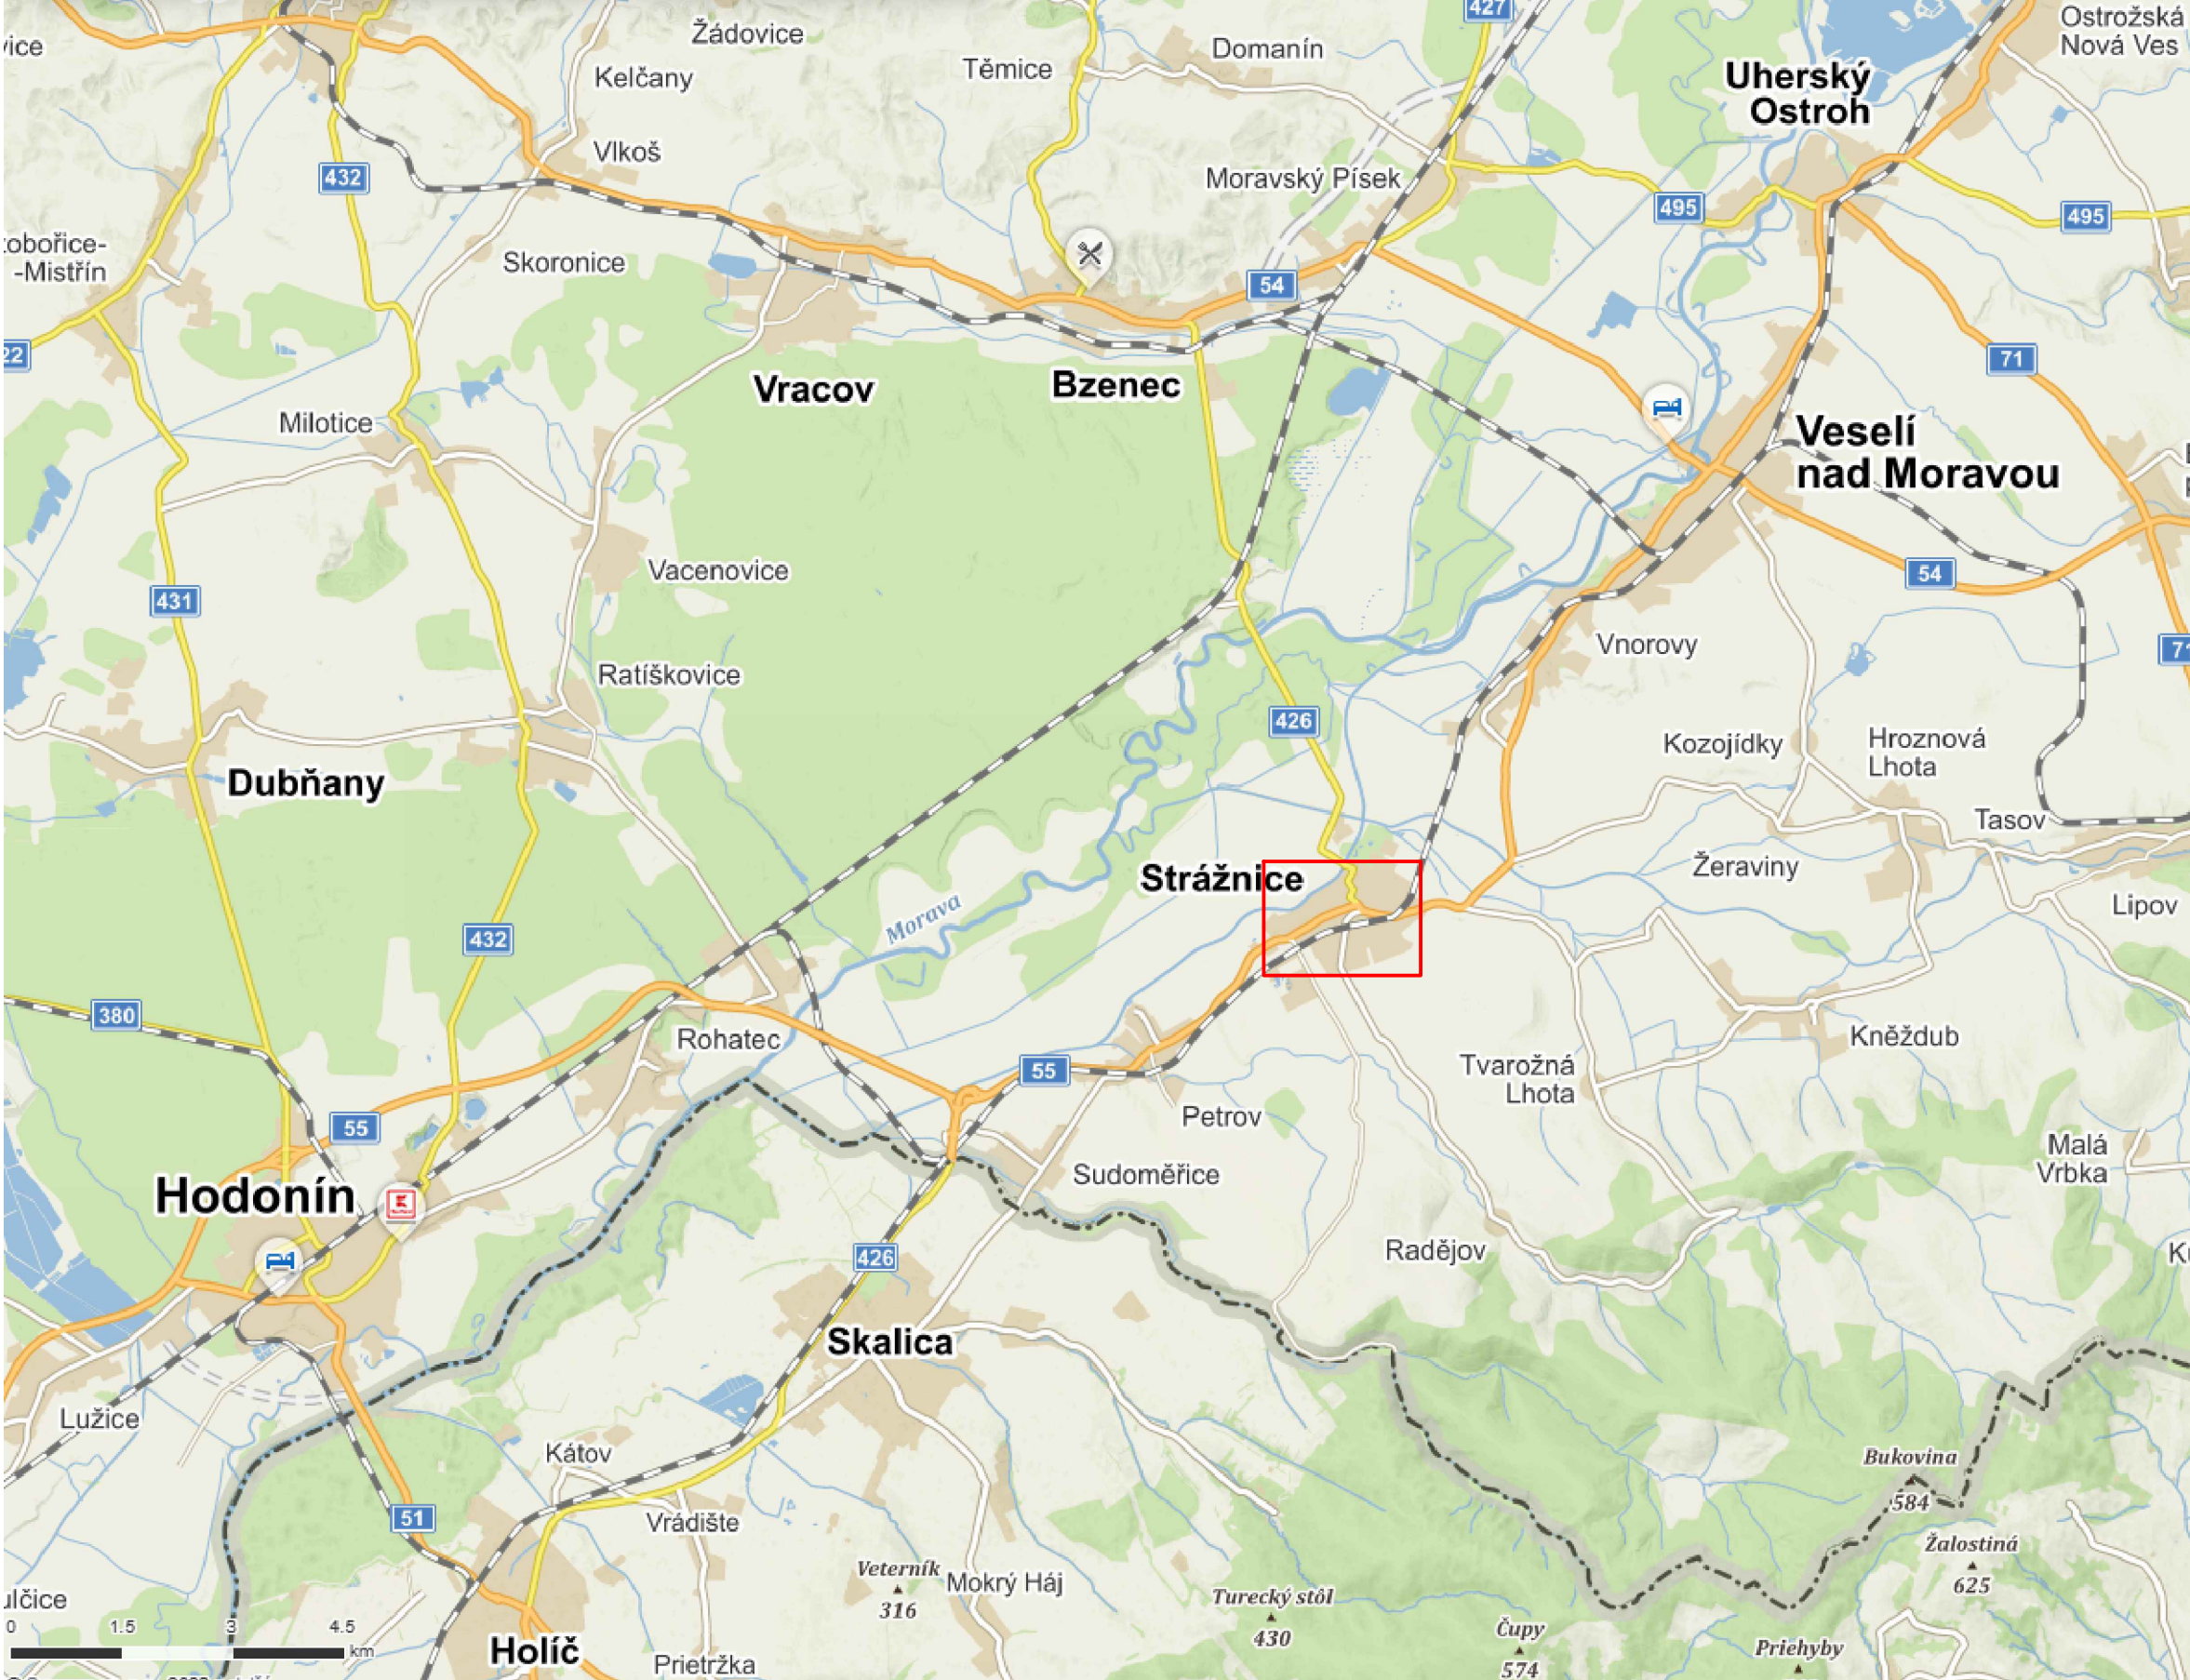

OZNAČENÍ	PODROBNOSTI	DATUM	PODPIS
TABULKA ZMĚN			

TÚ 2391 Veselí nad Moravou (mimo) - Skalica na Slovensku (ŽSR)
DÚ 04 Strážnice - Sudoměřice nad Moravou

Zodp. projektant zakázky:	Ing. Libor Kožík		Zhotovitel PD: F-PROJEKT-DOPRAVNÍ STAVBY s.r.o. Janáčkova 4642/5d 79601 Prostějov	
Zodp. projektant:	Ing. Libor Kožík			
Vypracoval:	Ing. Vojtěch Vystavěl			
Kontroloval:	Ing. Libor Kožík			
Kraj:	Jihomoravský	K.ú.:	Strážnice	
Objednatel: Správa železnic, s. o., OŘ Brno, Kounicova 26, 611 43 Brno				
Stavba:				
Oprava mostu v km 8,590 na trati Veselí nad Moravou - Skalica na Slovensku			Datum:	03/2023
SO 2931-20-10			Stupeň:	DSP
			Číslo zakázky:	37-1004
			Měřítko:	-
Název části PD:			Část PD:	Číslo přílohy:
SITUAČNÍ VÝKRES ŠIRŠÍCH VZTAHŮ			C	01