



KM-65, 305.00

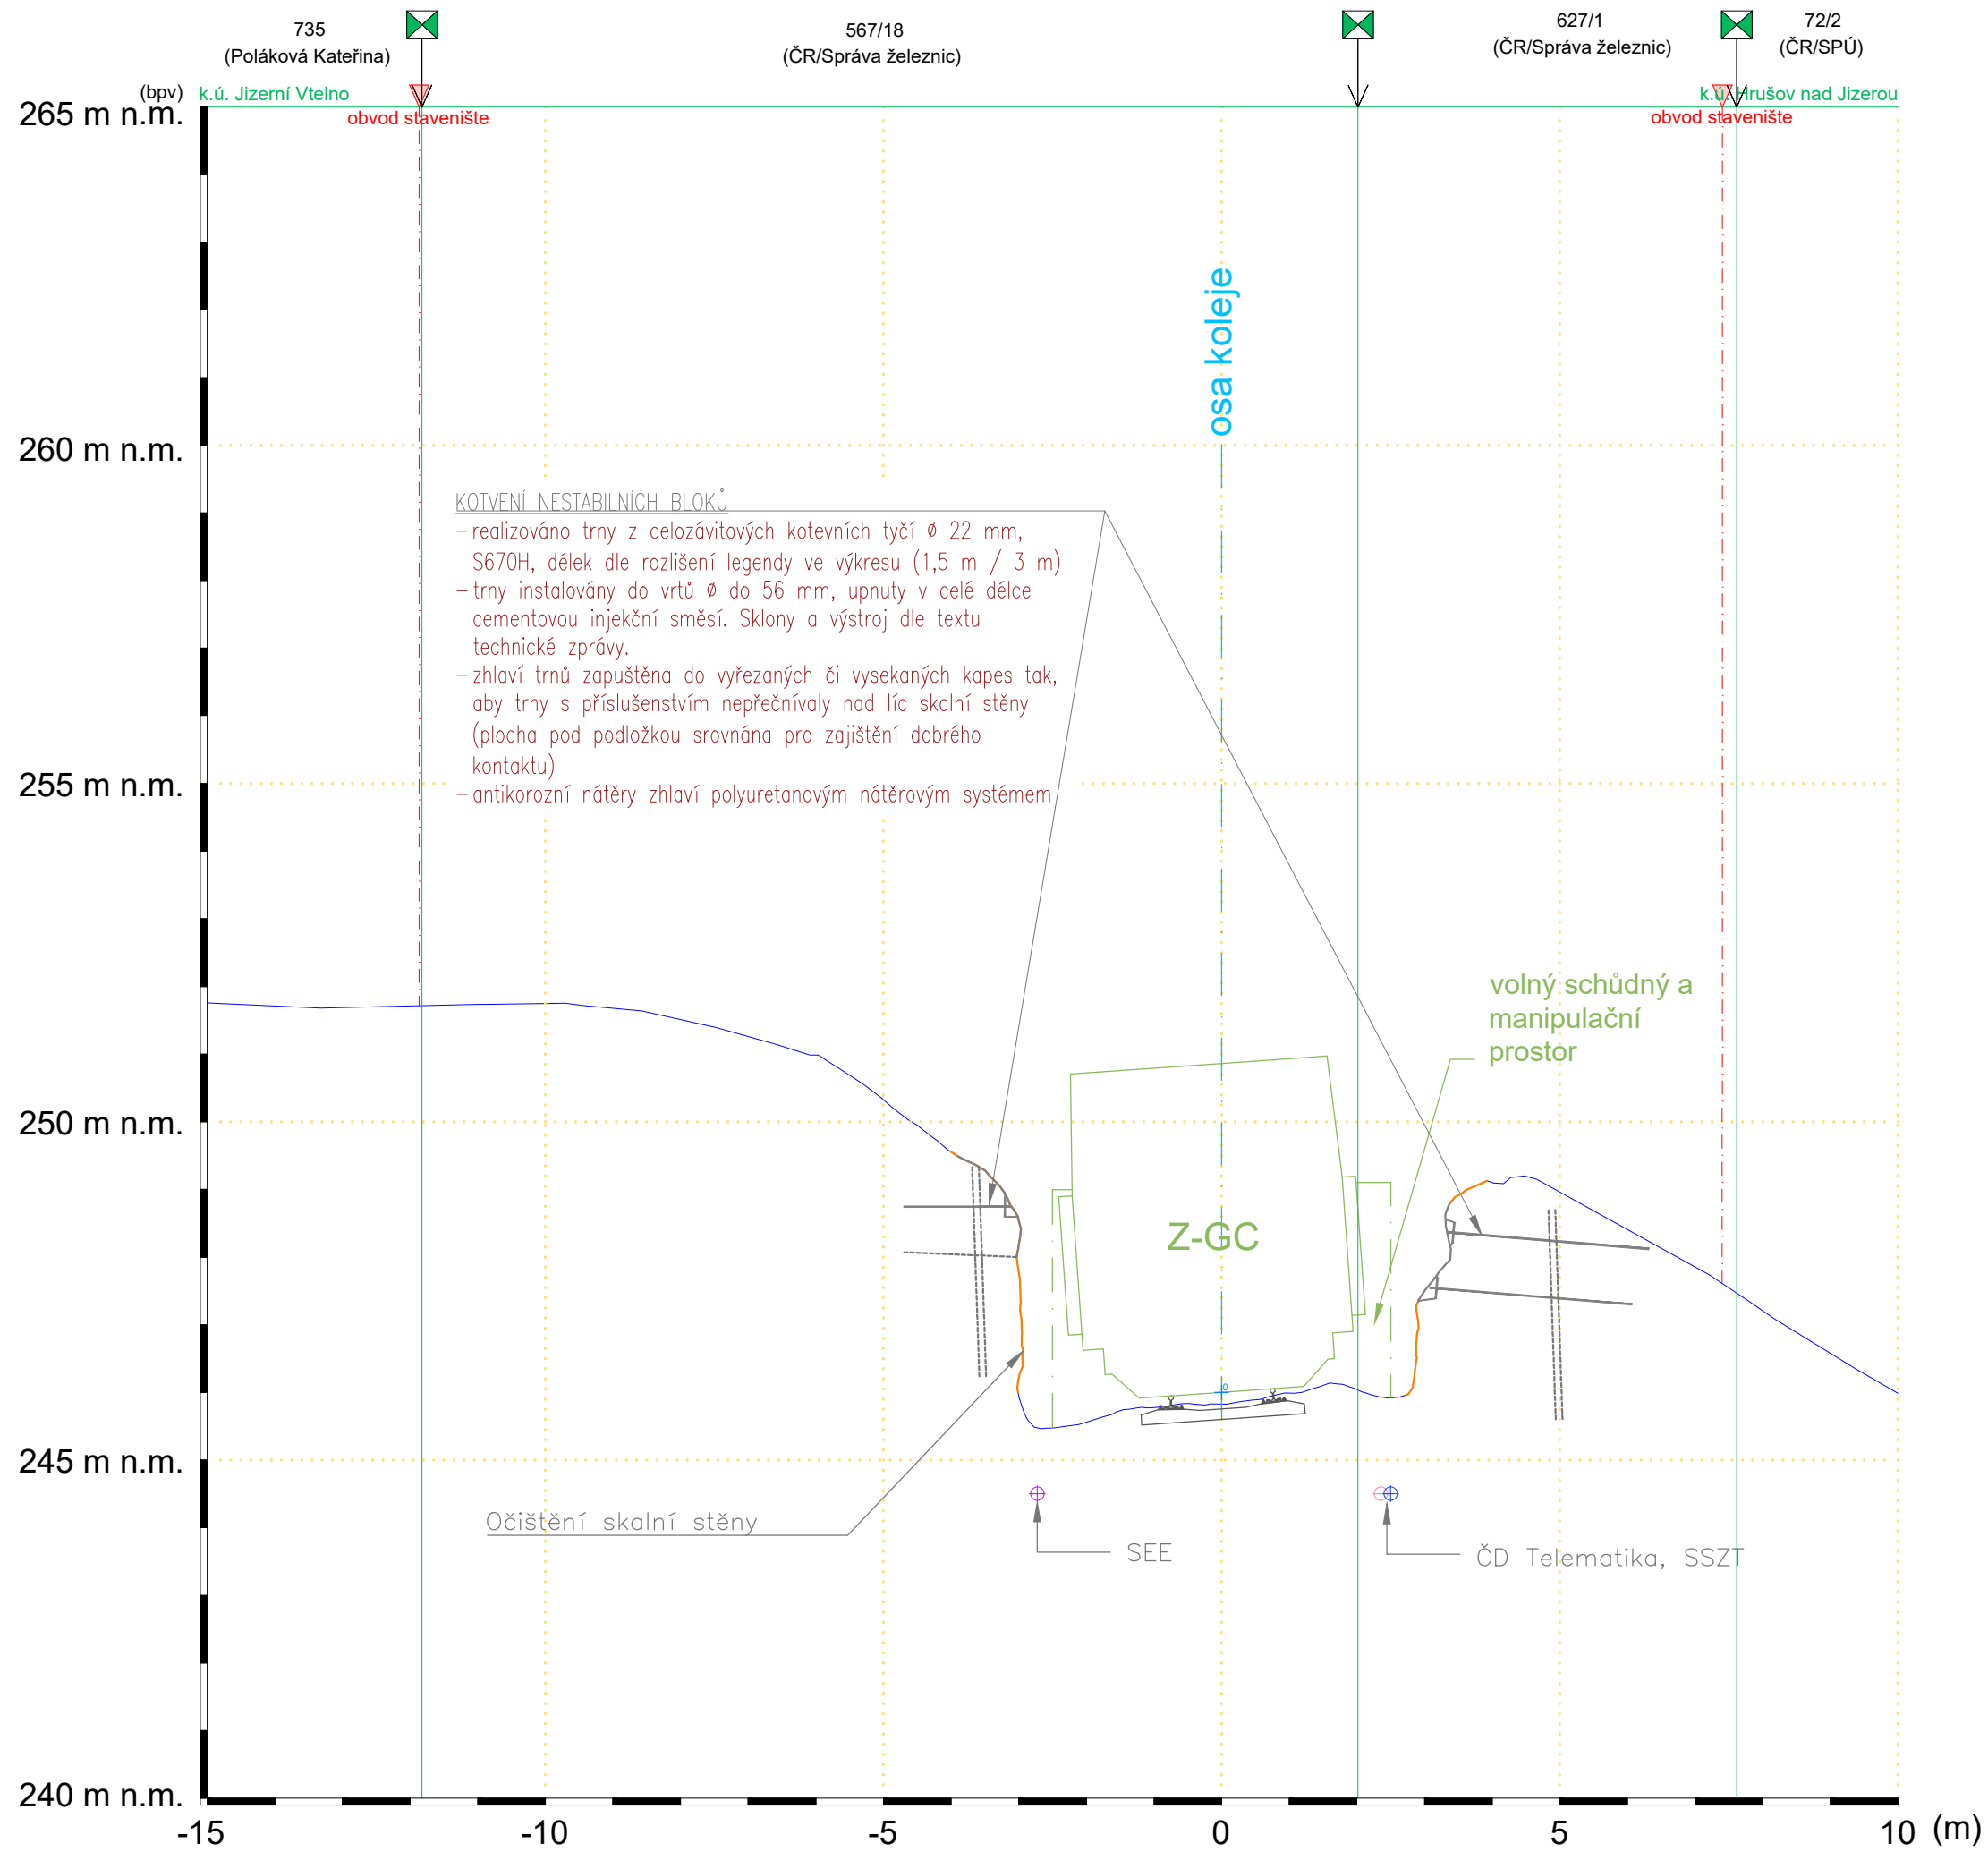

KM-65, 350.00

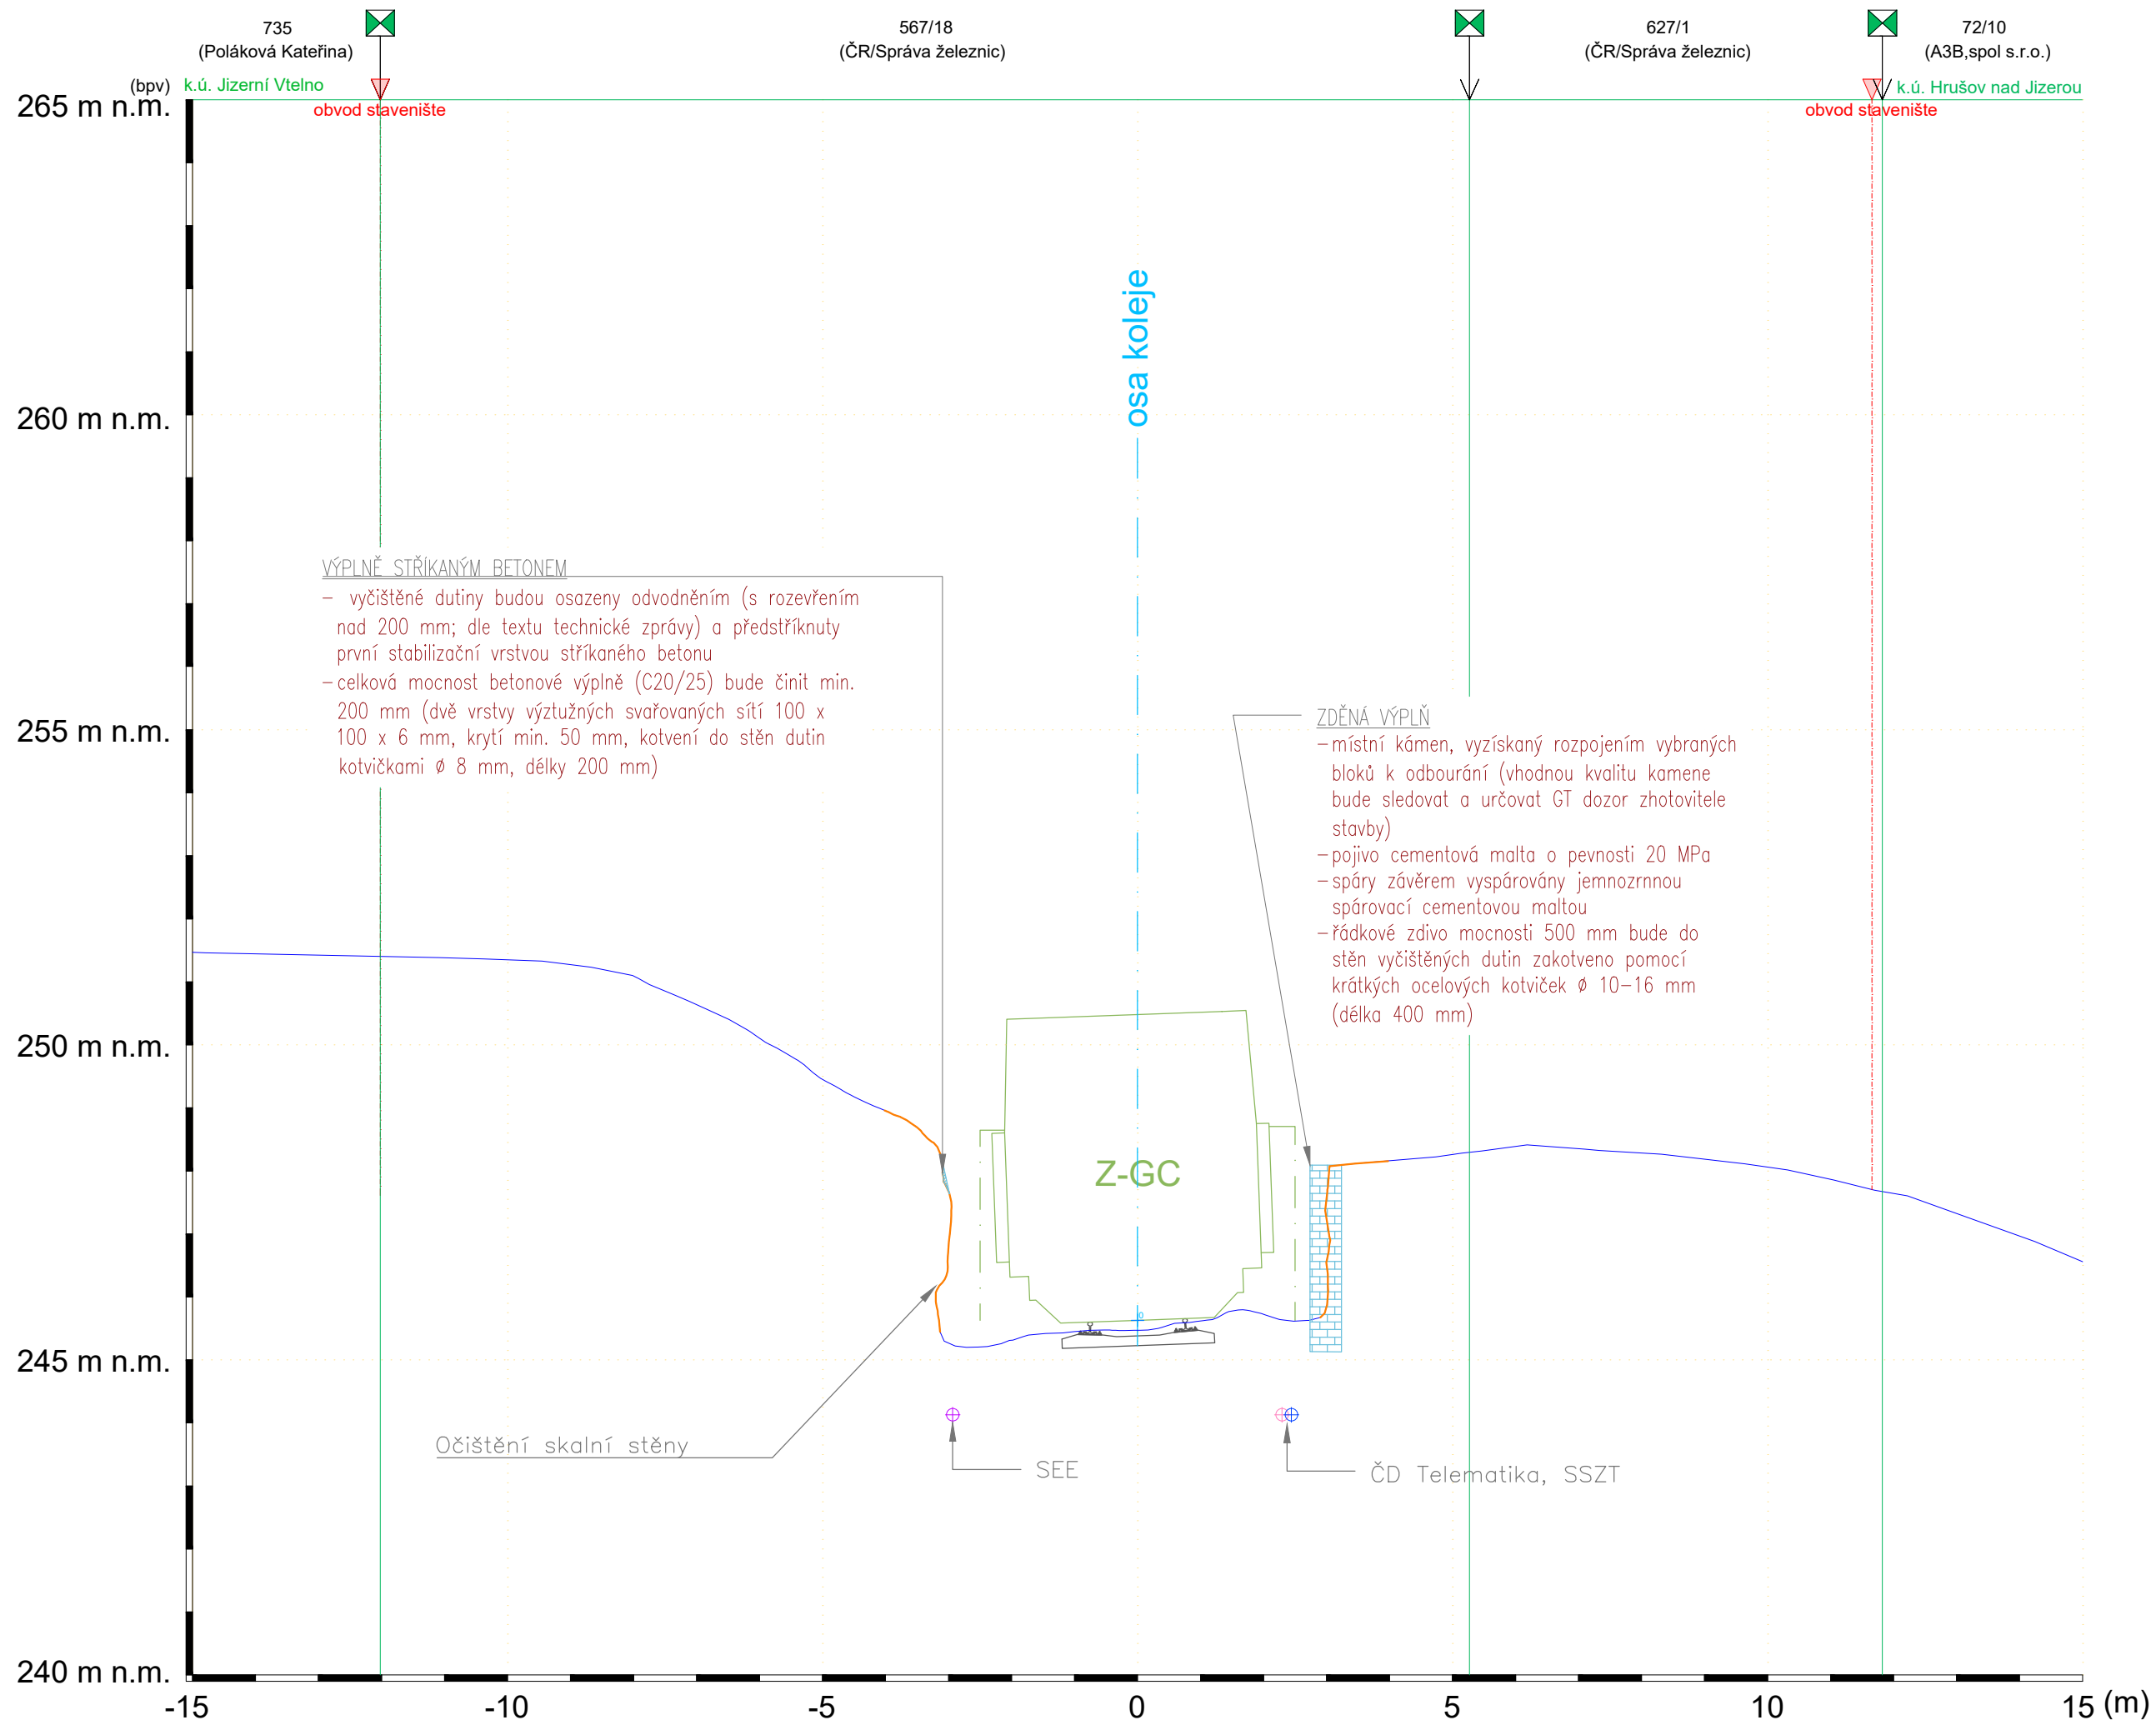

Ministerstvo dopravy  
Státní fond dopravní  
infrastruktury

Razítko oprávněné osoby:

Orientační schéma:

Začátek stavby km 65,250

Konec stavby km 14,950

Podpis:

Datum:

Revize:	Datum:	Popis:	Kontroloval:
000	01.02.2022	Definitivní odevzdání dokumentace	Mgr. Petr Olišar

Stavebník/Investor:

Adresa:

Zástupce investora:

Adresa:

Správa železnic, státní organizace

Dlážděná 1003/7, 110 00 Praha 1

Stavební správa západ

Sokolovská 1995/278, 190 00 Praha 9

Zhotovitel stavby:

Adresa:

Kontakt:

SG Geotechnika a.s.

Geologická 988/4, 152 00 Praha 5 - Hlubočepy

T: +420 601 142 993

E: info@geotechnika.cz

Zhotovitel objektu:

Adresa:

Kontakt:

SG Geotechnika a.s.

Geologická 988/4, 152 00 Praha 5 - Hlubočepy

T: +420 601 142 993

E: info@geotechnika.cz

Hlavní projektant (HIP):

Specialista:

Odpovědný projektant:

Zpracovatel:

Ing. Milan Novák

Mgr. Petr Olišar

Mgr. Petr Olišar

Ing. Silvie Solárová

Název stavby/akce:

Název části:

Název objektu / dílčí části:

Název přílohy:

Název dílčí části přílohy:

Kraj:

Středočeský

Stupeň dokumentace:

DSP

**Zvýšení stability skalních masivů na trati Chotětov - Mladá Boleslav město**

Železniční spodek, skalní svahy

**Sanace skalního zářezu v km 65,250-65,350**

Vzorové příčné řezy

-

Katastrální území:

viz textovou část

Datum zpracování:

01.02.2022

Formáty:

5 x A4

Měřítko:

M 1 : 100

Označení (S-kód):

Označení zhotovitele:

Označení části:

Označení objektu/komplexu:

Číslo přílohy:

Paré:

S631600199

19.0014.262Z25

D.2.1.1

**SO 10-11-10**

**2. 230**

S-kód:

Stupeň dokumentace:

Číslo:

Objekt:

Podoblast:

Příloha:

Revize:

S 6 3 1 6 0 0 1 9 9

D S P X

D 2 1 0 1

S 0 1 0 1 1 1 0

X X

2

2 3 0

0 0 0

[Prostor pro další informace]