Km-65, 445.00

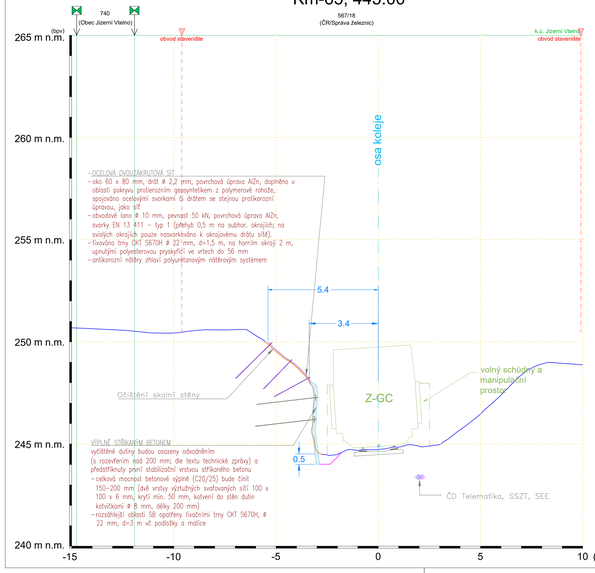

Km-65, 505.00

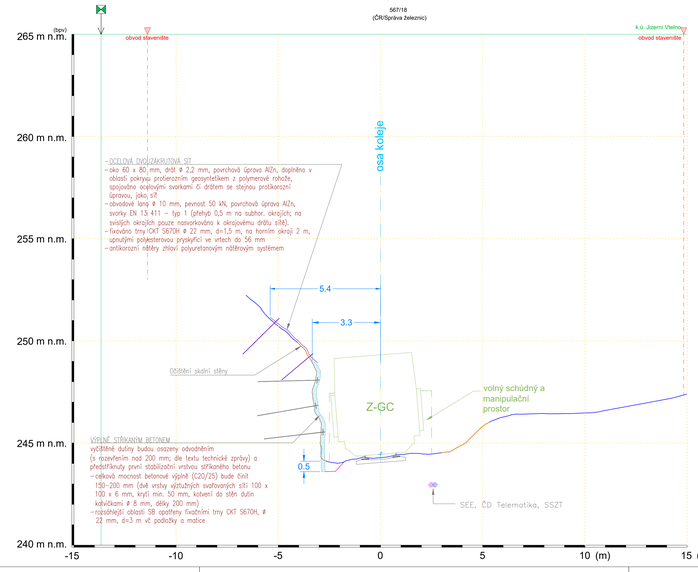

Km-65, 540.00

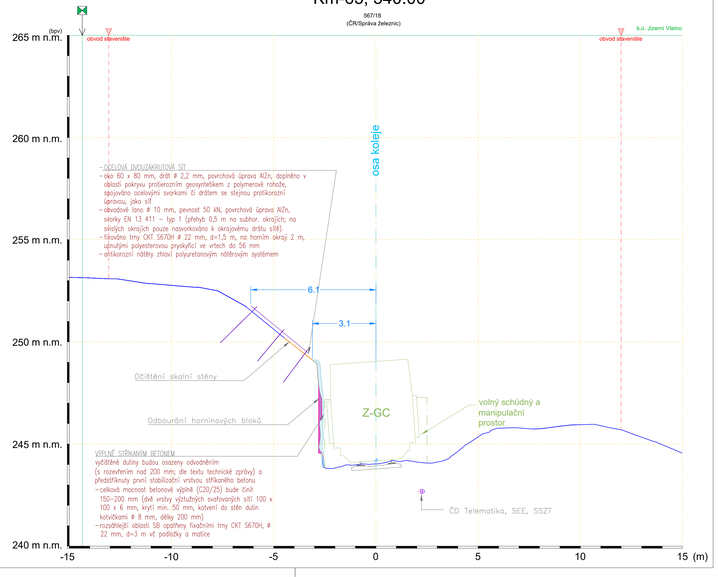

Ministerstvo dopravy
Státní fond dopravní infrastruktury

Orientační schéma:

Razítko oprávněné osoby:

Podpis: Datum:

Revize:	Datum:	Popis:	Kontrolovал:
000	01.02.2022	Definitivní odevzdání dokumentace	Mgr. Petr Olišar

Stavebník/investor:	**Správa železnic, státní organizace**	SPRÁVA ŽELEZNIC
Adresa:	Dlážděná 1003/7, 110 00 Praha 1	
Zástupce investora:	Stavební správa západ	
Adresa:	Sokolovská 1995/278, 190 00 Praha 9	

Zhotovitel stavby:	**SG Geotechnika a.s.**	SG GEOTECHNIKA
Adresa:	Geologická 988/4, 152 00 Praha 5 - Hlubočepy	
Kontakt:	T: +420 601 142 993 E: info@geotechnika.cz	
Zhotovitel objektu:	**SG Geotechnika a.s.**	SG GEOTECHNIKA
Adresa:	Geologická 988/4, 152 00 Praha 5 - Hlubočepy	
Kontakt:	T: +420 601 142 993) E: info@geotechnika.cz	

Hlavní projektant (HIP):	Specialista:	Odpovědný projektant:	Zpracovatel:
Ing. Milan Novák	Mgr. Petr Olišar	Mgr. Petr Olišar	Ing. Silva Solárová

Název stavby/akce:	**Zvýšení stability skalních masivů na tratích Chotětov - Mladá Boleslav a Mladá Boleslav město**	Označení (S-kód): S631600199
Název části:	Železniční spodek, skalní svahy	Označení stavby/akce: 19.0014.262225
Název objektu / dílčí části:	**Sanace skalního zářezu v km 65,400-65,575**	Označení části: D.2.1.1
Název přílohy:	Vzorové příčné řezy	Označení objektu/komplexu: **SO 10-11-11**
Název dílčí části přílohy:	-	Číslo přílohy: **2. 230**
Kraj:	Katastrální území:	TUDU:
Středočeský	Jizerní Vtelno [661457]	0901
Stupeň dokumentace:	Datum zpracování:	Formáty:
DSP	01.02.2022	6 x A4
		Měřítko: M 1 : 100

Poznámka: (Provozní pro další informace)